
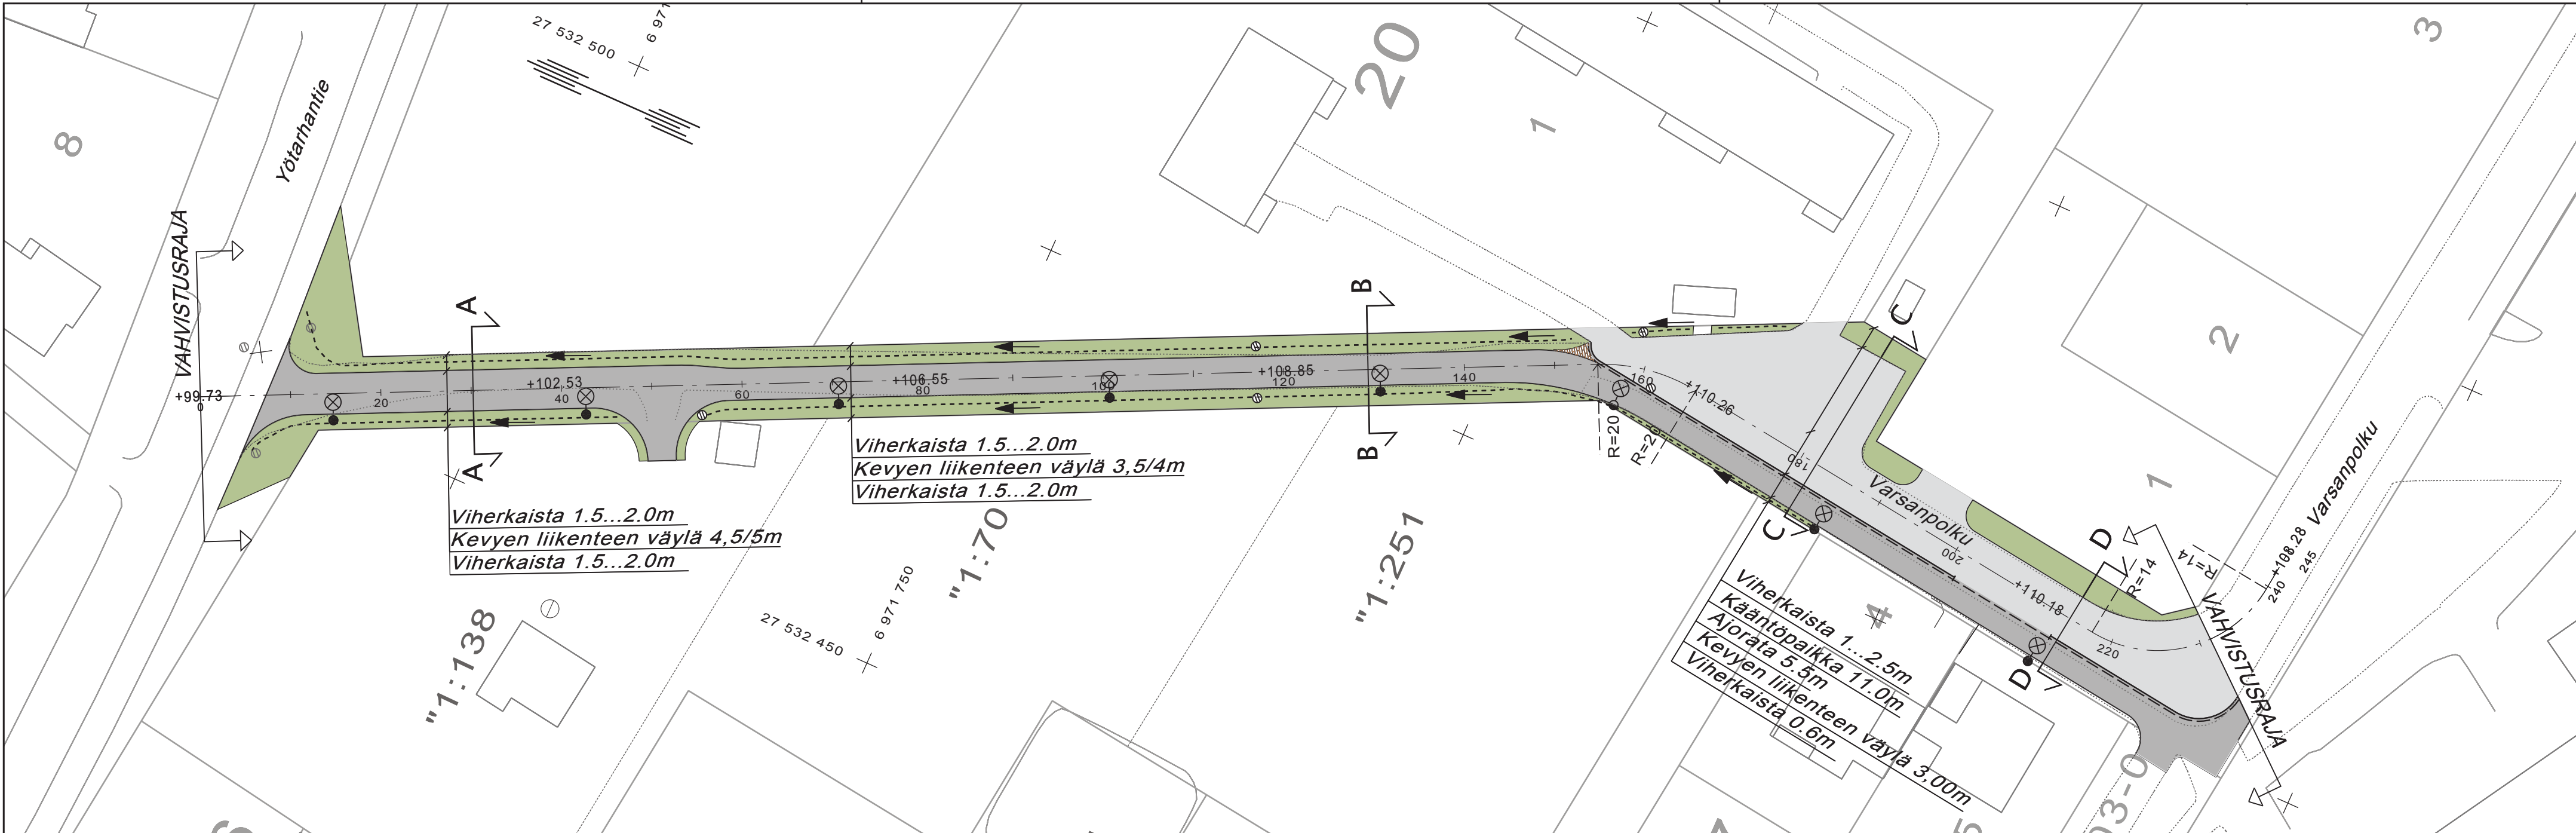


MERKINTÖJEN SELITYKSET

- Mittalinjan paalutus paalulukema
- Kaarresäde (keskilinja)
- Reunatuki (120 mm)
- Madallettu reunakivi (30/80 mm)
- Hulevesikaivo
- Nykyinen hulevesikaivo
- Matala painanne ja virtaussuunta
- Nykyinen kadunreuna
- Kortteli
- Tontti
- Uusi katuvalo
- Asfalttipäällyste (katu)
- Asfalttipäällyste (klv)
- Betonikiveys
- Nurmetus
- Vahvistusraja
- Tyypipoikkileikkaus

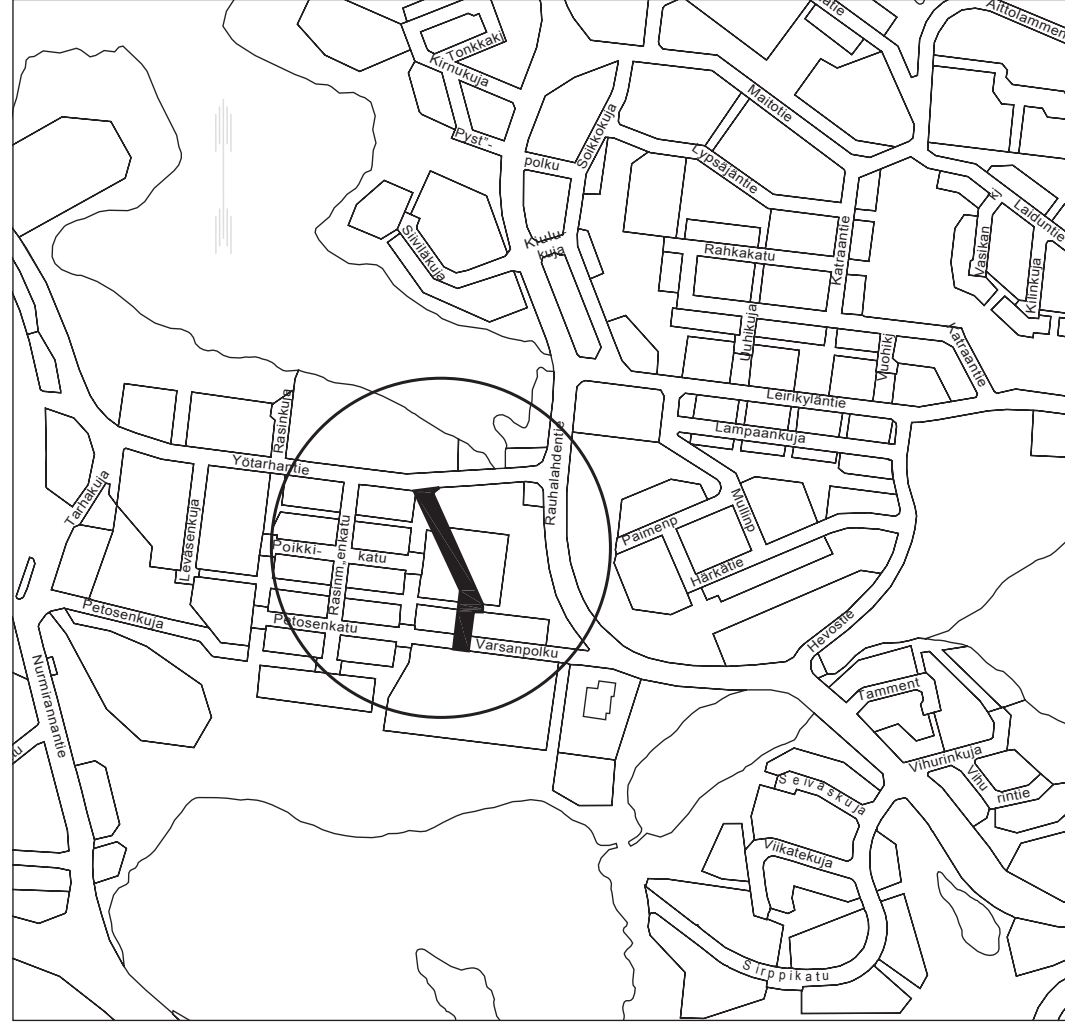

KORKEUSJÄRJESTELMÄ N2000
KOORDINAATTIJÄRJESTELMÄ ETRS-GK27
Liite on allekirjoitettu koneellisesti Kuopion kaupungin asianhallintajärjestelmässä.
Allekirjoituksen oikeellisuuden voi todentaa kirjaamosta.

A		
MUUTOS/TÄYDENNYS		PÄIVÄYS
Kohde		NIMI
JYNNKÄ 25		Piirustuksen sisältö
VARSANPOLKU		Mittakaava
PLV 0-245		ASEMAPIIRUSTUS 1:500
		POIKKILEIKKAUKSET 1:100
		Piirustuslaji
		KATUSUUNNITELMA
		Päiväys 24.2.2017
		Suunn. alue
		Hyv.
		Tark.
		Suunn.
		As.nro
		7330/2017-1
		Piirt.
		Suunnittelija
		Teemu Oravainen
		Projektipäällikkö
		Toni Haapala

