Leikkaus A–A

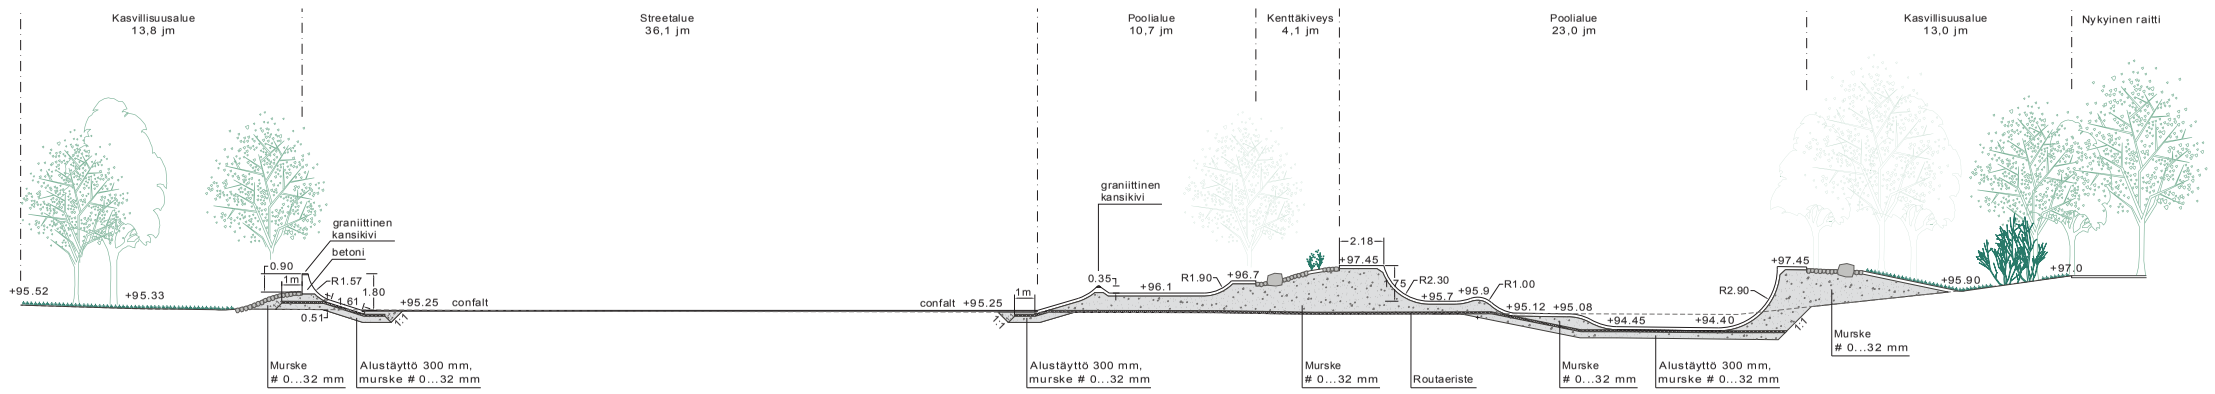

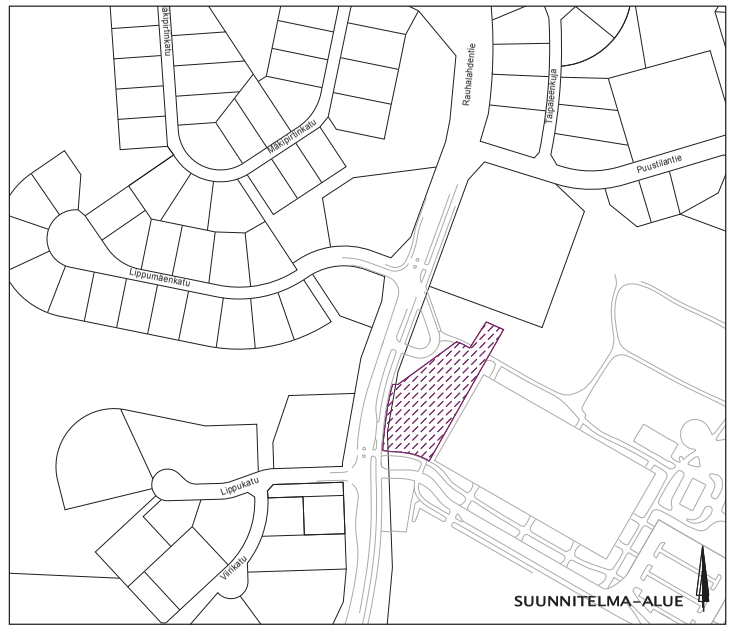

Leikkaus B–B

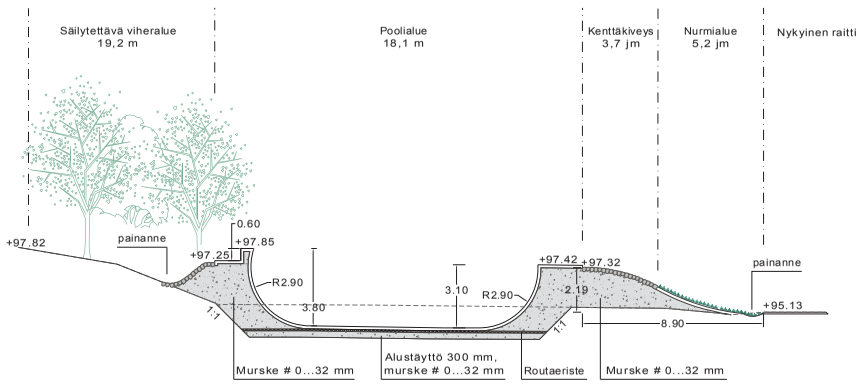

KORKEUSJÄRJESTELMÄ N2000
KOORDINAATTIJÄRJESTELMÄ ETRS-GK27

LIITTYY PÄÄTÖKSEEN ____/____ 20____ § ____					
	A				
	MUUTOS/TÄYDENNYS		PÄIVÄYS	NIMI	
ASEMAKAAVOITUKSEN TARK.			HYV.INV.ED.PALV.AL.TARK.		
MAAPERÄINSINÖÖRIN TARK.			NIMI		PÄIVÄYS
KÄSITTELY	PÄIVÄYS	NIMI	NIMI		

Kohde *LITMANEN 32* *LIPPUMÄEN SKEITTIPAIKKA*	Piirustuksen sisältö / Mittakaava *POIKKILEIKKAUS A-A 1:200* *POIKKILEIKKAUS B-B 1:200*
	Piirustuslaji *VIHER*
KUOPION KAUPUNKI KAUPUNKIYMPÄRISTÖN PALVELUALUE VIHER–JA VIRKISTYSALUE PL 1097 (SUOKATU 42) 70111 KUOPIO Puhelin (017) 182 111, www.kuopio.fi	Päivätys *10.3.2017* · Suunn. alue */* · Hyv. · As.nro *7604/2016* · Tark. *A.Ka/WSP* · Suunn. *Janne Saario M.Ka/WSP* · Piir. nro *VIH 2376-1* · Piirt. *M.Ka/WSP*