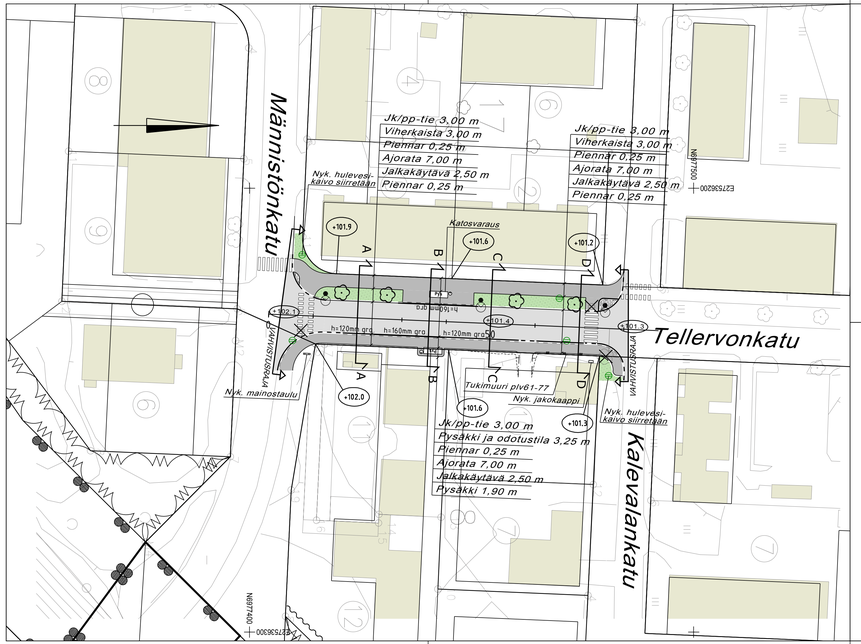

Tellervonkatu
Tyyppipoikkileikkaus A-A

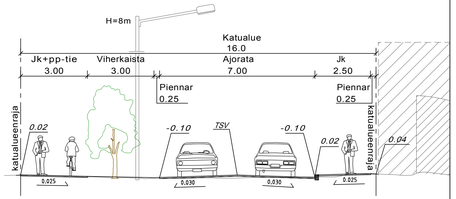

Tellervonkatu
Tyyppipoikkileikkaus B-B

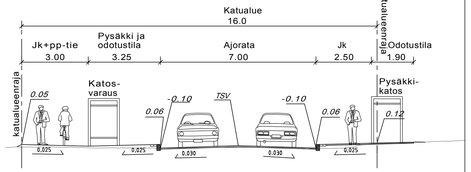

Tellervonkatu
Tyyppipoikkileikkaus C-C

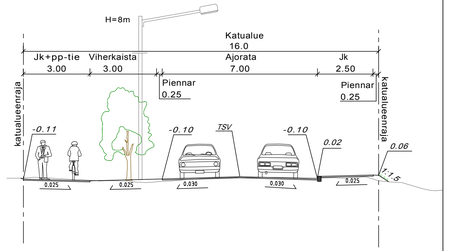

Tellervonkatu
Tyyppipoikkileikkaus D-D

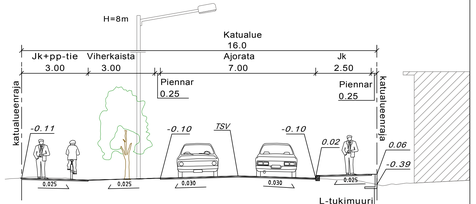

MERKINTÖJEN SELITYKSET

- 50 — Mittalinja, paalutus ja paalulukema
- +101.6 — Kadun likim. korkeusasema (TSV)
- +117.5 — Tontin likim. nurkkakorko
- R=60 — Kaaresäde (keskilinja)
- A A — Tyyppipoikkileikkaus
- Vahvistusraja
- VAHVISTUSRAJA h=120mm — Reunatuki, graniitti
- h=160mm — Reunatuki, graniitti
- LR — Luiskattu reunatuki, graniitti
- Hulevesikaivo
- Poistettava hulevesikaivo
- Yhdistetty suojtie ja pyörätien jatke
- Suojatie
- Ajorata-asfalttipäällyste
- Jk/pp-asfalttipäällyste
- Betonikiveys
- Nurmi
- Luiska ja nurmetus katualueen ulkopuolella
- Säilytettävä lehtipuu
- Poistettava puu
- Tukimuuri (L-tukimuuri)
- Valaisinpylvas 8 m
- Pys Pk — Pysäkkikatos ja roska-astia

KORKEUSJÄRJESTELMÄ N2000
KOORDINAATTIJÄRJESTELMÄ ETRS-GK27

Liite on allekirjoitettu koneellisesti Kuopion kaupungin asianhallintajärjestelmässä.
Allekirjoituksen oikeellisuuden voi todentaa kirjaamosta.

MUUTOSTÄYDENNYS	HÄVÄYS	Mikä
10.MÄNNISTÖ **TELLERVONKATU** VÄLILLÄ MÄNNISTÖNKATU - KALEVALANKATU	Piirustuksen sisältö: ASEMAPIIRUSTUS, POIKKILEIKKAUKSET	Mittakaava: 1:500, 1:100
	Piirustuslaji: KATUSUUNNITELMA	
KUOPION KAUPUNKI, KAUPUNKIYMPÄRISTÖN PALVELUALUE, KAUPUNKISUUNNITTELUPALVELUT	Päiväys 11.4.2018	Suorin. alue
KUNNALLISTEKNINEN SUUNNITTELU	Hyv. A.RÄSÄNEN	Ak.nro 1115/2018
PL 1097 (SUOKATU 42) 70111 KUOPIO	Asemak.tark.	
Puhelin (017) 182 111, www.kuopio.fi	Suunn.tark. P.PÄÄKÄRINEN	Pir. nro
	Pyst.	

RAMBOLL — Ramboll Finland Oy, Kirjastokatu 4, 70100 Kuopio, puh. 020 755 611	Suunn.ala TKA	Sarja 1510040048	Tiedosto
	Piirustusnro 04-01		Muutos
Suunn. Aki-Matti Partanen	pvm AMIP	hyv. Jaakko Tolvanen	pvm 11.4.2018