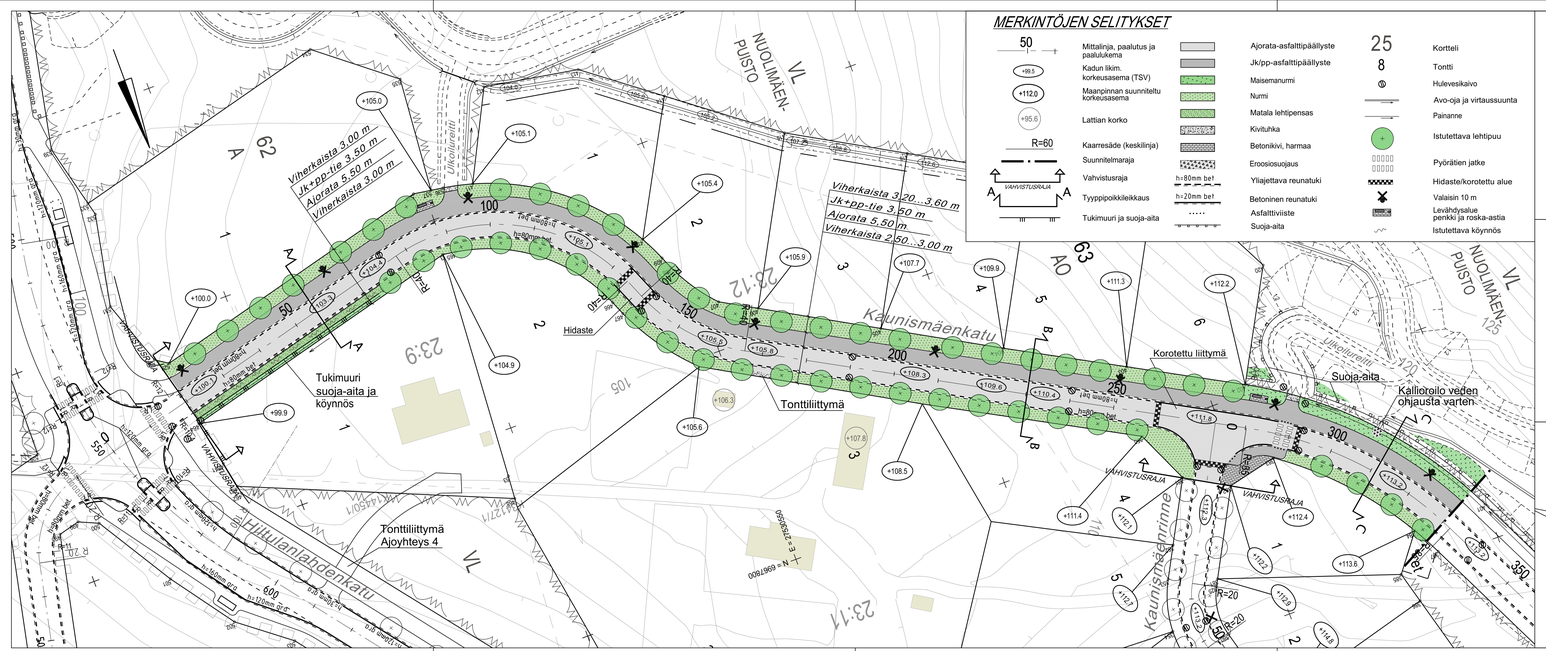

MERKINTÖJEN SELITYKSET

- Mittalinja, paalutus ja paalukaavena
- Kadun likim. korkeusasema (TSV)
- Maanpinnan suunniteltu korkeusasema
- Lattian korko
- Kaarresäde (keskilinja)
- Suunnitelmaraja
- Vahvistusraja
- Tyyppipoikkileikkaus
- Tukimuuri ja suoja-aita
- Ajorata-asfalttipäällyste
- Jk/pp-asfalttipäällyste
- Maisemanurmi
- Nurmi
- Matala lehtipensas
- Kivituhka
- Betonikivi, harmaa
- Eroosiosuojaus
- Yliajettava reunatuki
- Betoninen reunatuki
- Asfalttiviiste
- Suoja-aita
- Kortteli
- Tontti
- Hulevesikaivo
- Avo-oja ja virtaussuunta
- Painanne
- Istutettava lehtipuu
- Pyörätien jatke
- Hidaste/korotettu alue
- Valaisin 10 m
- Levähdysalue penkki ja roska-astia
- Istutettava köynnös

Tyyppipoikkileikkaus A-A

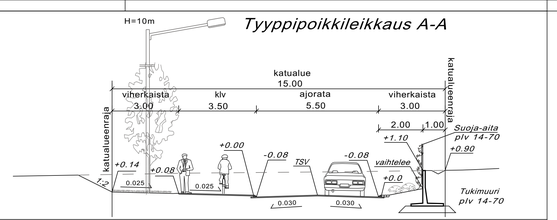

Tyyppipoikkileikkaus B-B

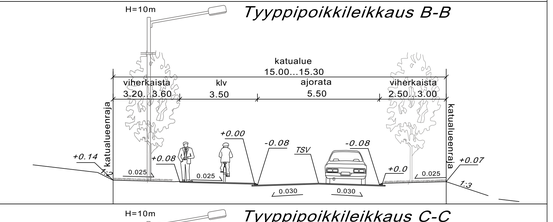

Tyyppipoikkileikkaus C-C

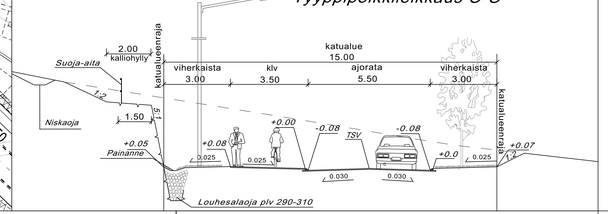

KORKEUSJÄRJESTELMÄ N2000
KOORDINAATTIJÄRJESTELMÄ ETRS-GK27

LIITTY SUUNNITTELUOHTAJAN PÄÄTÖKSEEN

____ / ____ 20____ §

1			
MUUTOS/TÄYDENNYS	PÄIVÄYS	NIMI	
KUOPION VESI ON HYVÄKSYNYT VASTAANOTETTAVAKSI			
NIMI			PÄIVÄYS
NIMI			

KAAV.OS. TARK.		
MAAPERÄTUTK.TARK.		
KÄSITTELY	PÄIVÄYS	NIMI

Kohde

36. HILTULANLAHTI

KAUNISMÄENKATU

PLV 20-330

Piirustuksen sisältö — Mittakaava

ASEMAPIIRUSTUS 1:500

TYYPPIPOIKKILEIKKAUS 1:100

Piirustuslaji: *KATUSUUNNITELMA*

Piirtäjä		Suunn. alue	
Hyv.		As.nro	*6645/2016*
Tark.			
Suunn.		Piir. nro	*401*
Piirt.			

KUOPION KAUPUNKI
KAUPUNKIYMPÄRISTÖN PALVELUALUE
KUNNALLISTEKNIIKKA
PL 1097 (SUOKATU 42) 70111 KUOPIO
Puhelin (017) 182 111, www.kuopio.fi

RAMBOLL
Ramboll Finland Oy
Kirjastokatu 4
70100 Kuopio
puh. 020 755 611

Suunn.as	Työnro		Tiedosto
TKA	1510025108		
Piirustusnro			Hyväksi
401			
laatin.	piirt.	tark.	pvm
Tuomas Turunen, Aki-Matti Partanen	SKuk	Teemu Matilainen	11.11.2016