


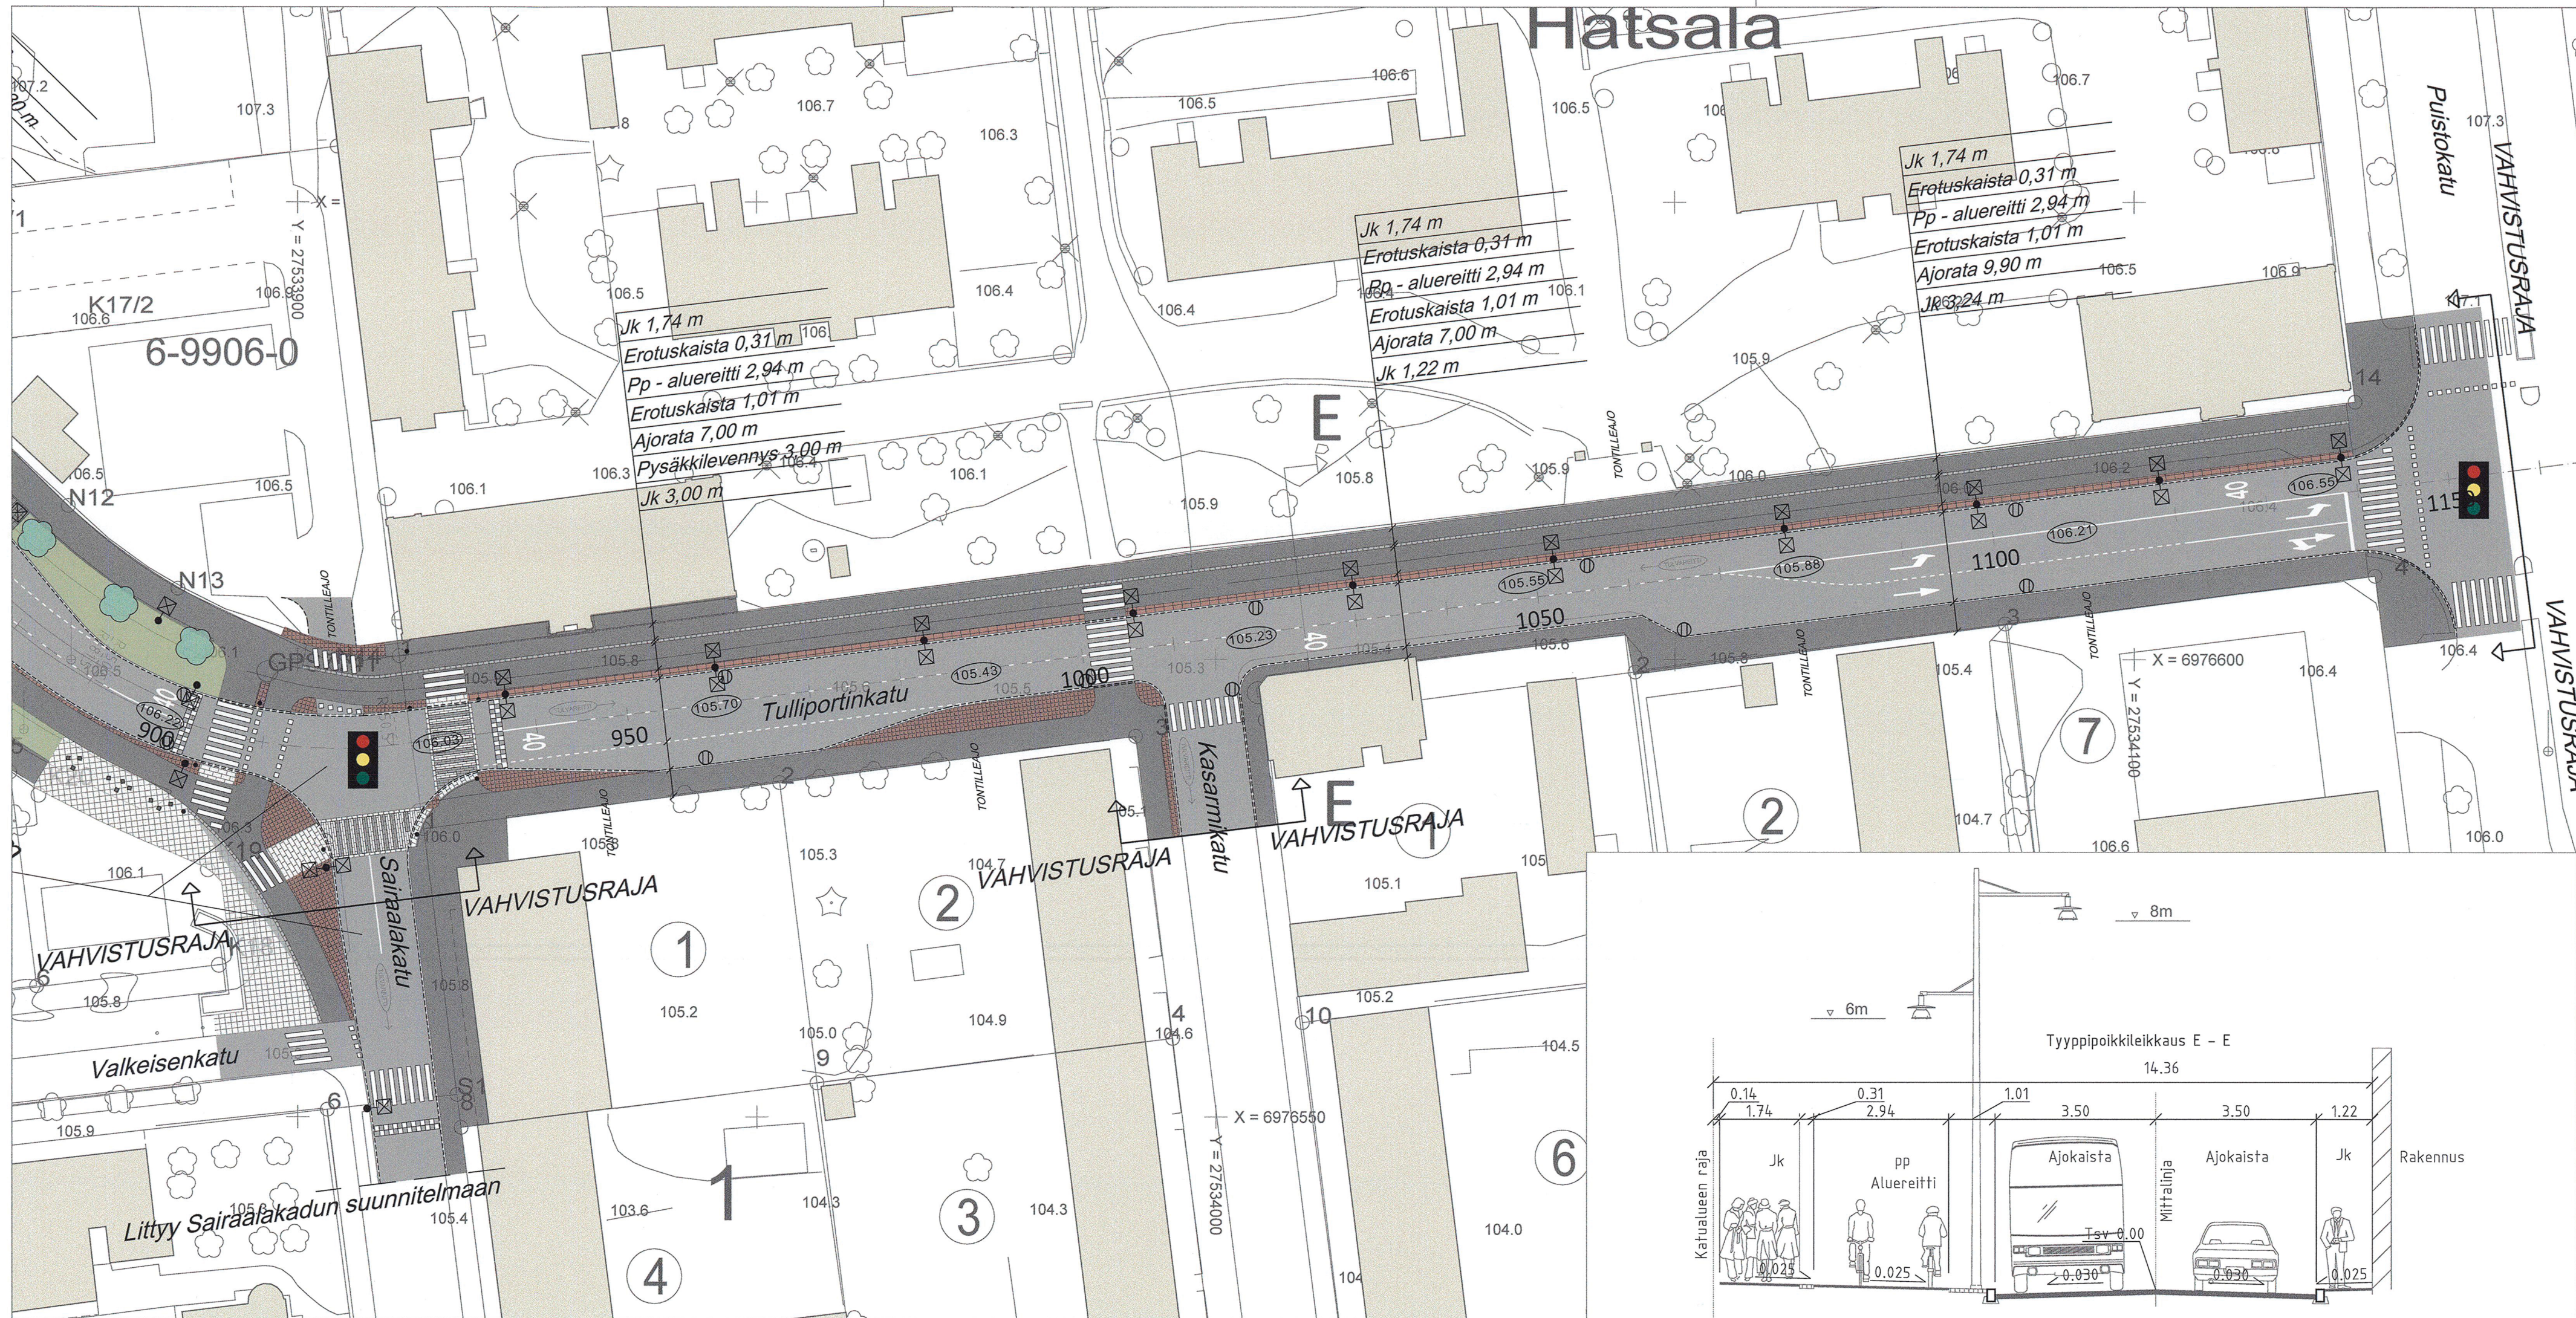

MERKINTÖJEN SELITYKSET

- Ajorata
- Jalkakäytävä
- Pyörätie
- Yhdistetty pyörätie ja jalkakäytävä
- Pysäkin odotustila, musta ja valkoinen sauvakivi
- Noppakivi, punainen
- Nupukivi, valkoinen, yläpinta ristipäähakattu (suojatien varoitusalueet)
- Nupukivi (kiertoliittymä)
- Sauvakivi, punamusta
- Betonikivi, valko-musta kuvio (teatteriaukion kiveysmalli)
- Erotuskaista, roomalaiset kivet (luonnonkivi), punamusta, käytäväladonta
- Erotuskaista (pp/jk), matala nupukivi, harmaa, yläpinta ristipäähakattu
- Pensasistutus
- Nurmi
- Nykyinen puu
- Istutettava puu
- Poistettava puu
- Penkki
- Graniittikuutio
- Katuvalaisin
- Mittalinja paalutus
- Kaarresäde (keskilinja)
- Kadun liikim. korkeusasema (TSV)
- Suojatie
- Suojatie, musta ja valkoinen nupukivi, pinta ristipäähakattu, reunoissa kahden kiven levyinen nupukiviraita ohjaamassa kulkua
- Korotusviiste
- Nykyinen hulevesikaivo
- Uusi hulevesikaivo
- Reunatuki
- Kiv:n tasoon asennettu reunatuki (1 cm korotus ajoradan puolelle)
- Yliajettava reunatuki (3 cm ajoradan pinnasta)
- Tyypipoikkileikkaus
- Vahvistusraja



KORKEUSJÄRJESTELMÄ N2000
KOORDINAATTIJÄRJESTELMÄ ETRS-GK27

A		PÄIVÄYS	NIMI
MUUTOS/TÄYDENNYS			
Kohde		Piirustuksen sisältö	Mittakaava
HATSALA 6		ASEMAPIIRUSTUS	1:500
TULLIPORTINKATU		TYYPPIPOIKKILEIKKAUS	1:100
PLV 920 - 1160			
Sairaalakatu - Puistokatu			
PIIRUSTUSLAJI		KATUSUUNNITELMA	
KUOPION KAUPUNKI KAUPUNKISUUNNITTELUPALVELUT		Päiväys 9.3.2017	Suunn. alue
KUNNALLISTEKNIikka		Hyv.	As.nro 2036/2017
PL 1097 (SUOKATU 42) 70111 KUOPIO		Tark.	
Puhelin (017) 182 111, www.kuopio.fi		Suunn. R.KOLU	Piir. nro
		Piir.	M.HINTTALA