


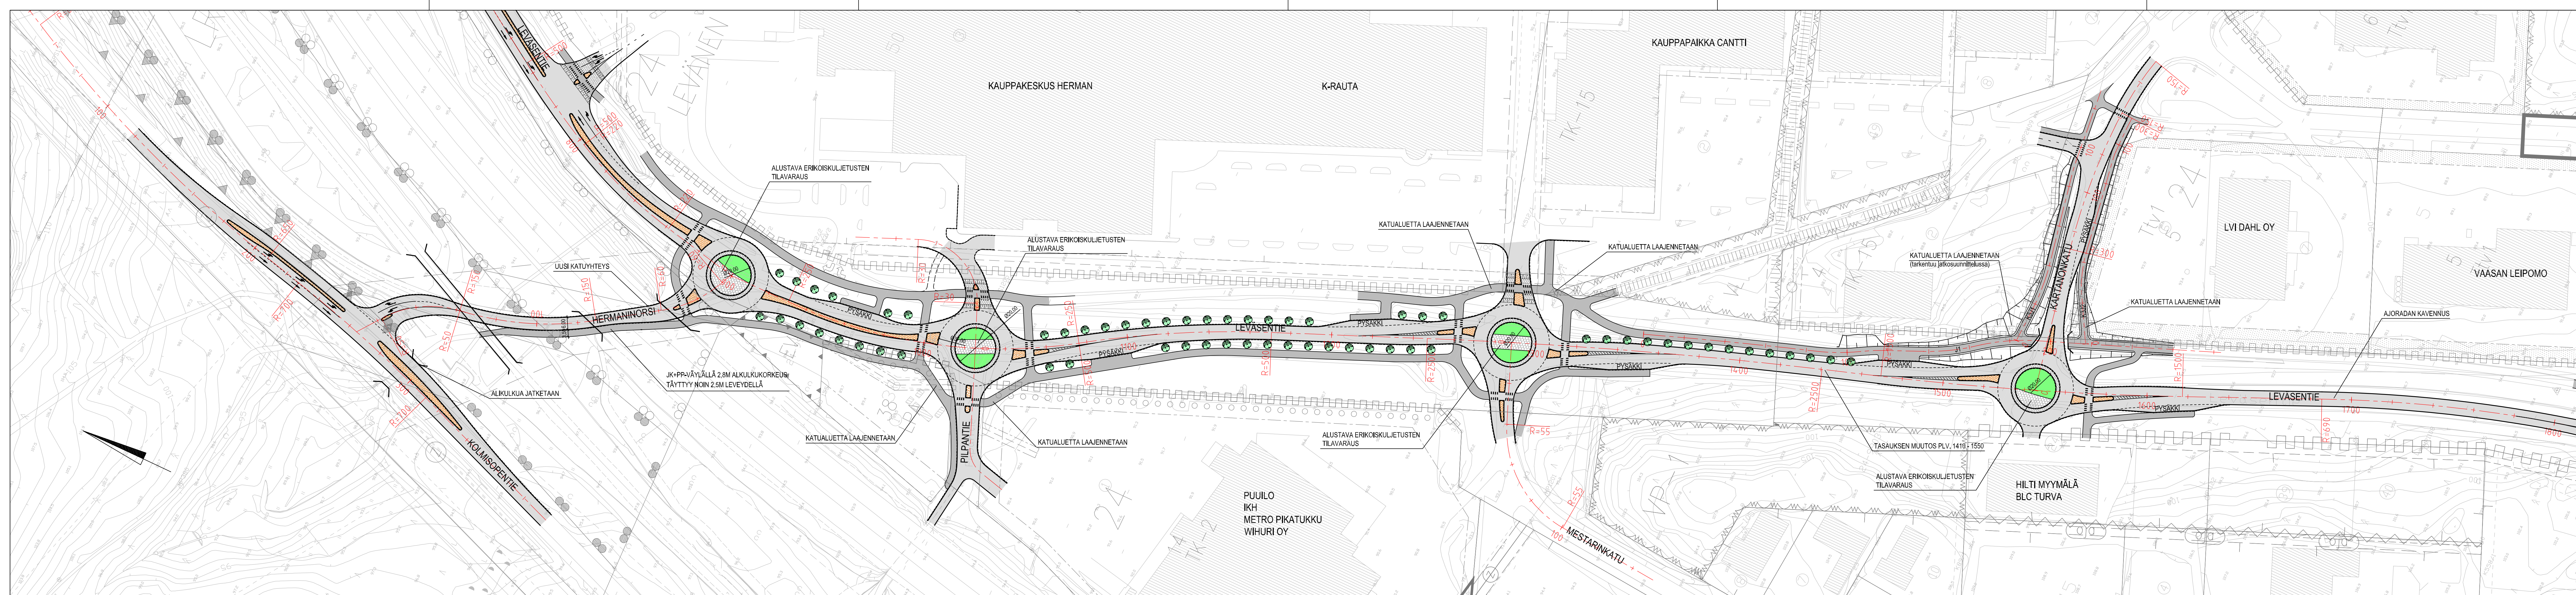

\\sfsku20v\Proj\LL1200\16\LL12058_10161645_Valtatie04_Projektit\Leväsentie_YSL\LEVÄSENTIE_YS.DWG

KUOPION KAUPUNKI	28.11.2017
LEVÄSENTIEN LIIKENTEEN YLEISSUUNNITELMA Hermaninorsi - Kartanonkatu Plv. 900 - 1800	MK 1:1000
	PIIRR. NRO LL12058-2
 SITO SITO Vestikatu 7 70600 Kuopio	SUUNN. Jouni Mikkonen
puh. 020 747 6000 fax 020 747 6111	