


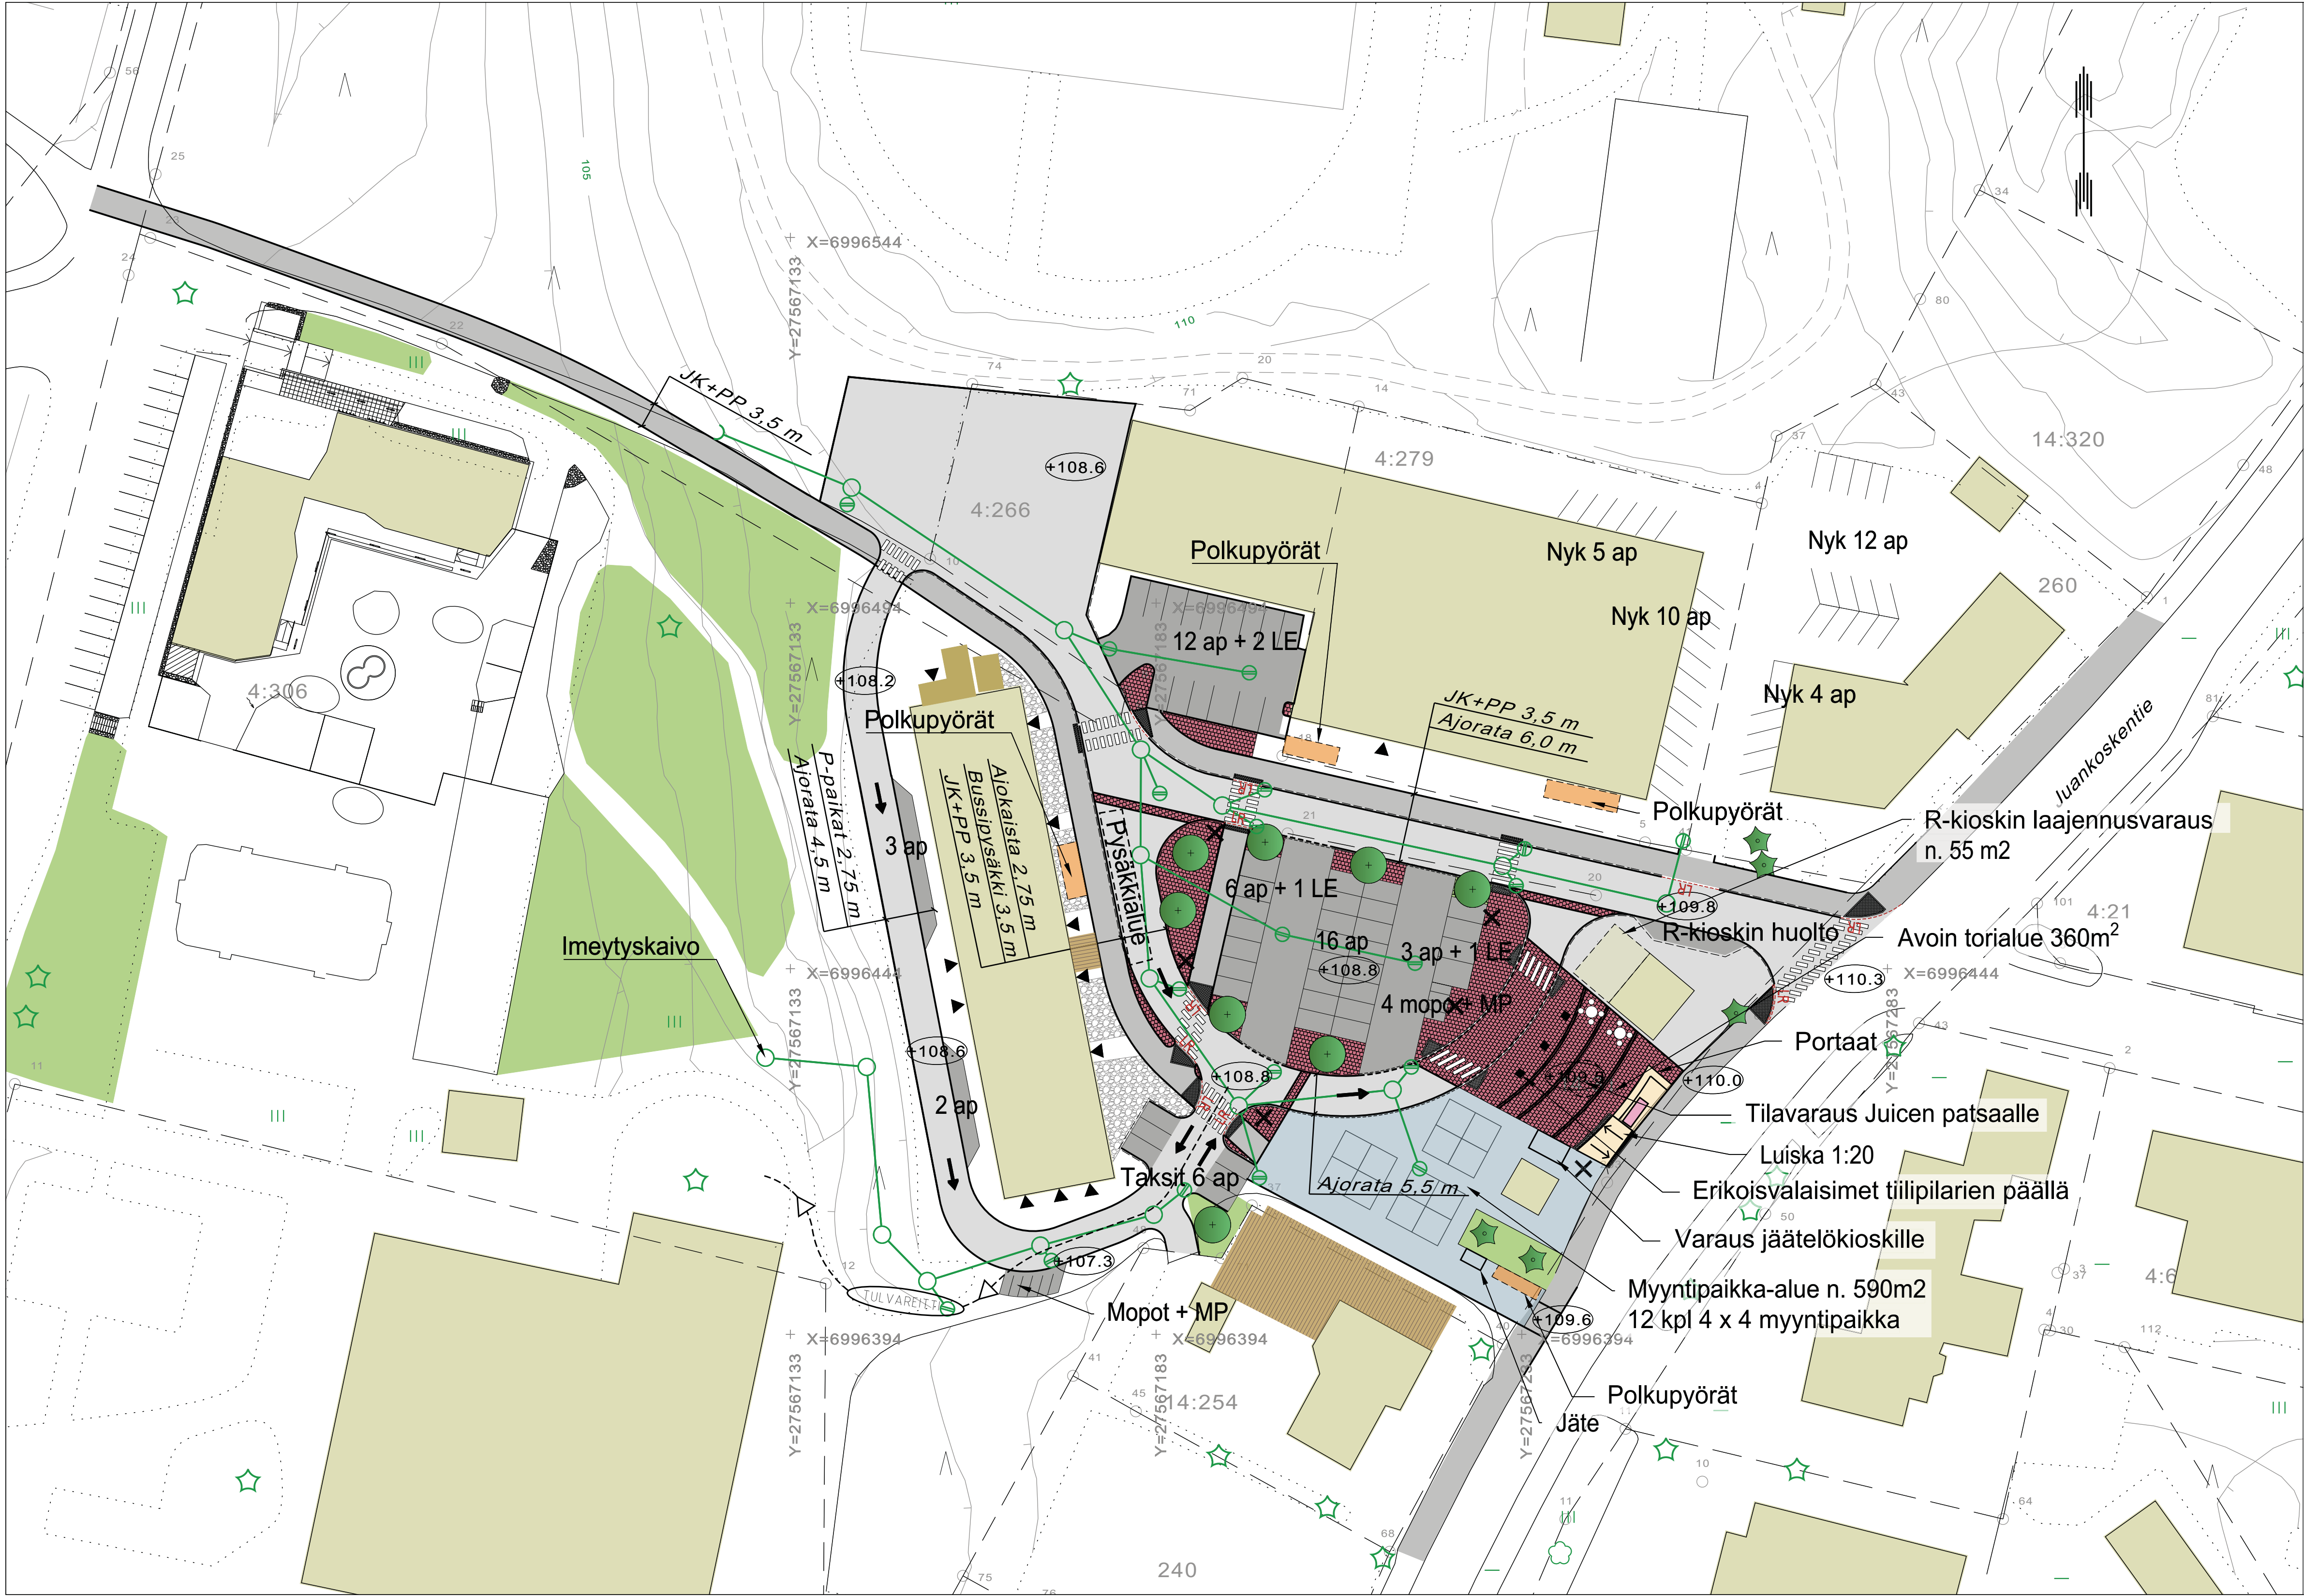

MERKINTÖJEN SELITYKSET

- 14:320

Tilan numero
- Asfaltti, ajorata
- Asfaltti, JK+PP
- Betonikiveys, punainen
- Torille eri värisellä kivellä havainnollistettavat korkeuskäyrät
- Torialue
- Suojatie/pyörätien jatke
- Istutettava lehtipuu
Pysäköintialueella puut varustetaan juuristoritilällä ja rungonsuojalla
- Tiilipilari
- Torikalusteita
- Opastintaulu, sijainti viitteellinen
- Tulvareitti
- Suunniteltu hulevesiverkosto
- Uusi valaistus, sijainti viitteellinen

KORKEUSJÄRJESTELMÄ N2000 KOORDINAATTIJÄRJESTELMÄ ETRS-GK27				
C				
B				
A				
MUUTOS/TÄYDENNYS		PÄIVÄYS	NIMI	
Kohde		Piirustuksen sisältö	Mittakaava	
JUANKOSKI		ASEMAPIIRUSTUS	1:500	
JUANKOSKEN TORI		Piirustustyyli	YLEISSUUNNITELMA	
KUOPION KAUPUNKI, KAUPUNKIYMPÄRISTÖN PALVELUALUE KAUPUNKISUUNNITTELUPALVELUT KUNNALLISTEKNINEN SUUNNITTELU PL 1097 (SUOKATU 42) 70111 KUOPIO Puhelin (017) 182 111, www.kuopio.fi		Päiväys	24.8.2018	Suunn. alue
		Hyv.		As.nro
		Asemak.tark.		6824/2018
		Suunn./tark.	P. Pakarinen	Piir. nro
		Piir.	A-M Korhonen	