

KUOPIO

LUONNOS 20.2.2019



Ulkomainontaohje 2019

Kuopion kaupunki

Sisällys

ALKUSANAT	3
KÄSITTEITÄ	4
1 LÄHTÖKOHDAT	5
2 LAINSÄÄDÄNTÖ JA LUPAKÄYTÄNNÖT	5
3 ULKONA TAPAHTUVAN MAINONNAN TAVOITTEET	6
4 LUPAPROSESSI KUOPION KAUPUNGISSA	6
5 YLEISET LUPAEHDOT	7
5.1 Kadunvarsi- ja ulkomainokset	7
5.1.1 Mainoslaitteiden sijoittamiseen sallitut katujaksot	7
5.1.2 Rajoitus- ja kieltoalueet	7
5.1.3 Tilapäinen tapahtumamainonta	7
5.1.4 Mainoslaitteen tarkat sijoitusvaatimukset	8
5.1.5 Sisältö ja vaihtumistapa	9
5.1.6 Valaistus ja kirkkaustaso	9
5.1.7 Muut tekniset vaatimukset	9
5.2 Tienvarsimainosten sijoittamisen ehdot	9
5.3 Vaalimainonta	11
6 MAINOSLAITEKOHTAISET OHJEET JA VAATIMUKSET	12
6.1 Kadunvarsimainokset	12
6.1.1 Kuopion kaupungin alueella käytettävät mainoslaitteet	12
6.1.2 Suuripintaiset mainostaulut ja digitaulut	13
6.1.3 Katumainostaulut	13
6.1.4 Mainospilarit	14
6.1.5 Pysäkkikatokset	14
6.1.6 Digipysäkkikatokset	15
6.1.7 Sähköautojen latausasemat	15
6.1.8 Pylvästaulut	16
6.2 Ulkomainokset	16
6.2.1 Ulkomainosten yleissuunnitelma	16
6.2.2 Suuripintaiset taulut, digitaulut ja seinäpinnat	17
6.2.3 Mainostornit ja -pylonit	17
6.2.4 Nimikyltit	18
6.2.5 Markiisit, ikkunamainokset ja -teippaukset	18
6.2.6 Mainoskankaat rakennuksissa	19
6.2.7 Siirrettävät mainostelineet (A-taulu)	19
6.2.8 Mainosroskakorit	20
6.2.9 Lipputangot	20
6.2.10 Tilapäiset tapahtumat	21
7 LUPAEHTOJEN KONTROLLOINTI JA SANKTIOMENETTELY	22
8 MAINOSLAITTEIDEN LUVAT JA SOPIMUKSET	23
9 LIITTEET	24

Kuopion kaupunki
Kaupunkiympäristön palvelualue
Kaupunkisuunnittelupalvelut
Kunnallistekninen suunnittelu

LUONNOS
20.2.2019

Julkinen

ALKUSANAT

Kuopion kaupunki käynnisti kesäkuussa 2018 hankkeen, jonka tarkoituksena on päivittää vuonna 2008 laaditut Kuopion kaupungin alueen ulko- ja kadunvarsimainosten periaatteet ja lupakäytännöt. Tienvarsimainosten lupakäytännöissä noudatetaan aina voimassa olevia lakeja, valtion ohjeita ja määräyksiä. Ulkomainontaohje on tarkoitettu lupahakemusten käsittelijöille ja luvanhakijoille.

Ohjeen laatimisen ohjausryhmään ovat kuuluneet:

Mikko Niskanen (pj)	Kuopion kaupunki, kunnallistekninen suunnittelu
Ismo Heikkinen	Kuopion kaupunki, rakentaminen ja kunnossapitopalvelut
Annika Korhonen	Kuopion kaupunki, asemakaavoitus
Kari Jäkkö	Kuopion kaupunki, alueellinen rakennusvalvonta
Jere Toppinen	Kuopion kaupunki, kunnossapitopalvelut
Anna-Liisa Martikainen	Kuopion kaupunki, yrityspalvelu
Markku Lind	Kuopion kaupunki, markkinointi, viestintä ja asiakaspalvelut
Hanna Turunen	Pohjois-Savon ELY-keskus

Työn on laatinut Kuopion kaupungin toimeksiannosta Sitowise Oy, josta työstä ovat vastanneet DI Jani Karjalainen, DI Vesa Laine ja DI Paula Siuruainen.

Kuopiossa 20.2.2019

KÄSITTEITÄ

Kadunvarsimainos	Kadun varteen tai muulle kaupungin hoidossa olevalle yleiselle alueelle sijoitettava pysyvä mainos tai ilmoitus, joka on tarkoitettu pääasiallisesti kadunkäyttäjien nähtäväksi. Rakennukseen tai tontille sijoitettava mainos, jossa mainostetaan muuta kuin paikalla harjoitettavaa liiketoimintaa tai siellä myytäviä tuotteita on myös kadunvarsimainos.
Tienvarsimainos	Maantien varteen asemakaava-alueen ulkopuolella tai asemakaava-alueen liikennealueelle sijoitettava pysyvä mainos tai ilmoitus, joka on tarkoitettu pääasiallisesti tienkäyttäjien nähtäväksi. Rakennukseen tai tontille sijoitettava mainos, jossa mainostetaan muuta kuin paikalla harjoitettavaa liiketoimintaa tai siellä myytäviä tuotteita on myös tienvarsimainos.
Ulkomainos	Rakennuksessa, tontilla tai sen läheisyydessä tapahtuva pysyvä ilmoittelu tai mainonta, joka koskee paikalla harjoitettavaa liiketoimintaa tai siellä myytäviä tuotteita.
Tapahtumamainos	Mainostetaan tilapäistä tapahtumaa tilapäisesti asennettavilla banderolleilla, lipuilla, viireillä tai mainostauluilla. Tilapäinen tapahtuma voi olla kokous-, tiedotus-, huvi-, hää- tai muu niihin rinnastettava tilaisuus tai yhteiskunnallinen, poliittinen tai jokin muu aatteellinen tapahtuma.
Toimenpidelupa	Kaupungin rakennusvalvonnan myöntämä lupa pysyvän ulko-, kadun- tai tienvarsimainoksen toteuttamiseksi. Toimenpidelupa tarvitaan sekä asemakaava-alueelle että sen ulkopuolelle toteutettavasta mainoksesta. Ennen toimenpideluvan myöntämistä tulee pyytää lausunto Pirkanmaan ELY-keskukselta, mikäli mainos näkyy maantielle.
Sijoittamislupa	Maanomistajan tai haltijan lupa sijoittaa mainoslaite omistamalleen tai hallinnoimalleen alueelle. Liitetään toimenpidelupahakemuksen liitteeksi.
Sijoittamisilmoitus/päätös	ELY-keskukselle toimitettava ilmoitus maantielle näkyväksi tarkoitetun tienvarsimainoksen asettamisesta. Kadunvarsimainoksesta, ulkomainoksesta ja tapahtumamainoksesta ei sijoittamisilmoitusta tarvitse tehdä, mutta niistä pyydetään lausunto ELY-keskukselta, jos mainospinta näkyy maantielle. Myönteinen sijoittamispäätös tai lausunto liitetään toimenpidelupahakemuksen liitteeksi.

Kuopion kaupunki
Kaupunkiympäristön palvelualue
Kaupunkisuunnittelupalvelut
Kunnallistekninen suunnittelu

LUONNOS
20.2.2019

Julkinen

1 LÄHTÖKOHDAT

Kuopion kaupunki suhtautuu periaatteessa myönteisesti kaupungin alueella tapahtuvaan ulko- ja kadunvarsimainontaan. Ympäristön soveltuvuuden ja liikenteessä liikkujan turvallisuuden kannalta kadunvarsimainostaminen ei ole kuitenkaan kaikkialla mahdollista. Tekniikan kehittyessä on tarve määritellä selkeät käyttöehdot erilaisten ratkaisujen käyttämiselle kadunvarsi- ja ulkomainonnassa. Tapahtumamainoksille on ennalta määritetyt paikat ja selkeät hakumenetellyt. Tässä ohjeessa ei varsinaisesti käsitellä tienvarsimainontaa, joka on erikseen ohjeistettu Väyläviraston (ent. Liikennevirasto) ja ELY-keskuksen taholta.

Vuonna 2008 laadittu ulkomainonnan yleissuunnitelma- raportti määrittä ulkomainonnan periaatteet Kuopion kaupungin alueella. Yleissuunnitelman tavoitteena oli luoda ulkomainonnan periaatteet, yhtenäistää ulkomainonta johdonmukaiseksi kokonaisuudeksi sekä osoittaa ne alueet, katujaksot ja muut kohteet, joissa toteutetaan ohjattua ulkomainontaa. Suunnitelman laatimisen jälkeen digitaalisten mainoslaitteiden teknologia on kehittynyt, ulkomainontaan liittyvää lainsäädäntöä on päivitetty ja kaupunkiympäristö on kehittynyt.

2 LAINSÄÄDÄNTÖ JA LUPAKÄYTÄNNÖT

Ulkomainosten asettamisessa on määrätty Kuopion kaupungin rakennusjärjestyksessä. Kadun- ja tienvarsimainostamisen lähtökohdat on määritelty maankäyttö- ja rakennuslaissa, järjestyslaissa, laissa liikennejärjestelmästä ja maanteistä sekä Liikenneviraston (nyk. Väylävirasto) määräyksessä tienvarsimainonnasta ja –ilmoittelusta (2.7.2018).

Maantielle, kadulle, puistoalueelle sekä muille yleisille alueille pystytettävä tai sinne pääasiallisesti nähtäväksi tarkoitettu yleinen mainoslaitte on tien- tai kadunvarsimainos. Se tarvitsee aina luvan asianmukaiselta viranomaiselta (Kuopion kaupunki tai ELY- keskus) ja maanomistajalta.

Rakennuksissa tai tonteilla tapahtuvan liiketoiminnan tai siellä myytävien tuotteiden myynti-, tiedotus- ja mainoslaitteet katsotaan olevan ulkomainoksia ja niiden asentamisesta ja käytöstä on ohjeistettu Kuopion kaupungin rakennusjärjestyksessä.

Tontille, rakennukseen tai niiden välittömään läheisyyteen sijoitettujen mainosten (ståndit, ikkunateippaukset, markiisit, liput, viirit, aurinko- ja sadesuojat ym.) lupakäytännössä on yksi poikkeus. Jos tällaisen mainoksen irtokirjaimet tai kuvan koko ovat korkeudeltaan 500 mm tai vähemmän ja se asetetaan ulkosalle tai rakennuksen julkisivuun tontin rajojen sisälle, ei toimenpidelupaa tarvita (jos sijoitus toisen maa-alueelle, tarvitaan aina maanomistajan lupa).

Kuopion kaupungissa ei ole käytössä MRL 129 §:n mukaista ilmoitusmenettelyä.

Asemakaava-alueen liikennealueella ja asemakaava-alueen ulkopuolella noudatetaan lakia liikennejärjestelmästä ja maanteistä sekä Väyläviraston määräystä tienvarsimainonnasta ja –ilmoittelusta (2.7.2018). Maanteiden tienvarsimainontaa koskeva lainsäädäntö muuttui 15.8.2016 ja pysyväisluonteisten mainosten sijoittamisessa siirryttiin ilmoitusmenettelyyn. Liikennevirasto (nyk. Väylävirasto) antoi tienvarsimainonnasta ja –ilmoittelusta lisäksi määräyksen 2.7.2018. Määräyksellä tarkennetaan lakia liikenneturvallisuuden varmistamiseksi mainosten ja ilmoitusten sijoittamisen ja teknisten ominaisuuksien osalta. Ennen mainostoimenpideluvan myöntämistä tulee pyytää lausunto Pirkanmaan ELY-keskukselta (jos jokin muu kuin tienvarsimainos, joka näkyy maantienkäyttäjille). Lausunnon voi pyytää toimenpidelupaa käsittelevä kunta tai mainoslaitteen sijoittaja. ELY-keskus arvioi mainostelineen sijoituspaikkaa ja mainoksen ulkoasua liikenneturvallisuuden näkökulmasta ja lausuu asiasta naapurina maankäyttö- ja rakennuslain mukaisesti.

Kuopion kaupunki
Kaupunkiympäristön palvelualue
Kaupunkisuunnittelupalvelut
Kunnallistekninen suunnittelu

LUONNOS
20.2.2019

Julkinen

3 ULKONA TAPAHTUVAN MAINONNAN TAVOITTEET

Kuopion kaupungin ulkomainontaohjeen keskeisenä tavoitteena on varmistaa asianmukaiset ja riittävät ulko- ja kadunvarren mainospaikat kaupunkikuvassa ja varmistaa mainoslaitteen kaupunkikuvallinen soveltuvuus lähiympäristöönsä.

Mainospaikkojen kokonaisvaltaisella suunnittelulla parannetaan liikenteessä liikkujien liikenneturvallisuutta. Erityisesti kohderyhmänä ovat ne liikkujat, joilla ei ikänsä tai jonkin muun syyn vuoksi ole samoja edellytyksiä suoriutua liikenteessä kuin valtaosalla työssäkäyvää väestöä. Tärkeitä tavoitteita ovat myös hyvän kaupunkikuvan, asuinviihtyvyyden sekä mainostaulujen yleisen soveltuvuuden varmistaminen ympäristöönsä.

4 LUPAPROSESSI KUOPION KAUPUNGISSA

Luvan hankkiminen aloitetaan yhteydenotolla Kuopion kaupunkiin, minkä yhteydessä sovitaan eteneminen luvanhakuprosessissa. Luvan hakuprosessin periaate on esitetty liitteessä 5.

Mainostamisen kesto määrittää tarvittavat lupakäytännöt. Maksimissaan kaksi viikkoa kaduilla ja yleisillä alueilla kestävä mainonta katsotaan tilapäiseksi mainokseksi, joka edellyttää Rakentaminen ja kunnossapito- yksiköltä haettavan tapahtuma- ja mainosluvan. Yli kaksi viikkoa kestävä mainonta katsotaan pysyväisluonteiseksi ja se edellyttää maanomistajan sijoitusluvan ja toimenpideluvan.

Kuopion kaupungin ollessa maanomistajana, sijoituslupa haetaan Kuopion kaupungin Rakentaminen ja kunnossapitopalveluista, kun sijoitus kestää korkeintaan 1 vuoden. Yli vuoden kestävä sijoituslupa solmitaan sopimus Kuopion kaupungin Maaomaisuuden hallintapalveluiden kanssa. Mikäli maan omistaa yksityinen taho, sijoitussopimus solmitaan kyseisen tahon kanssa.

Ulko- ja kadunvarsimainokselle vaaditaan Kuopion kaupungin tai jonkin muun maanomistajan alueella aina rakennusvalvonnan toimenpidelupa mainoksen asettamisesta (pl. alle 500 mm korkean irtokirjainmainoslaitteen tai kuvan asettaminen ulkosalle tai rakennuksen julkisivuun sekä pysäkkikatokset). Toimenpidelupahakemuksen liitteeksi tulee toimittaa maanomistajan myöntämä sijoituslupa. Jos ulko- tai kadunvarsimainos näkyy maantielle, tulee toimenpidelupahakemuksen liitteeksi erikseen pyydetty ELY-keskuksen lausunto.

Tilapäisille tapahtumamainoksille haetaan asemakaava-alueella väliaikaisen mainostamisen lupa Kuopion kaupungin Rakentamisen ja kunnossapidon -palveluista. Hakuohjeet ja -lomakkeet löytyvät kaupungin internet-sivuilta. Maanteiden varsilla tilapäisiä tapahtumamainoksia varten ei tarvitse tehdä ilmoitusta ELY-keskukselle. Tilapäisten tapahtumien mainostamisaika kadunvarressa tai muulla yleisellä liikennealueella on maksimissaan kaksi viikkoa. Maanteillä vastaava mainostamisaika on maksimissaan yksi kuukausi ennen tapahtumaa ja yksi viikko tapahtuman jälkeen.

Lupapäätökset ovat aina maksullisia. Ulko- ja kadunvarsimainosta koskeva Kuopion kaupungin rakennusvalvonnan myöntämän toimenpidelupapäätöksen ja väliaikaisen tapahtumamainosten lupapäätösten hinnat määräytyvät voimassa olevan lupakäsittelyhinnaston mukaisesti.

Asemakaava-alueen ulkopuolella ja asemakaava-alueen liikennealueella ELY-keskukselle tulee tehdä sijoitusilmoitus tienvarsimainoksesta sekä toimittaa lisäksi maanomistajan lupa rakentamiselle. Maantienvarren myönteinen sijoitus päätös on voimassa 10 vuotta kerrallaan, jollei tienpitoviranomainen määrää tätä lyhyempää aikaa. Maantien varrella tienvarsimainoksen il-

Kuopion kaupunki
Kaupunkiympäristön palvelualue
Kaupunkisuunnittelupalvelut
Kunnallistekninen suunnittelu

LUONNOS
20.2.2019

Julkinen

moituksentekijä vastaa kustannuksellaan ilmoitusajan päätyttyä mainoslaitteidensa poistamisesta ja kohteiden saattamisesta ennen lupa-aikaa vallinneeseen kuntoon, ellei ilmoitusta uusita. Olemassa oleva mainos vaatii aina uuden ilmoituksen määräajan päättymisen jälkeen tai jos se halutaan muuttaa rakenteeltaan erilaiseksi mainokseksi esimerkiksi digitaaliseksi mainostauluksi.

Maantien käyttäjille nähtäväksi tarkoitettun tienvarsimainoksen sijoittamisilmoitus tehdään sähköisellä ilmoituslomakkeella Pirkanmaan ELY-keskuksen kirjaamoon. Ilmoituksen johdosta tehdään maksullinen päätös 30 päivän kuluessa ilmoituksen jättämisestä.

5 YLEISET LUPAEHDOT

5.1 Kadunvarsi- ja ulkomainokset

5.1.1 Mainoslaitteiden sijoittamiseen sallitut katujaksot

Toimenpideluvan mukaisia ulko- ja kadunvarsimainoslaitelupia myönnetään liitteessä 1 ja liitteessä 2 esitetyille mainoksille sallituille katualueille ja muille yleisille alueille. Jos tontilla tai rakennuksessa olevassa mainoslaitteessa mainostetaan muuta kuin ko. tontilla tapahtuvaa liiketoimintaa tai siellä myytäviä tuotteita, on kyseessä kadunvarsimainos, johon sovelletaan samoja lupa-ehdot kuin kadunvarsimainoslaitteille.

Kadunvarsimainoksia voidaan sijoittaa kaupallisiin ympäristöihin kuten kaupungin keskustaan, liike- ja myymäläkeskuksiin ja niiden lähettävälle, teollisuus- toimisto- ja varastoalueille sekä tärkeimpien sisääntulokatuja varrella. Edellä mainituilla alueilla voi olla erityisiä rajoituksia kadunvarsi- ja ulkomainoksen asettamiselle:

- rakennushistoriallisesti tai kulttuuriympäristöltään merkittävät kohteet ja niiden edustat
- merkittävien julkisten tai historiallisten rakennusten edustat ja maamerkit
- kaupunkikuvallisesti merkittävät näkymälinjat (esim. Tuomiokirkko tai vesistö katunäkymän päätteenä)
- rännikadut
- Kuopion tori
- kansallinen kaupunkipuisto
- asuinalueet

5.1.2 Rajoitus- ja kieltoalueet

Mainonnalle rajoitetuilla alueilla ei sallita mainostyyppinä mainospyloneita ja -torneja, mainosroskakoreja eikä suurtauluja (myös digitaaliset). Mainonnalle rajoitetulla alueella valaisinpylvästaulujen sijoittelu harkitaan tapauskohtaisesti. Lisäksi kadunvarsi- ja ulkomainoksia ei sallita lainkaan liitteessä 1 määritetyillä mainoskieltoalueilla:

- hautausmaiden ja kirkkojen ympäristöissä
- siltojen yhteyksissä (Huom. valaisinpylvästaulut ovat sallittuja)
- taideteosten ja patsaiden ympäristöissä
- historiallisissa puistoissa tai luonnonympäristöltään arvokkailla viheralueilla (pl. Snellmanipuiston tuntumassa mainoskieltoalueella sijaitseva nykyinen mainospilari)

5.1.3 Tilapäinen tapahtumamainonta

Tilapäisille tapahtumamainoksille on määritetty valmiiksi kohteet, joihin tapahtumamainoksia voidaan asentaa (ks. liite 3).

Sallituille alueille voidaan mainostauluille tapauskohtaisesti harkiten myöntää toimenpidelupa yleisiä lupaehtoja noudattaen, mikäli mainoksen asettamiselle ei ole rajoitteita. Mainoksen tar-
kan sijainnin määrittäminen vaatii maastokatselmuksen toimenpidelupahakemuksen yhtey-
dessä rakennusvalvonnan ja tarvittaessa ELY-keskuksen edustajan kanssa.

5.1.4 Mainoslaitteen tarkat sijoitusvaatimukset

Itsevalaisevaa tai valaistua mainoslaitetta ei saa sijoittaa valaisemattomaan katu-, puisto- tai pihaympäristöön. Ulkomainosten sijoittamishdoista määrätään Kuopion kaupungin rakennus-
järjestyksessä. Kadunvarsimainostaulujen yleiset minimietäisyydet ajo- ja lukusuunnasta on
esitetty taulukossa 1.

Taulukko 1. Kadunvarsimainoslaitteiden yleiset sijaintirajoitukset ennen ja jälkeen kohteen (ei
koske mainosroskakoreja ja pysäkkikatoksia).

Väylätyyppi	Vähimmäisetäisyys lähimmästä liittymästä	Vähimmäisetäisyys lähimmästä liik- teenohjauslaitteesta tai mainoksesta
pääkadut ja sisääntu- lotiet (≥ 50 km/h)	100 m	50 m
kokoojakadut (< 50 km/h)	50 m	50 m
ydinkeskusta ja ≤ 30 km/h alueet	yleisten näkemävaatimusten ja pysäh- tymismatkasääntöjen mukaisesti	ei saa peittää tienkäyt- täjän näkemiä

Kadunvarsimainos tulee sijoittaa sellaiselle etäisyydelle kadusta, ettei se kaatuessaan ulotu ka-
tualueelle saakka. Mainoksen asettajan on varmistuttava siitä, että mainoksen rakenne ja kiin-
nitys ovat sellaiset, ettei kovakaan tuuli voi niitä vaurioittaa tai irrottaa aiheuttaen haittaa ym-
päristölle ja liikenneturvallisuudelle. Kaatuessaan tai irrotessaan mainoslaitteen omistaja on
velvollinen korvaamaan kolmansille osapuolille aiheutuneet välittömät vahingot.

Ulko- ja kadunvarsimainostauluista ei saa aiheutua esteettistä haittaa rakennetussa ympäris-
tössä. Ulko- ja kadunvarsimainoslaitteen sijaintipaikka minimietäisyyksineen tarkistetaan em.
tekijöiden osalta lupakäsittelyn yhteydessä. Kadunvarsimainosta ei saa sijoittaa (ei koske mai-
nosroskakoreja ja pysäkkikatoksia):

- liittymäalueelle, mukaan lukien eritasoliittymien rampit ja ramppien sisällä olevat alueet
sekä kiertoliittymien alueet
- maantien tai kadun ylittävän sillan rakenteisiin tai laitteisiin (ei koske valaisinpylväsmai-
noksia)
- siten, että kaarteeseen tai liittymään muodostuu näkemäeste eikä mainos saa olla kaar-
retta edeltävän suoran jatkeena
- siten, että mainos peittää näkemää liikennevaloihin, liikennemerkkeihin tai tiemerkeihin
tai heikentää niiden havaitsemista
- meluesteeseen tai kadun ja meluidan väliselle alueelle
- valaisemattomalle puisto-, piha- tai katuosuudelle, jos mainos on itsevalaiseva tai valaistu
- paikkaan, jossa vaaditaan erityistä tarkkaavaisuutta. Tällaisia ovat mm.
 - ohituskieltoalueet
 - jalkakäytävän/pyörätien alku- tai ylityskohta
 - kadun poikkileikkauksen muutoskohdat (esim. useampi ajorataisten osuuksien
alkamis- ja päättymiskohdat)

Kuopion kaupunki
Kaupunkiympäristön palvelualue
Kaupunkisuunnittelupalvelut
Kunnallistekninen suunnittelu

LUONNOS
20.2.2019

Julkinen

- rakennusten katolle

5.1.5 Sisältö ja vaihtumistapa

Animaatioiden ja videokuvamateriaalin käyttö on kadunvarsi- ja ulkomainoksissa sallittua. Ulko- ja kadunvarsimainoksissa käytettävien tekstien, kuvien ja animaatioiden värit, määrät ja muodot tulee olla sellaisia, että ne on helppo omaksua ne yhdellä silmäyksellä. Tekstin ja mainoksen pohjan välillä pitää olla hyvä kontrasti. Digitaalisessa mainostaulussa peräkkäin esiintyvien mainosten taustavärit ei saa poiketa liikaa toisistaan. Esimerkiksi taustaväreiltään mustaa ja valkoista mainosta ei saa laittaa toistumaan peräkkäin. Digitaalisten mainosten taustaväriyksi suositellaan tummaa väriä mainosten paremman havaittavuuden ja lievemmän häikäisyn vuoksi. Animaatioiden ja videomateriaalin liiallisen räikeä häiritsevyys on kielletty.

Digitaalisten kadunvarsimainosten tulee vaihtua saumattomasti siten, ettei taulupinta käy mustana mainosten välillä. Mainosten sisällössä ei saa esiintyä osioita, jotka ovat tulkittavissa viralliseksi liikennemerkiksi tai tienpitäjän asettamaksi tiedotustauluksi. Muutoin mainosten sisältöä tai esitystekniikkaa ei rajoiteta. Mainosten sisältö tulee olla yleisten hyvien tapojen ja eettisten säännösten mukaisia ja niiden sisällön tulee olla sallittuja lapsille.

5.1.6 Valaistus ja kirkkaustaso

Suuripintaisten ($\geq 3 \text{ m}^2$) ulko- ja kadunvarsimainokset tulee olla valaistuja, jolleivät ne ole itsevalaisevia tai digitaalisia. Jos digitaaliseen mainostauluun tulee vika tai osa sen valopisteistä ovat epäkunnossa ja ne toimivat poikkeavalla tavalla, on toimiin ryhdyttävä välittömästi. Vika tulee olla korjattu kahden päivän sisällä vian havaitsemisesta.

Pimeänä vuorokauden aikana digitaalisesta mainostaulusta mitattu luminanssi täytyy pysyä keskimäärin korkeintaan 300 cd/m^2 :ssä silloin, kun taulussa esitetään mainoksia. Digitaalisten mainostaulujen tulee olla ympäristön valoisuuden mukaan automaattisesti ja portaattomasti kirkkauttaan säätäviä. Jos mainoslaitteessa ei näytetä mainoksia tai ilmoituksia, on digitaalisen mainospinnan oltava sammutettuna tai näytettävä musta pintaa. Perinteisillä valaisimilla valaistuilla tai itsevalaiseville mainostauluille pinnan luminanssi on yleensä digitaalisia tauluja himmeämpi.

5.1.7 Muut tekniset vaatimukset

Ulko- ja kadunvarsimainoksen kehyksen tulee olla asiaankuuluvasti rakennettu ja kiinteästi maastoon perustettu tai rakennukseen tai rakennelmaan kiinnitetty. Mainos on kiinnitettävä huolellisesti mainospintaan. Asemakaava-alueella mainostaulun koon tulee sopia esteettisesti ympäröivään kaupunkikuvaan ja mainostaulun koko ei saa olla ristiriidassa sijoittamiselle määrättyjen yleisperiaatteiden kanssa. Mainosrakenteessa tulee olla mainostelineen haltijan tai ylläpitäjän yhteystiedot.

5.2 Tienvarsimainosten sijoittamisen ehdot

Tienvarsimainoksen sijoittamisessa ja teknisissä vaatimuksissa noudatetaan voimassa olevaa lakia ja Väyläviraston (ent. Liikennevirasto) määräystä tienvarsimainostamisesta. Maantien käyttäjille suunnattu mainos tai ilmoitus tulee Liikennejärjestelmästä ja maanteistä annetun lain 52 §:n mukaan sijoittaa ja laatia niin, ettei se vaaranna liikenneturvallisuutta, ei aiheuta haittaa tienpidolle ja että se sopeutuu mahdollisimman hyvin ympäristöön.

Kuopion kaupunki
Kaupunkiympäristön palvelualue
Kaupunkisuunnittelupalvelut
Kunnallistekninen suunnittelu

LUONNOS
20.2.2019

Julkinen

Mainoksia ei saa sijoittaa asemakaava-alueen ulkopuolella maantien tiealueelle. Mainos tulee lisäksi sijoittaa sellaiselle etäisyydelle maantiestä, että se kaatuessaan tiealueelle päin ei ulotu tiealueelle saakka. Mainoksen asettajan on varmistuttava siitä, että mainoksen rakenne ja kiinnitys ovat sellaiset, että kovakaan tuuli ei voi niitä vaurioittaa tai irrottaa aiheuttaen haittaa ympäristölle ja liikenneturvallisuudelle.

Tienvarsimainoksiksi katsotaan lisäksi kadulle, puistoon tai viheralueelle asennettavat mainokset, jotka on tarkoitettu maantien käyttäjien nähtäväksi. Jos tonteille asennettavissa tai rakennuksiin kiinnitettävissä mainoksissa mainostetaan muuta kuin ko. tontilla tapahtuvaa liiketoimintaa tai siellä myytäviä tuotteita, tulkitaan senkin olevan maantielle näkyessään tienvarsimainos.


Tienvarsimainostauluista ei saa aiheutua esteettistä haittaa rakennetussa ympäristössä. Tienvarsimainoslaitteen sijaintipaikka minimietäisyyksineen tarkistetaan em. tekijöiden osalta lupakäsittelyn yhteydessä. Tienvarsimainosta ei saa sijoittaa:

- liittymäalueelle, mukaan lukien eritasoliittymien rampit ja ramppien sisällä olevat alueet sekä kiertoliittymien alueet
- moottori- tai moottoriliikennetien tai ohituskaista- tai keskikaideosuuden alku- tai loppukohdan läheisyyteen (>200 m)
- maantiellä tunneliin tai tunnelin suuaukon läheisyyteen (>200 m) tai yli 50 m pitkän sillan alku- tai loppukohdan läheisyyteen (>200 m)
- maantien tai sitä ylittävän sillan rakenteisiin tai laitteisiin
- siten, että tien kaarteeseen tai liittymään muodostuu näkemäeste eikä mainos saa olla kaarretta edeltävän suoran jatkeena
- siten, että mainos peittää näkemää liikennevaloihin, liikennemerkkeihin tai tiemerkintöihin tai heikentää niiden havaitsemista
- maantiellä meluesteeseen tai maantien ja meluesteen väliselle alueelle
- riista-aidan aukon tai päätepisteen läheisyyteen (>200 m)
- valaisemattomalle tie- ja katuosuudelle, jos mainos on itsevalaiseva tai valaistu
- paikkaan tai tieosuudelle, jossa vaaditaan erityistä tarkkaavaisuutta. Tällaisia ovat mm.
 - varalaskupaikat
 - ohituskieltoalueet
 - paikat, jossa on jalkakäytävän/pyörätien alku- tai ylityskohta
 - tien tai kadun poikkileikkauksen muutoskohdat (esim. useampi ajorataisten osuuksien alkamis- ja päättymiskohdat);
- valta-, kanta- ja seututeillä siten, että mainoslaitteen huoltotoimenpiteet suoritetaan ko. tieltä käsin.
- rakennusten katolle

Taulukko 2. Tienvarsimainostaulujen yleiset sijaintirajoitukset ennen ja jälkeen kohteen (ei koske mainosroskakoreja ja pysäkkikatoksia).

Väylätyyppi	Vähimmäisetäisyys lähimmästä liittymästä	Vähimmäisetäisyys lähimmästä liikenteen-ohjauslaitteesta tai mainoksesta
Moottoritiet, moottoriliikennetiet ja 2+2 keskikaidetiet	200 m ennen valmistavaa suunnistustaulua 200 m liittymän jälkeen sijoitetun etäisyydestä (kielletty vyöhyke koko näiden väliin jäävän liittymäalueen pituudelta)	200 m
Valta- ja kantatiet	500 m ennen liittymää 200 m liittymän jälkeen	100 m
Muut maantiet	300 m ennen liittymää	100 m

150 m liittymän jälkeen

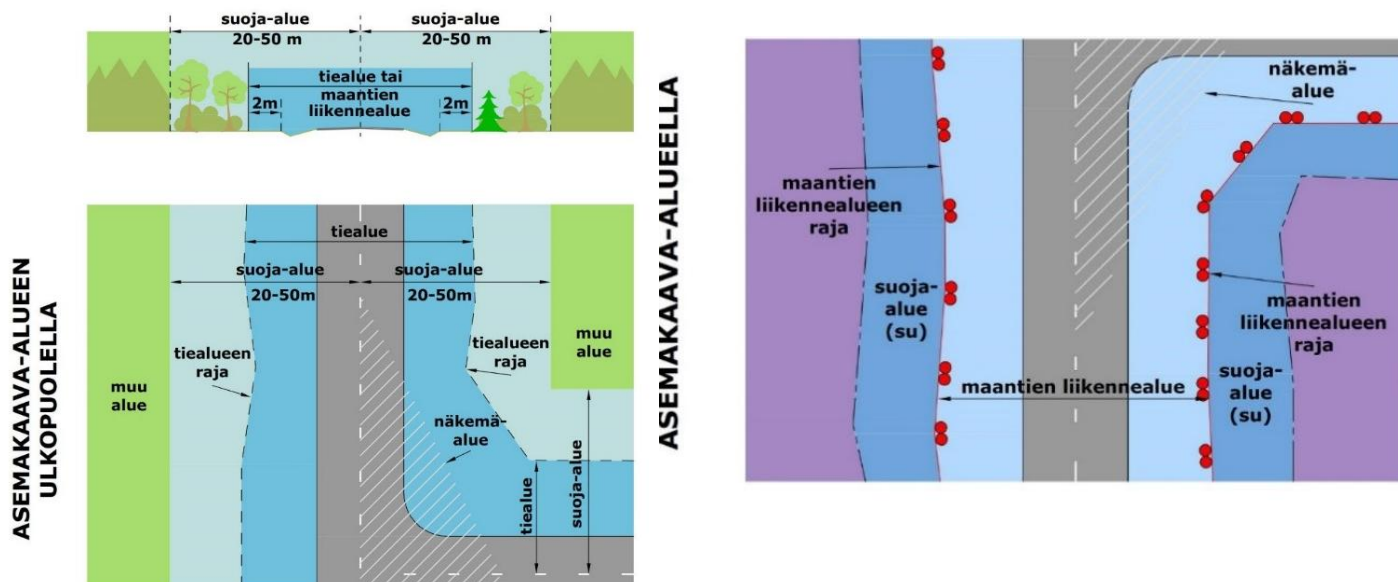

Kuva 1. Eri alueiden rajaukset asemakaava-alueella ja asemakaava-alueen ulkopuolella (ELY-keskus).

5.3 Vaalimainonta

Kunnilla ja kaupungeilla ei ole lakisääteistä velvollisuutta vaalimainonnan järjestämiseen, mutta Kuopion kaupunki on perinteisesti tarjonnut puolueille ja valitsijayhdistyksille mahdollisuuden ehdokasjulistoiden esillepanoon niille varatuissa telineissä. Julkisten tilojen vaalimainonnassa on keskeistä ehdokkaiden yhdenvertainen kohteleminen, esimerkiksi vaalimainospaikkojen määrän ja jakautumisen tai kustannusten määräytymisen osalta. Kampanjointi yksityisten tahojen omistamilla tai hallinnoimilla alueilla on aina luvanvaraista.

Kuntaliitto ohjeistaa yleiskirjeillään kuntien vaalimainontaa. Maantielain 52 § ja 52 a § perusteella Liikennevirasto (nyk. Väylävirasto) on julkaissut ohjeen vaalimainosten sijoittamisesta liikenneväylien varsille. Vaikka ohje koskee ensisijaisesti maanteitä, sitä voidaan soveltaa myös kaduilla.

Kuopion kaupunginhallitus tekee kutakin vaalia koskien päätöksen mm. vaalipaikosta ja yhteismainospaikoista. Yhteismainospaikkojen määrä ja sijainti voivat vaalikohtaisesti vaihdella. Kehikkopaikat jaetaan kaikkien vaaleissa ehdokkaista asettaneiden järjestöjen tai ryhmien kesken. Ehdokkaita asettaneet ryhmät huolehtivat mainosten asettamisesta, ylläpidosta ja poistamisesta ilmoitettavien tarkempien ohjeiden ja sijaintien mukaisesti.

Vaalimainonnan saa aloittaa viikkoa ennen ennakoäänestyksen alkamista. Vaalimainokset on poistettava viimeistään viikko vaalin päättymisestä. Yksittäisten vaalimainosten sijoittamiseen tarvitaan maanomistajan tai -haltijan suostumus. Maanteiden ja katujen varsille vaalimainoksia saa sijoittaa alla kuvatuin rajoituksin. Kaupunginhallitus voi vaalikohtaisessa päätöksessään muuttaa tai tarkentaa vaalimainosten sijoittamista, vaalimainosten kokoa tai muita ehtoja katujen osalta.

Kuopion kaupunki
Kaupunkiympäristön palvelualue
Kaupunkisuunnittelupalvelut
Kunnallistekninen suunnittelu

LUONNOS
20.2.2019

Julkinen

Vaalimainontaa koskevan ohjeen mukaan vaalimainoksista ei saa olla haittaa liikenneturvallisudelle tai tienpidolle. Tämän vuoksi mainosten sijoittamiselle tai sisällölle on asetettu yleisiä ehtoja:

- Mainosta ei saa sijoittaa moottori- tai moottoriliikennetien varteen.
- Mainosta ei saa sijoittaa ajoradalle, pientareelle, liikennekorokkeelle, ajoratojen välissä olevalle keskikaistalle tai ajoradan yläpuolelle. Mainoksen tien- tai kadunpuoleisen reunan tulee olla vähintään yhden metrin etäisyydellä tien tai kadun pientareen reunasta.
- Mainosta ei saa sijoittaa liikenneväylän tai liittymän näkemäalueelle siten, että se rajoittaa näkemää pää- tai sivusuuntaan.
- Mainosta ei saa kiinnittää liikennemerkkiin tai muuhun liikenteen ohjauslaitteeseen, tiekaiteeseen tai sellaisen kannattajaan.
- Mainosta ei saa sijoittaa maantien ylittävään siltaan tai rautatiesiltaan.
- Mainosta ei saa sijoittaa linja-autopysäkin katokseen.
- Mainosta ei saa sijoittaa siten, että se tulosuunnassa peittää liikennemerkin. Välimatkan liikenteenohjauslaitteeseen on oltava vähintään 30 metriä, kun nopeusrajoitus on alle 80 km/h ja vähintään 50 metriä, kun nopeusrajoitus on 80 km/h tai korkeampi.
- Mainos tai sen sisältö ei saa muistuttaa liikennemerkkiä tai sisältää loistevärejä.

6 MAINOSLAITEKOHTAISET OHJEET JA VAATIMUKSET

6.1 Kadunvarsimainokset

6.1.1 Kuopion kaupungin alueella käytettävät mainoslaitteet

Kuopiossa voidaan käyttää seuraavanlaisia kadunvarsimainontaan käytettäviä laitteita:

- suuripintaiset mainostaulut ja digitaulut
- katumainostaulut (lähitaulut, digitaaliset)
- mainospilarit
- pysäkkikatokset ja digipysäkkikatokset
- sähköautojen latausasemat
- pylvästaulut (valaisinpylväissä)

Näiden lisäksi käytössä on äänimainonnan menetelmät ja mainosmaiset viitat, lakanat ja opasteet. Osalla nykyisistä mainoslaitteista on mainonnan lisäksi muitakin tehtäviä. Tällaisia laitteita ovat esim. pysäkkikatokset, mainosroskakorit ja katumainostaulut, joissa saattaa olla kaupungin asentamia tai näyttämiä opasteita tai tiedotteita.

6.1.2 Suuripintaiset mainostaulut ja digitaulet



Teknisiä ominaisuuksia

Suuripintaisten itsevalaisevien, valaistujen tai digitaalujen koko vaihtelee riippuen etäisyydestä katuun. Kadun keskilinjasta (tai useampi ajoraitaisella osuudella lähimmän ajoradan keskilinjasta) ja mainoksen jalustan keskipisteestä mitattuna alle 20 metrin sivuetaisyydellä mainostaulupinnan maksimikoko on 15 m², sivuetaisyydellä 20-30m maksimikoko on 21 m² ja sivuetaisyydellä 30-40 m maksimikoko on 27 m².

Mainoslaitteet voivat olla yksi- tai kaksipuoleisia mainospintoja. Valaisimina voidaan käyttää esim. mainoslaitteeseen kiinnitettäviä katuvalaisimia. Itsevalaisevat tai valaistut suurtaulut voivat sijaita siten, että ne ovat luettavissa kadun molemmista ajosuunnista. Digitaaliset mainostaulujen tulee olla suljettuina tai näytettävä mustaa pintaa klo 23-6 välisenä aikana.

Ohjeita ja vaatimuksia

Suuripintaisia itsevalaisevia, valaistuja tai digitauleja voidaan sijoittaa Kuopion kaupungin pääkatujen varsille sekä liike-, teollisuus- ja varastoalueille, ei kuitenkaan kadunvarsimainoksena taajamakeskustojen ruutukaava-alueille. Hoitotasoltaan korkealuokkaiseen ympäristöön tai esim. asuin ympäristöjen lähistöön lupia ei tule myöntää.

Pääsääntöisesti suuripintaiset mainoslaitteet sijoitetaan kadun suuntaisesti tai kohtisuoraan sitä vasten. Kaarteissa sijoittamissuunta harkitaan tapauskohtaisesti. Erityistä huomiota tulee kiinnittää yleisten ehtojen lisäksi siihen, ettei suuripintainen mainostaulu peitä taakseen rakennusten julkisivua tai kauas suuntautuvia näkymiä eikä liikenteenohjauslaitteita.

6.1.3 Katumainostaulut



Teknisiä ominaisuuksia

Katumainostaulut ovat jalallisia sisältä valaistuja kaksipuolisia malleja, joissa voi olla 4-9 mainospintaa (vaihtuvaviestin laite) tai taulu voi olla digitaalinen. Mainospinnan koko voi olla noin 2-3 m². Digitaalisia tauluja koskevat samat lupaehdot kuin suuripintaisten digitaalujen näyttöjen kirkkauteen, käyttöaikaan, liikkuvan kuvan esittämiseen ja mainosten vaihtumistapaan liittyen.

Ohjeita ja vaatimuksia

Katumainostauluja voidaan sijoittaa koko kaupungin alueelle (lukuun ottamatta mainoskieltoaluetta) esim. keskusta-alueelle, asuinalueiden liikekeskuksiin, kävelyka-

Kuopion kaupunki
Kaupunkiympäristön palvelualue
Kaupunkisuunnittelupalvelut
Kunnallistekninen suunnittelu

LUONNOS
20.2.2019

Julkinen

duille, muiden jalankulkureittien varrelle, katujen väli- ja reunakaistoille sekä torien ja aukioiden reunoille. Osa tauluista voi palvella myös kaupungin tiedotusta ja opastusta, jolloin toisella puolella laitetta on kaupungin käytössä oleva tila ja toisella puolella mainospintaa.

Pienimittakaavaisiin kohteisiin, ahtaisiin paikkoihin tai kohteisiin, joissa mainoslaitteen peittävä vaikutus on minimoitava, tulee sijoittaa em. kokoa pienempikokoinen laite. Rännikaduille, joilla on liikerakennuksia, voidaan harkitusti sijoittaa katumainostauluja. Digitaaliset katumainostaulut eivät saa aiheuttaa häiriötä tai häikäisyä asuinrakennuksiin eivätkä haitata liikenneturvallisuutta tai ympäristöä.

6.1.4 Mainospilarit

Teknisiä ominaisuuksia



Mainospilareita on käytössä pääasiallisesti yksi malli: pyörivä tai pyörimätön sylinterinmuotoinen mainospilari.

Ohjeita ja vaatimuksia

Mainospilareita voidaan sijoittaa koko kaupungin alueelle (lukuun ottamatta mainoskieltoaluetta) keskustan kaupallisten palveluiden tuntumaan sekä asuinalueiden liikekeskusten lähistölle. Mainospilareille hyvin soveltuvia sijoituspaikkoja ovat aukioiden sekä tori-, liike-, puisto- ja pysäköintialueiden kulmaukset, joissa niiden kaikki sivut ovat helposti havaittavissa. Niitä voidaan sijoittaa myös riittävän leveiden katualueiden reuna- ja välikaistoille. Suuren kokonsa vuoksi niitä ei tule sijoittaa esim. rännikaduille tai muihin pienimittakaavaisiin ympäristöihin.

6.1.5 Pysäkkikatokset



Teknisiä ominaisuuksia

Mainospinnan kokoluokka on katumainostaulujen luokkaa ja mainos sijoitetaan katoksen sivuseinälle. Tarvittaessa taksikatoksissa voidaan soveltaa samoja ohjeita, kunhan katoksen mitoitus harkitaan tapauskohtaisesti.

Ohjeita ja vaatimuksia

Mainoksellisia pysäkkikatoksia voidaan käyttää koko kaupungin alueella lukuun ottamatta mainoskieltoalueita. Mainoksettomissa pysäkkikatoksissa järjestetään tarvittaessa valaistus muulla tavoin. Pysäkkien paikoista sovitaan paikallisliikenteen liikennöitsijöiden ja kaupungin kesken.

Kuopiossa mainosyrittäjä saa pysäkkikatoksiin yhdistetyt mainospaikat käyttöönsä ilman erillistä vuokraa vastineeksi pysäkkikatosten pystyttämisestä ja ylläpidosta.

6.1.6 Digipysäkkikatokset



Teknisiä ominaisuuksia

Digipysäkkikatosten mainostaulut voivat olla joko yksi tai kaksipuoleisia malleja, missä mainostaulut voivat sijaita katoksen sivuseinällä tai takaseinällä. Yhden mainospinnan koko on noin 2 m². Digipysäkkikatosten mainostauluja koskevat samat lupaehtot kuin suuripintaisten digitaalujen näyttöjen kirkkauteen, käyttöaikaan, liikkuvan kuvan esittämiseen ja vaihtumistapaan liittyen.

Ohjeita ja vaatimuksia

Digipysäkkikatoksia koskee samat aluerajoitukset kuin muita mainoksellisia pysäkkikatoksia. Mainoksellisia pysäkkikatoksia voidaan käyttää koko kaupungin alueella lukuun ottamatta mainoskieltoalueita. Mainoksettomissa pysäkkikatoksissa järjestetään tarvittaessa valaistus muulla tavoin. Pysäkkien paikoista sovitaan paikallisliikenteen liikennöitsijöiden ja kaupungin kesken.

6.1.7 Sähköautojen latausasemat



Teknisiä ominaisuuksia

Mainoksellisen sähköautojen latauslaitteen suurin sallittu koko on Helsingin kaupungin rakennusviraston ohjeistuksen mukaisesti (leveys x korkeus x syvyys) 1300 x 2200 x 250 mm. Mainospinta voi olla itsevalaistu tai digitaalinen.

Ohjeita ja vaatimuksia

Sähköautojen lataustolppa voi sisältää mainospaikan, jos se täyttää Kuopion kaupungin mainoslaitteen sijoittamisen lupaehtot ja se ei ole ristiriidassa voimassa olevien muiden kadunvarsij- ja ulkomainosten sopimusten kanssa. Mainoksellisen latausaseman sijoituspaikka harkitaan tapauskohtaisesti. Mainoksen sisältävä lataustolppa käsitellään lupahakuvaiheessa kadunvarsimainoksena, joka vaatii aina rakennusvalvonnan myöntämän toimenpideluvan.

6.1.8 Pylvästaulut



Ohjeita ja vaatimuksia

Pylvästauluja ei tule sijoittaa mainoskieltoalueelle, eikä rajoitetun ulkomainonnan alueille. Asuinalueilla pylvästauluja voi kuitenkin sijoittaa harkinnanvaraisesti pääväylille ja kokoojakaduille.

Pylvästauluja ei tule sijoittaa ydinkeskustan katujen varteen, puuri-veihin, avoimiin maisematiloihin kuten pellon laitaan tai vesistöjen rannanpuoleiselle sivulle, pientaloalueille eikä risteysalueille. Myöskään puistoalueiden sisäisten kulkureittien varrelle niitä ei tule sijoittaa. Pylvästauluja ei saa sijoittaa katumainostaulujen eikä väliaikaisten mainosten yläpuolelle, vaan mainoslaitteiden välille tulee jättää riittävästi etäisyyttä. Väliaikaisia tapahtumamainoksia ei saa kiinnittää samoihin pylväisiin pylväsmainoksien kanssa. Taulujen

tulee sijaita riittävällä etäisyydellä rakennusten julkisivujen seinästä ja lupaa myönnettäessä on huomioitava myös julkisivun muut erityispiirteet tai kiinteistöjen seinille sijoitetut mainokset. Taulut tulee sijoittaa vähintään kolmen taulun sarjoihin.

Pylvästaulujen kehikon alareunan on oltava vähintään 300 cm korkeudella jalkakäytävän pinnasta. Pylvästaulu ei saa sijaita suoraan ajolinjassa ajoradan tai -kaistan yläpuolella. Myös muiden liikenneturvallisuusnäkökohtien on täyttyvä, esim. pylväisiin, joihin on kiinnitetty liikennemerkkejä, ei saa sijoittaa pylvästaulua. Sijoittamisessa ja kiinnittämisessä tulee noudattaa myös pylvään omistajan ohjeita. Pylvästaulut suunnataan pääsääntöisesti kohtisuoraan katuun vasten.

Erikoisvalaisinpylväisiin myönnettävät luvat tulee erikseen harkita ja tapauskohtaisesti tutkia pylväsmainoslaitteiden soveltuvuutta niissä. Pylvästaulut ovat lukumäärällisesti suurin mainoslaitteiden ryhmä Kuopiossa.

6.2 Ulkomainokset

6.2.1 Ulkomainosten yleissuunnitelma

Liike- ja toimistorakennuksiin sekä useita liikehuoneistoja käsittäviin rakennuksiin tai muihin sellaisiin on suositeltavaa laatia ulkomainosten yleissuunnitelma, jonka rakennusvalvonta hyväksyy. Tämän jälkeen ei mainosten yleissuunnitelman mukaisille yksittäisille mainoslaitteille tarvitse hakea erikseen toimenpidelupaa. Kiinteistöyhtiö valvoo yleissuunnitelman toteutumista. Mainosten yleissuunnitelma voidaan laatia yhtä rakennusta tai laajempaa kokonaisuutta (esim. korttelia) varten.

Ulkomainoslaitteiden yleissuunnitelma voidaan sisällyttää rakennuslupavaiheeseen tai sille voidaan hakea erikseen toimenpidelupa. Yleissuunnitelmassa tulee esittää mainoslaitteiden mitoitukset, muoto, materiaali ja sijoituspaikka. Lisäksi voidaan tarvittaessa määritellä kirjasintyyppi, värit, valaistus jne. Yleissuunnitelmaan voidaan sisällyttää kaikki mahdolliset ulkomainoslaitetypit, kuten markiisit ja valaisimet sekä tontille sijoitettavat muut mainospylonit ja -tornit, opastetaulut, mainoslipputangot ja muut mahdolliset laitteet.

6.2.2 Suuripintaiset taulut, digitaulut ja seinäpinnat

Teknisiä ominaisuuksia



Itsevalaisevien, valaistujen ja digitaulujen koko saa olla enintään 400 m² riippuen käytettävästä seinäpinta-alasta, asennuskorkeudesta ja kaupunkikuvallisesta kokonaisuudesta. Suuripintaiset ulkomainokset tulee olla yksipuoleisia mainospintoja. Itsevalaisevat ja valaistut mainokset voivat olla maalattu tai painettu vinyyliin.


Pysyvien mainospaikkojen lisäksi on mahdollisuus toteuttaa huomiota herättävää mainontaa väliaikaisilla paikoilla rakennustelineissä ja työmaiden suoja-aidoissa. Väliaikaiset mainospinnat voivat olla kooltaan jopa 400 - 1000 m².

Ohjeita ja vaatimuksia

Itsevalaisevia tai valaistuja suuripintaisia tauluja sekä digitauluja voidaan sijoittaa rakennusten seiniin tai tonteille muihin rakennelmiin tai omaan pystytystelineeseen liike-, teollisuus- ja varastoalueille tai taajamakeskustojen rakennuksiin siten, ettei mainospinta ole nähtävissä maantielle tai kaupungin pääsisääntuloväylälle.

Mainoskieltoalueelle sekä asuinympäristöjen lähistöön lupia ei tule myöntää. Suuripintaiset ulkomainoslaitteet sijoitetaan kadun suuntaisesti tai kohtisuoraan sitä vasten, mutta ei kuitenkaan siten, että liikenneturvallisuus heikkenee. Digitaalisten taulujen kirkkaustasot, mainosten vaihtuminen ym. noudatetaan samoja ohjeita kuin kadunvarren suuripintaisissa digitauluissa.

6.2.3 Mainostornit ja -pylonit

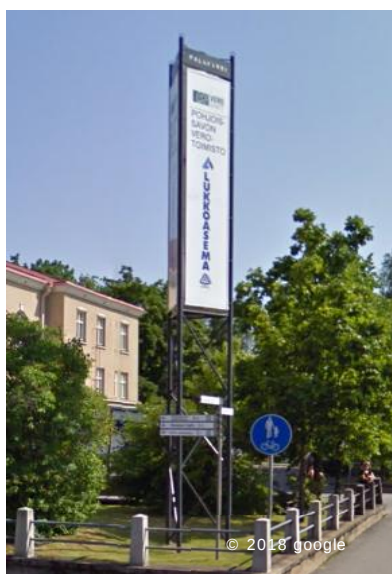

Teknisiä ominaisuuksia

Mainosrakenteiden koko ja rakennetyyli määritellään tapauskohtaisesti. Mainostornit ja -pylonit voivat sisältää digitaalisen taulun.

Ohjeita ja vaatimuksia

Mainostornit ja -pylonit on tarkoitettu liike- ja teollisuusalueiden tonteille joko erikseen tai yhteiskäyttöperiaatteella rakennettavaksi. Mainostorneissa ja pyloneissa voidaan mainostaa paikalla tai alueella harjoitettavaa liiketoimintaa, mutta ei tuotemainontaa.

6.2.4 Nimikyltit




Teknisiä ominaisuuksia

Katutason liikeilojen yhteyteen voidaan ilman lupatoimenpiteitä kiinnittää näyteikkunatasoon tai heti sen yläpuolelle seinäpintaan korkeintaan 500 mm korkuinen irtokirjainmainos tai korkeintaan 600 x 600 mm suuruinen seinästä kohtisuoraan ulostuleva toimisto- tai liikehuoneiston nimikyltti. Toimenpidelupaa ei tarvitse hakea myöskään katutason liikeilojen julkisivuun pintaan kiinnitettävistä, korkeintaan 400 x 600 mm suuruisista toimisto- tai liikehuoneiston nimikilvistä.

Ohjeita ja vaatimuksia

Liikkeiden nimikyltit tulee sijoittaa sen kiinteistön tontilla tai rakennuksen seinässä, jolla liiketoimintaa harjoitetaan. Irtokirjainmainoksia ja seinästä kohtisuoraan ulostulevia nimikylttejä saa olla jokaista yritystä kohden vain yksi jokaisella katusivulla. Mainoksen tulee olla kooltaan, muodoiltaan ja väreiltään sopiva rakennukseen ja muihin seinässä oleviin mainoksiin. Arvokannuksessa tulee käyttää ainoastaan irtokirjainvalomainoksia, jotka eivät peitä seinäpinta-alaa tarpeettomasti.

6.2.5 Markiisit, ikkunamainokset ja -teippaukset

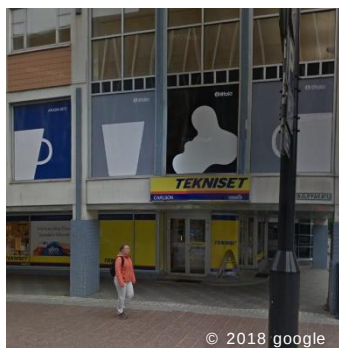

Teknisiä ominaisuuksia

Markiisien muodon ja värin tulee soveltua rakennukseen sekä jo asennettuihin markiiseihin. Katutason liikeilojen markiiseissa voi olla yrityksen oma väri, jos se sopii rakennuksen tyyliin. Markiisien muodon tulee kaarevissa ikkunoissa seurata markiisin muotoa. Markiisien alareunan tulee olla vähintään 2,2 metrin korkeudella jalkakäytävän yläpuolella.

Ohjeita ja vaatimuksia

Asemakaava-alueella liikehuoneiston kunkin ikkunan pinta-alasta saa mainos- tai muussa vastaavassa tarkoituksessa peittää enintään puolet, ellei tähän ole haettu rakennusvalvontaviranomaisen toimenpidelupaa. Ikkunaa peittävien mainosten tai teippauksien tulee sopia rakennuksen julkisivun ilmeeseen.

6.2.6 Mainoskankaat rakennuksissa



Ohjeita ja vaatimuksia

Mainoskankaita käytetään yleensä kampanjaluonteisesti, joka liittyy kiinteistön ja kiinteistössä olevien yritysten toimintaan. Kampanjamainonta ei ole merkkituotteiden mainontaa. Mainoskankaita saa kiinnittää ainoastaan liike- ja toimistorakennusten seiniin.

Lyhytaikainen kampanjamainonta voi kestää enimmillään kaksi viikkoa ja se voi toistua 4-5 kertaa vuoden aikana. Lyhytaikaiseen kampanjamainontaan ei tarvitse hakea toimenpidelupaa eikä väliaikaisen mainostamisen lupaa.

6.2.7 Siirrettävät mainostelineet (A-tilu)



Teknisiä ominaisuuksia

A-tilun suurin sallittu koko on 60 cm x 120 cm.

Ohjeita ja vaatimuksia

Siirrettäviä mainostelineitä saa sijoittaa katualueen jalankulkuosudelle ruutukaavakeskustassa ja muissa liikekeskuksissa sisäänkäyntien läheisyyteen. Katutasen liikkeellä saa olla vain yksi A-tilu, joka saa olla katualueella vain liikkeen ollessa auki. A-tilu saa olla enintään 0,8 m päässä liikehuoneiston seinästä ja jalankulkijoille sekä pyöräilijöille tulee jättää vähintään 1,5 m vapaa kulkutila. A-tilu ei saa myöskään estää kiinteistön huoltoliikennettä tai vaikeuttaa kunnossapitoa. A-tilun käyttöön ei tarvita toimenpidelupaa.

6.2.8 Mainosroskakorit



Teknisiä ominaisuuksia

Mainosroskakorien mainospinta voi olla roskakorin mallista riippuen yksi- tai kaksipuoleinen ja mainospinta tulee näkyä jalankulkijoille ja pyöräilijöille esteettömästi. Roskakorin suuaukon alareunan tulee olla 90 cm korkeudella kadunpinnasta mitattuna.

Ohjeita ja vaatimuksia

Mainosroskakoreja ei tule sijoittaa mainoskieltoalueille, eikä rajoitetun ulkomainonnan alueille. Näillä alueilla käytetään toisentyypisiä ja mainoksettomia roskakoreja. Roskakorien tyhjennysvastuusta on sovittava ja niiden sijainnin on sovittava kaupungin muuhun roskienkeruujärjestelmään. Sijoittamisessa ja kiinnittämisessä tulee noudattaa myös pylvään omistaja ohjeita. Rikkinäiset laitteet on kunnostettava tai poistettava välittömästi.

6.2.9 Lipputangot



Ohjeita ja vaatimuksia

Kaupungin omistamilla maa-alueilla ei sallita liike- tai tuotemainontaa mainoslipputangoissa. Lipputankoja voidaan käyttää tonteilla ja rakennuksissa osana ulkomainontaa.

6.2.10 Tilapäiset tapahtumat



Tilapäisiä tapahtumia varten on kaupungin internet-sivuilla omat hakuehdot ja -ohjeet. Tapahtumamainoksille soveltuvat paikat on esitetty liitteessä 3. Torin ja osassa kävelykeskustan valaisinpylväissä sallitaan vain tapahtumamainonta. Banderolleja, lippuja tai viirejä voidaan käyttää vain erilaisten tapahtumien mainonnassa, mutta ei kaupalliseen mainontaan.

Tapahtumamainonta on aina tilapäistä. Katujen, kävelykatujen ja teiden yli voidaan ripustaa banderolleja vain niille tarkoitetuille paikoille. Ruutukaava-alueella tapahtumamainontaa sijoitetaan kävelykaduille ja torinlaitaan valaisinpylväisiin. Tapahtumamainoksia ei saa kiinnittää samoihin pylväisiin pitkäaikaisten pylväsmainoksien kanssa. Ruutukaava-alueella tapahtumamainonnan laajuus ja laajuus harkitaan tapauskohtaisesti.

Normaalista mainonnasta poikkeaville kevyille mainoslaitteille, esim. tivoliin mainonta, osoitetaan erikseen sopivat kohteet, korostaen mainonnan sijoittamisperiaatteita esim. liikenneturvallisuuden suhteen. Sijoituspaikat osoittavat lupien myöntämisestä vastaava henkilö.

Maanteiden varsilla tilapäisiä tapahtumamainoksia varten ei tarvitse tehdä ilmoitusta ELY-keskukselle.



Kuopion kaupunki
Kaupunkiympäristön palvelualue
Kaupunkisuunnittelupalvelut
Kunnallistekninen suunnittelu

LUONNOS
20.2.2019

Julkinen

7 LUPAEHTOJEN KONTROLLINTI JA SANKTIOMENETTELY

Kuopion kaupungin rakennusvalvonta kontrolloi toimenpideluvalla myönnettyjen ulko- ja kadunvarsimainosten lupaehtoja tarkastuskäynnein saadun asukaspalautteen perusteella. Väliaikaisten tapahtumien mainostamista valvovat kaupunkiympäristön palvelualue ja kunnossapidon alueurakoitsijat. Luvattomien mainosten poistamisesta aiheutuneet kustannukset peritään mainoksen omistajalta tai toimijalta. Tienvarsimainosten lupaehtoja kontrolloi ELY-keskus oman menettelytavan mukaisesti.

Mikäli Kuopion kaupungin määrittelemiä mainostamisen lupaehtoja ei noudateta, voi luvan myöntäjä huomauttaa luvan saajaa kirjallisesti. Mikäli huomautuksesta huolimatta lupaehtoja ei noudateta, tekee luvanmyöntäjä luvansaajalle selvityspyynnön. Jos selvitystä ei tehdä, tekee luvanmyöntäjä uhkasakkovaatimuksen. Ja jos uhkasakko laiminlyödään, irtisanoo luvanmyöntäjä mainoksen toimenpideluvan yhden (1) kuukauden kuluessa ja luvanmyöntäjä voi poistattaa mainostaulut ja -rakenteet luvansaajan kustannuksella.

Kuopion kaupunki voi suorittaa luvan saajan kustannuksella itsevalaisevien, valaistujen ja digitaalisten ulko- ja kadunvarsimainostaulujen kontrollimittauksia, jos kaupunki epäilee luvan saajaa lupaehtojen laiminlyömisestä. Mittausten suorittamisaikeista on ilmoitettava luvanhaltijan nimeämälle yhteyshenkilölle kirjallisesti vähintään kaksi viikkoa etukäteen.

Luminanssi mitataan pimeänä vuorokauden aikana siten, että mitataan kahdesti 10 mainoksen sarja, joissa mainosten hallitseva taustaväri vaihtelee mahdollisimman laajasti. Mittauspiste tulee sijaita kohdassa, jossa tienkäyttäjää näkee mainoksen parhaiten. Kahden mitatun mainosten sarjan keskimääräinen luminanssiarvo tulee olla alle ohjeistettujen raja-arvojen. Mittausten tulkinnessa tulee huomioida erilaisten värien vaikutus siihen, kuinka kirkkaalta mainostaulun pinta havaitaan. Valkoiseen suhteutettuna luminanssit muille väreille voivat vaihdella todellisten mittaustulosten mukaan suuruusluokaltaan seuraavasti:

- Keltainen 60 - 66 %
- Punainen 33 - 50 %
- Sininen 17 - 28 %
- Vihreä 33 %

Vaihtuvanäyttöisten mainostaulujen mittauksista laaditaan pöytäkirja, josta ilmenee mm.:

- mittauksen päivämäärä ja kellonaika
- taulun sijainti kartalla ja taulupinnan koko
- mainostaulun sallittu keskimääräinen luminanssi
- esitettävistä mainoksista mitattu luminanssiarvo (cd/m²)
- mainosten vaihtuvuusnopeus (sekuntia/mainos)

Kuopion kaupunki
Kaupunkiympäristön palvelualue
Kaupunkisuunnittelupalvelut
Kunnallistekninen suunnittelu

LUONNOS
20.2.2019

Julkinen

8 MAINOSLAITTEIDEN LUVAT JA SOPIMUKSET

Toimenpideluvat ja toimenpideilmoitukset

- Mainoslaitteiden edellyttämät toimenpideluvat haetaan Kuopion kaupungin rakennusvalvonnasta
- Lupahakemukset ja toimenpideilmoitukset tehdään sähköisesti Lupapiste.fi- palvelussa
- Lisätietoja löytää osoitteesta <https://www.kuopio.fi/fi/rakentamisen-luvat>

Mainoslaitteiden sijoittaminen katualueille ja yleisille alueille

- Mainoslaitteiden sijoitusluvat myöntää
 - lyhytaikaiset mainoslaitesopimukset (≤ 1 v) valmistelee Kuopion kaupungin Rakentaminen ja Kunnossapito
 - pitkäaikaiset mainoslaitesopimukset (yli 1 v) valmistelee Kuopion kaupungin Maaomaisuuden hallintapalvelut
- Sijoituslupahakemukset tehdään sähköisesti Lupapiste.fi -palvelun kautta

Mainoslaitteipaikkojen vuokrasopimukset

- Vuokrasopimukset kaupungin maille sijoitettavien mainoslaitteiden osalta valmistelee Kuopion kaupungin kaupunkiympäristön palvelualueen maaomaisuuden hallintapalvelut

Mainoslaitteiden sijoittaminen maanteiden varsille

- Maanteiden varsille suunnitelluista mainoslaitteista tulee tehdä ilmoitus ELY-keskukselle.
- Ilmoitus tehdään ELY-keskuksen internetsivuilta saatavalla sähköisellä ilmoituslomakkeella tai vastaavilla tiedoilla osoitteella:
Pirkanmaan ELY-keskus, Kirjaamo
PL 297
33101 TAMPERE
- Lisätietoja ELY-keskuksen internetsivuilta

Väliaikainen mainostaminen katualueella (enintään 2 vkoa)

- Kuopion kaupungin kaupunkiympäristön palvelualue myöntää mainosluvat tapahtumiin liittyvään tilapäismainontaan liitteessä 3 esitetyille mainospaikoille
- Lisätietoja internetsivuilta: <https://www.kuopio.fi/fi/tapahtuma-ja-mainostamisluvat>
- Näillä sivuilla on myös yhteystietoja kaupungin kanssa mainospaikkasopimuksia tehneisiin ulkomainosyhtiöihin, jotka myyvät mainostilaa.


Kuopion kaupunki
Kaupunkiympäristön palvelualue
Kaupunkisuunnittelupalvelut
Kunnallistekninen suunnittelu

LUONNOS
20.2.2019

Julkinen

9 LIITTEET

- Liite 1: Mainoskielto- ja rajoitetun ulkomainonnan alueet
- Liite 2: Isokokoisille (suuripintaisille) mainostauluille sekä digitauluille soveltuvat alueet
- Liite 3: Väliaikaisten mainosten sijoituspaikat
- Liite 4: Katumainostaulut ydinkeskustassa
- Liite 5: Lupaprosessikaavio Kuopion kaupungissa
- Liite 6: Periaatekuva A-ständin sijoittamisesta katutilassa
- Liite 7: Periaatekuva kadun ylittävän banderollin sijoittamisesta
- Liite 8: Kadunvars- ja ulkomainosten yleiset lupaehdot
- Liite 9: Mainonta rautatiealueella

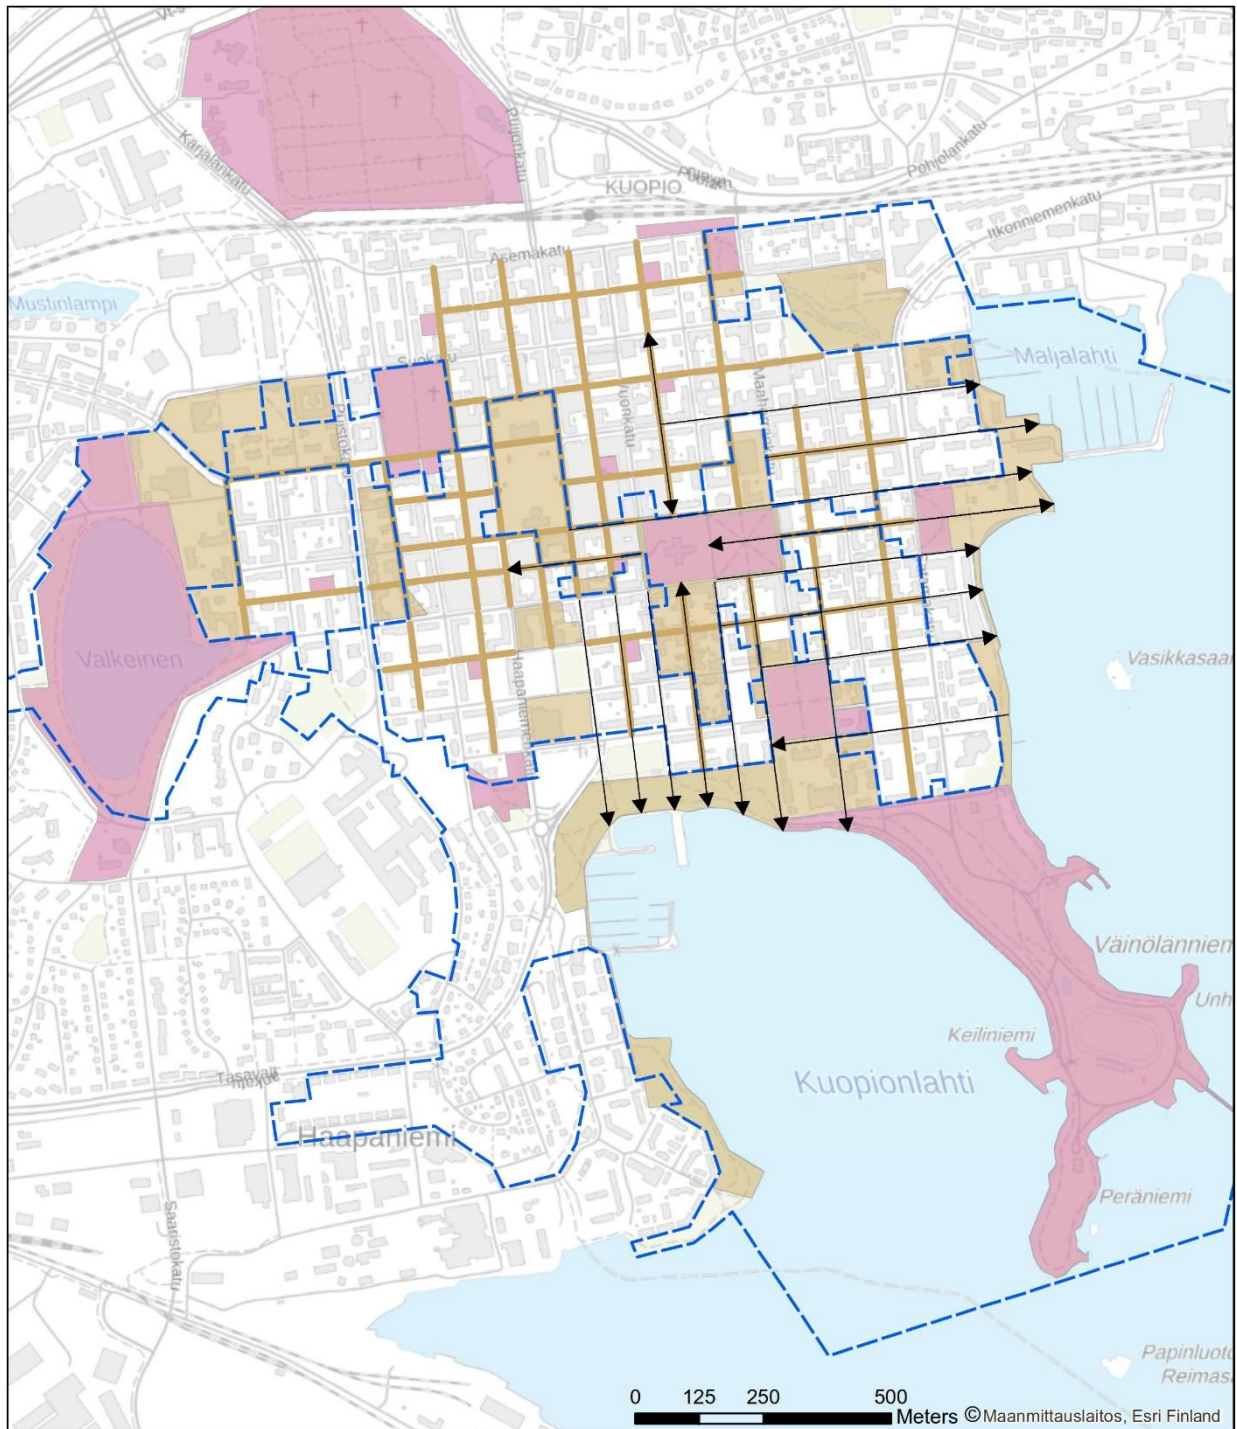



- ➔ Näkymälinja
- ↔ Näkymälinjat, molempiin suuntiin
- Ulkomainoslaitteiden sijoittamista koskevia rajoituksia
- - - Kansallisen kaupunkipuiston rajaus
- Alueet, joille ei sallita sijoitettavan ulkomainoslaitteita
- Alueet, joilla on ulkomainoslaitteiden sijoittamista koskevia rajoituksia

**Mainoskielto- ja rajoitetun
ulkomainnon alueet**

SITOWISE

11.12.2018 1:12 000

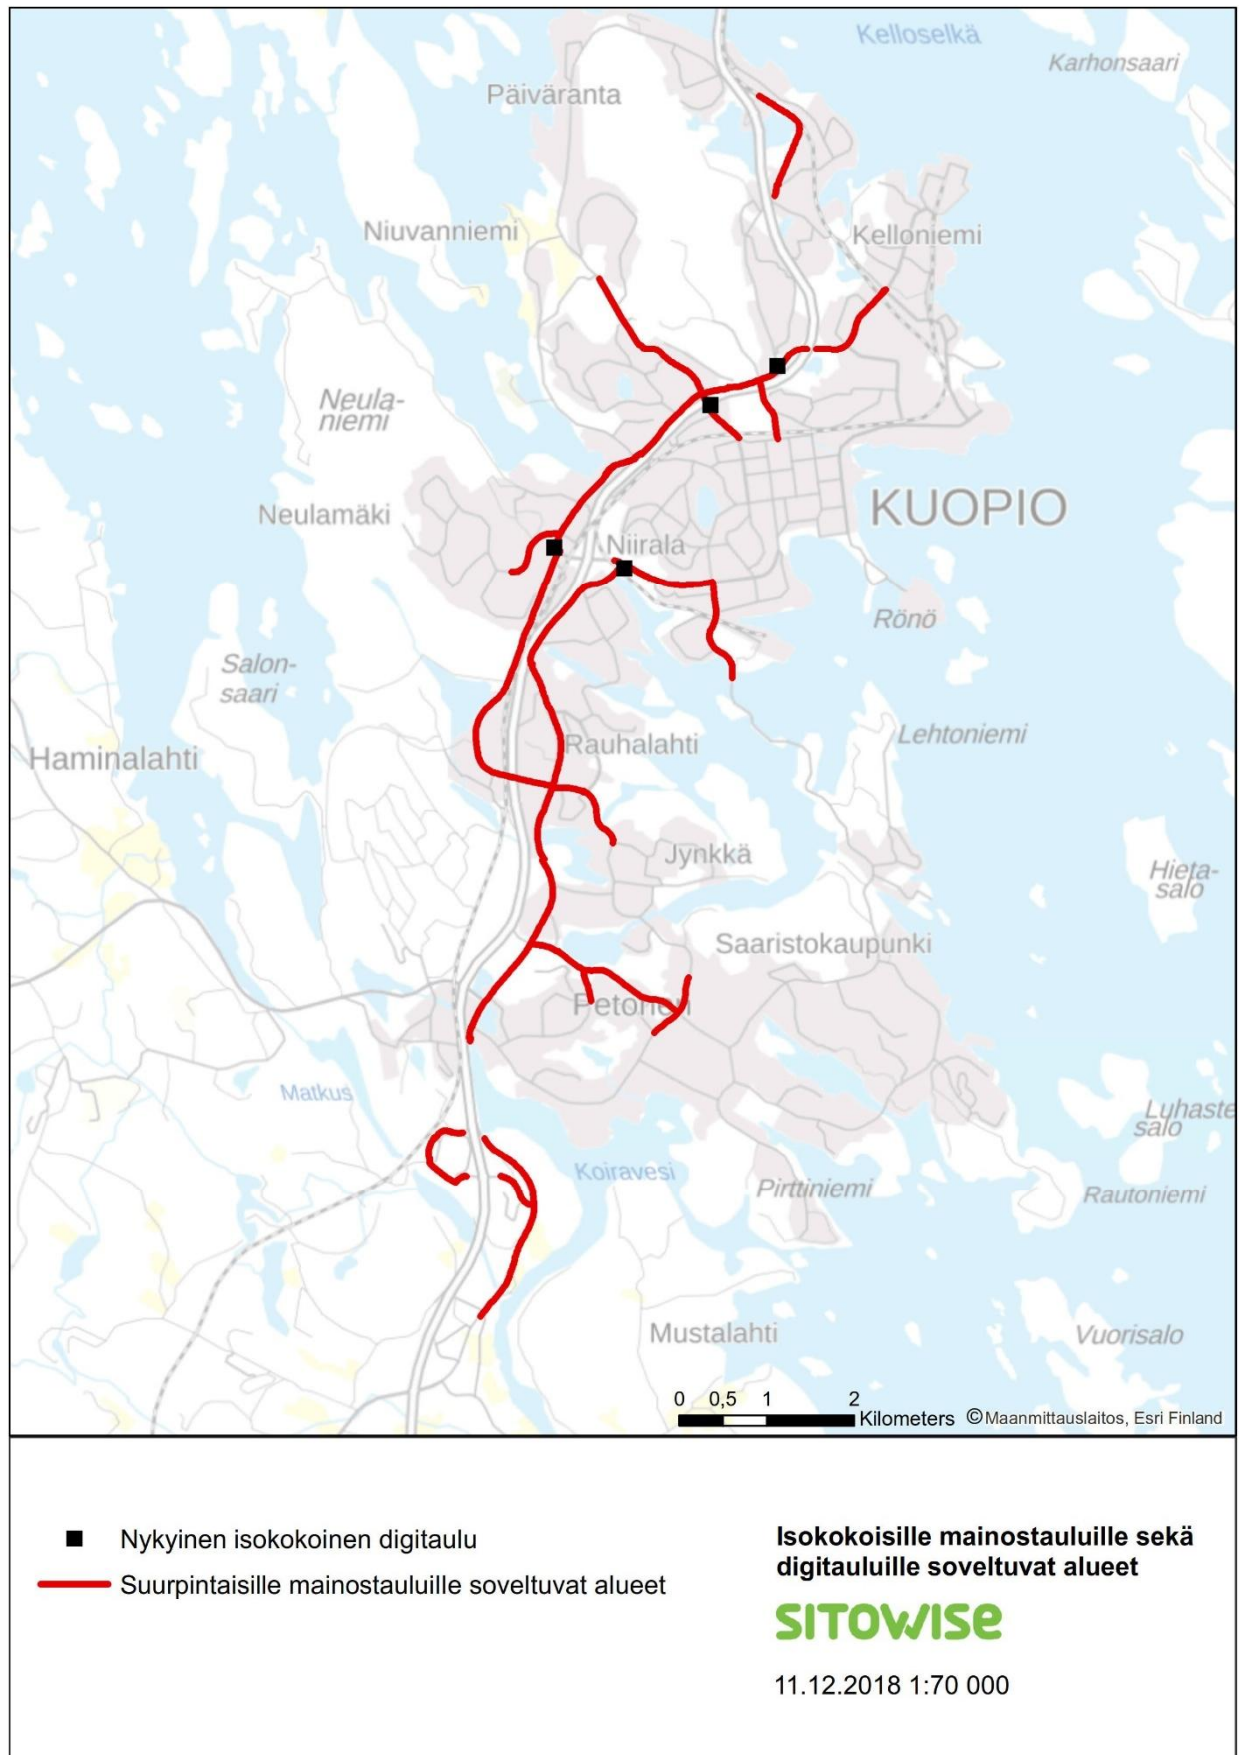

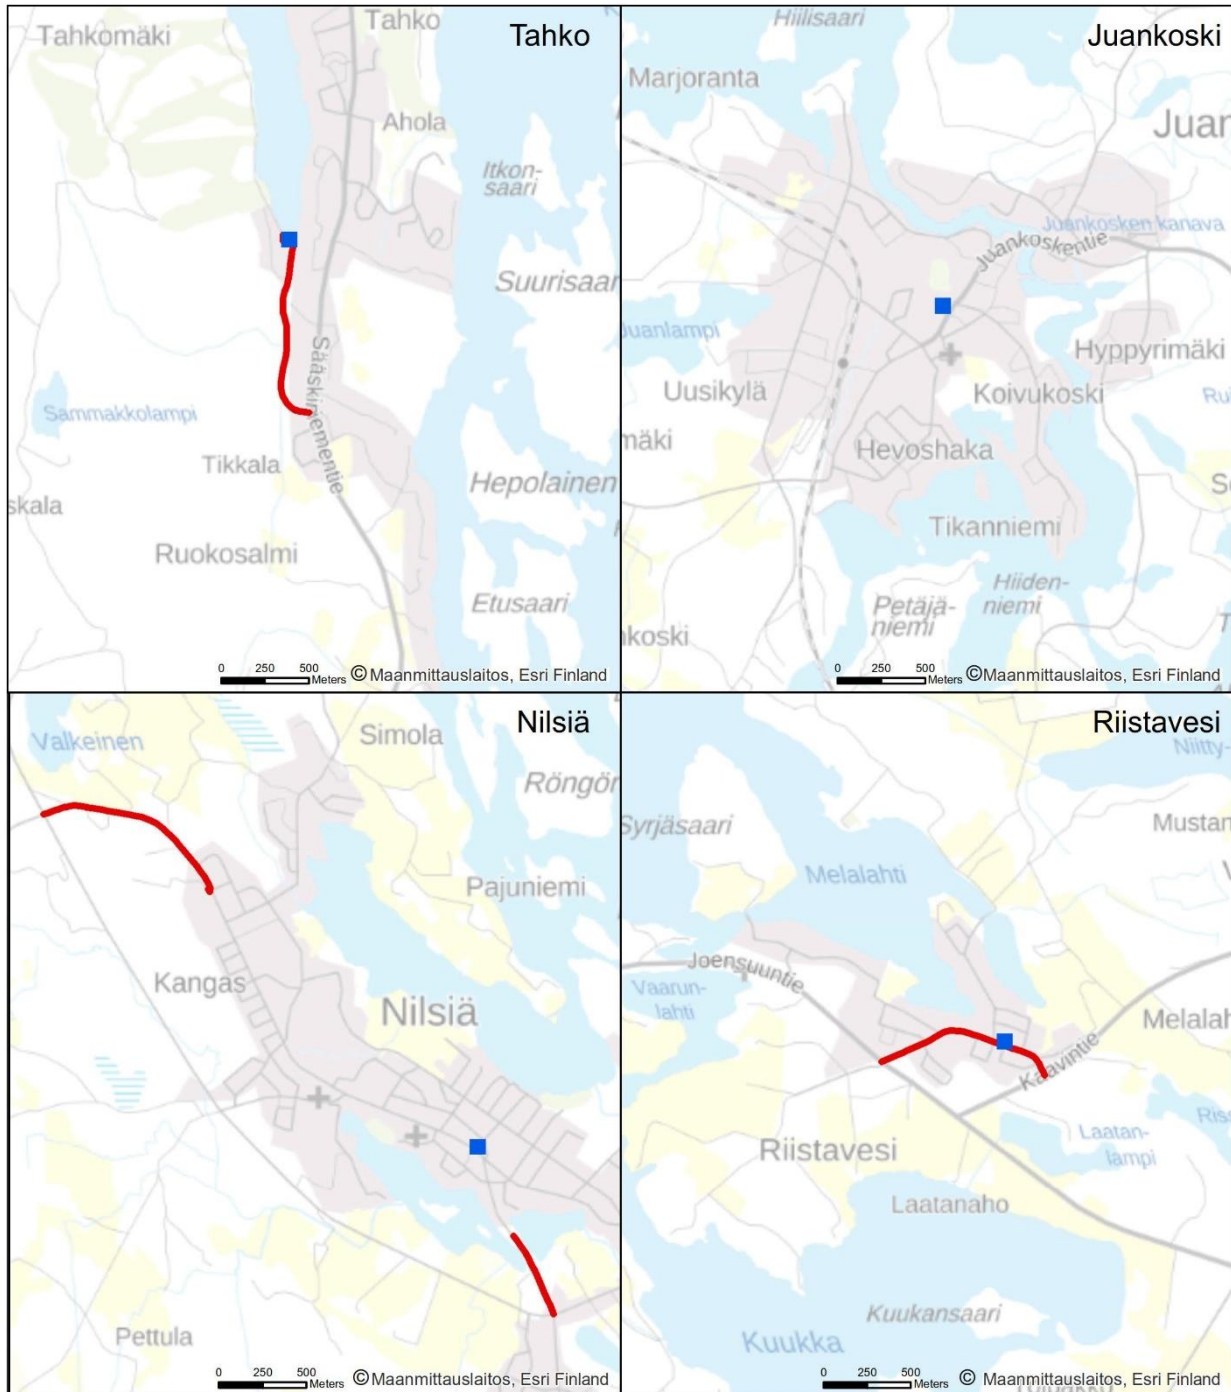


- Digitaalinen infotaulumahdollisuus
- Suurpinta-alueille mainostauluille soveltuvat alueet

Isokokoisille mainostauluille sekä digitaaliluille soveltuvat alueet


SITOWISE

11.12.2018 1:35 000

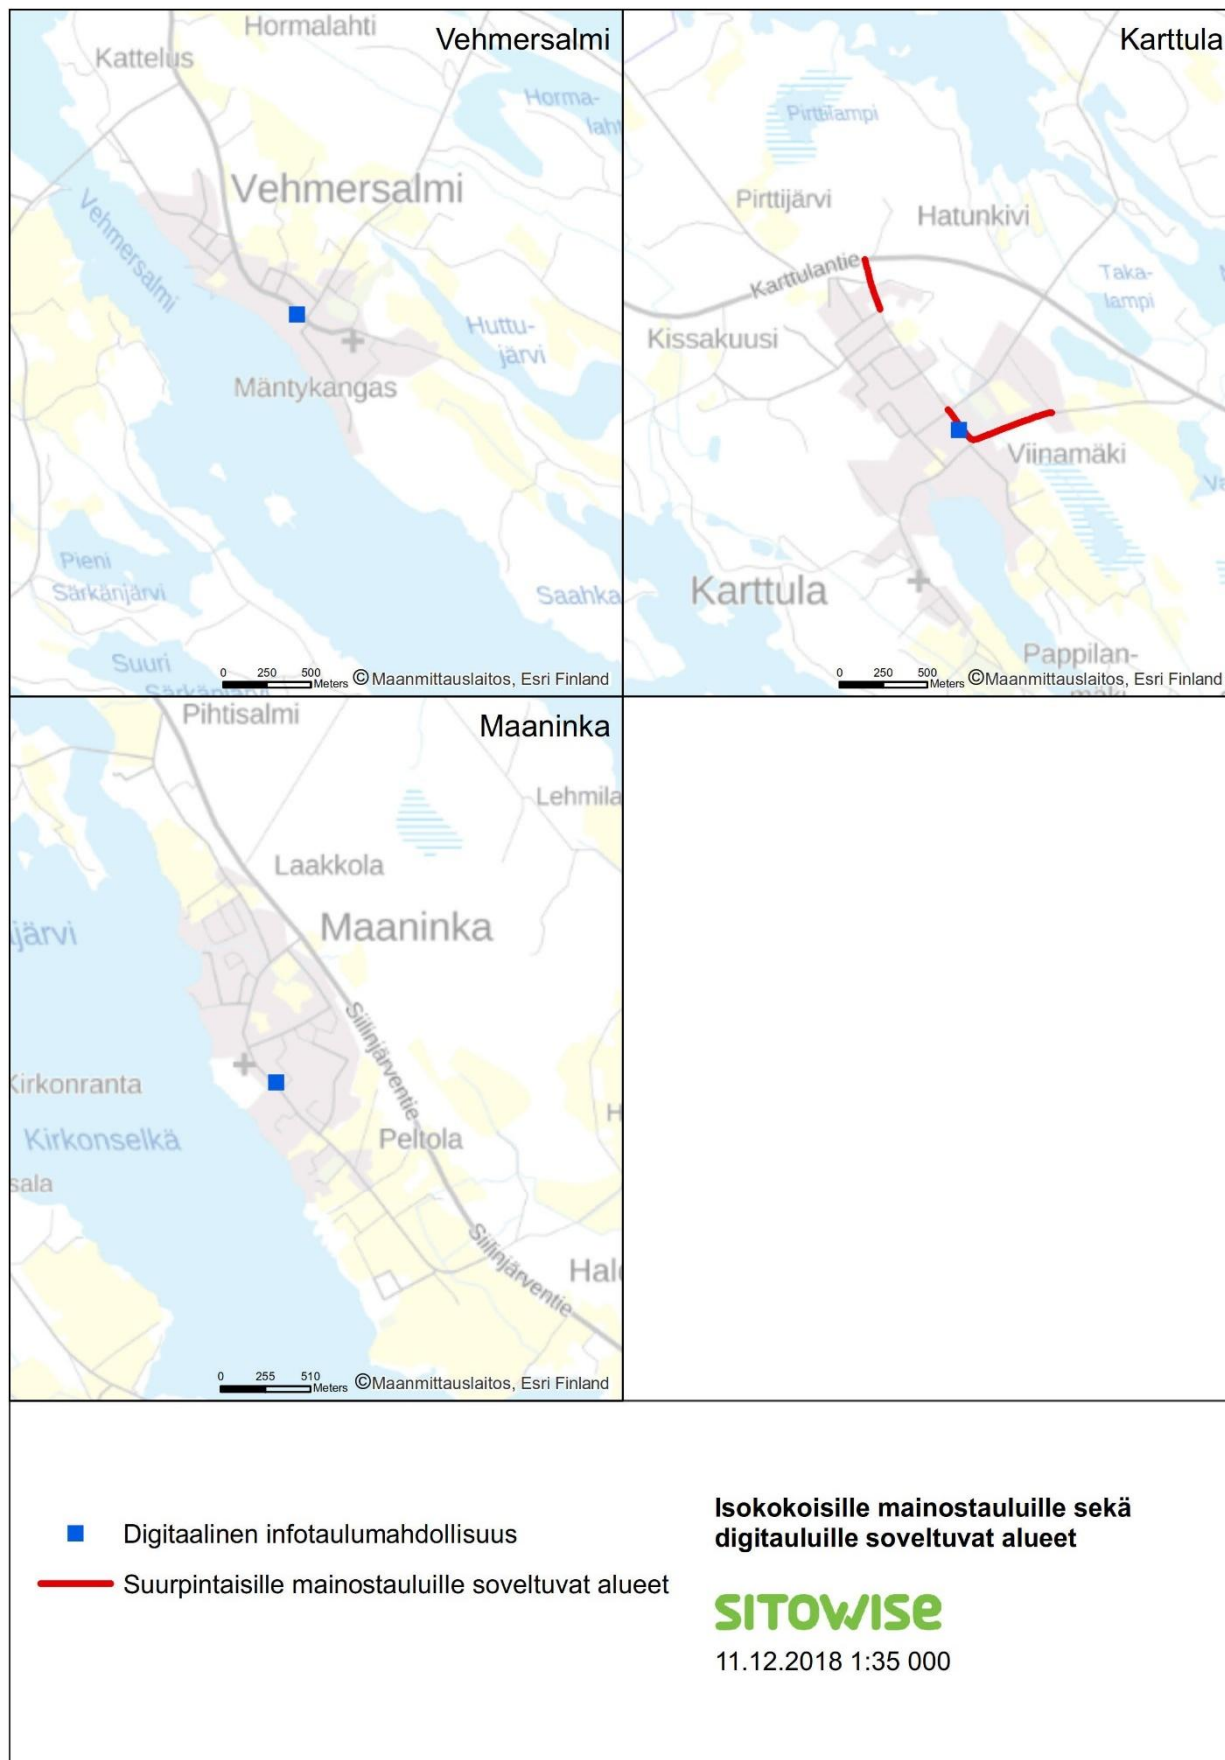

21.1.2019

Julkinen

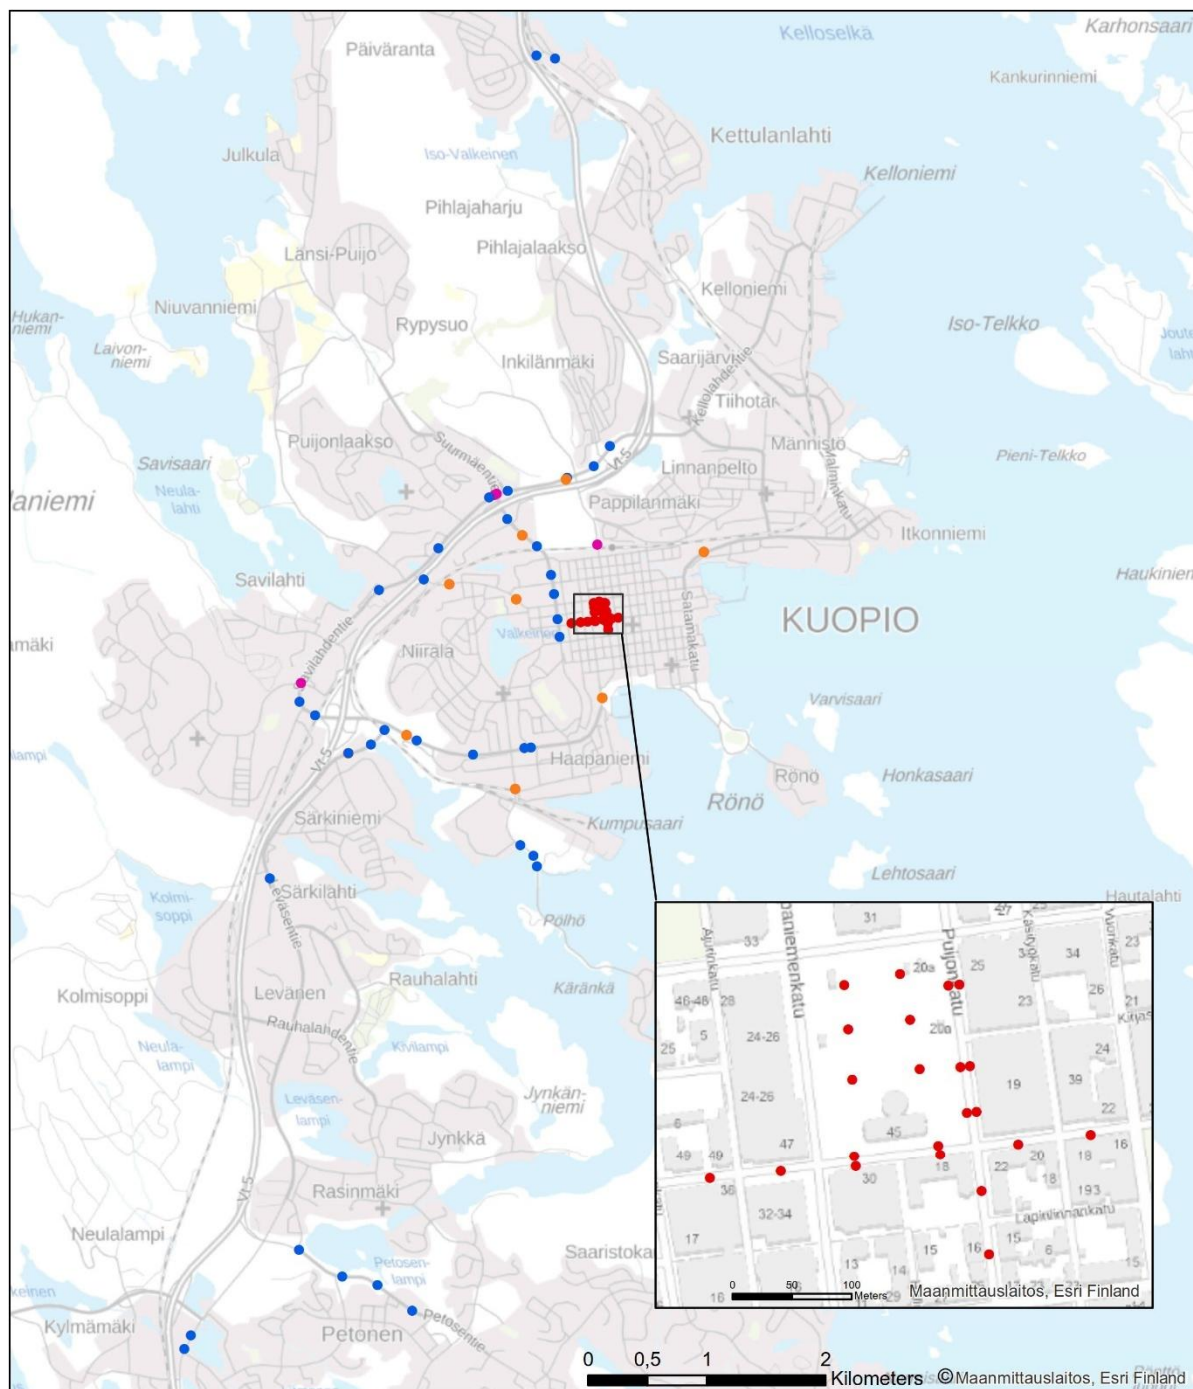

- Sillankaidepaikka banderollille
- Nykyinen pystysuuntainen banderollipaikka
- Kadun ylittävä banderollipaikkamahdollisuus
- Nykyinen valopylvään mainospaikka

Väliaikaisten mainosten sijoituspaikat


SITOWISE

11.12.2018 1:50 000 (1:5 000)




21.1.2019


Julkinen

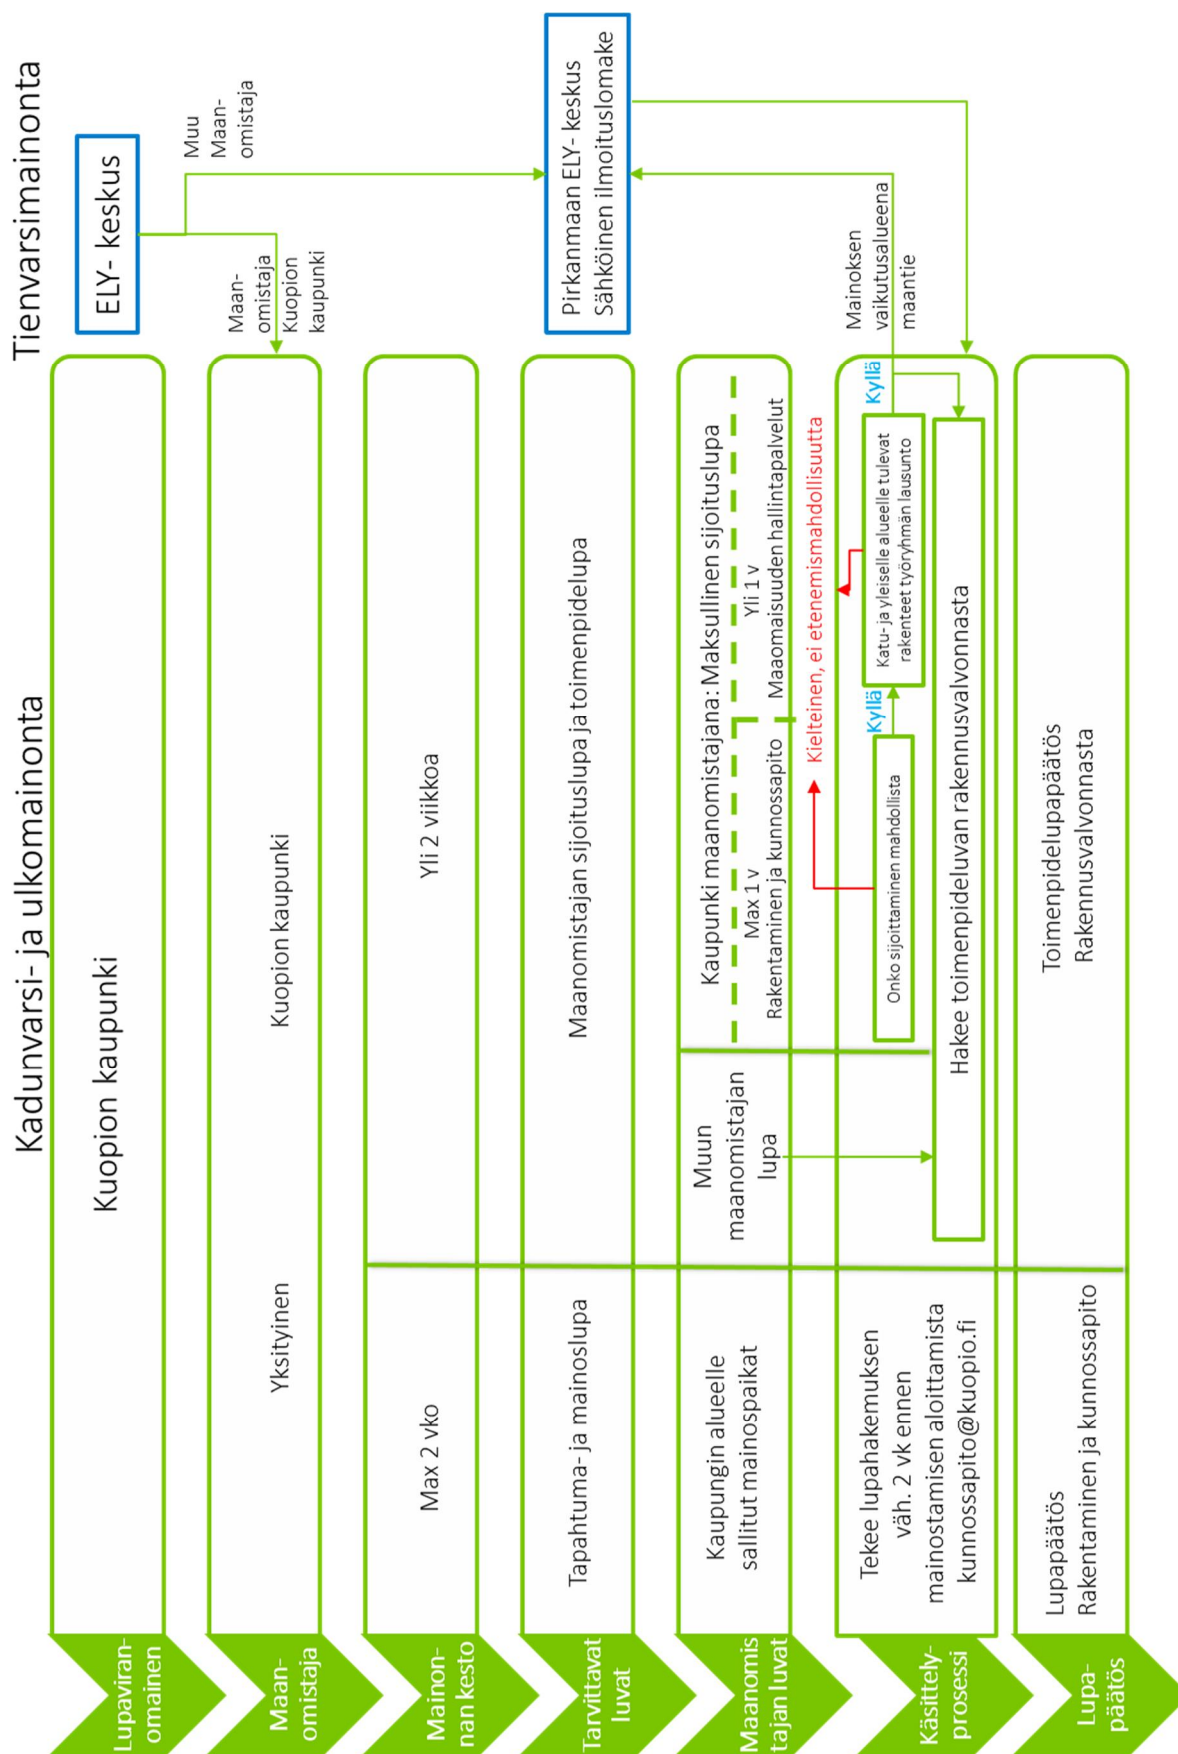

Periaatekuva A-ständin sijoittamisesta katutilassa.

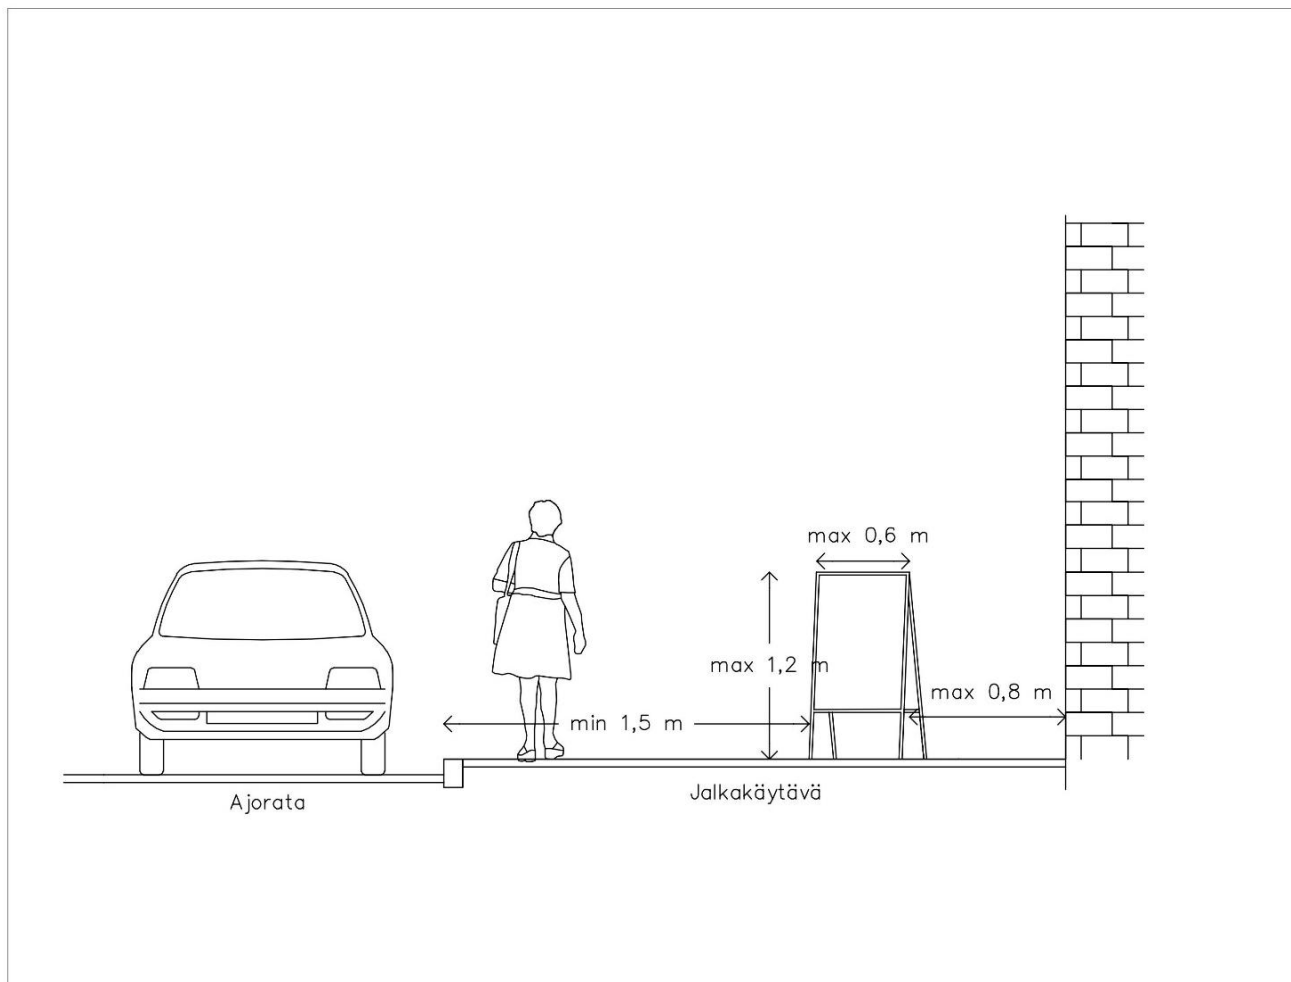

Periaatekuva kadun ylittävän banderollin sijoittamisesta.

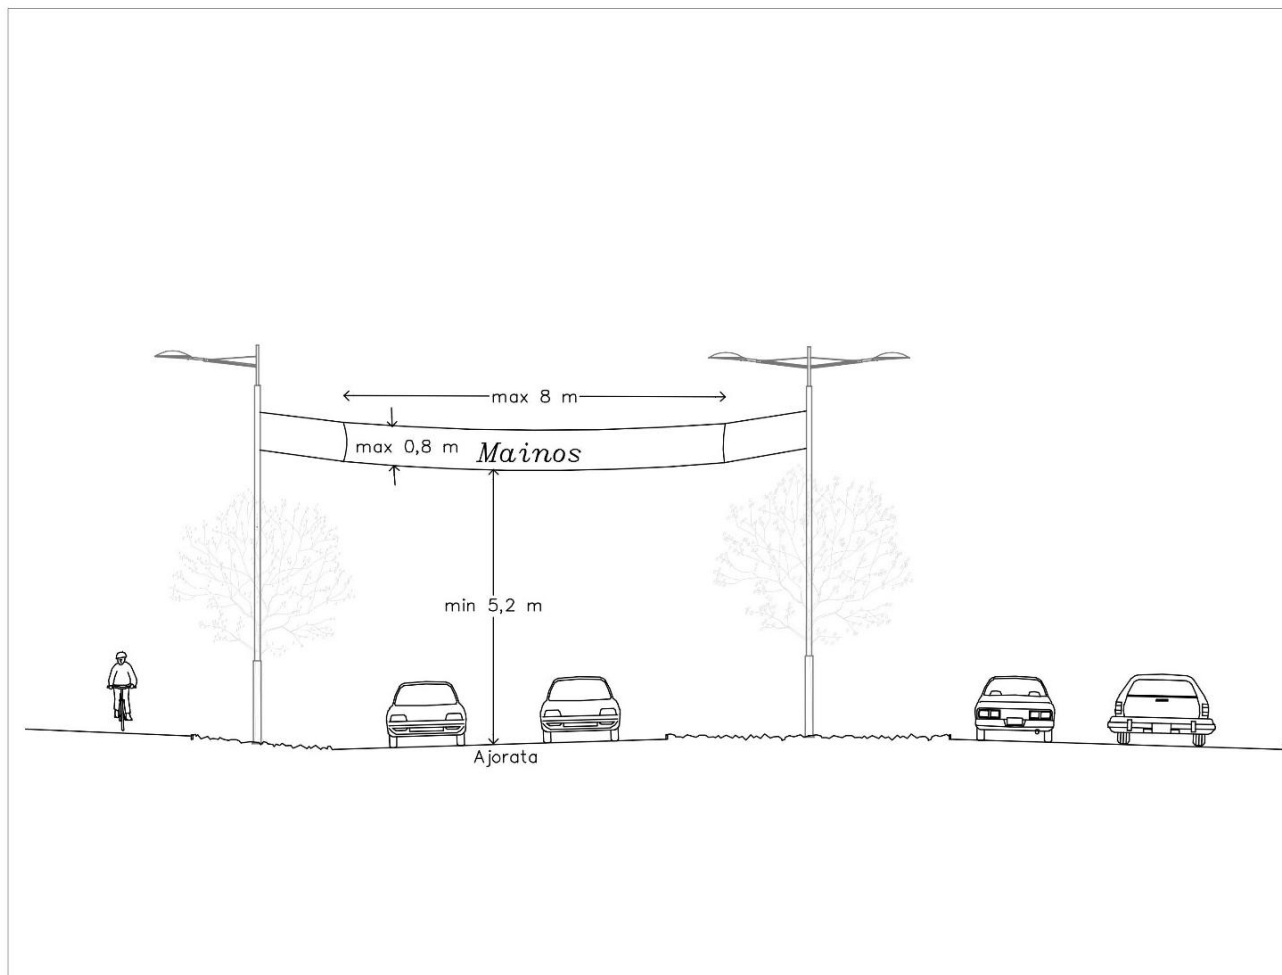

Kadunvarsi- ja ulkomainosten yleiset lupaehdot

- Digitaalisessa ulko- ja kadunvarsimainostaulussa saa esittää sisältöä vain klo 6 – 23 välisenä aikana.
- Mainostaululla esitettävien mainosten valaistusvoimakkuuden keskimääräinen maksimiarvo pimeänä aikana on 300 cd/m².
- Digitaalisten mainostaulujen tulee olla ympäristön valoisuuden mukaan automaattisesti kirkkauttaan säätäviä.
- Digitaalisen mainostaulun tulee himmentyä minimikirkkauteen, jos katu-, puisto- tai pihaympäristön valaistus sammutetaan pimeänä aikana. Jos mainostauluun tulee vika tai osa sen valopisteistä on epäkunnossa ja ne toimivat muusta pinnasta poikkeavalla tavalla, on toimiin ryhdyttävä välittömästi niin, että vika tulee korjatuksi kahden päivän sisällä.
- Digitaalisessa taulussa mainosten tulee asemakaava-alueella vaihtua saumattomasti siten, että taulupinta ei käy mainosten välillä mustana. Maanteille näkyviksi tarkoitetuissa tienvarsimainoksissa mainosten vaihtumistiheys Väyläviraston voimassa olevan määräyksen mukaisesti.
- Digitaalisessa taulussa peräkkäin esiintyvien mainosten taustaväritys ei saa poiketa liikaa toisistaan eli mainoksissa esiintyvä tumma ja vaalea taustaväri eivät seuraa toisiaan. Mainosten taustavärityksenä suositellaan tummaa väriä mainosten paremman havaittavuuden ja lievemmän häikäisyn vuoksi.
- Mainoslaitteen omistaja vastaa siitä, että mainokset ovat hyvien tapojen ja eettisten säännösten mukaiset.
- Toimenpideluvanmyöntäjä voi suorittaa tai teettää digitaalisen mainostaulupinnan kirkkauden kontrollimittauksia luvansaajan kustannuksella, mikäli epäilee mainoksen aiheuttavan häiriötä ympäristölleen.
- Toimenpidelupapäätöksellä myönnettyjen ulko- ja kadunvarsimainostaulujen käyttöönotto edellyttää Kuopion kaupungin suorittamaa loppukatselmusta. Katselmuksella varmistetaan, että mainostaulut ja ympäristö rakennetaan lupaehtojen mukaiseen paikkaan ja laatutasoon. Luvanhakijan tulee nimetä kadunvarsimainoksille yhteyshenkilö yhteystietoineen, joka vastaa esitettävien mainosten lupaehtojen noudattamisesta.
- Mainostaulu tulee valaista, ellei se ole itsevalaiseva.
- Toimenpideluvanhaltija on velvollinen siirtämään Kuopion kaupungin niin vaatiessa korvauksetta mainoslaitteensa sille osoitetulle uudelle paikalle.
- Mainokseen liittyviä lupia ei saa siirtää toiselle taholle, yhtiölle, seuralle tai henkilölle ilman Kuopion kaupungin suostumusta.
- Toimenpideluvanhaltija suunnitteluttaa, rakennuttaa ja ylläpitää kehikkorakenteeseen kiinnitettävät taulut kustannuksellaan Kuopion kaupungin ohjeiden mukaisesti. Kehikkorakenne on rakennettava muun ympäristön laatutason mukaiseksi.
- Toimenpideluvanhaltija vastaa kustannuksellaan toiminnan päätyttyä mainoslaitteidensa poistamisesta ja kohteiden saattamisesta ennen mainostamista vallinneeseen kuntoon.

- Mikäli toimenpideluvan lupaehtoja ei noudateta, voi luvanmyöntäjä huomauttaa luvan saajaa kirjallisesti. Mikäli huomautuksesta huolimatta lupaehtoja ei noudateta, tekee luvanmyöntäjä luvansaajalle selvityspyynnön. Jos selvitystä ei tehdä, tekee luvanmyöntäjä uhkasakkovaatimuksen. Ja jos uhkasakko laiminlyödään, irtisanoo luvanmyöntäjä mainoksen toimenpideluvan yhden (1) kuukauden kuluessa ja luvanmyöntäjä voi poistaa mainostaulut.

Mainonta rautatiealueella

Rautatiealueella sovelletaan Väyläviraston (ent. Liikennevirasto) tievarsimainontaan liittyviä määräyksiä ja ohjeita. Mainosten sijoittamisesta radan läheisyyteen tulee olla yhteydessä kyseessä olevan rataosuuden rataisännöitsijään. Lähtökohtana on:

- rautatiealueelle ei saa sijoittaa mainoksia.
- mainokset tulisi sijoittaa rautatietotoiminnoille varatun alueen ulkopuolelle tai rautatiealueen rajalle.
- radan rakenteisiin, rautatiesilloille, rautatien ali- ja ylikulkusiltoihin ei saa sijoittaa mainoksia.
- mainokset eivät saa vaarantaa liikenneturvallisuutta, eikä haitata radan kunnossapitoa.
- mainosten asettamisen ja huoltamisen tulee myös tapahtua turvallisuutta vaarantamatta ja kunnossapitoa häiritsemättä.
- mainokset tulee sijoittaa siten, etteivät ne muodosta junan kuljettajalle näkemäestettä opastimille tai radan merkeille.
- mainos ei saa olla liikenteenohjauslaitteen takana siten, että se haittaa laitteen havaittavuutta.
- mainos on pystytettävä tai kiinnitettävä niin, että se pysyy hyvin paikoillaan eikä pääse kaatumaan.
- mainokset eivät saa radan läheisyydessä olla muodoltaan, väritään tai muutoin sellaisia, että ne saatettaisi käsittää radan merkiksi.
- mainos ei saa sisältää rautatieliikenteen mukaisten liikennemerkkien sisältöä, tunnuksia ja väriskaalaa, häikäisyä aiheuttavia elementtejä tai heijastavia pintoja.
- itsevalaiseva mainos ei saa sammua ja syttyä jaksottaisesti.