

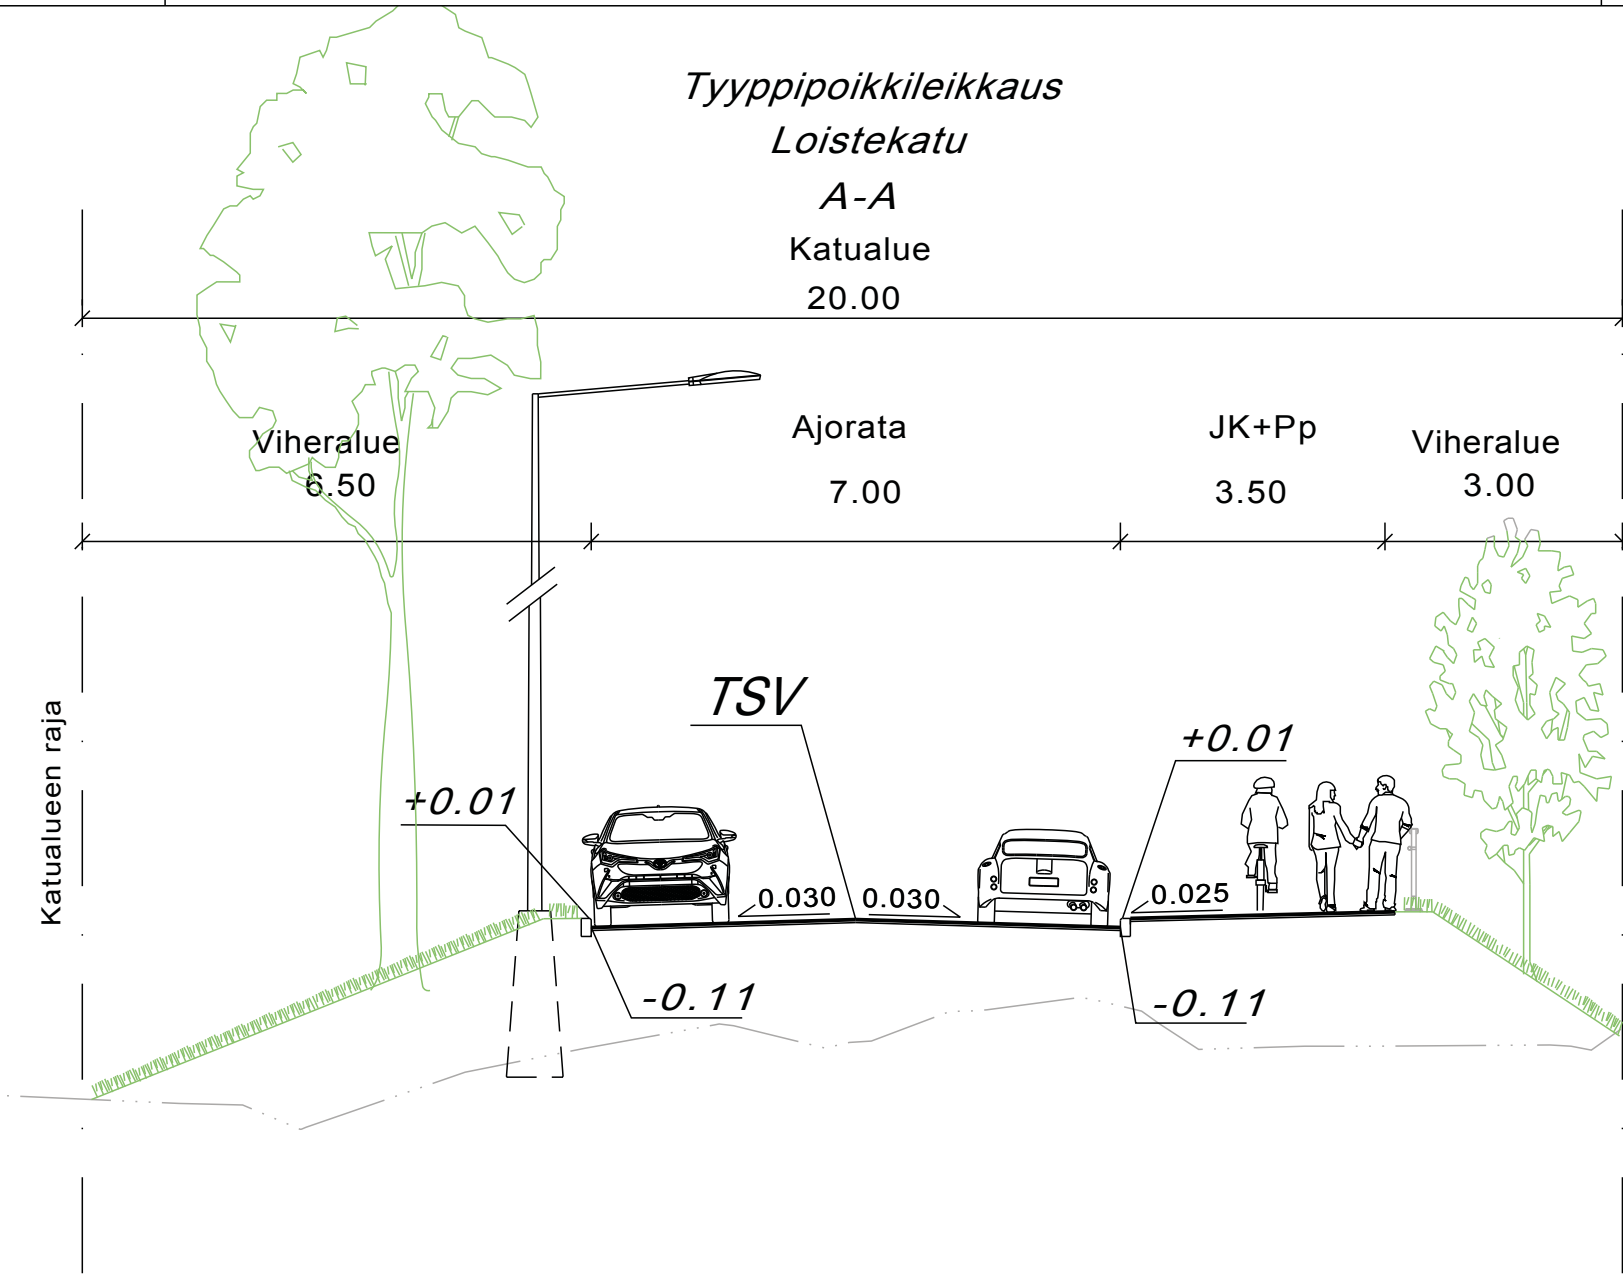


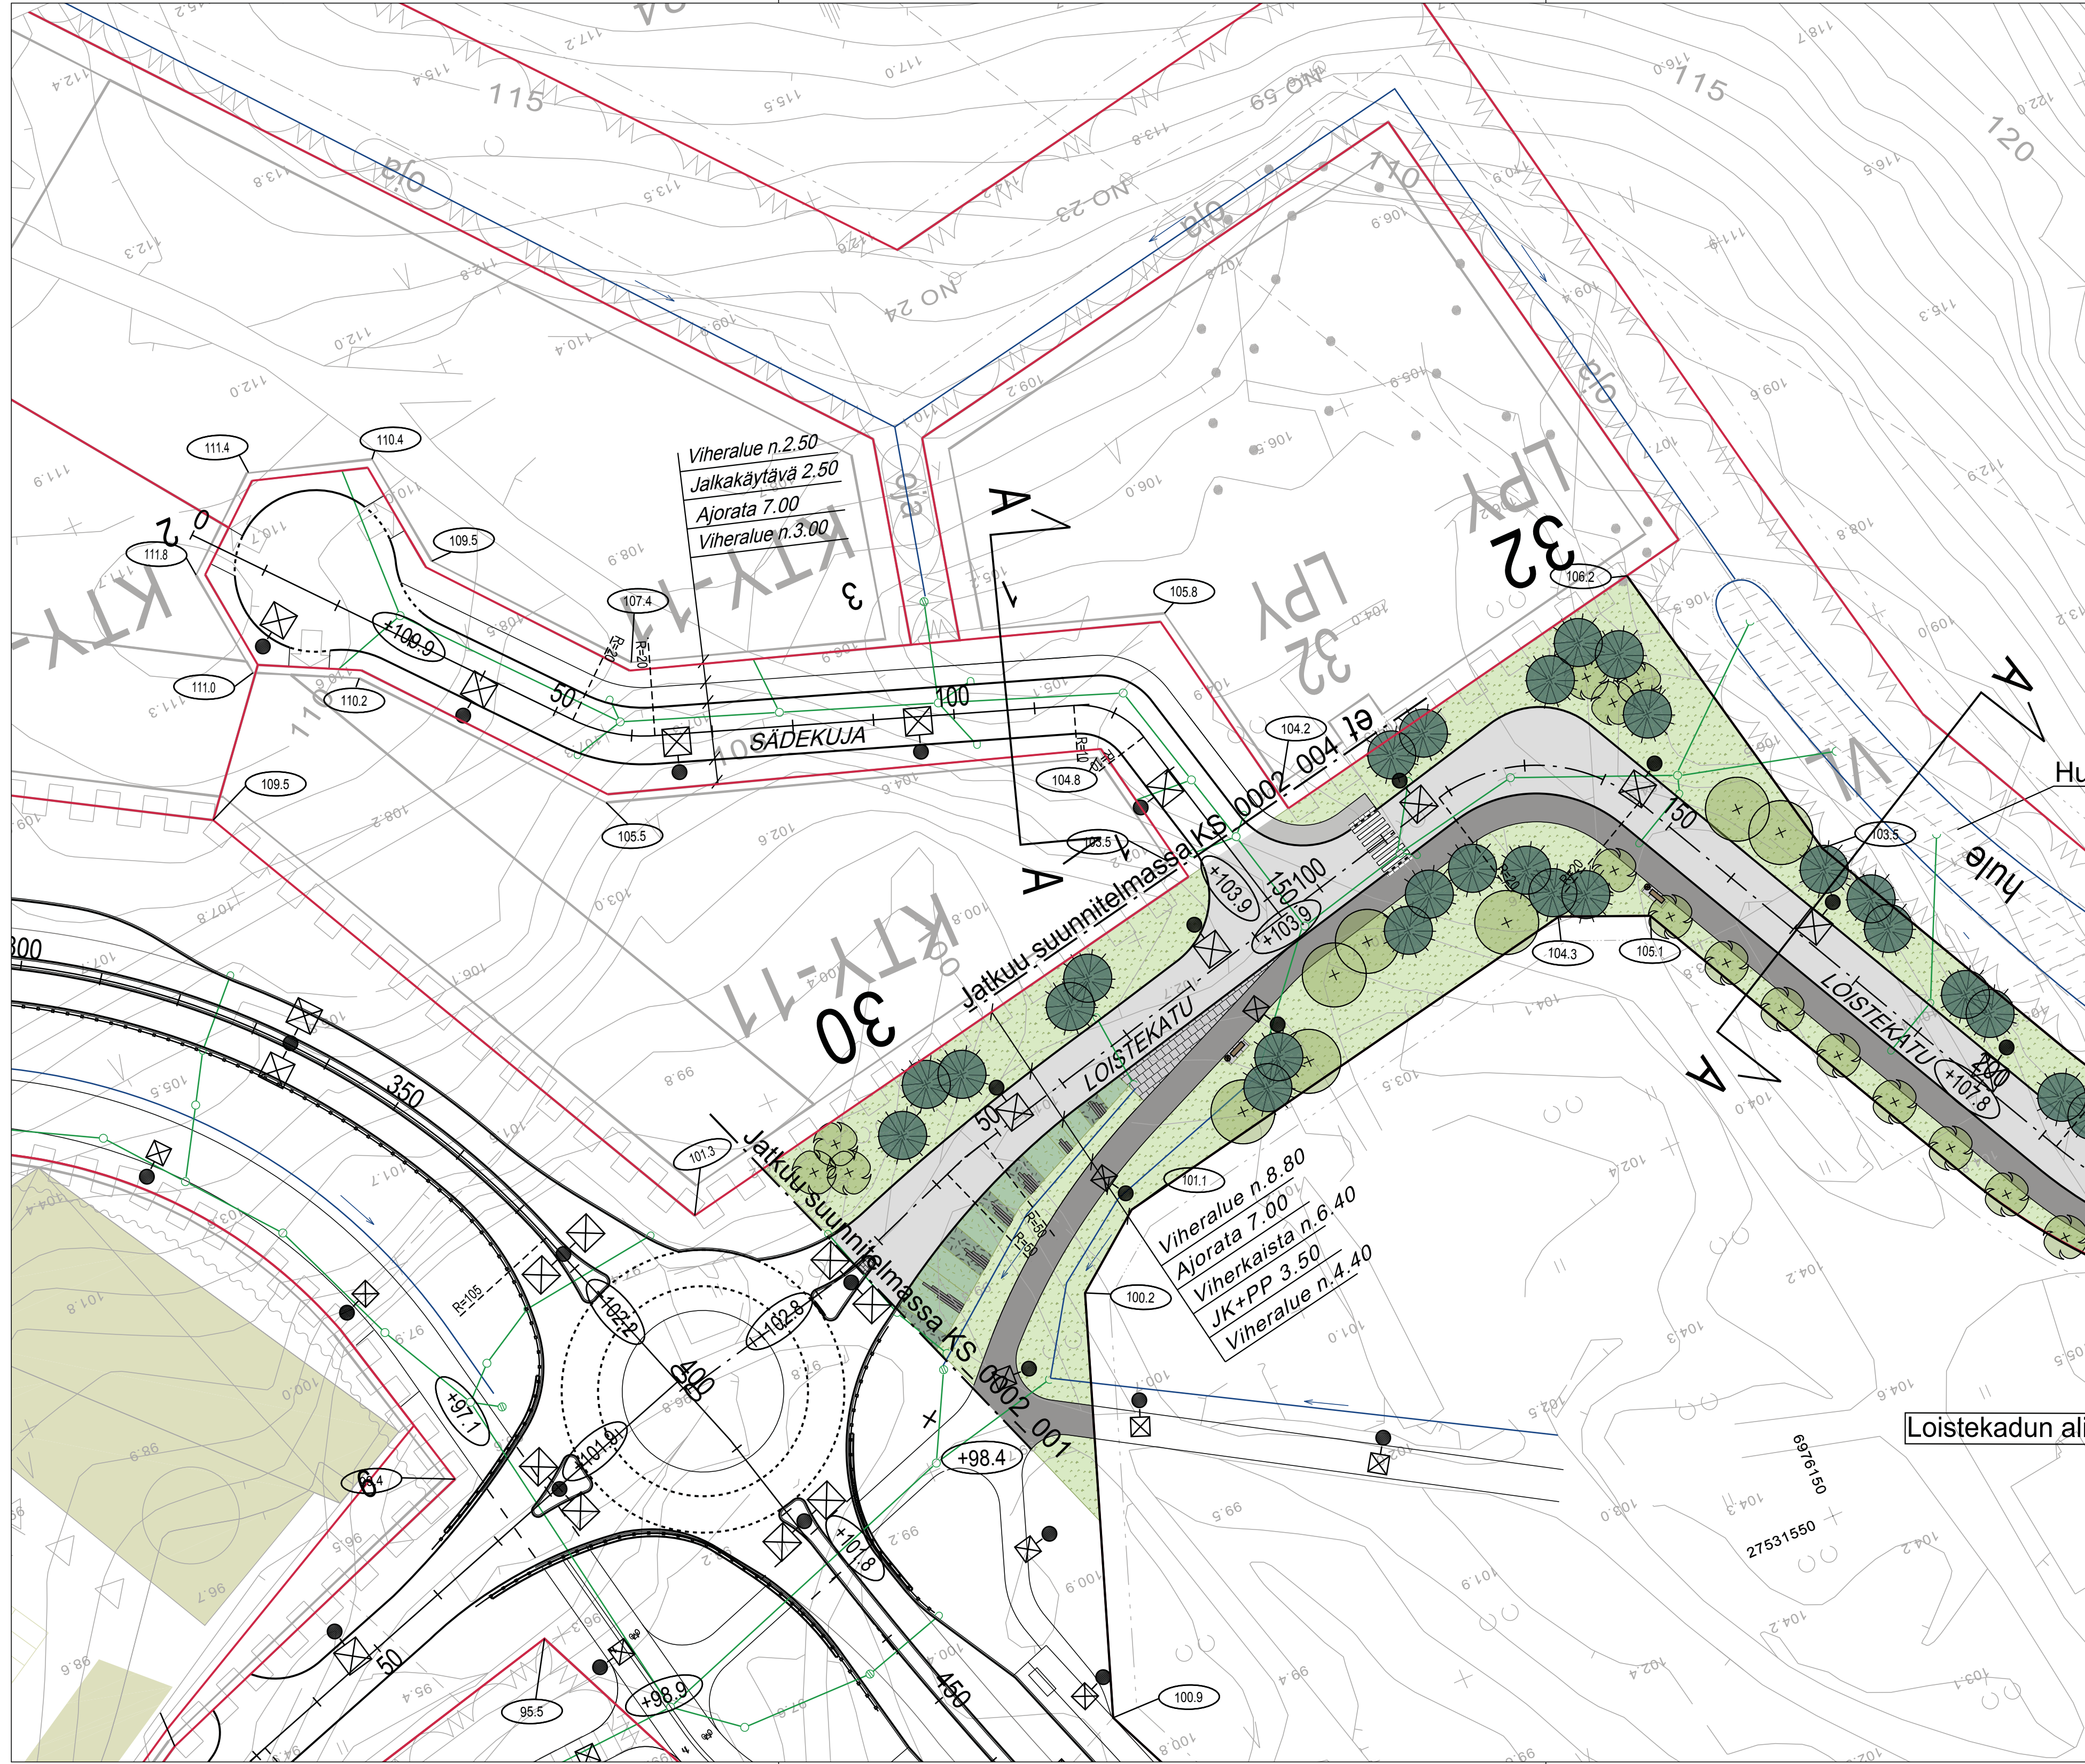

- MERKINTÖJEN SELITYKSET**
- Mittalinja paalutus paalulukema
 - Kaarresäde
 - Maanpinnan korkeus
 - Kadun ikim. korkeusasema (suunniteltu)
 - Maanpinnan ikim. korkeus tontilla
 - Reunatuet (12cm)
 - Madallettu reunatuki (4cm)
 - Hulevesikaivo, uusi
 - Kitakaivo, uusi
 - Avo-ojat ja -uomat ja virtaussuunta
 - Aikuku
 - Uusi valaisin
 - Uusi pysäkkikatos
 - Roska-astia
 - Penkki
 - Kaide
 - Tyypipoikkileikkaus
 - Vahvistusraja

- LPY**
- 7
23
- Tontin käyttötarkoitus
 - Tontti
 - Kortteli
 - Katualueen raja
 - Tonttiviiva
 - Rajapyykki
 - Suojaviheralue
 - Betonikiveys
 - Nurmikko
 - Niitty
 - Lehtipensas, matala
 - Havupensas
 - Luonnonkivi
 - Asfaltti, ajorata
 - Asfaltti, kevyen liikenteen väylä
 - Hulevesien käsittely/ kosteikko
 - Suojatie ja pyörätien jatke
 - Istutettava havupuu/ istutettava suurikokoinen lehtipuu/ istutettava pienikokoinen lehtipuu

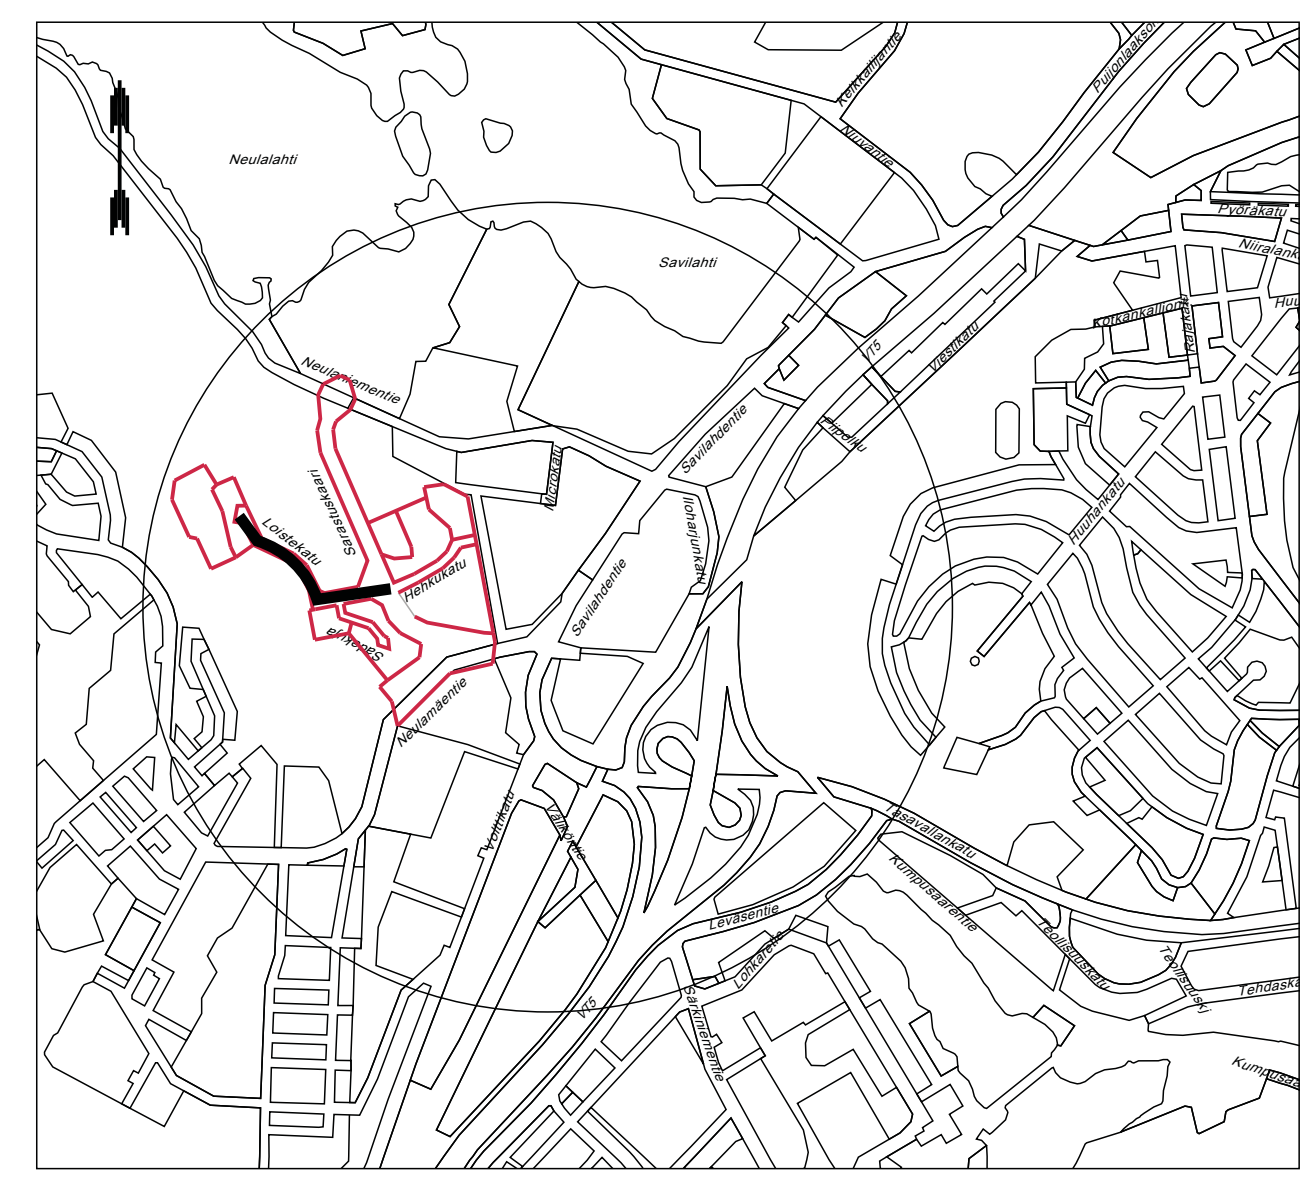

Hulevesien käsittelyalue

Viheralue n.6.80
Ajo-alue 7.00
JK+PP 3.50
Viheralue n.3.00

Loistekadun alikulkukäytävä S22

KORKEUSJÄRJESTELMÄ N2000 KOORDINAATTIJÄRJESTELMÄ ETRS-GK27		
Liite on allekirjoitettu koneellisesti Kuopion kaupungin asianhallintajärjestelmässä. Allekirjoituksen oikeellisuuden voi todentaa kirjaamosta.		
C		
B		
A		
MUUTOSTÄYDENNYS		PÄIVÄYS
Kohde		NIMI
NEULAMÄKI 26		Mittakaava
LOISTEKATU		1:500 1:100
Pirustustilaji		Pirustuksen sisältö
KATUSUUNNITELMA		ASEMAPIIRUSTUS POIKILEIKKAUS
Päiväys		Suunn. alue
15.4.2019		437/2018
Asenn. tark.		Propositiot
Suunn./tark.		Piir. no
Piir.		3
Suunn./tark.		Korjaus/
T.PULKKINEN		SALLI
Suunn.		Korjaus/
A.SANTALA		SALLI

KUOPIO
KAUPUNKISUUNNITTELUPALVELUT, KUNNALLISTEKINEN SUUNNITTELU
PL 1097 (SUOKATU 42), 70111 KUOPIO
(017)182 111, www.kuopio.fi

SALLI.
Savilahti ALLIANSSI