


MERKINTÖJEN SELITYKSET

- Ajorata
- Joukkoliikennekaista
- Linja-autopysäkki
- Yhdistetty jalankulku ja pyörätie
- Jalkakäytävä
- Pyörätie
- Kiveys
- Viheralue
- Siltakohde
- Tukimuuri
- Istutettava havu-/lehtipuu
- Nykyinen havu-/lehtipuu
- Uusi valaisin
- Liikennevalo-ohjattu risteys

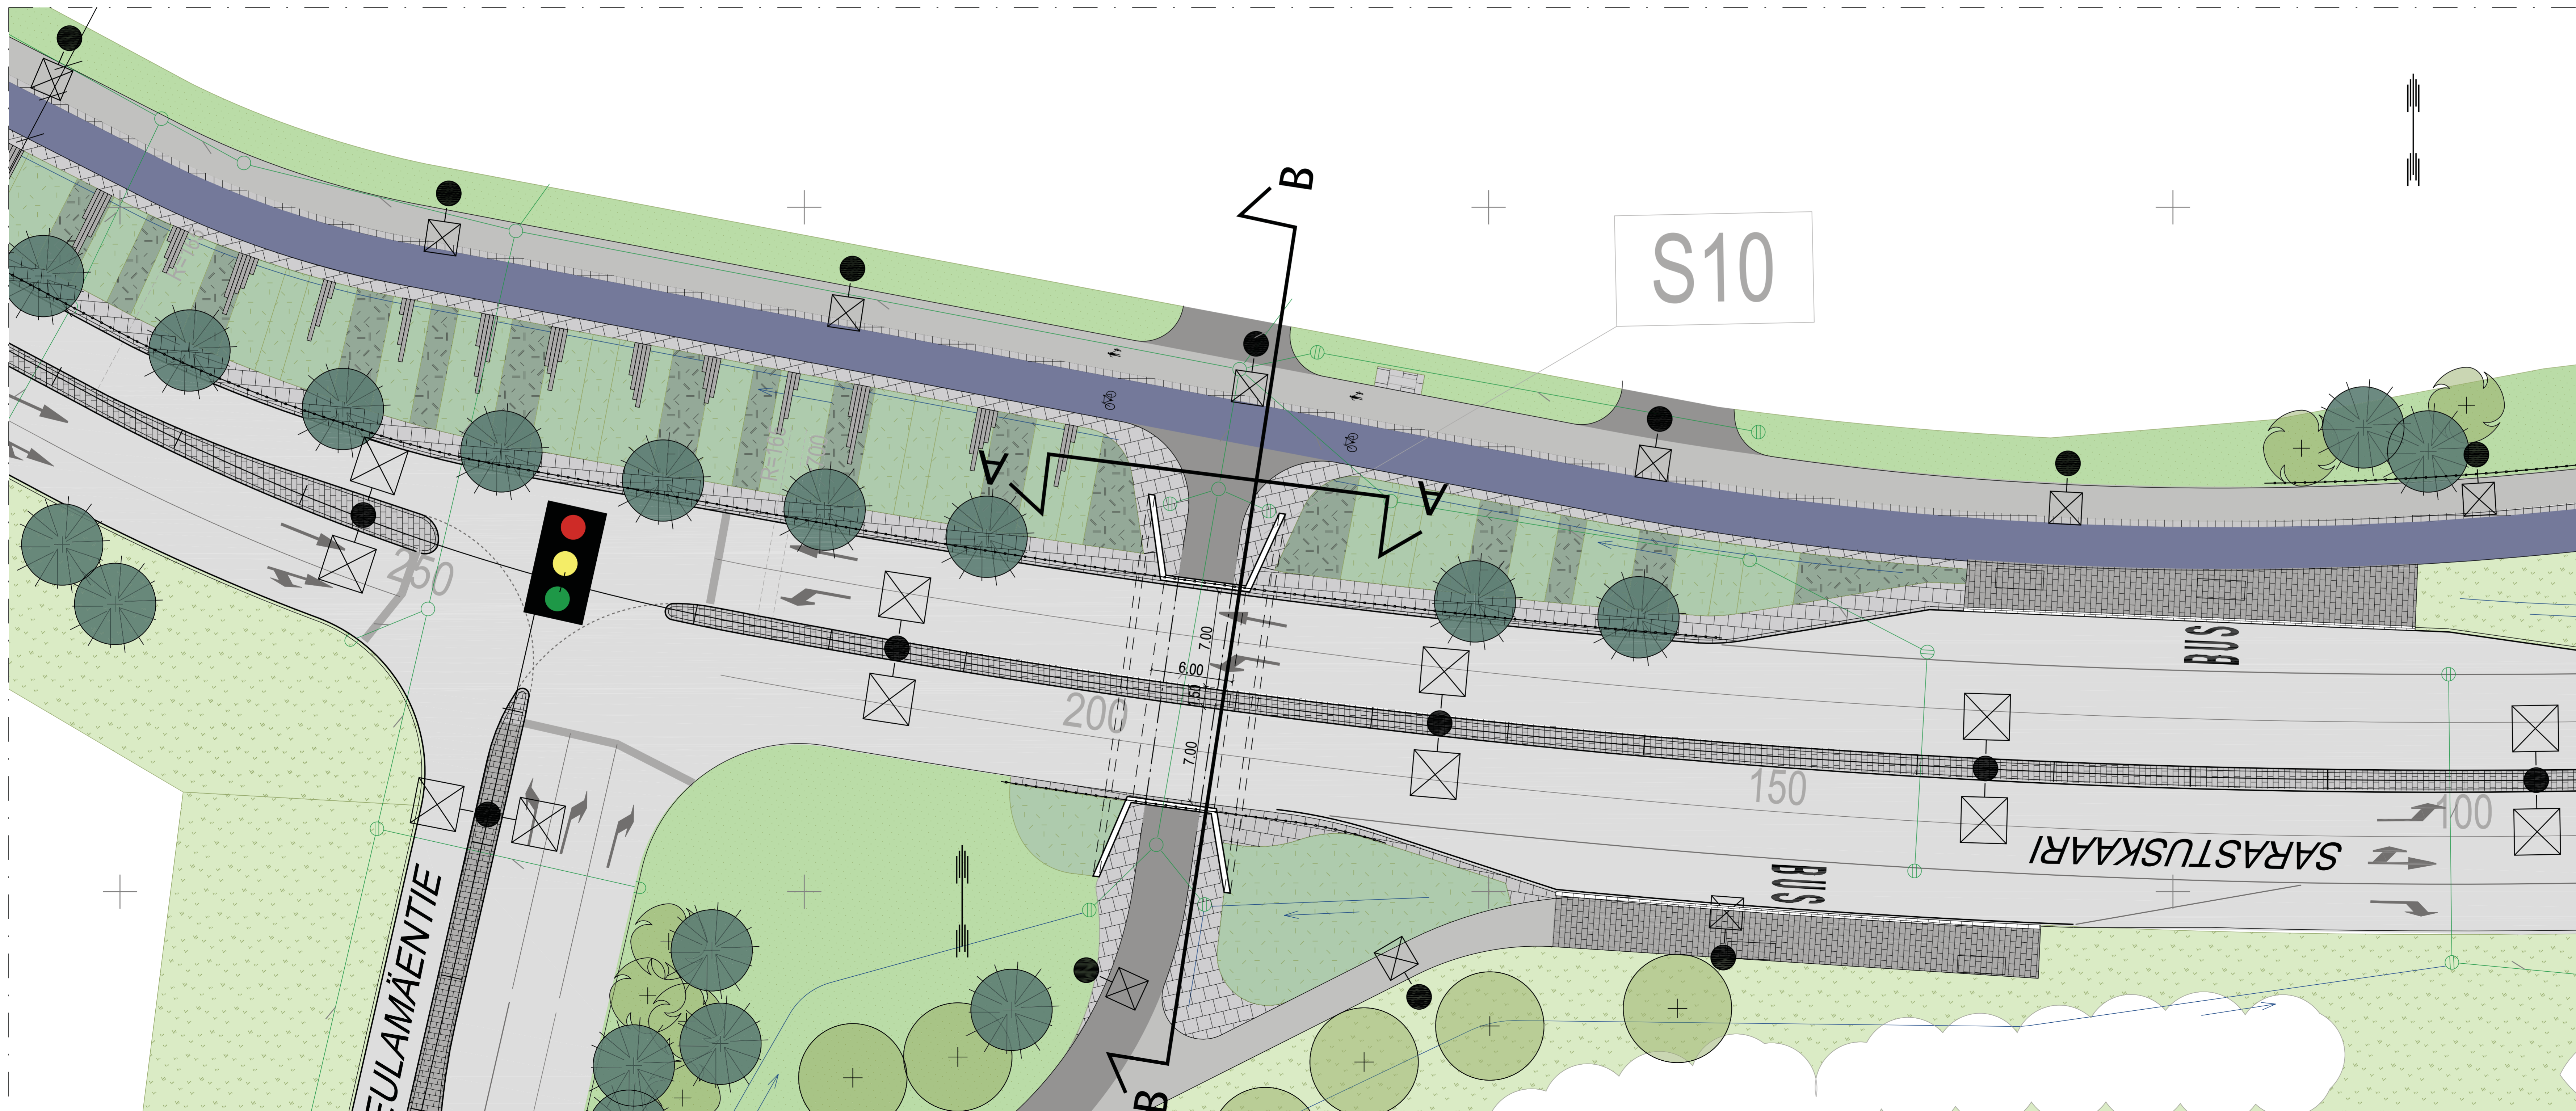

KORKEUSJÄRJESTELMÄ N2000
KOORDINAATTIJÄRJESTELMÄ ETRS-GK27

<p>NEULAMÄKI 26 S10 SARASTUSKAARI, Neulamäentien alikulkukäytävä</p> <p>KUOPIO KAUPUNKISUUNNITTELU- JA KUNNALLISTEKNIINEN SUUNNITTELU PL 1097 (SUOKKATU 42), 70111 KUOPIO (017)182 131, www.kuopio.fi</p>	<table border="1" style="width: 100%; border-collapse: collapse;"> <tr> <td>Projekti</td> <td>ASEMAPIIRUSTUS POIKKILEIKKAUS</td> <td>Mittakaava 1:200 1:100</td> </tr> <tr> <td>Päivä</td> <td>15.4.2019</td> <td>Suunn. alus</td> </tr> <tr> <td>Asematark.</td> <td>0002</td> <td>Projekti</td> </tr> <tr> <td>Piir.</td> <td>111</td> <td></td> </tr> </table> <p>SALLI. Savilahti ALLIANSSI</p>	Projekti	ASEMAPIIRUSTUS POIKKILEIKKAUS	Mittakaava 1:200 1:100	Päivä	15.4.2019	Suunn. alus	Asematark.	0002	Projekti	Piir.	111	
Projekti	ASEMAPIIRUSTUS POIKKILEIKKAUS	Mittakaava 1:200 1:100											
Päivä	15.4.2019	Suunn. alus											
Asematark.	0002	Projekti											
Piir.	111												