


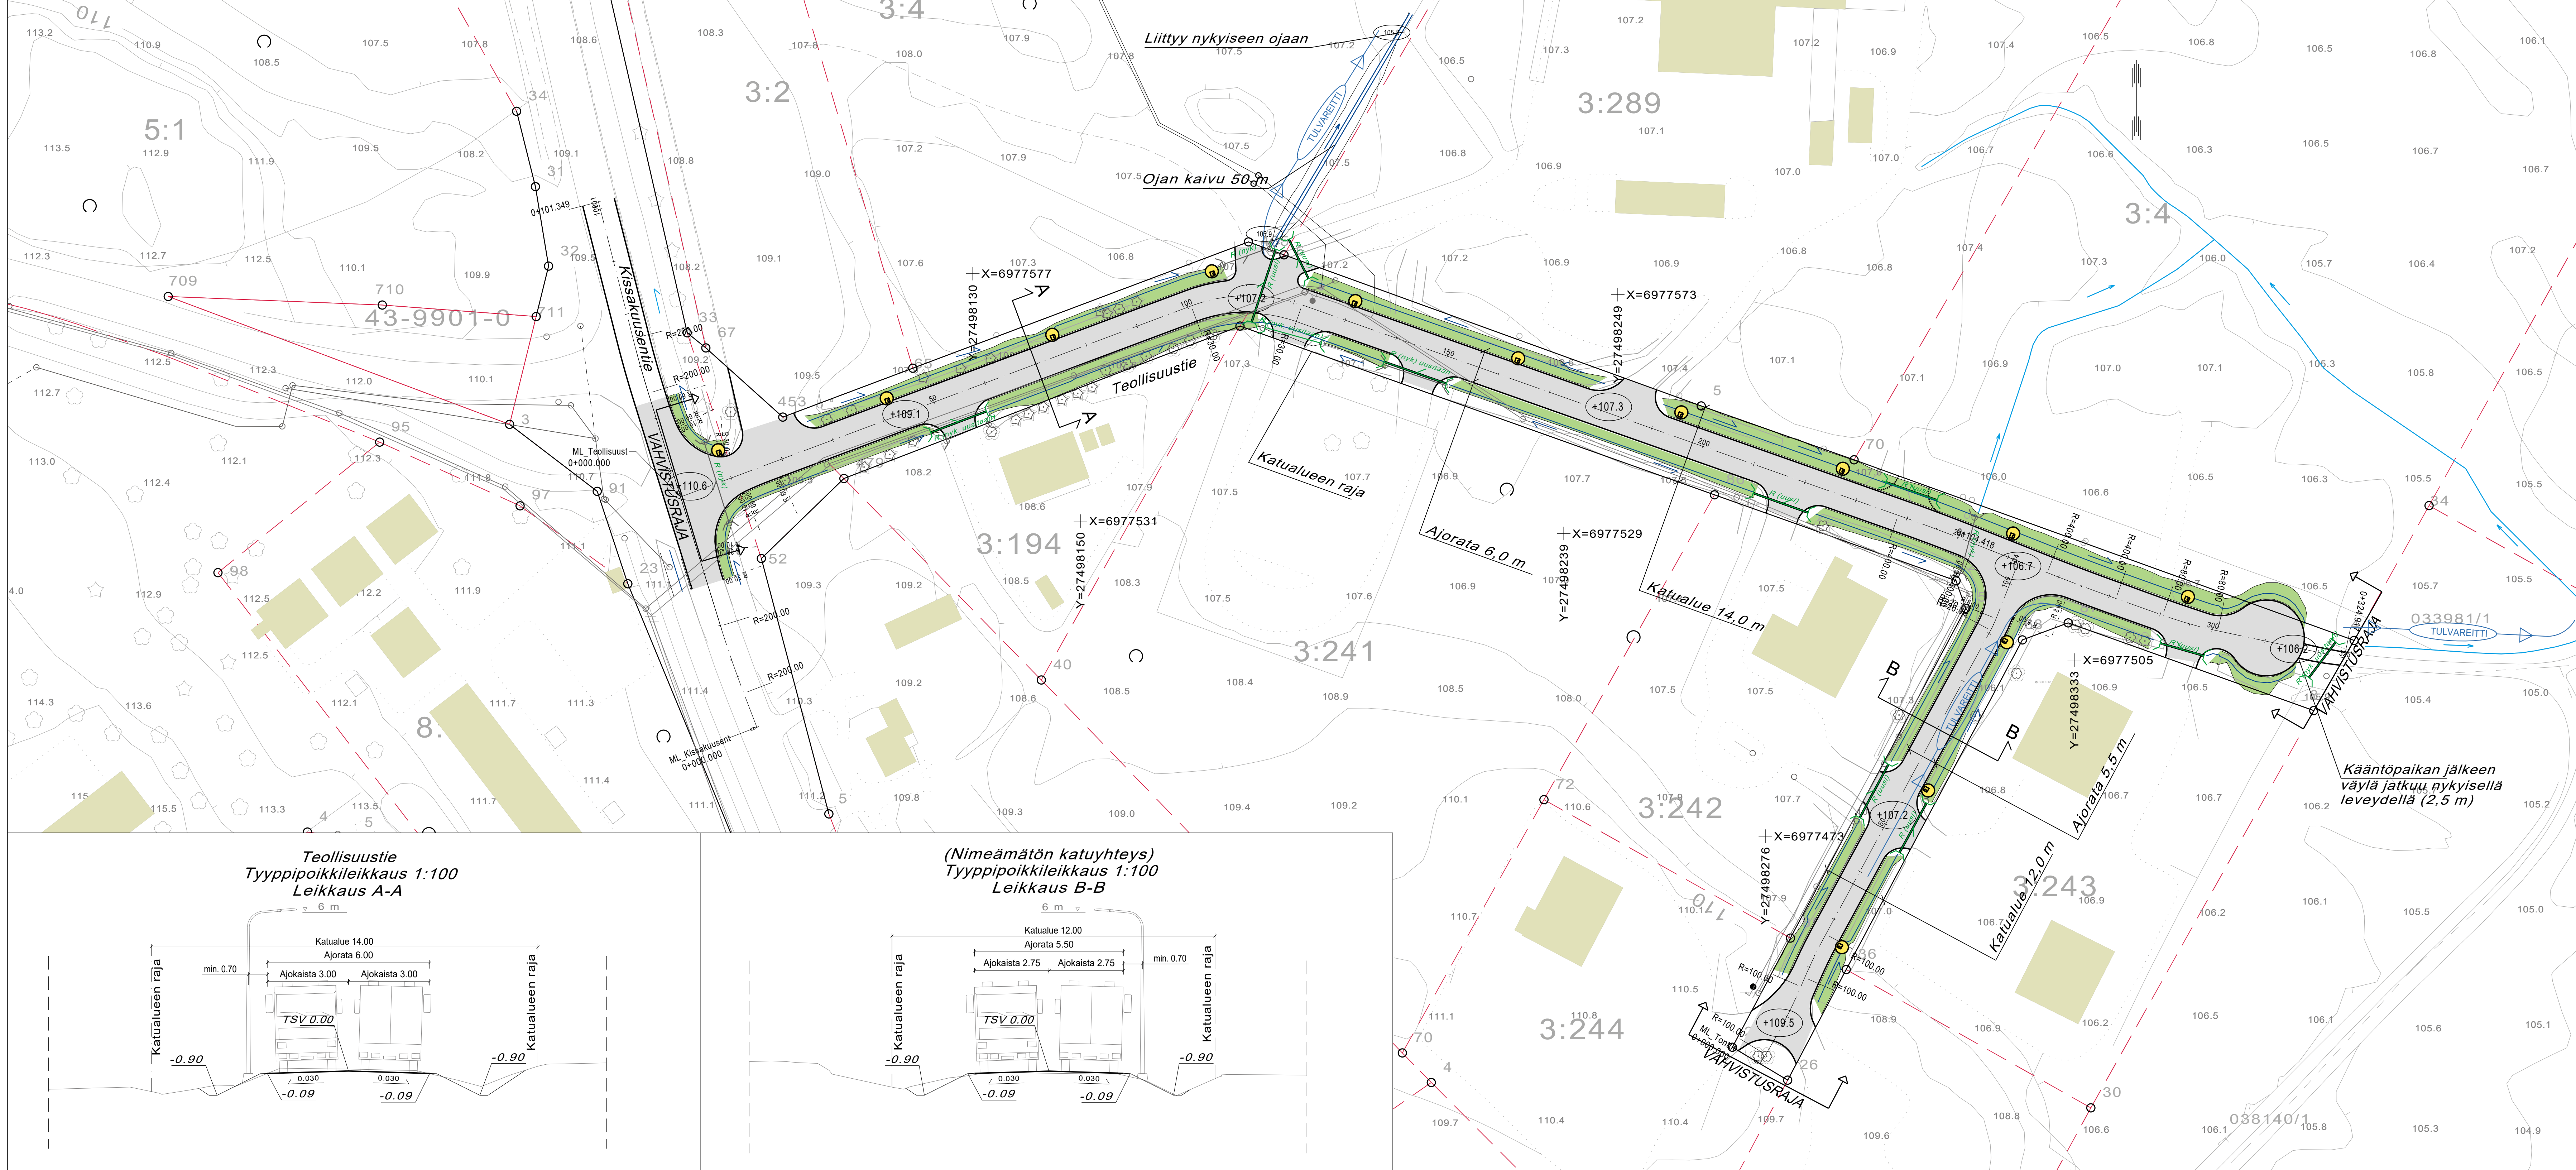

MERKINTÖJEN SELITYKSET

- 11 Kiinteistön numero
- 23 Korttelin numero
- 200 Mittalinja
- R 500.00 Kaarresäde
- 83.5 Maanpinnan korkeus, nykyinen
- (+90.2) Korkomerkinnät, suunnitellut
- Rumpu
- Suunniteltu valaisinpylväs
- Suunniteltu avo-oja
- Nykyinen oja
- Suunniteltu kadun sivuoja
- Tulvareitti
- Nykyinen havu/lehtipuu
- Asfaltti
- Nurmikko

KORKEUSJÄRJESTELMÄ N2000
KOORDINAATTIJÄRJESTELMÄ ETRS-GK27
Liite on allekirjoitettu koneellisesti Kuopion kaupungin asianhallintajärjestelmässä.
Allekirjoituksen oikeellisuuden voi todentaa kirjasta.

C			
B			
A			
MIU	PAIVÄYS	NIMI	
Kohde	Piirustuksen sisältö	Mittakaava	
KARTTULA	ASEMAPIIRUSTUS	1:500	
TEOLLISUUSTIE	TYYPPIPOIKKILEIKKAUKSET	1:100	
Saneeraus suunnitelma	KATUSUUNNITELMA		
Päiväys	5.12.2019	Suunn. alue	
Hv.	A. Räsänen	As.no	10108/2019
Asemak. tark.		Projekti	0051
Suunn. tark.	J. Karppinen	Piir. nro	
Piir.	A.-M. Korhonen		1