


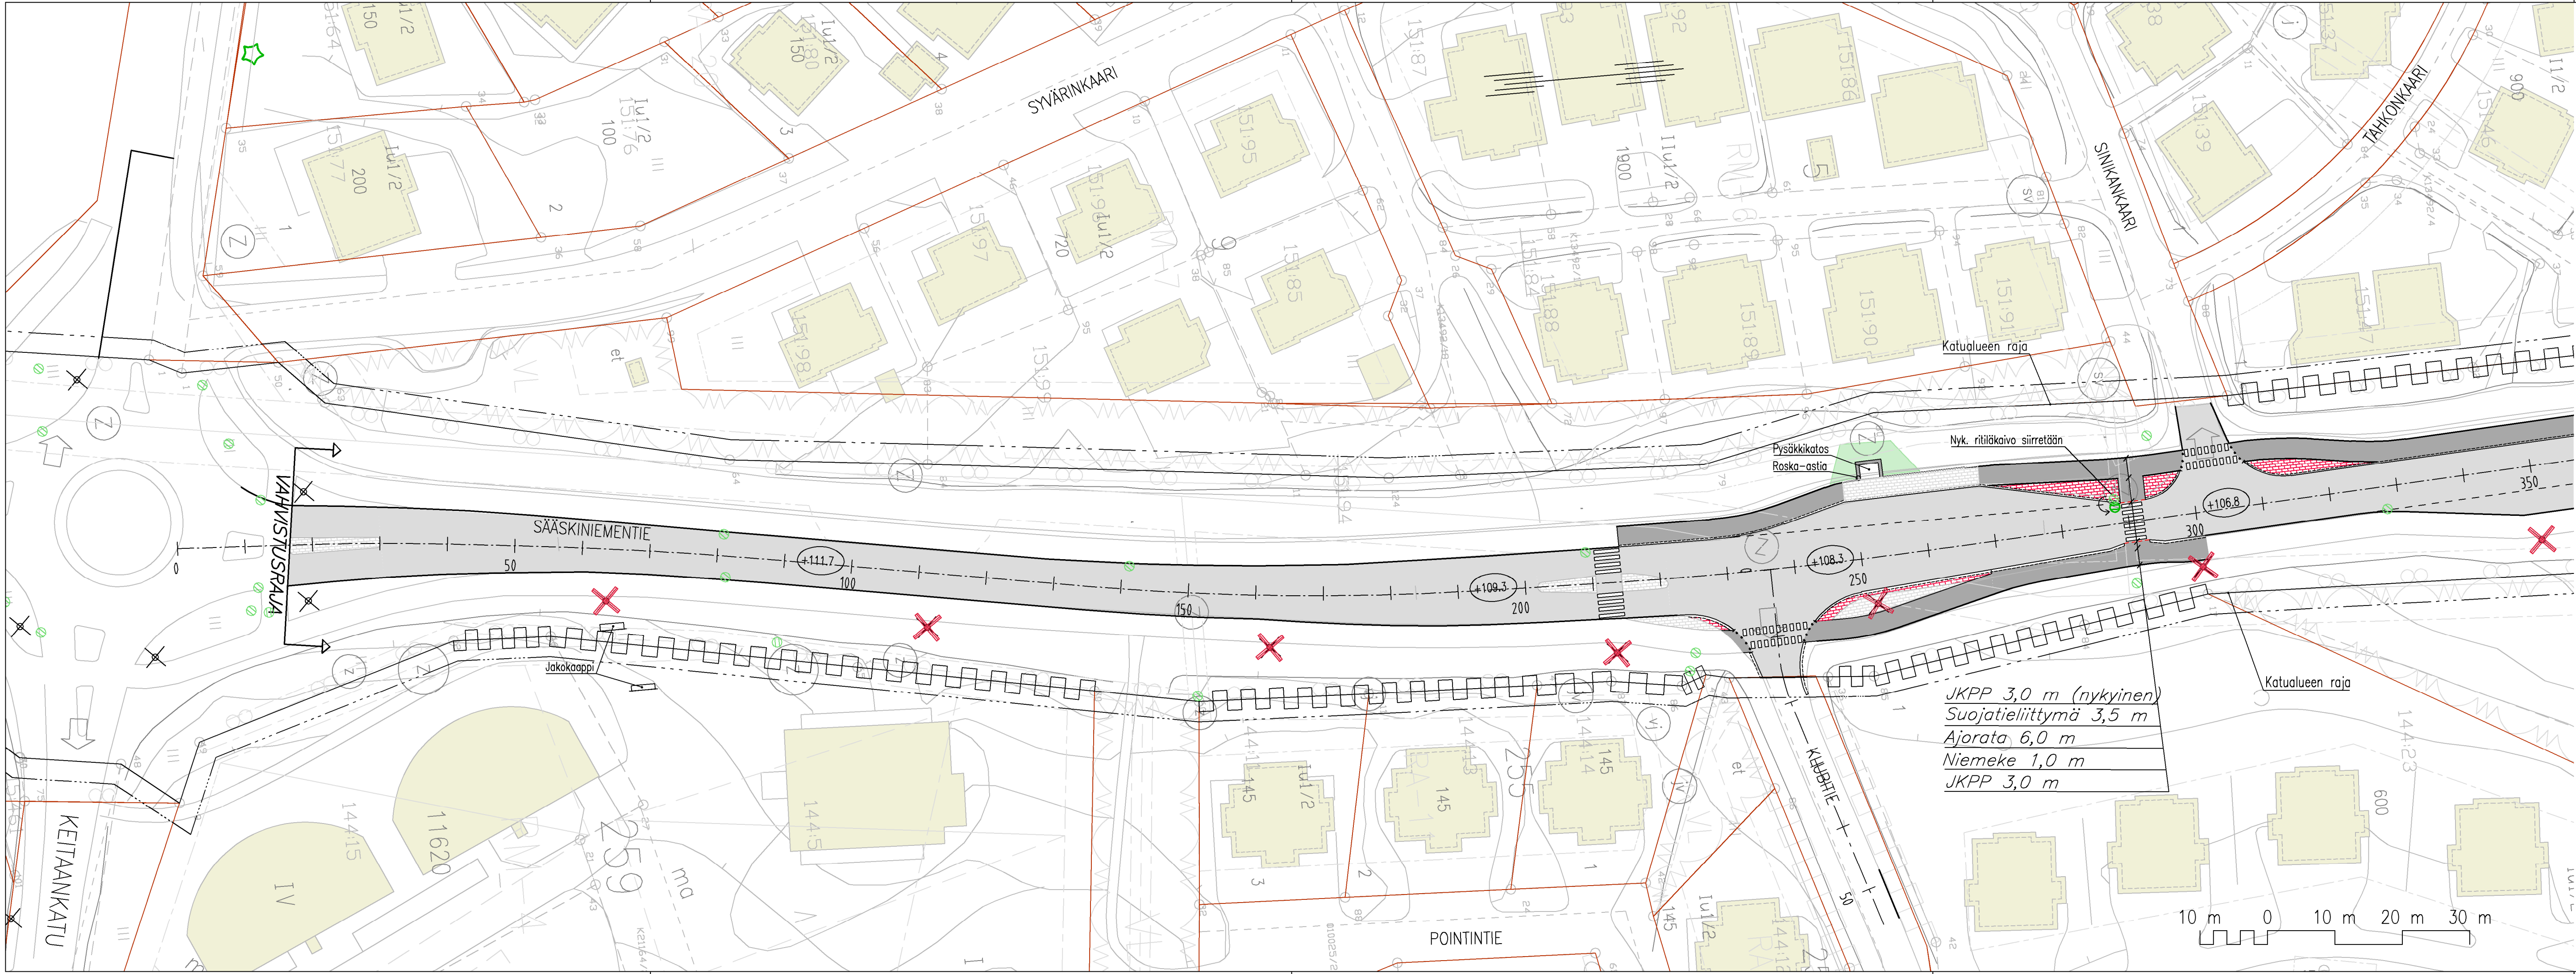

MERKINTÖJEN SELITYKSET

- Tontin raja
- Tontin numero
- Korttelin numero
- Suunniteltu kadun likimääräinen korko
- Paalutuslukema
- Leikkaus
- Nykyinen valaisinpylväs
- Uusi LED-valaisin
- Uusi valaisinpylväs, LED
- Katualueen raja
- Asfaltti, ajorata
- Asfaltti, yhdistetty pyörätie ja jalkakäytävä
- Nurmetus
- Betonikivi, punainen
- Nykyinen kiveys
- Reunakivi 12 cm, liukuvalettu
- Madallettu reunakivi
- Asfalttiviiste
- Suojatie / pyörätien jatke
- Rumpu
- Ohjeellinen hulevesijärjestelmä
- Hulevesikaivo
- Nykyinen hulevesikaivo
- Hulevesiviemäriputki



KORKEUSJÄRJESTELMÄ N2000
KOORDINAATTIJÄRJESTELMÄ ETRS-GK27
Liite on allekirjoitettu koneellisesti Kuopion kaupungin asianhallintajärjestelmässä.
Allekirjoituksen oikeellisuuden voi todentaa kirjaamosta.

C			
B			
A			
MUUTOS/TRYDENNYS		PÄIVÄYS	NIMI
Kohde TAHKO 51 SÄÄSKINIEMENTIE KEITAANKATU-KÄÄNTÖPAIKKA plv 0-350		Piirustuksen sisältö ASEMAPIIRUSTUS Mittakaava 1:500	
		Piirustuslaji KATU- JA HULEVESISUUNNITELMA	
		Päiväys 29.1.2021	Suunn. alue 701
		Hyv. ARI RÄSÄNEN	As.no 5240/2020
		Asemak. tark. PAULA PAKARINEN	Projekti.no 0064
		Suunn./Tark. PIIR.	Piir. nro 1
		Suunnittelija Mari Kauppinen	
		Projektipäällikkö Juha Antila	

KUOPIO

KAUPUNKISUUNNITTELUPALVELUT, KUNNALLISTEKNINEN SUUNNITTELU
PL 1097 (SUOKATU 42), 70111 KUOPIO
(017)182 111, www.kuopio.fi

DESTIA

DESTIA OY, infrasuunnittelu
Ohjelmakaari 10
40500 JYVÄSKYLÄ
020 442 11 (vaihde)
esimies.kuopio@destia.fi