

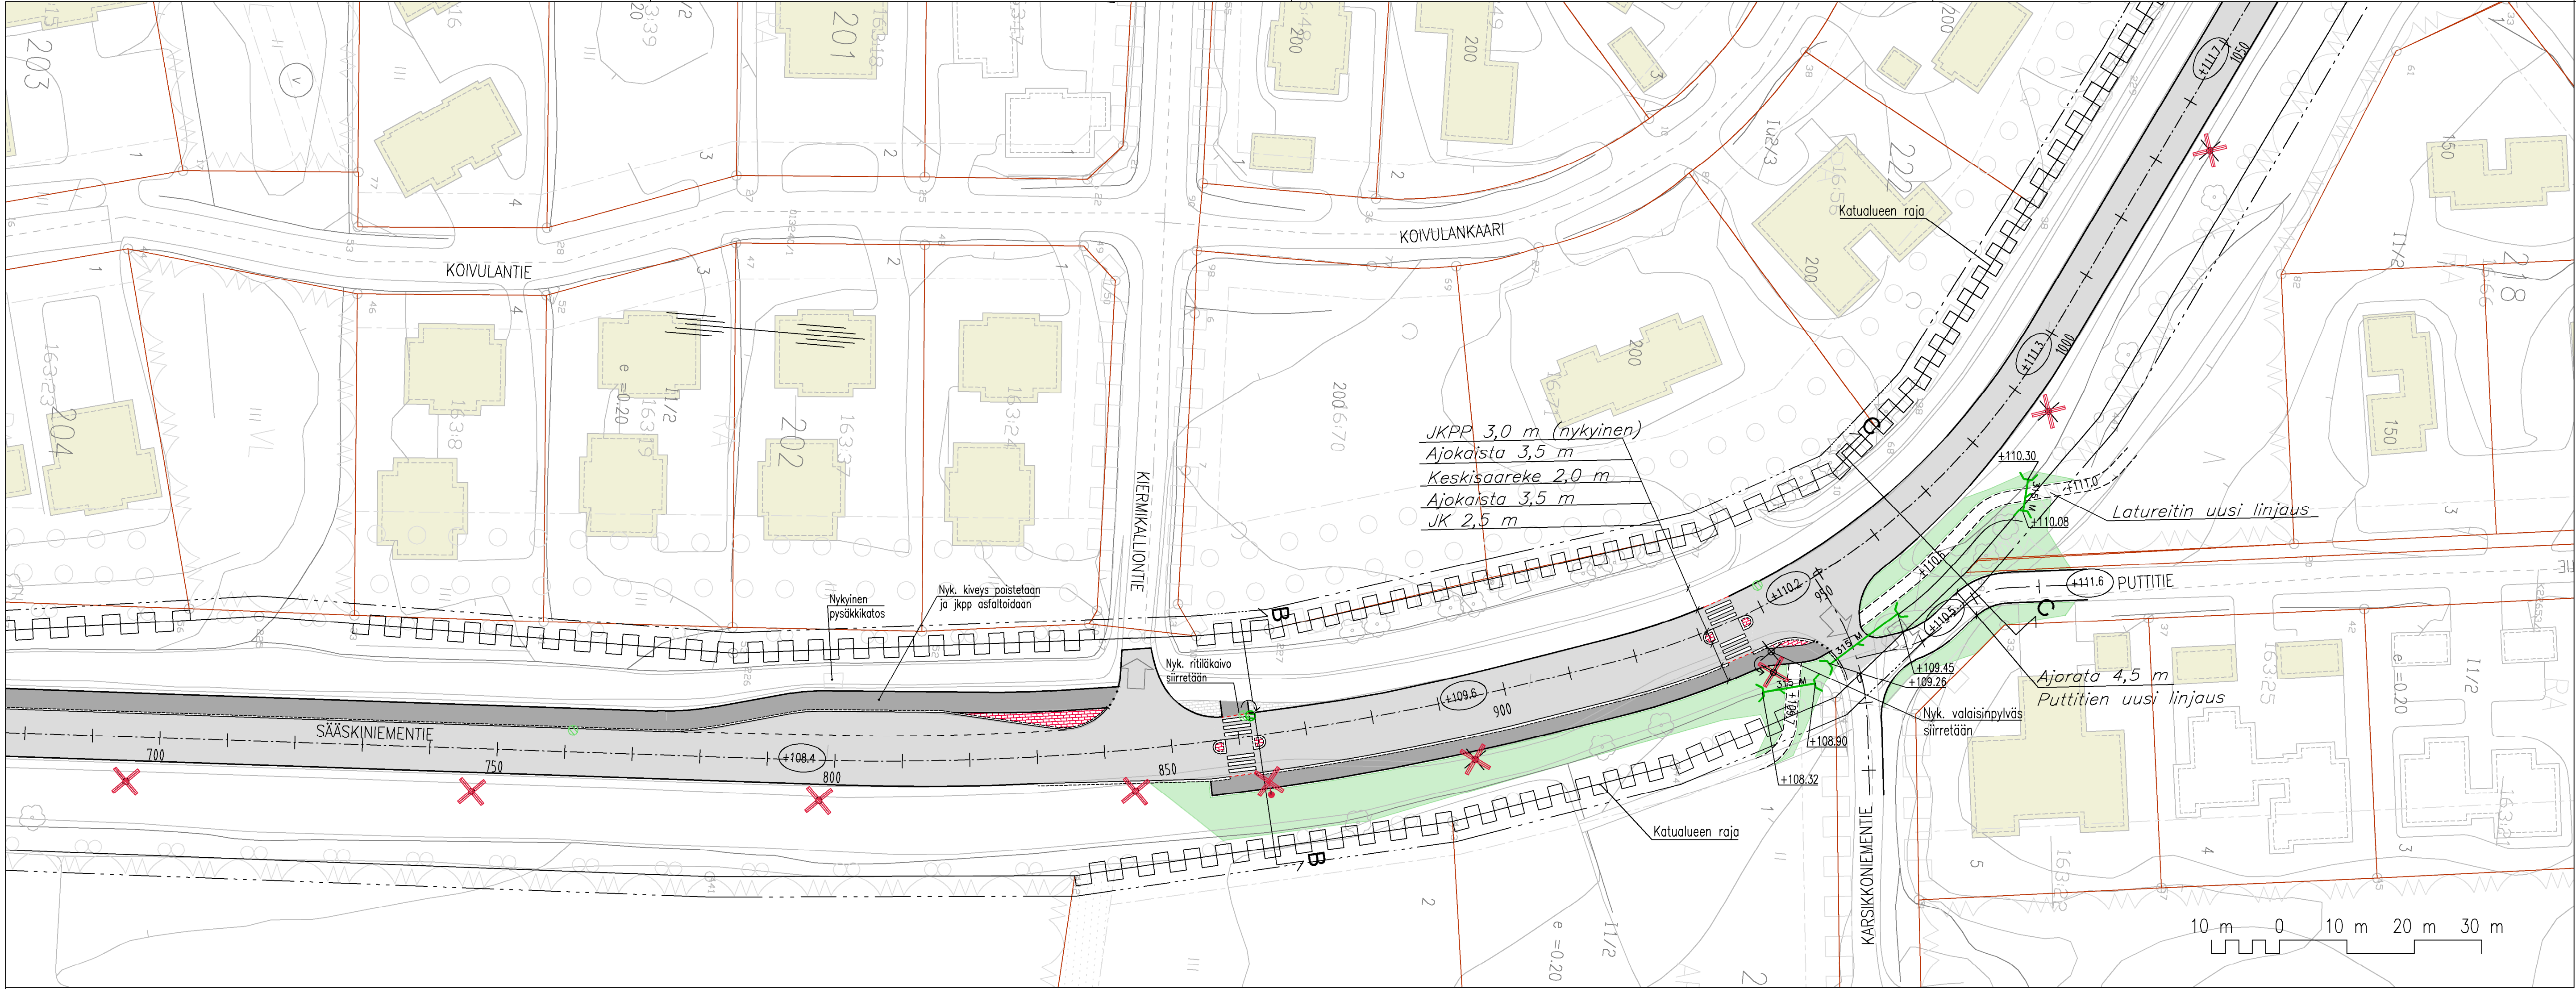


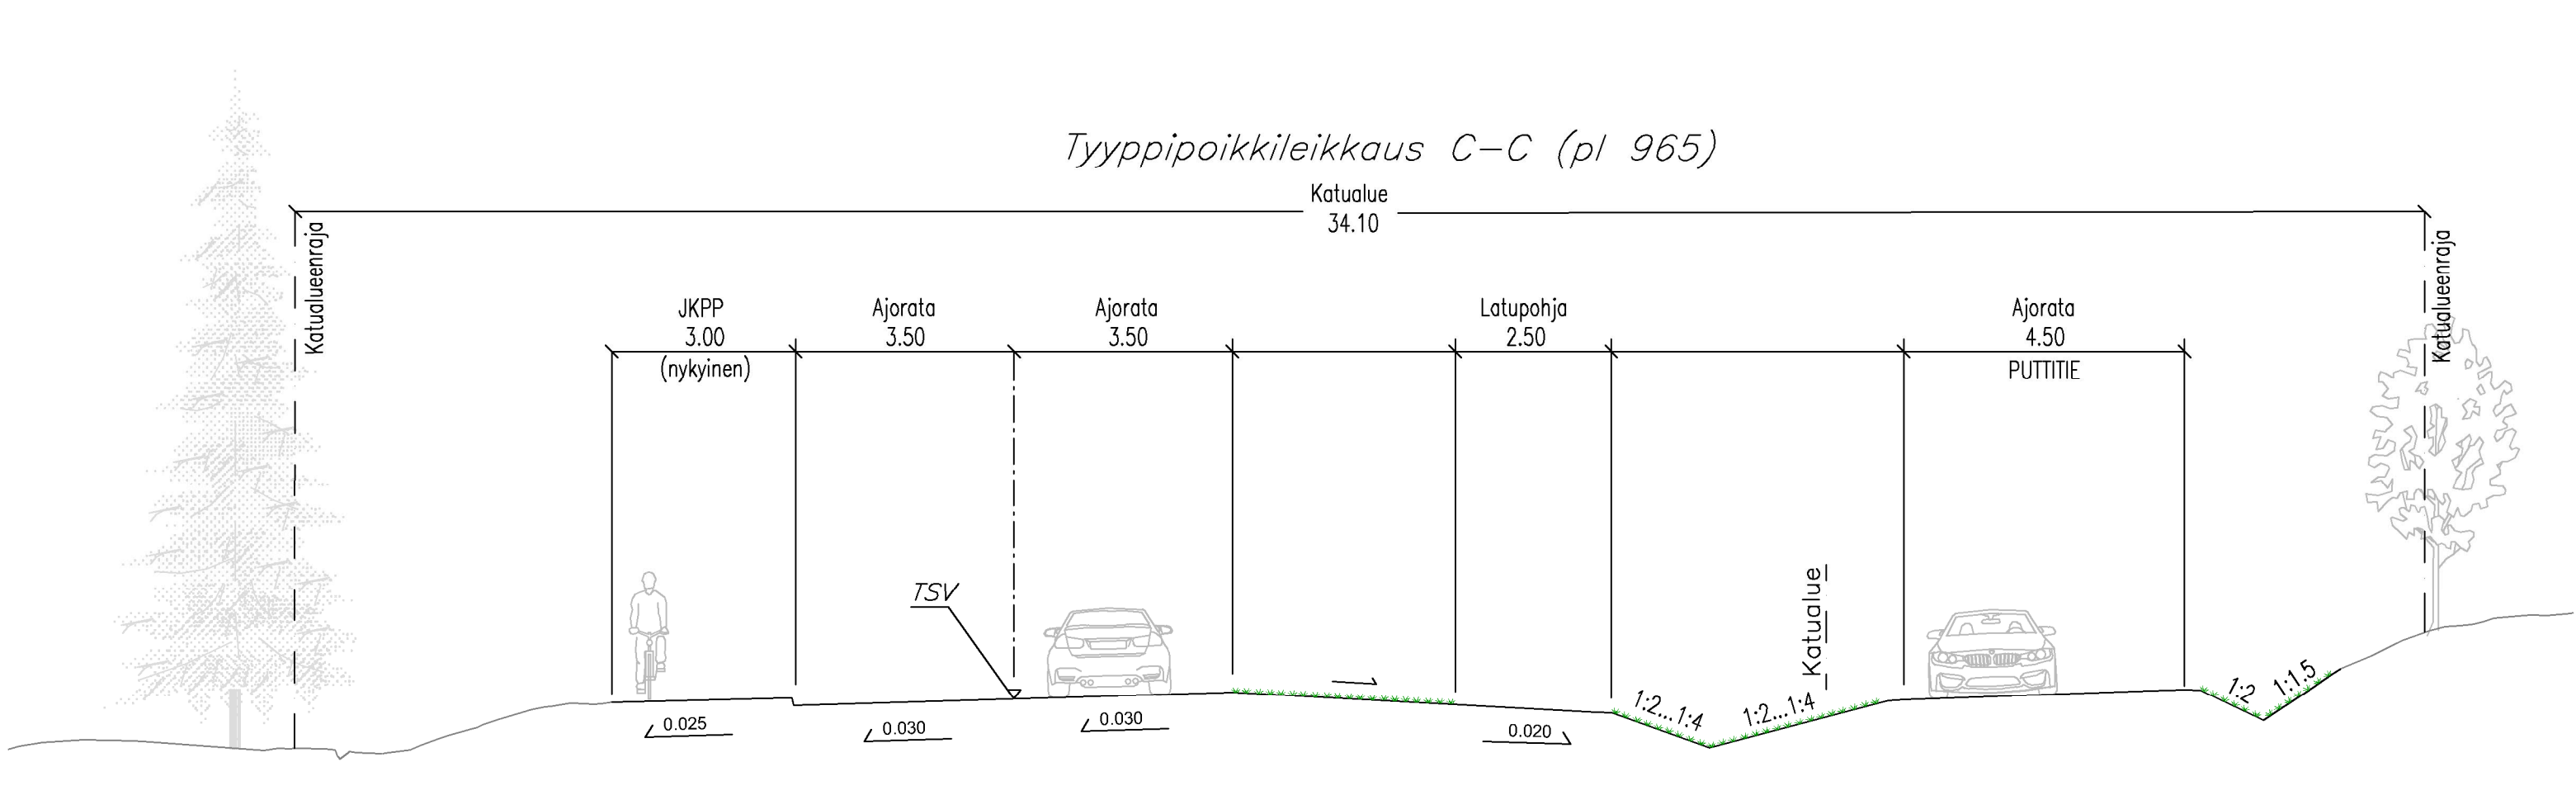

MERKINTÖJEN SELITYKSET

- Tontin raja
- Tontin numero
- Korttelin numero
- Suunniteltu kadun likimääräinen korko
- Paalutuslukema
- Leikkaus
- Nykyinen valaisinpylväs
- Uusi LED-valaisin
- Uusi valaisinpylväs, LED
- Katualueen raja
- Asfaltti, ajorata
- Asfaltti, yhdistetty pyörätie ja jalkakäytävä
- Nurmetus
- Betonikivi, punainen
- Voidaan käyttää kohteesta purettavaa kiveä
- Nykyinen kiveys
- Reunakivi 12 cm, liukuvalettu
- Madallettu reunakivi
- Asfalttiviiste
- Suojatie / pyörätien jatke
- Rumpu
- Ohjeellinen hulevesijärjestelmä
- Hulevesikaivo
- Nykyinen hulevesikaivo
- Hulevesiviemäriputki

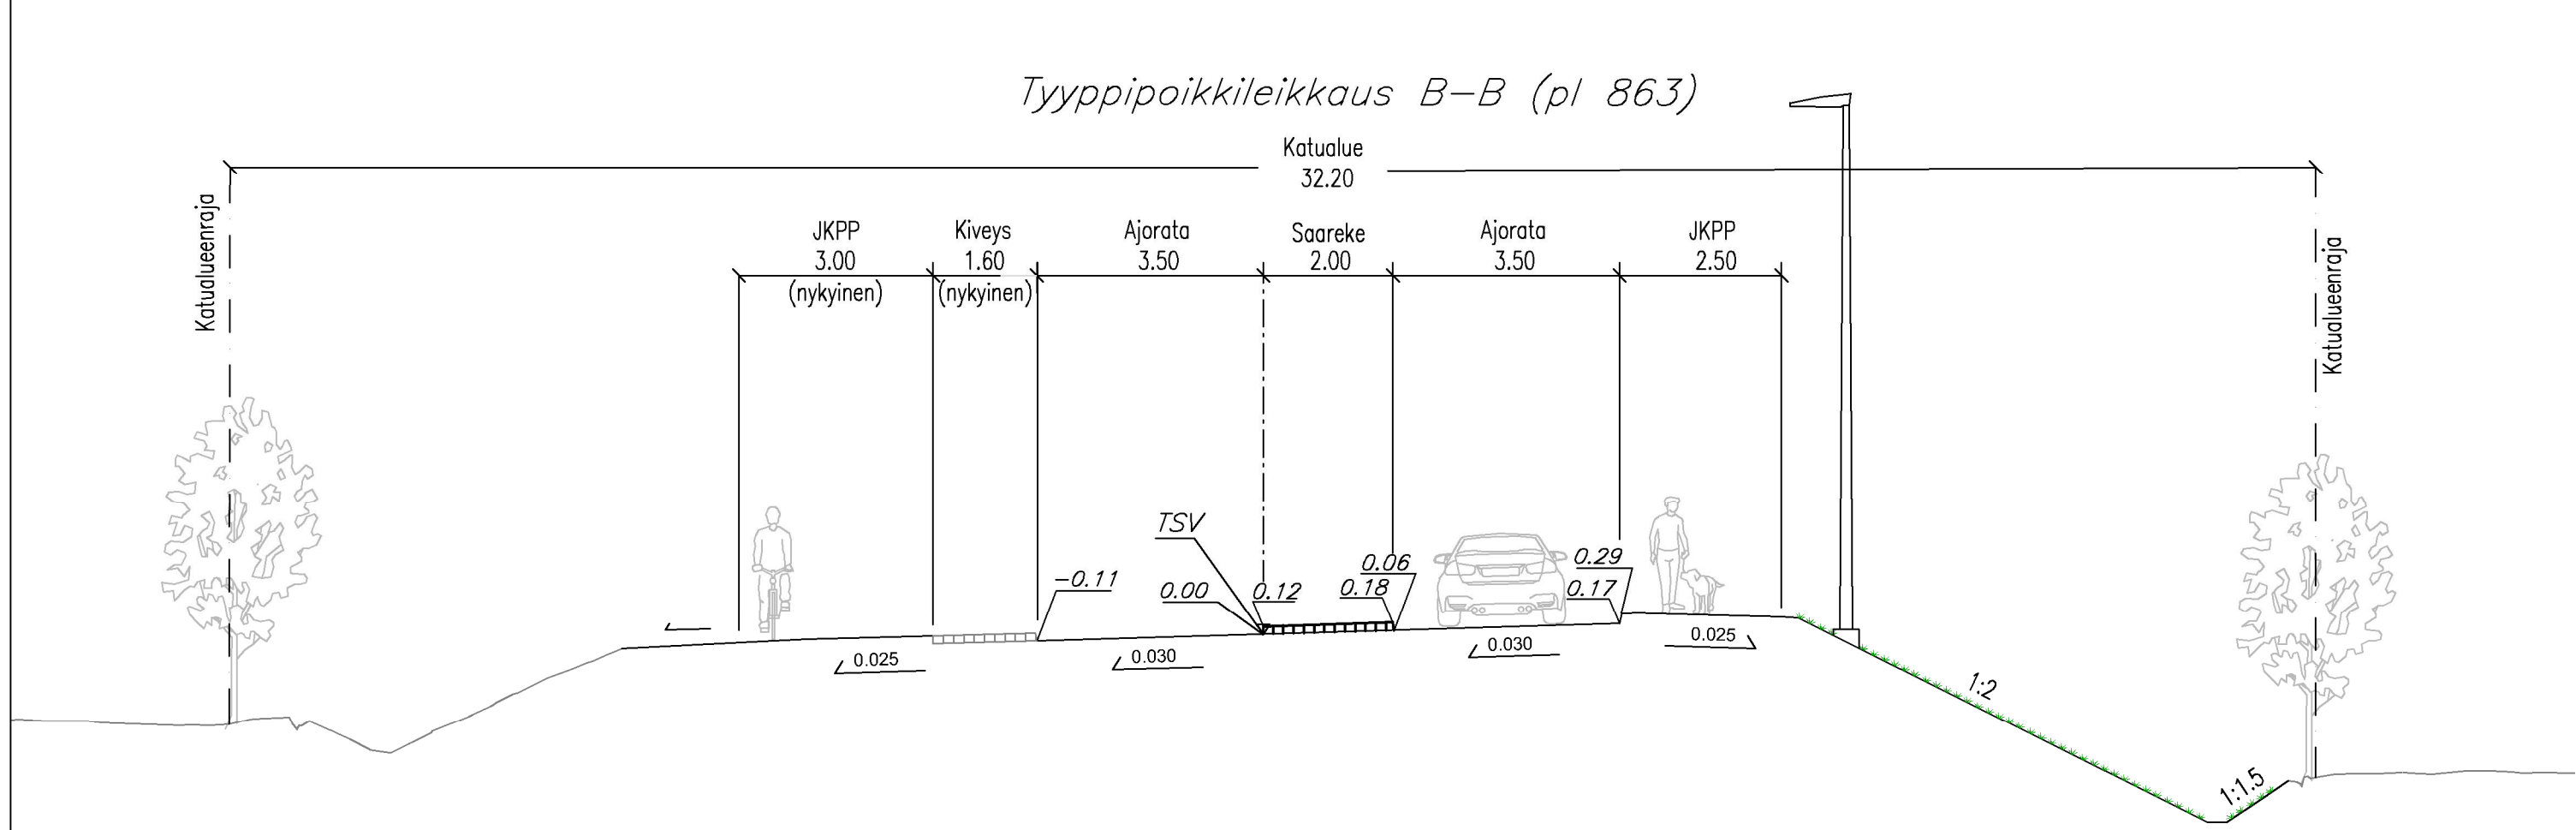

KORKEUSJÄRJESTELMÄ N2000
KOORDINAATTIJÄRJESTELMÄ ETRS-GK27

Liite on allekirjoitettu koneellisesti Kuopion kaupungin asianhallintajärjestelmässä.
Allekirjoituksen oikeellisuuden voi todentaa kirjasta.

C			
B			
A			
MUUTOS/TYÖDENNYS		PÄIVÄYS	NIMI
Kohde		Piirustuksen sisältö	Mittakaava
TAHKO 51		ASEMAPIIRUSTUS	1:500
SÄÄSKINIEMENTIE		POIKKILEIKKAUS B-B	1:100
KEITAANKATU-KÄÄNTÖPAIKKA		POIKKILEIKKAUS C-C	1:100
plv 700-1050		Piirustusselitys	
KATU- JA HULEVESISUUNNITELMA			
Päiväys		29.1.2021	Suom. alue
Hyt.		ARI RÄSÄNEN	5240/2020
Asenn. tark.			Projektiliite
Suom./Tark.		PAULA PAKARINEN	Plr. mro
Pilt.			3
Suunnittelija		Mari Kauppinen	
Projektipäällikkö		Juha Anttila	
DESTIA OY, Infraosasto Ohjelmajohtaja 10 00500 JYVÄSKYLÄ 020 665 111 (vaihde) esimari.sakunin@destia.fi			