


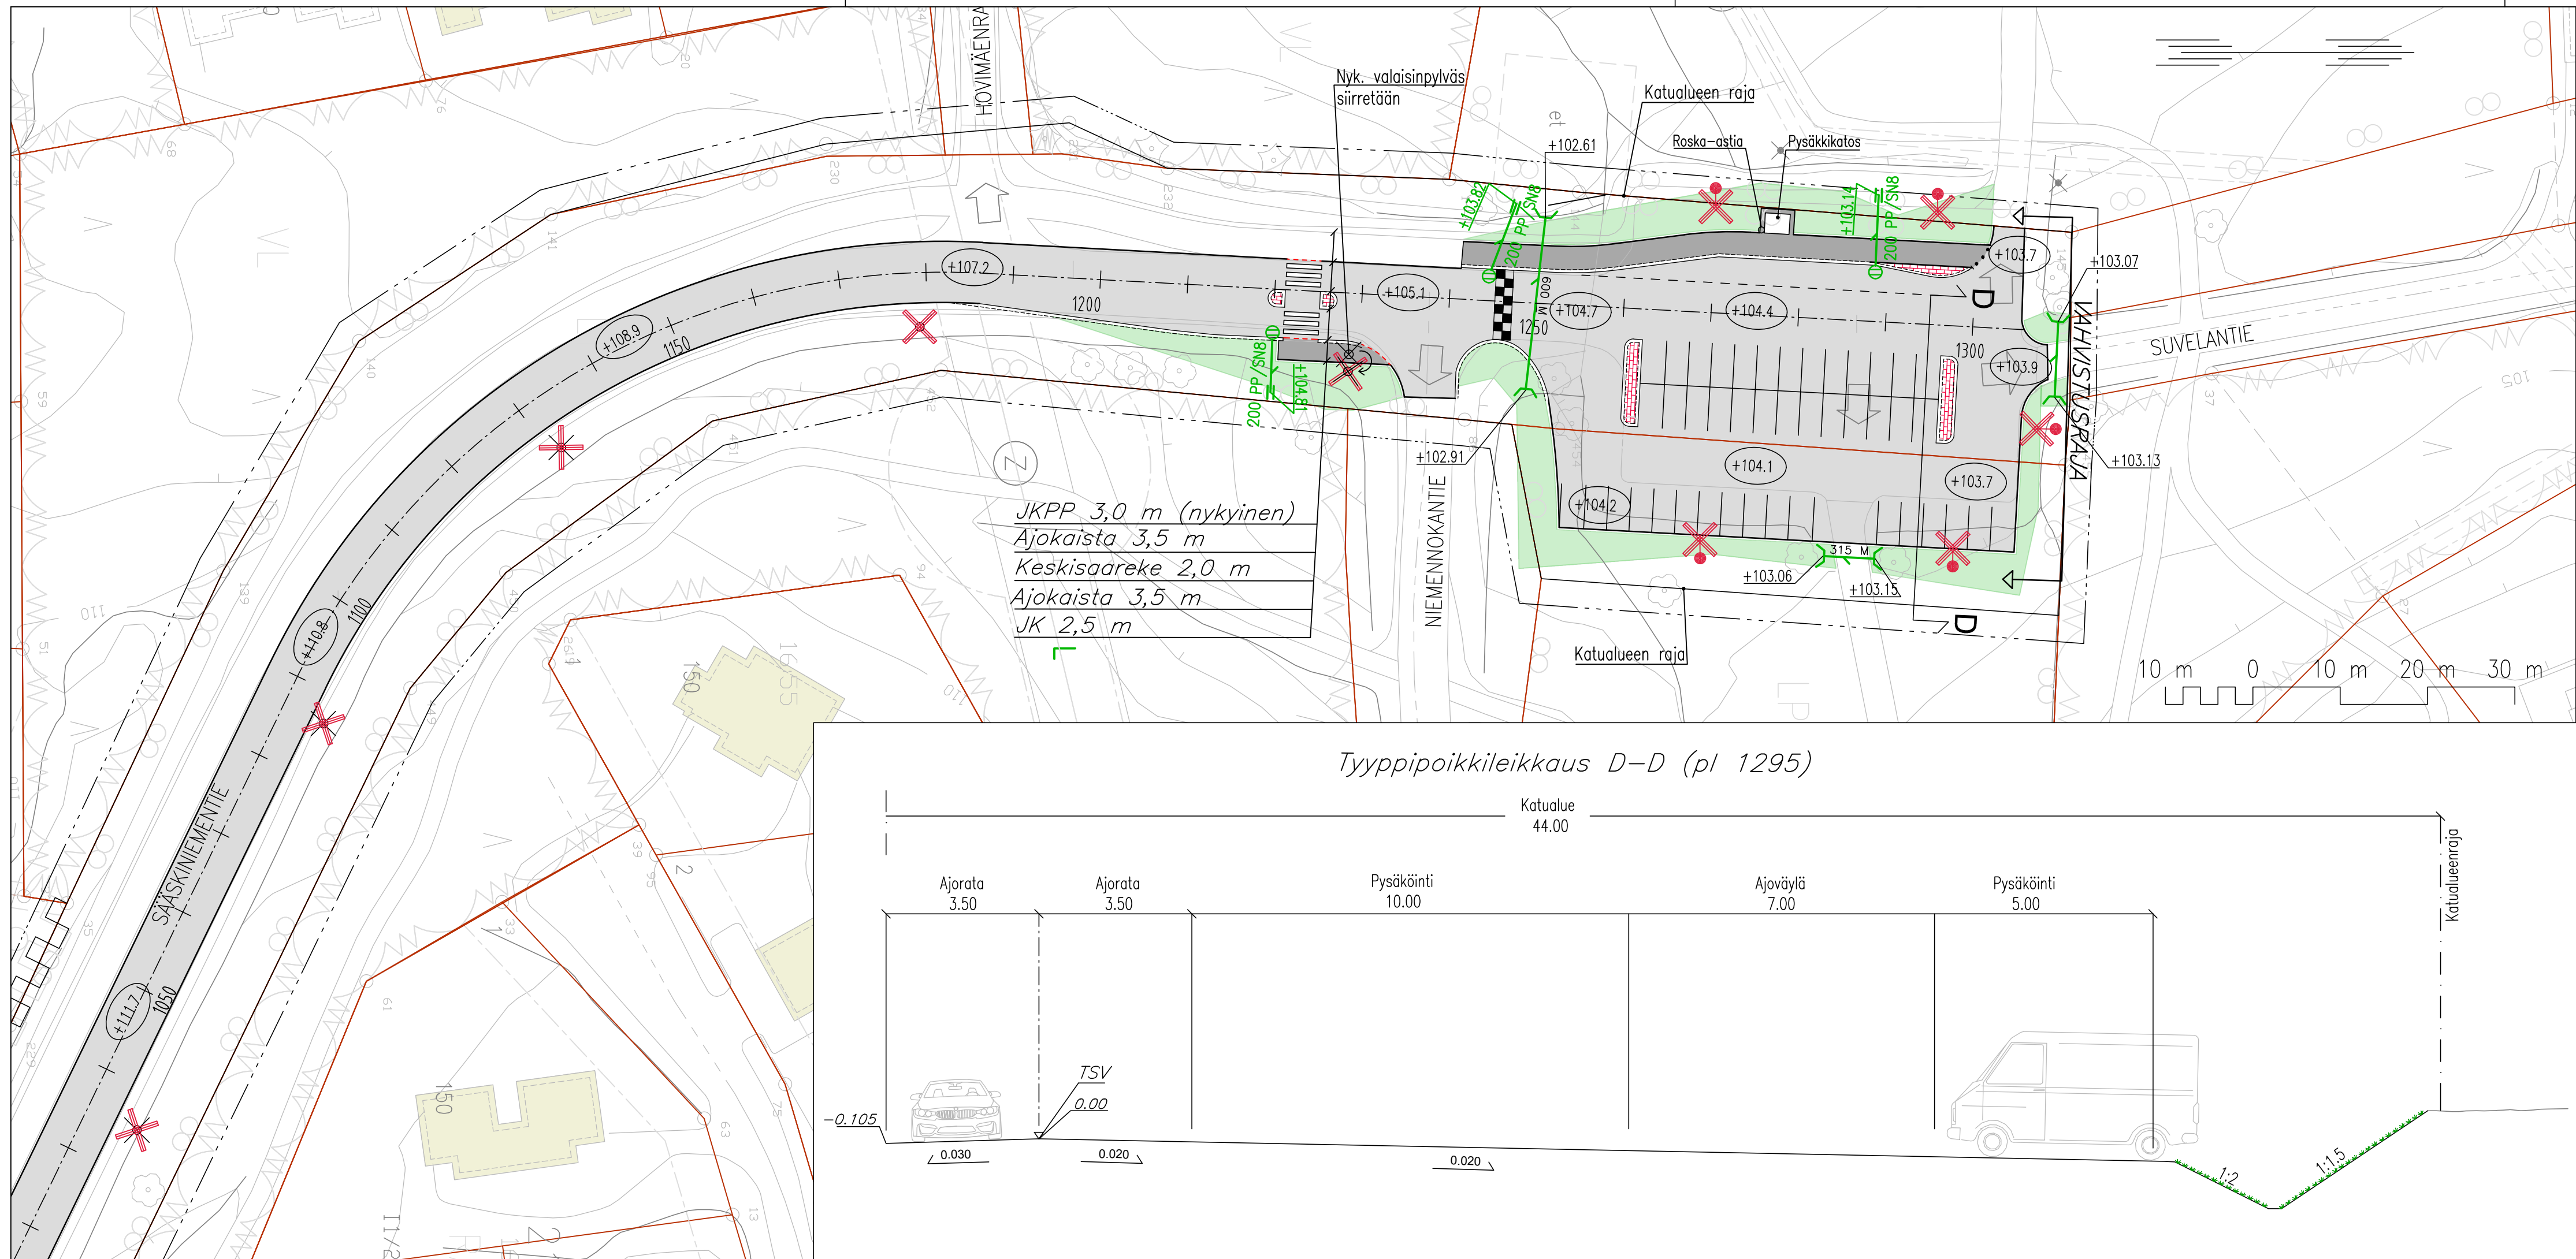

MERKINTÖJEN SELITYKSET

- Tontin raja
- Tontin numero
- Korttelin numero
- Suunniteltu kadun likimääräinen korko
- Paalutuslukema
- Leikkaus
- Nykyinen valaisinpylväs
- Uusi LED-valaisin
- Uusi valaisinpylväs, LED
- Katualueen raja
- Asfaltti, ajorata
- Asfaltti, yhdistetty pyörätie ja jalkakäytävä
- Nurmetus
- Betonikivi, punainen
- Voitetaan käyttää kohteesta purettavaa kiveä
- Nykyinen kiveys
- Reunakivi 12 cm, liukuvalettu
- Madallettu reunakivi
- Asfalttiviiste
- Suojatie / pyörätien jatke
- Hidaste
- Rumpu
- Ohjeellinen hulevesijärjestelmä
- Hulevesikaivo
- Nykyinen hulevesikaivo
- Hulevesiviemäriputki



KORKEUSJÄRJESTELMÄ N2000
KOORDINAATTIJÄRJESTELMÄ ETRS-GK27

Liite on allekirjoitettu koneellisesti Kuopion kaupungin asianhallintajärjestelmässä.
Allekirjoituksen oikeellisuuden voi todentaa kirjaamosta.

C		
B		
A		
MUUTOS/TÄYDENNYS	PÄIVÄYS	NIMI
Kohde	Piirustuksen sisältö	Mittakaava
TAHKO 51	ASEMAPIIRUSTUS	1:500
SÄÄSKINIEMENTIE	POIKKILEIKKAUS D-D	1:100
KEITAANKATU-KÄÄNTÖPAIKKA plv 1050-1311	Piirustussaji	
	KATU- JA HULEVESISUUNNITELMA	
KUOPIO	Päiväys	Suunn. alue
KAUPUNKISUUNNITTELUPALVELUT, KUNNALLISTEKINEN SUUNNITTELU	Hyv.	As.nro
PL 1097 (SUOKATU 42), 70111 KUOPIO	Asemak. tark.	Projektiro
(017)182 111, www.kuopio.fi	Suunn./Tark.	Piir. nro
	Piirt.	
DESTIA	Suunnittelija	
DESTIA OY, Infraosuunnittelu Ohjelmakaani 10 40500 JYVÄSKYLÄ 020 444 11 (vaihde) etunimi.sukunimi@destia.fi	Projektipäällikkö	
	Mari Kauppinen	
	Juha Antila	