

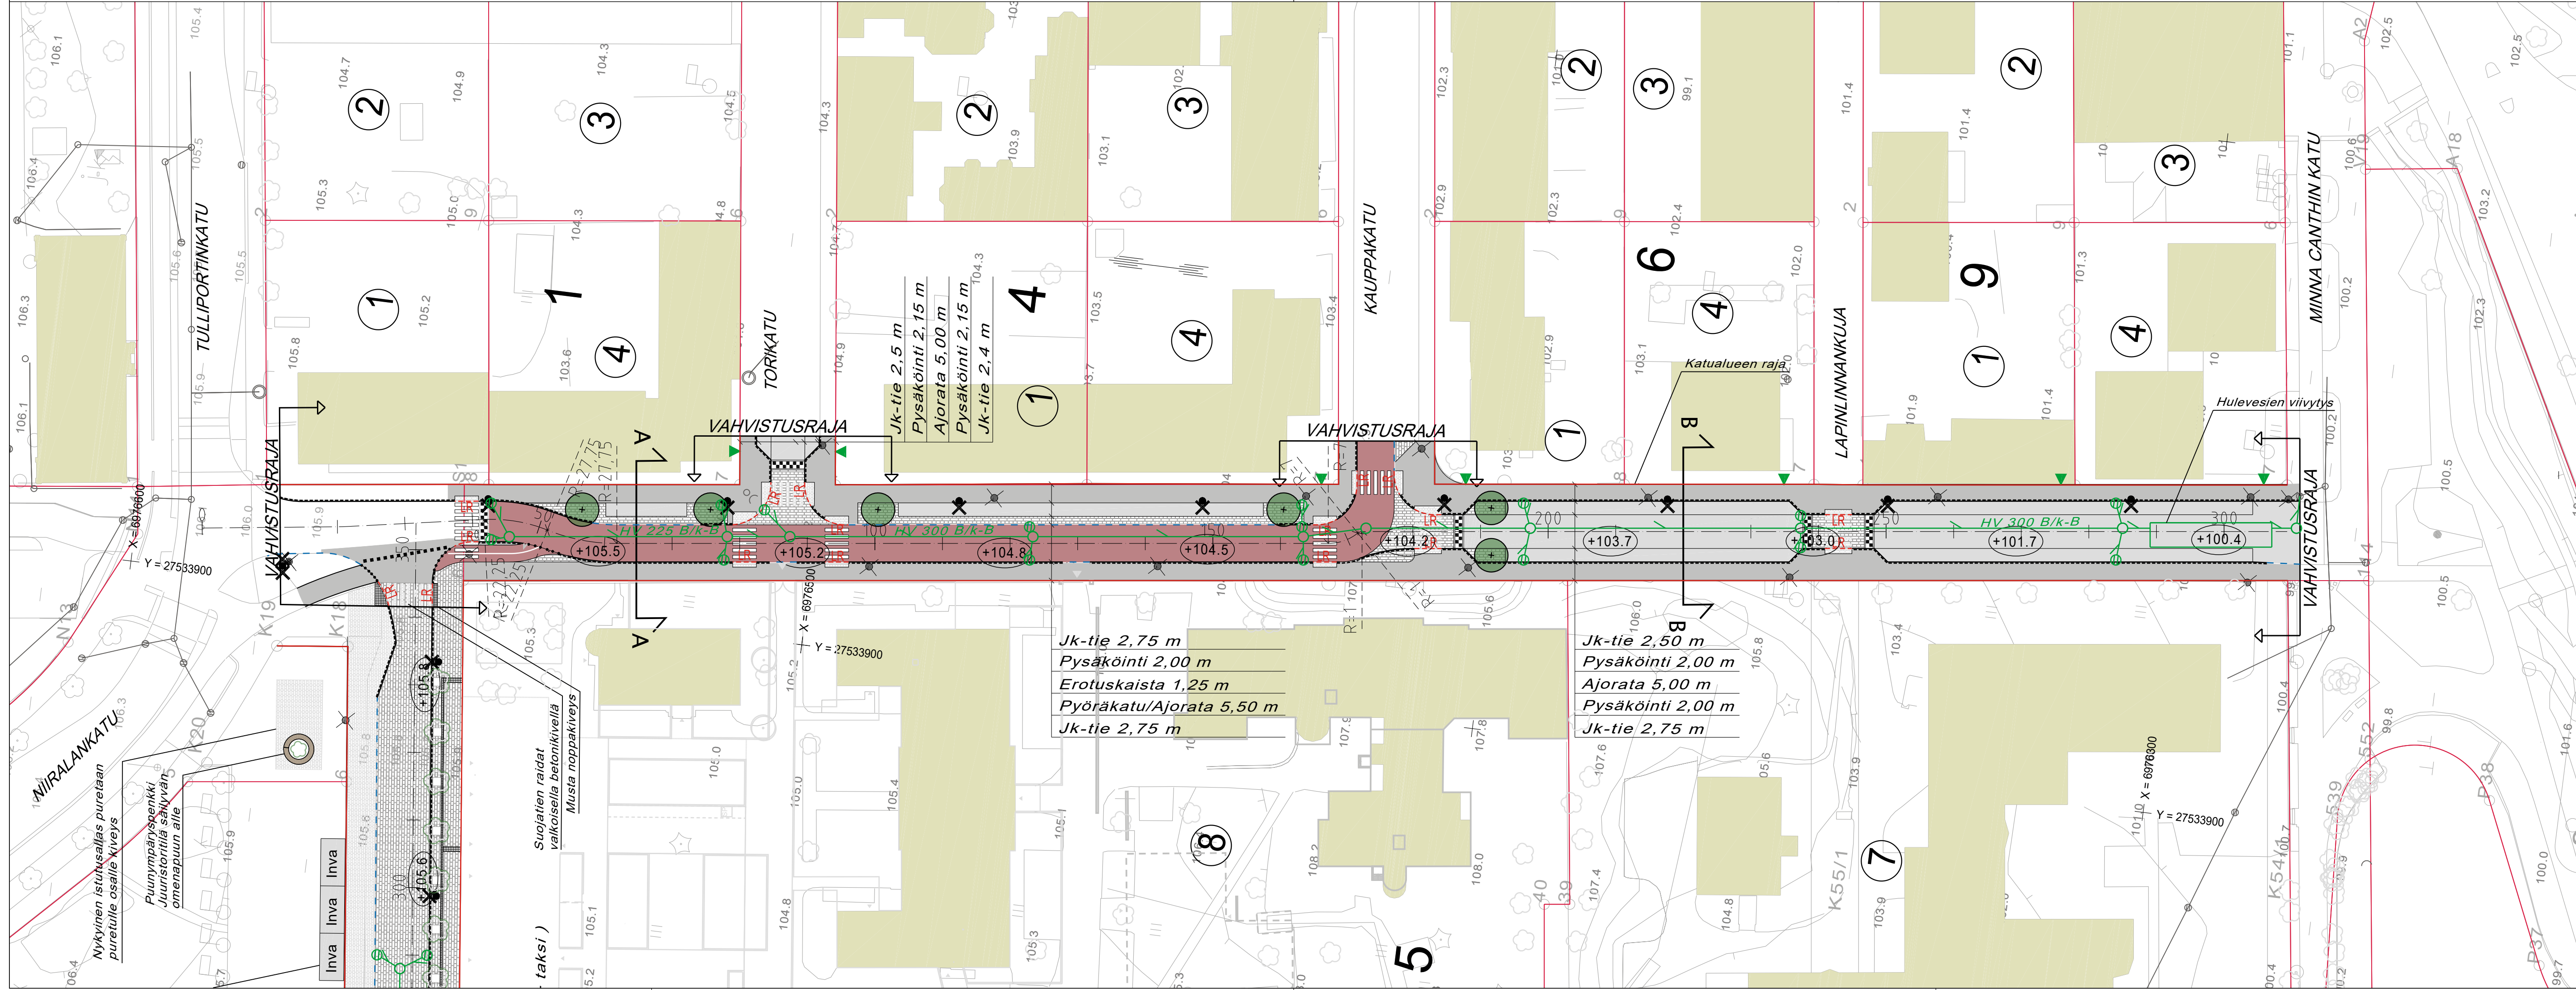


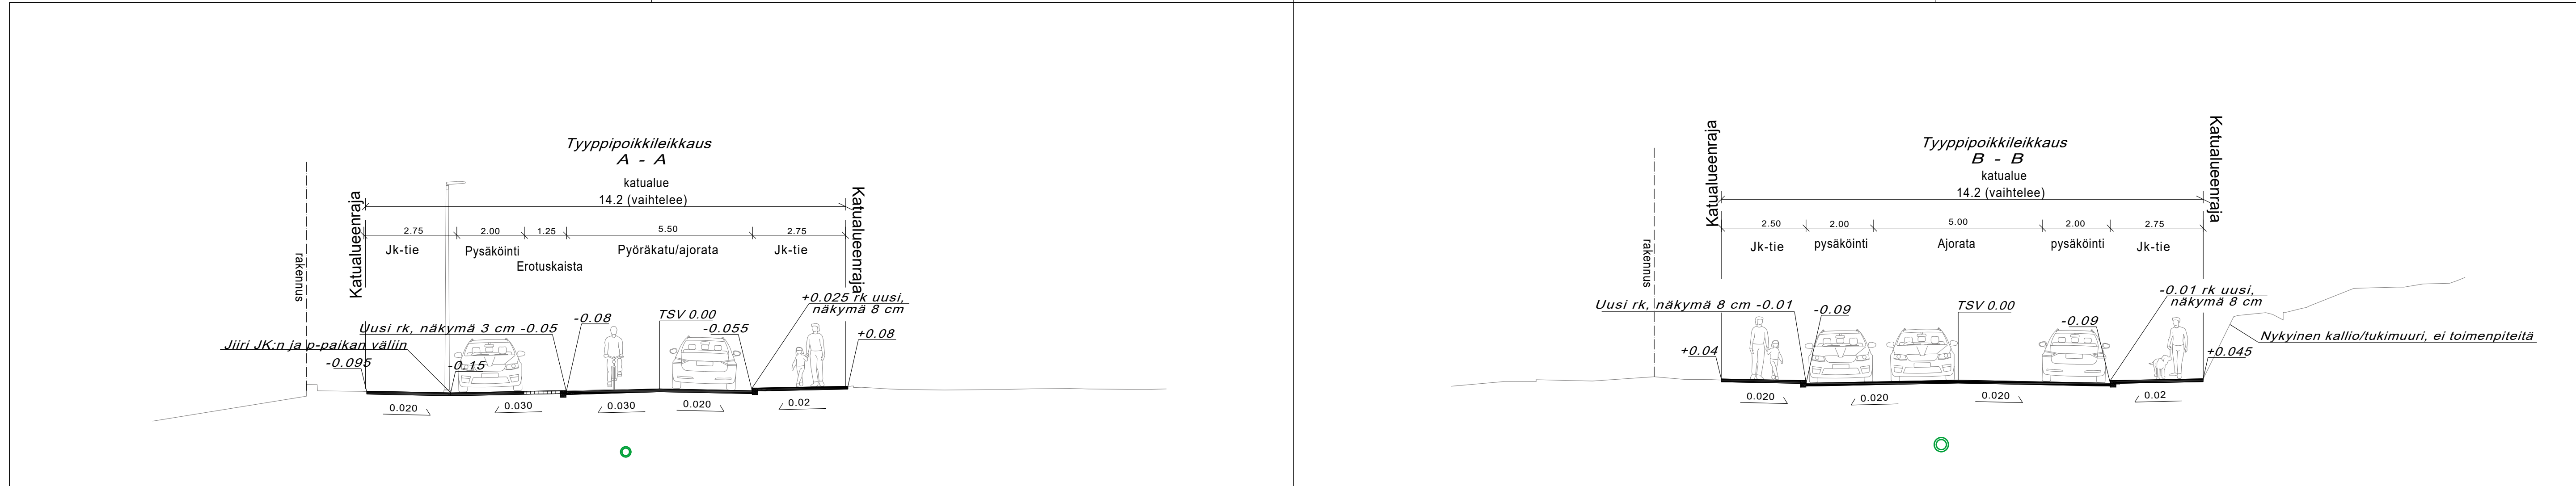

MERKINTÖJEN SELITYKSET

5	Tontin raja	Ajorata
12	Tontin numero	Jalkakäytävä
450	Korttelin numero	Pyöräkatu/ajorata
R 500.00	Mittalinja paalutus	Luonnonkivipääilyste
105.3	Paalutuslukema	Luonnonkivipääilyste
105.8	Kaarresäde	Betonikivipääilyste
105.3	Maanpinnan korkeus	Betonikivipääilyste
105.8	Suunniteltu kadun likimääräinen korko	Istutettava lehtipuu
	Rakennus	Säilyvä lehti/havupuu
	Katualueen rajat	
	Uusi valaisin	
	Nykyinen valaisin	
	Suojatie	
	Hidaste/korotettu alue	
	Leikkaus	
	Reunakivi, graniitti (60-120)	
	Reunakivi madallettu, graniitti (30)	
	Reunakivi luiskattu, graniitti (0-40)	
	Asfalttiviiste	
	Ohjeellinen hulevesijärjestelmä	
	Hulevesikaivo	
	Huleveden tarkastuskaivo	
	Hulevesiviemäri	
	Hulevesiviemäri, nykyinen	
	Hulevesikaivo, nykyinen	
	Huleveden tontti liittymä	

Istutukset, katukalusteet ja pintakiveysalueiden materiaalit ja värit tarkentuvat rakennussuunnitteluvaiheessa

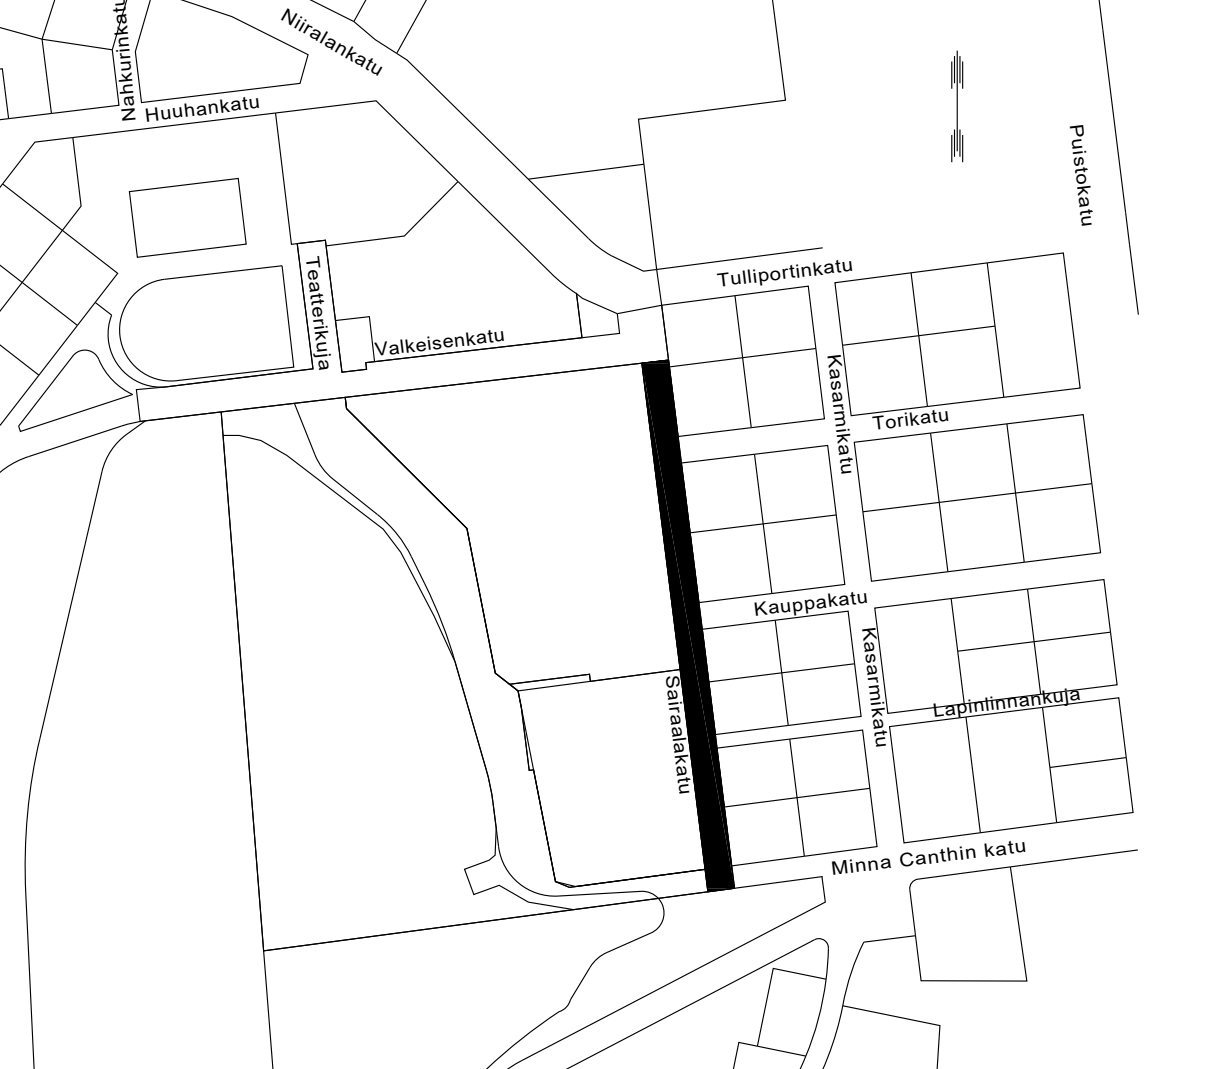

KORKEUSJÄRJESTELMÄ N2000
KOORDINAATTIJÄRJESTELMÄ ETRS-GK27

Liite on allekirjoitettu konsallisesti Kuopion kaupungin asiantuntijajärjestelmässä.
Allekirjoituksen oikeellisuuden voi todentaa kirjasta.

C			
B			
A			
MIUUTOSTÄYDENNYS	PÄIVÄYS	NIMI	
Kohde	Piirustuksen sisältö	Mittakaava	
HATSALA 6	ASEMAPIIRUSTUS	1:500	
SAIRAALAKATU	POIKKILEIKKAUKSET	1:100	
Valkeisenkatu-Minna Canthin katu	Piirustuslaji		
	KATU- JA HULEVESISUUNNITELMA		
KUOPIO	Päiväys	21.10.2019	Suunn. alue
KAUPUNKISUUNNITTELUPALVELUT, KUNNALLISTEKINEN SUUNNITTELU	Hv.	A. RASÄNEN	As.no 8386/2019
PL 1097 (SUOKATU 42), 70111 KUOPIO	Asenak. tark.	P. SONNINEN	Projekti
(017)182 111, www.kuopio.fi	Suunn./tark.	K. TOIKKANEN	Piir. nro
	Piir.		1

SITOWISE Sitowise Oy
Vestikatu 7
70000 Kuopio

Projektipäällikkö
S. Päälimo

Suunnittelija
A. Elomaa

Työnumero
KAU44377