

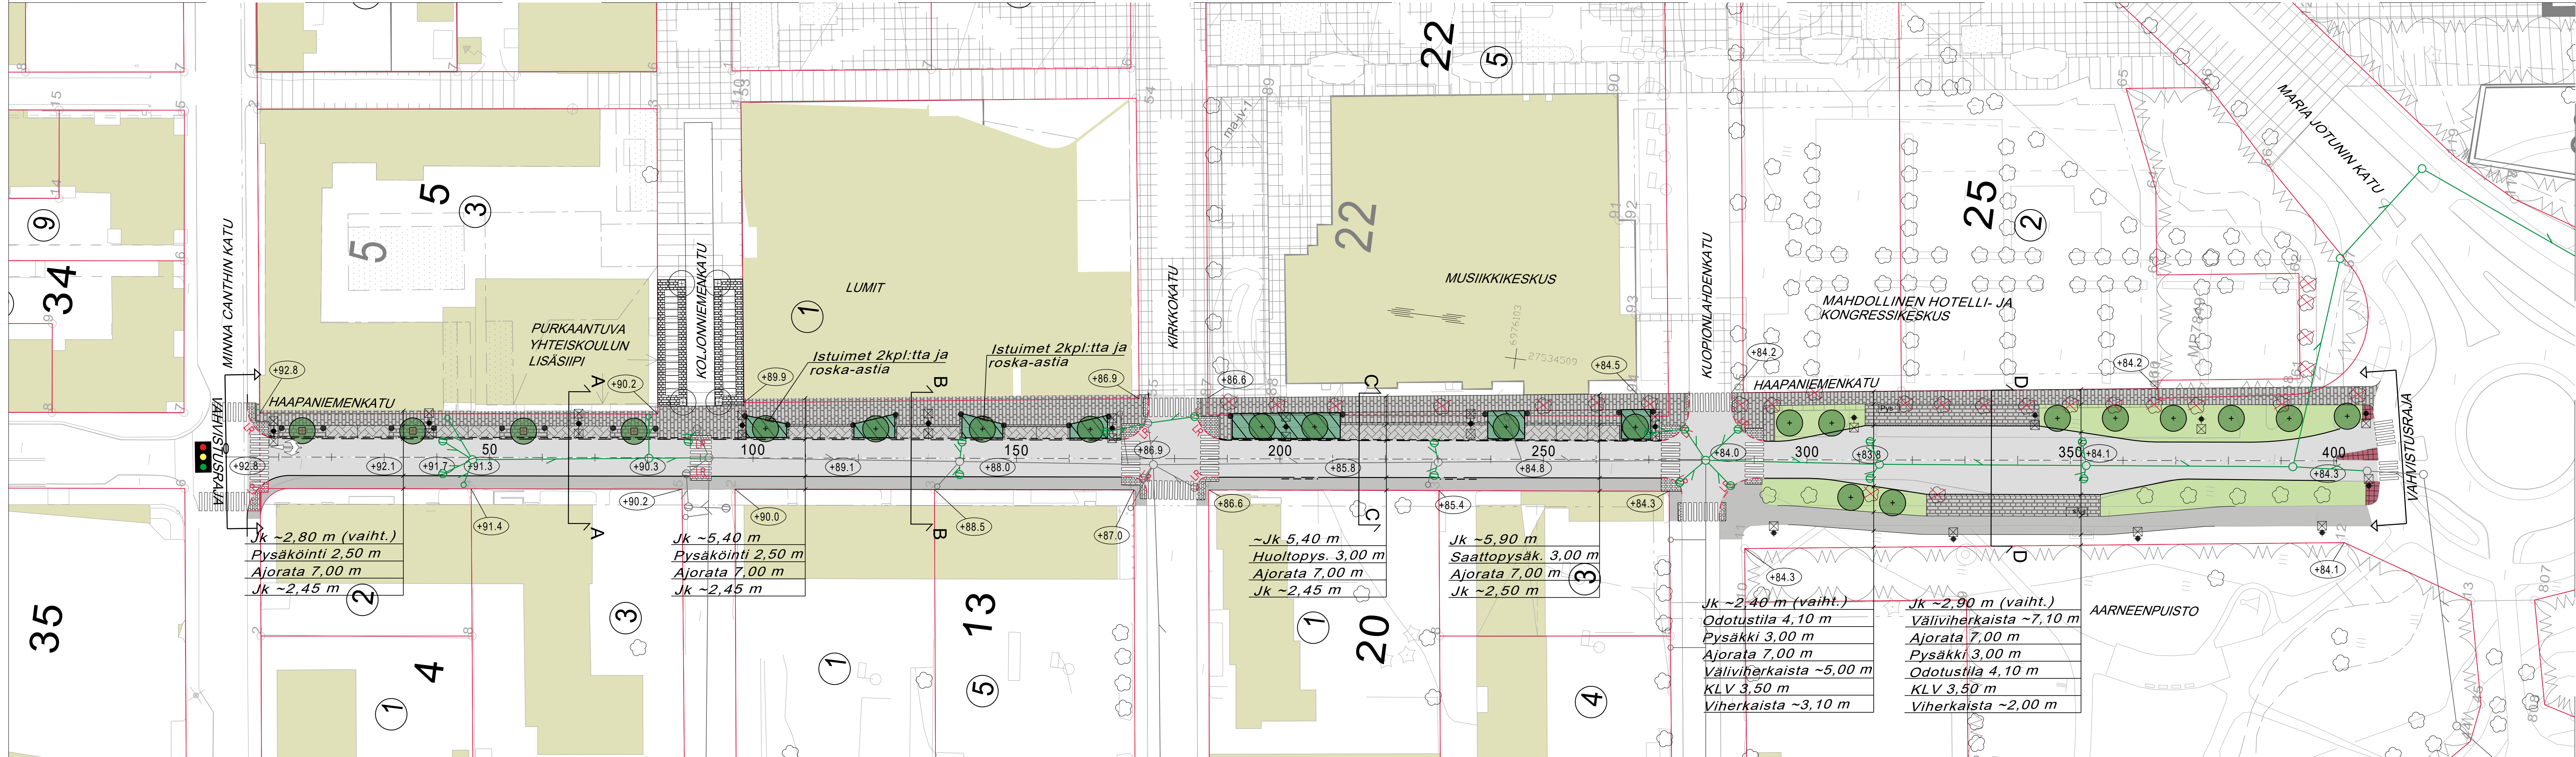


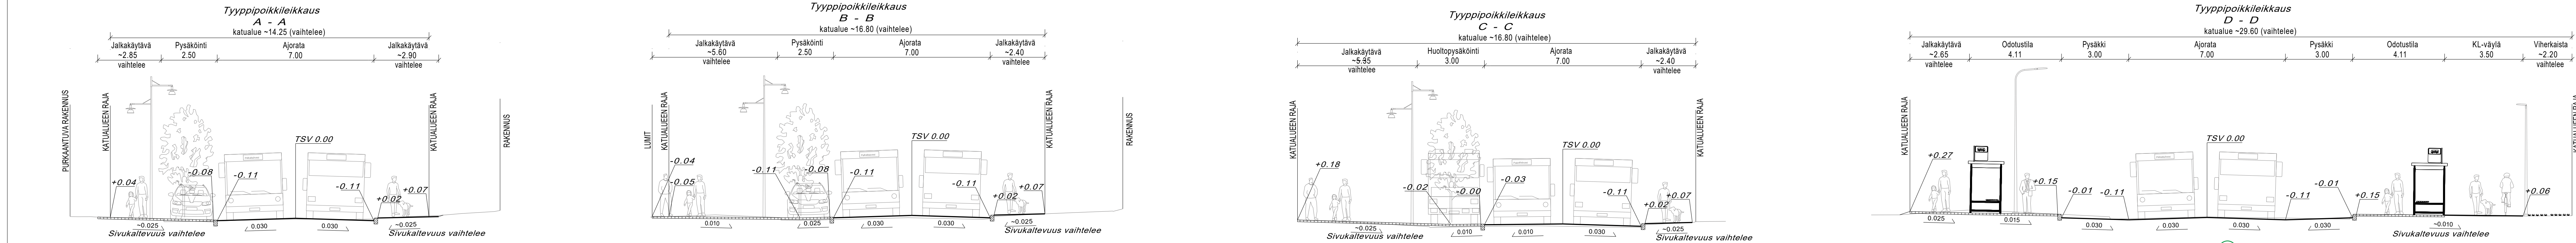

MERKINTÖJEN SELITYKSET

- ⑪ Kiinteistönnumero
23 Korttelin numero
200 Mittalinja
R 500.00 Kaarresäde
+90.2 Kadun likimääräinen korkeusasema
Asfaltti, ajorata
Asfaltti, jalankulku- ja pyöräily
Nurmetus
Betonikiveys, harmaasävyinen raitakuvio
Betonikiveys, harmaa
Betonikiveys, harmaa
Betoninen huomiokiveys, valkoinen
Graniittinen noppakiveys, punainen
Kasvipeitteinen hulevesien biosuodatusalue
Pollari
Suojatie
Liikennevalo-ohjattu liittymä
Istutettava lehtipuu, juuristoritilä ja rungonsuoja
Istutettava lehtipuu
Valaisin
Pysäkkikatos
Graniittinen reunakivi, harmaa
Graniittinen reunakivi, luiskattu, harmaa
Graniittinen ylijäätävä reunakivi, harmaa
Säilyvä puu
Poistettava puu
Hulevesiviemäri, nykyinen
Hulevesikaivo, nykyinen
Ohjeellinen hulevesiviemärijärjestelmä
Hulevesiviemäri, suun.
Hulevesikaivo, umpi ja tarkastusputki, suun.
Hulevesikaivo, suun.

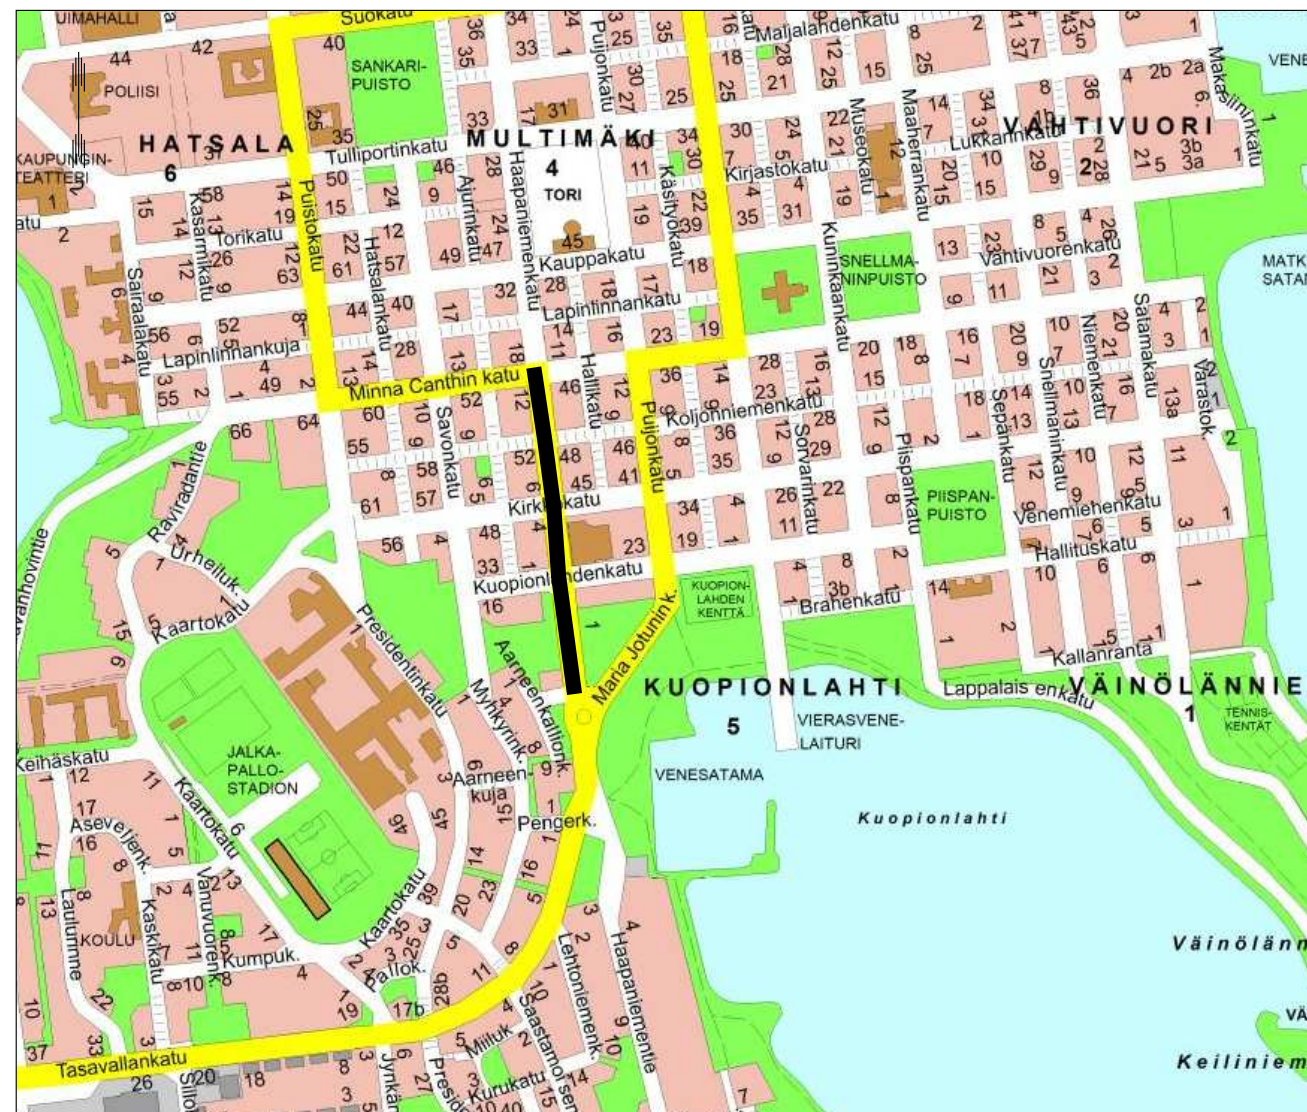

Suunnitelma-aineisto © Kuopion kaupunki 2021

KORKEUSJÄRJESTELMÄ N2000
KOORDINAATTIJÄRJESTELMÄ ETRS-GK7

Liite on allekirjoitettu koneellisesti Kuopion kaupungin asianhallintajärjestelmässä.
Allekirjoituksen oikeellisuuden voi todentaa kirjasta.

C	B	A	PAIVÄYS	NIMI
Kohde	KUOPIONLAHTI 5	Piirustuksen sisältö	Mittakaava	
	HAAPANIEMENKATU	ASEMAPIIRUSTUS POIKKILEIKKAUS	1:500 1:100	
	Minna Canthin katu-Kuopionlahden kiertoliittymä	Piirustuslaji		
		KATU- JA HULEVESISUUNNITELMA		
PAIVÄYS	19.11.2021	Suun. alku	101/103	
HYV.	A. RÄSÄNEN	As. nro	8573/2021	
ASEMAK. TEK.		Projektori	0131	
SUUNNITTELU	M. NISKANEN	Piir. nro	1	
PIIR.	A.-M. KORHONEN			