
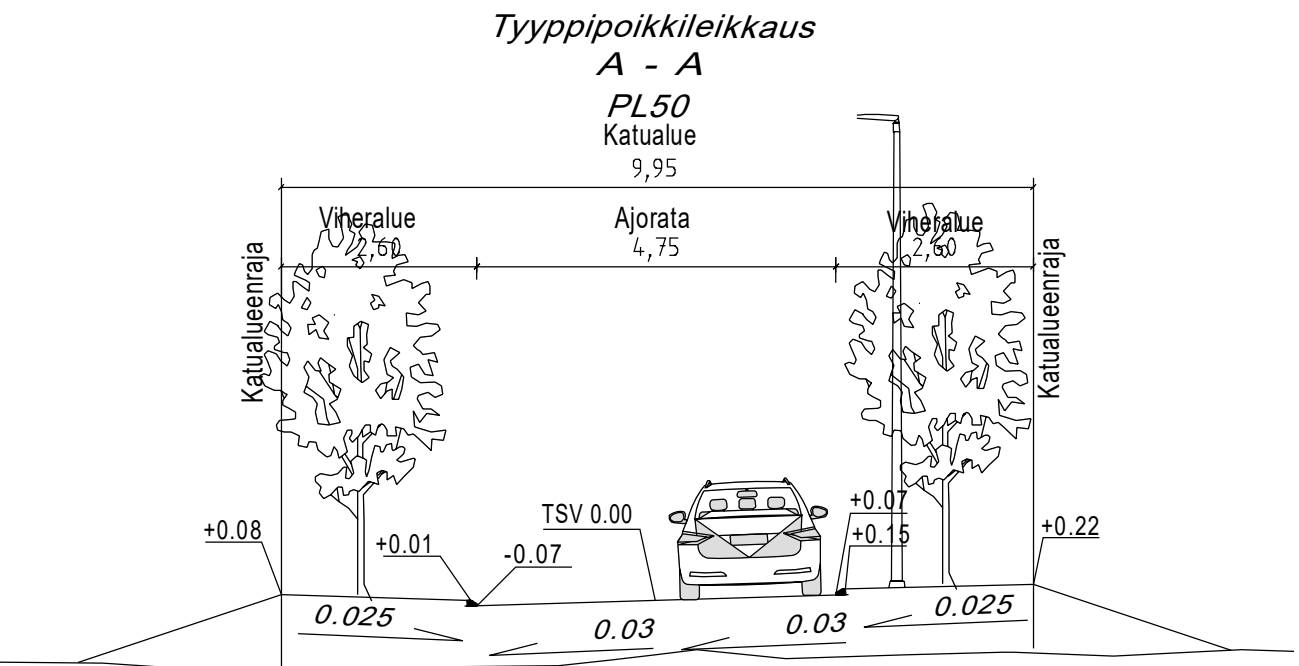


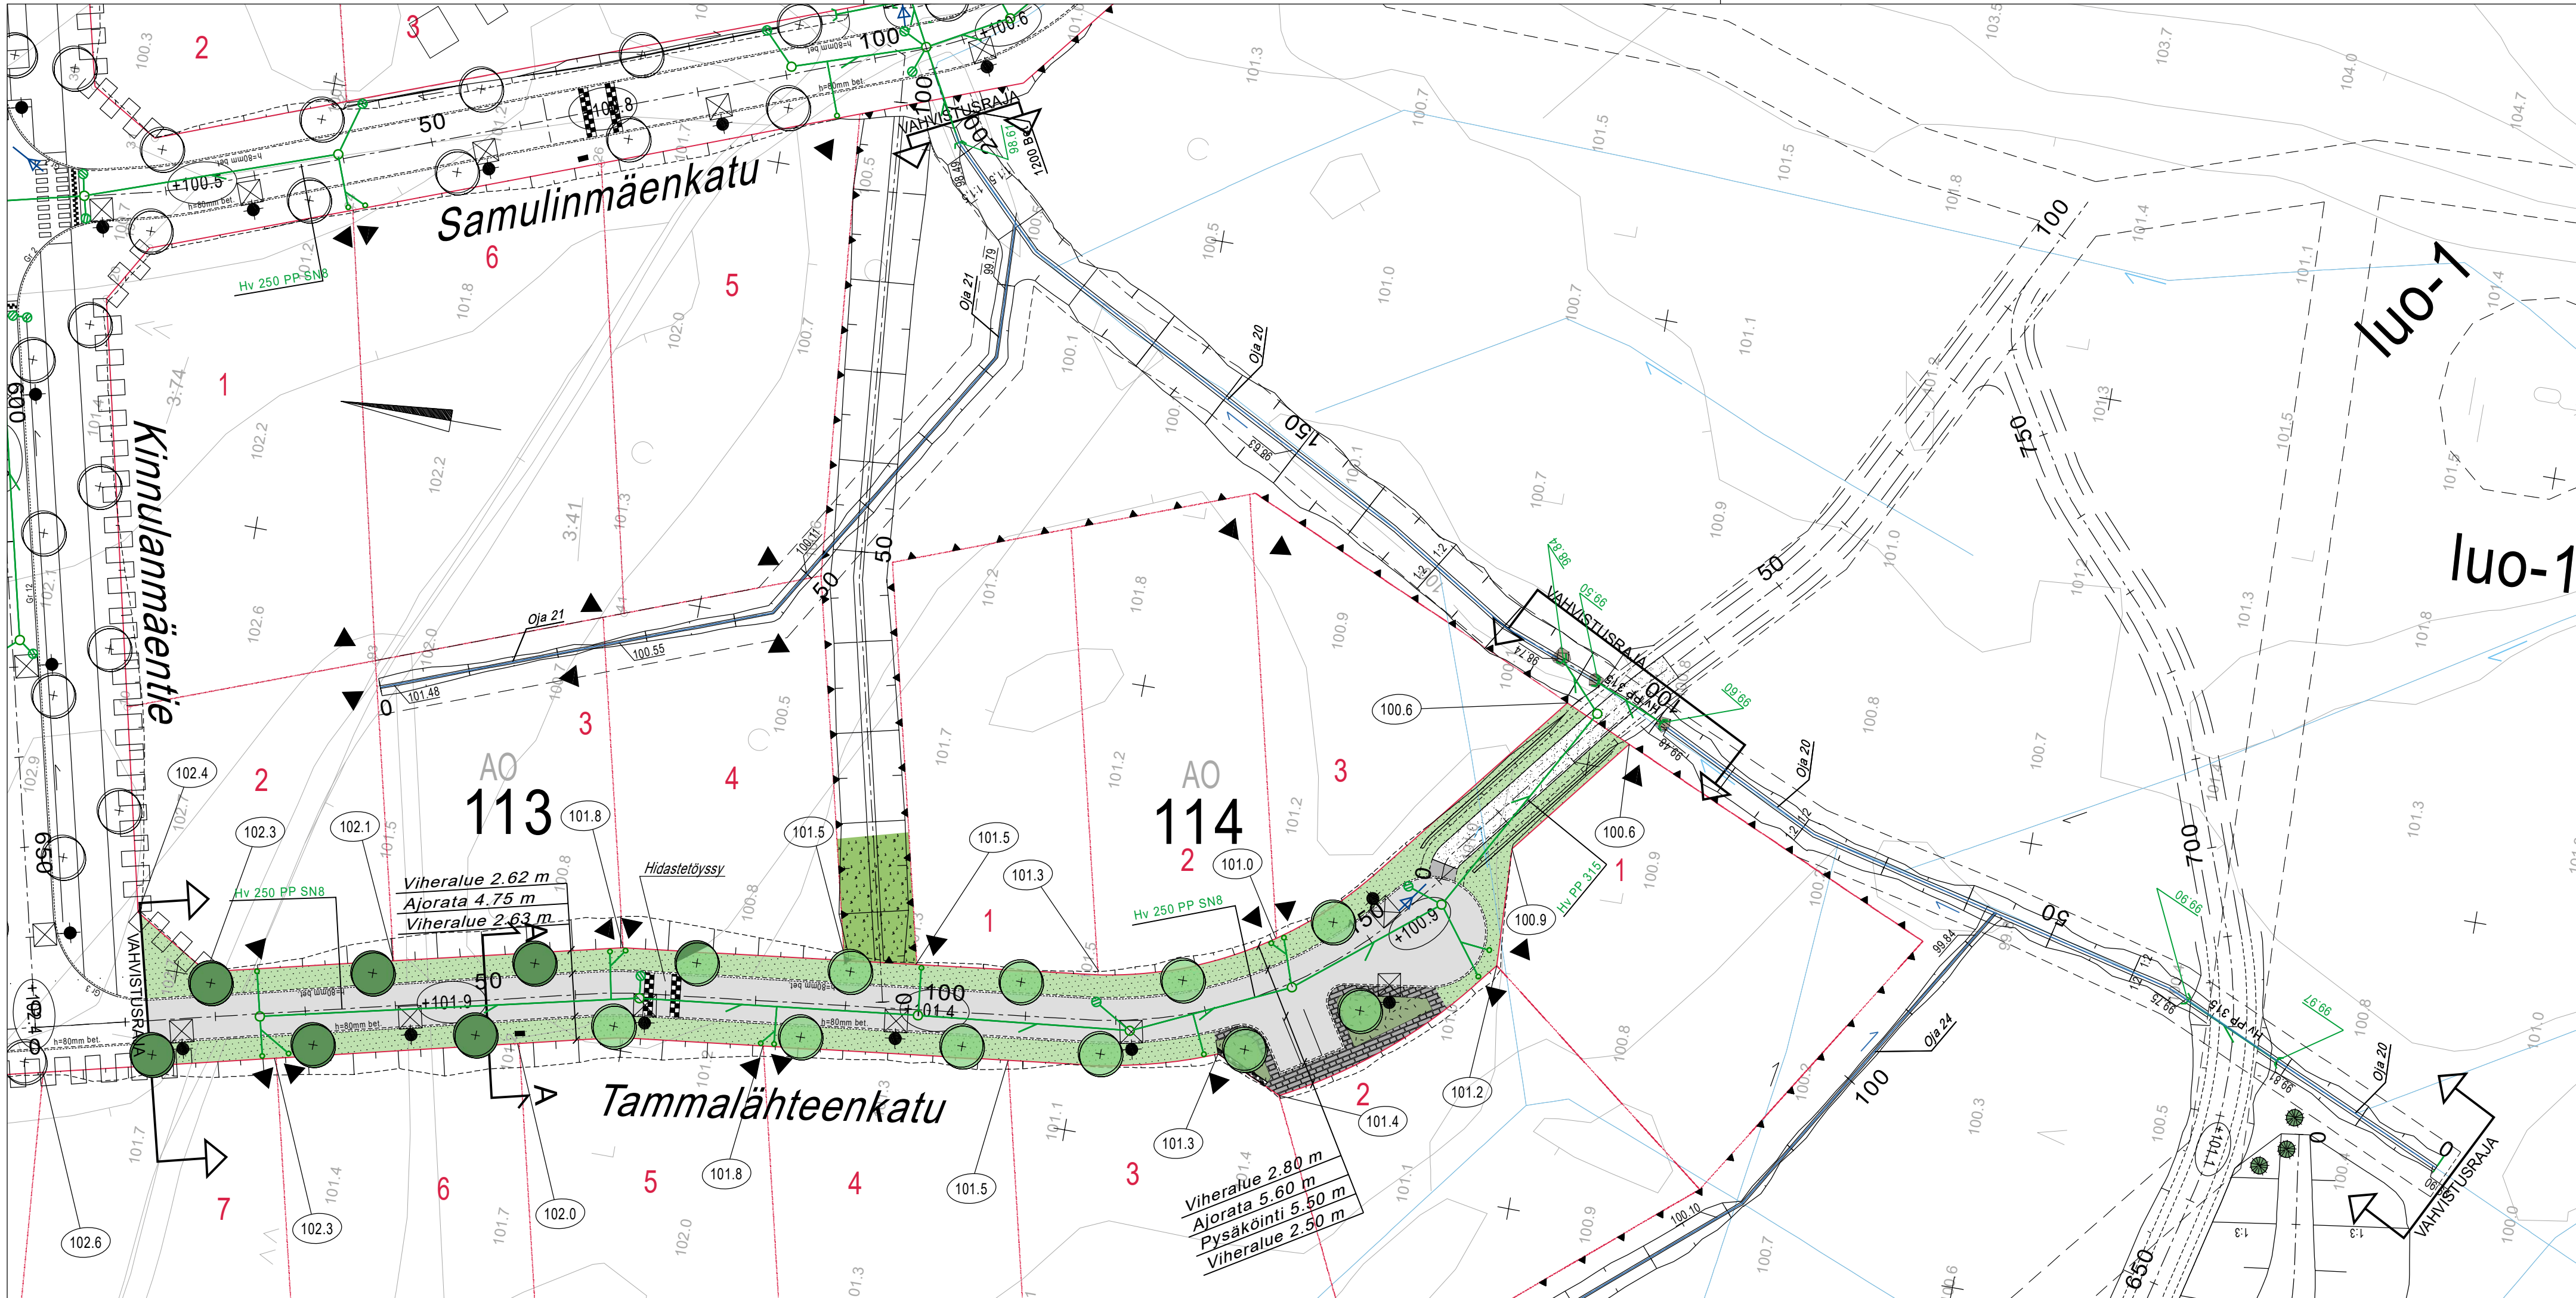

MERKINTÖJEN SELITYKSET

- 50 Mittalinja, paalutus ja paalulukema
- +101.5 Kadun likim. korkeusasema (TSV)
- 98.5 Tontin likim. nurkkakorko

- Vahvistusraja
- Tyypipolkileikkaus

- 22 Kortteli
- Tonttiviiva
- Ajorata, asfalttipäällyste
- Betonikivi
- Nurmi
- Maisemanurmi
- Pensas, matala
- Istutettava lehtipuu
- Kivituhka

- Valaisinpylväs
- Jakokaappi aluevaraus
- Betoninen reunakivi
- Hidastetöyssi
- Suunniteltu painanne ja avo-oja (pohjan leveys alle 1m)
- Ojan/purkukohdan korkolukema
- Tulvareitti
- Ohjeellinen hulevesijärjestelmä
- Hulevesikaivo
- Huleveden tarkastuskaivo
- Hulevesiviemäriputki
- Huleveden tonttiliittymä

KORKEUSJÄRJESTELMÄ N2000
KOORDINAATTIJÄRJESTELMÄ ETRS-GK27
Liite on allekirjoitettu koneellisesti Kuopion kaupungin asianhallintajärjestelmässä.
Allekirjoituksen oikeellisuuden voi todentaa kirjaamosta.

MUUTOS/TÄYDENNYS		PÄIVÄYS	NIMI
Kohde		Piiirustuksen sisältö	
HILTULANLAHTI 36		Mittakaava	
ASEMAPIIRUSTUS		1:500	
TAMMALÄHTEENKATU		1:100	
VÄLILLÄ KINNULANMÄENTIE- KORTTELIN 112 TONTTI 1		Piiirustuslaji	
KATU- JA HULEVESISUUNNITELMA		KATU- JA HULEVESISUUNNITELMA	
Päiväys 9.5.2022		Suunn. alue 259	
Hyv. A. Räsänen		As.no 1600/2021	
Tark. J. Korhonen/M. Niskanen		Projektitno 0097	
Suunn.		Piir. nro 1	
Piirt.		Suunn.alat	
Suunn.alat		Työnro 1510062800	
Suunn.alat		Piiirustusno 1	
Suunn.alat		Muutos	
Suunnittelija		pvm	
Tuomas Turunen		9.5.2022	
Piirt.		tark.	
SKuk		Teemu Matilainen	