
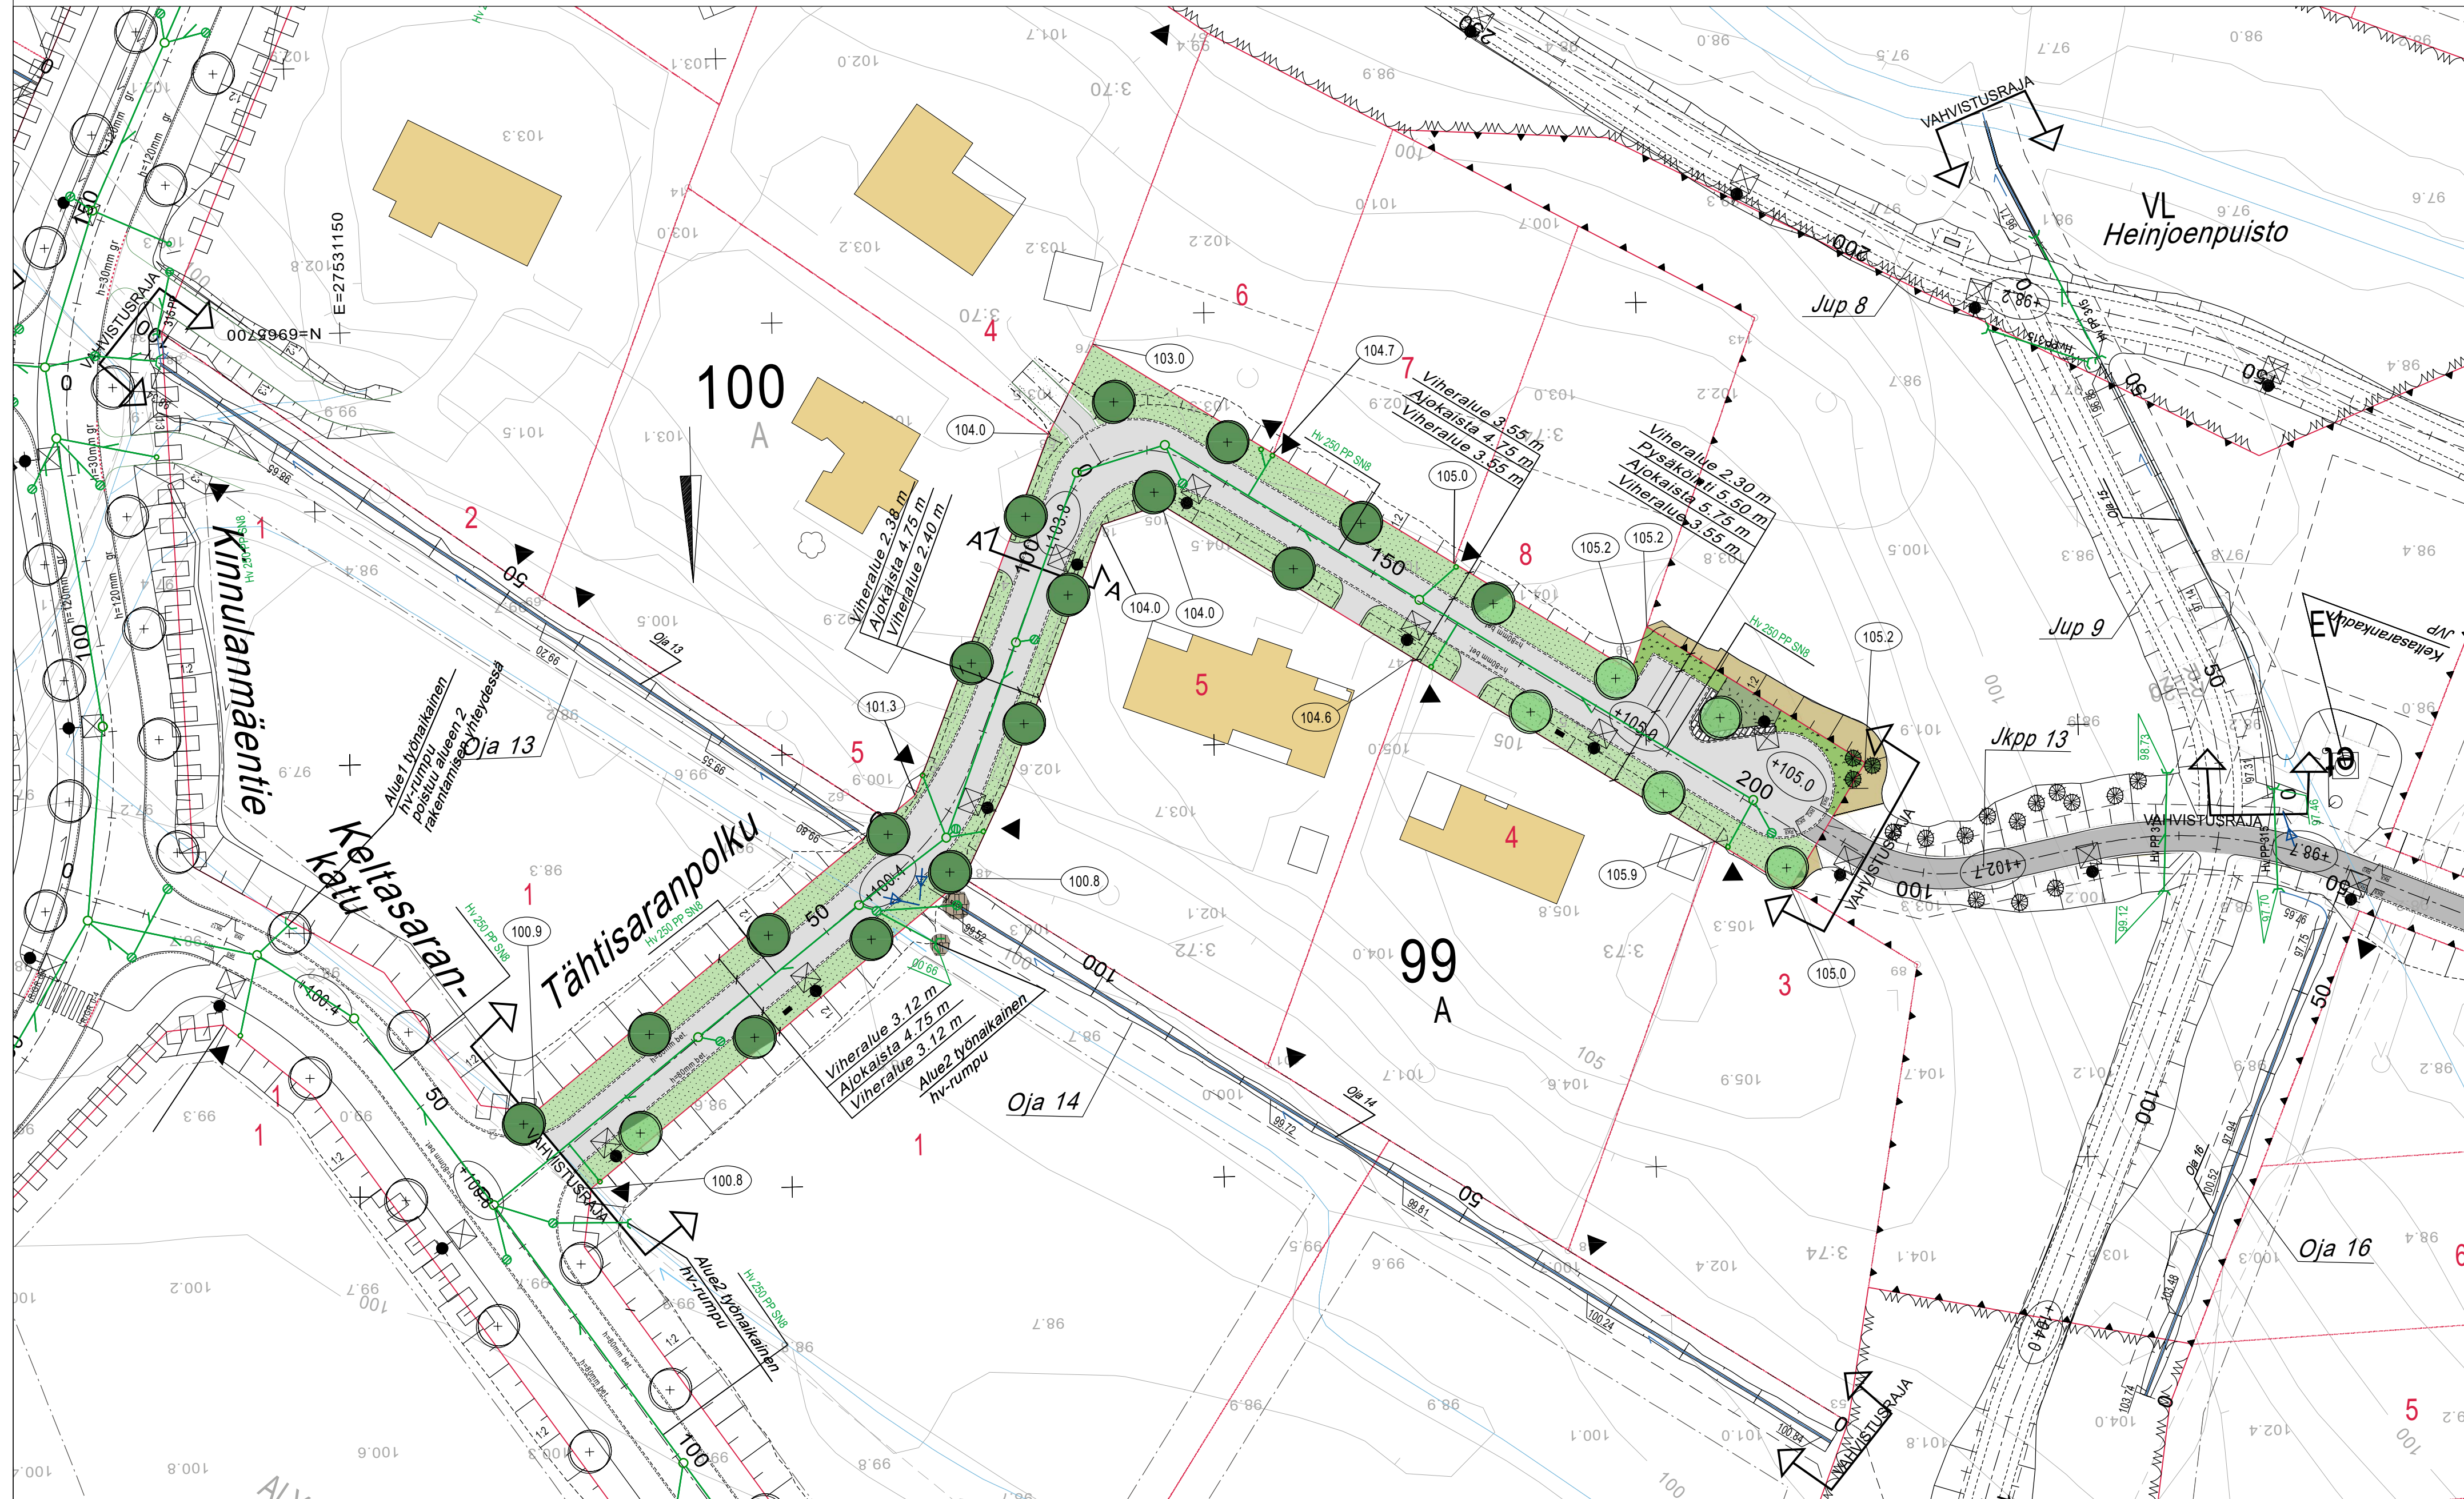
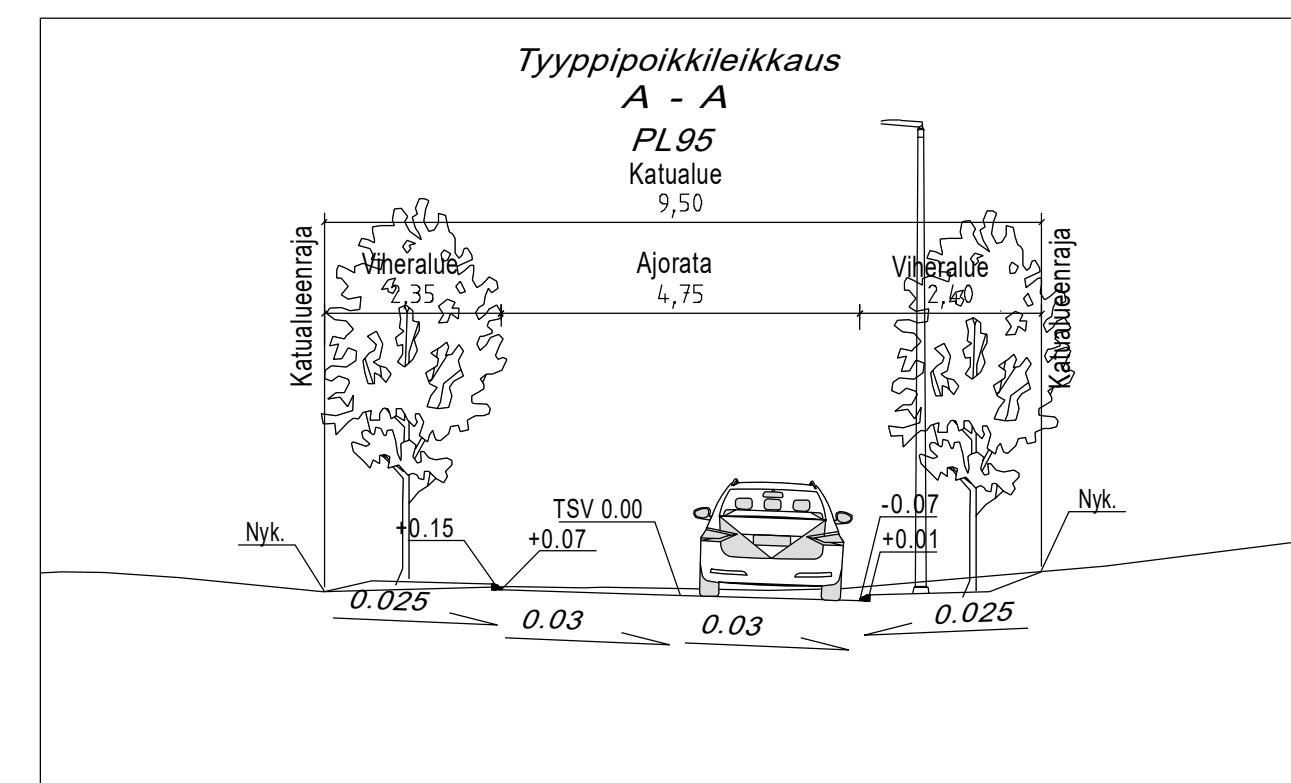
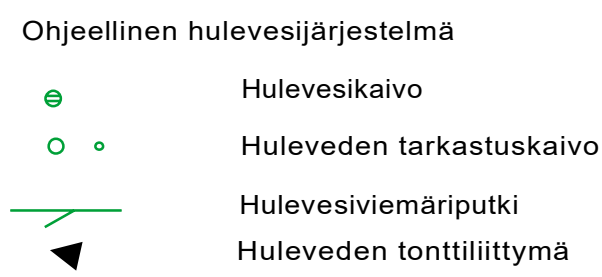
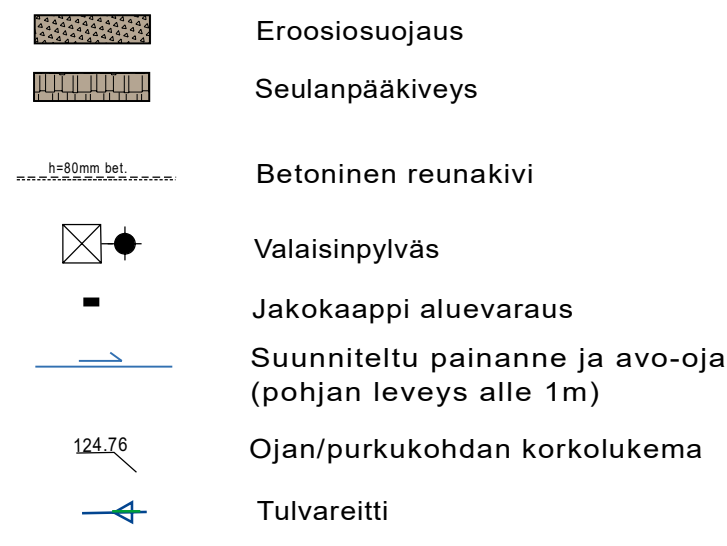


The diagram shows a building floor plan with the following rooms and elevations:

- Mittalinja, paalutus ja paalulukema** (Elevation: 50)
- Kadun likim. korkeusasema (TSV)** (Elevation: +101.5)
- Tontin likim. nurkkakorkeus** (Elevation: 98.5)
- Vahvistusraja**
- Tyypipoiikkileikkaus A**
- Kortteli** (Elevation: 22)
- Tonttiviiva**

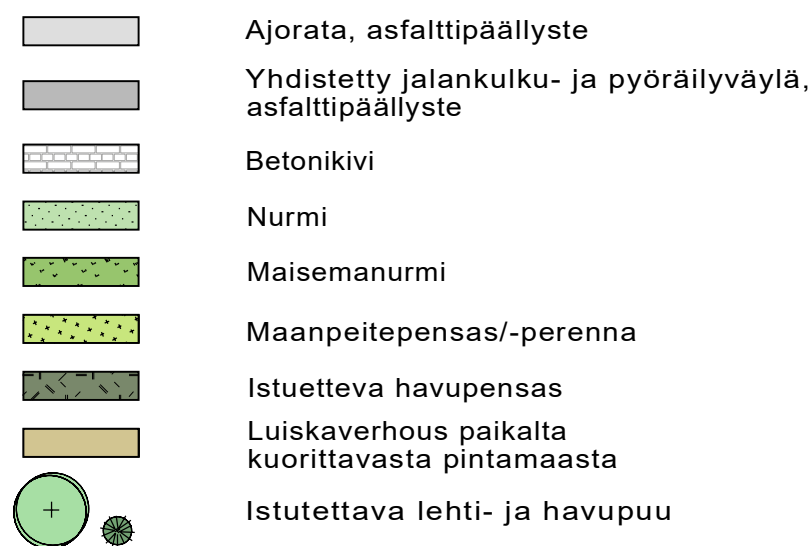

KORKEUSJÄRJESTELMÄ N2000
KOORDINAATTIJÄRJESTELMÄ ETRS-GK27
Liite on allekirjoitettu koneellisesti Kuopion kaupungin asianhallintajärjestelmässä.
Allekirjoituksen oikeellisuuden voi todentaa kirjaamosta.

MUUTOS/TÄYDENNYKSI		PÄIVÄYS	NIMI
Kohde <i>HILTULANLAHTI 36</i> TÄHTISARANPOLKU <i>VÄLILLÄ SUURKAHANPUISTO-JKPP 13</i>		Piirustuksen sisältö <i>ASEMAPIIRUSTUS</i> <i>POIKKILEIKKAUKSET</i> <i>1:500</i> <i>1:100</i>	
		Piirustuslaji KATU- JA HULEVESISUUNNITELMA	
KUOPIO KAUPUNKISUUNNITTELUPALVELUT, KUNNALLISTEKNINEN SUUNNITTELU PL 1097 (SUOKATU 42), 70111 KUOPIO (017)182 111, www.kuopio.fi		Päiväys	Suunn. alue
		Hyv.	As.mro
		Tark.	Projektiliite
		Suunn.	Piir. nro
		Piirt.	
 Ramboll Finland Oy Puutarhakatu 9 70300 Kuopio puh. 020 755 611		Suunn.ala	Piirustusnro
		Työnro	
		hyv.	Muutos
suunnittelija Tuomas Turunen		piirt. Sukuk	tark. Teemu Matilainen
			pvm 9.5.2022