

MERKINTÖJEN SELITYKSET

50

+101.5

98.5

22

Mittalinja, paalutus ja paalulukema

Kadun likim. korkeusasema (TSV)

Tontin likim. nurkkakorko

Vahvistusraja

Kortteli

Tonttiviiva

Ajorata, asfalttipäällyste

Yhdistetty jalankulku- ja pyöräilyväylä, asfalttipäällyste

Maisemanurmi

Nykyinen metsä

Sekametsä

Istutettava lehti- ja havupuu

Betoninen reunakivi

Valaisinpylväs

Suunniteltu painanne ja avo-oja (pohjan leveys alle 1m)

Ojan/purkukohdan korkolukema





Tulvareitti

Ohjeellinen hulevesijärjestelmä

Hulevesikaivo

Huleveden tarkastuskaivo

Hulevesiviemäriputki

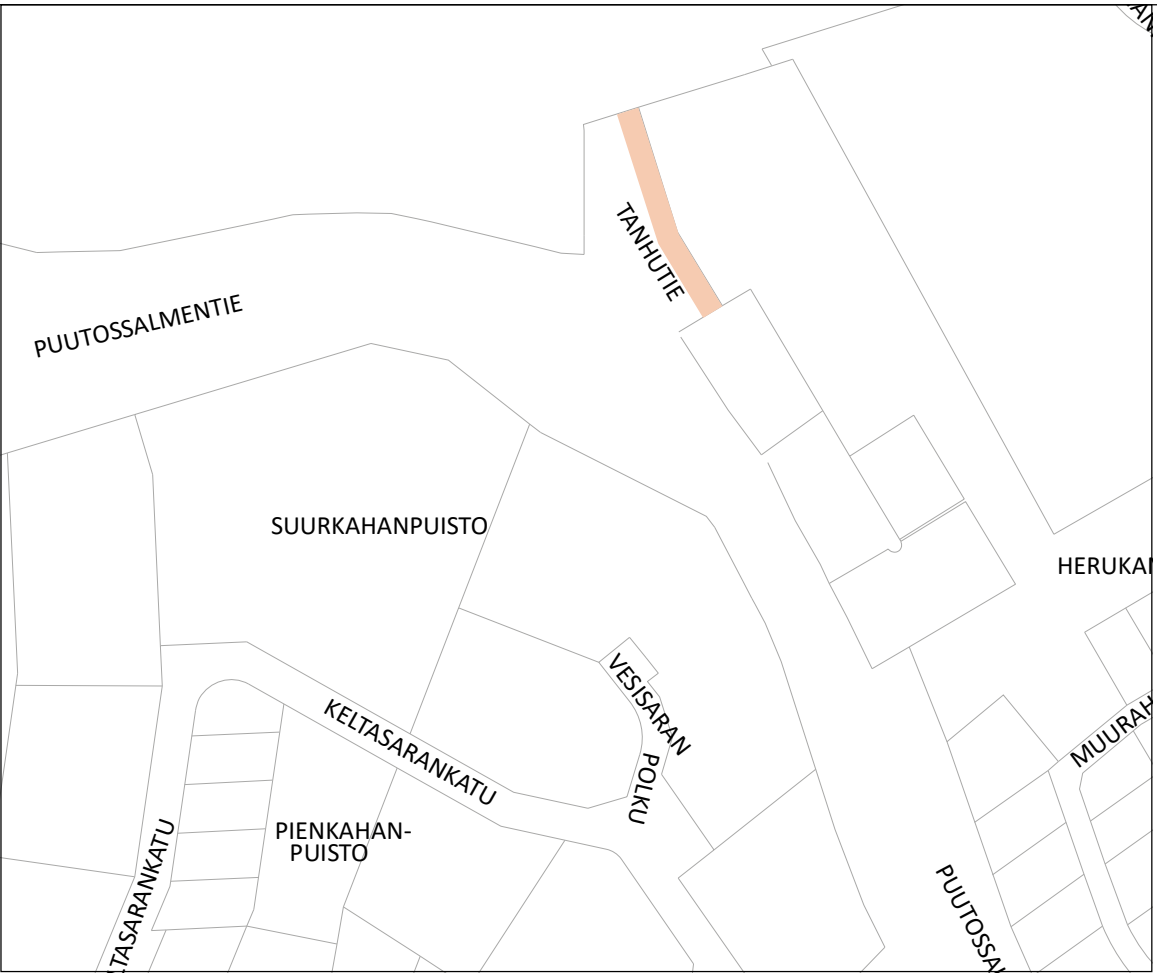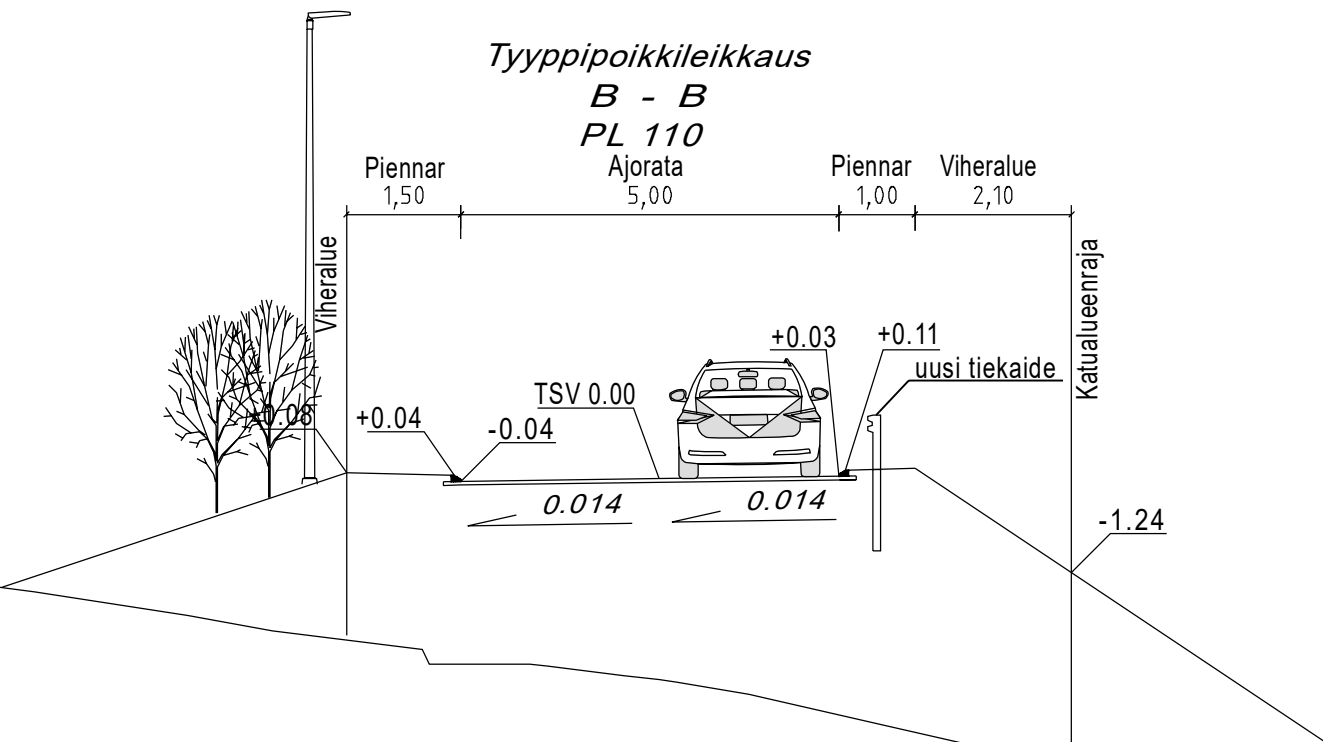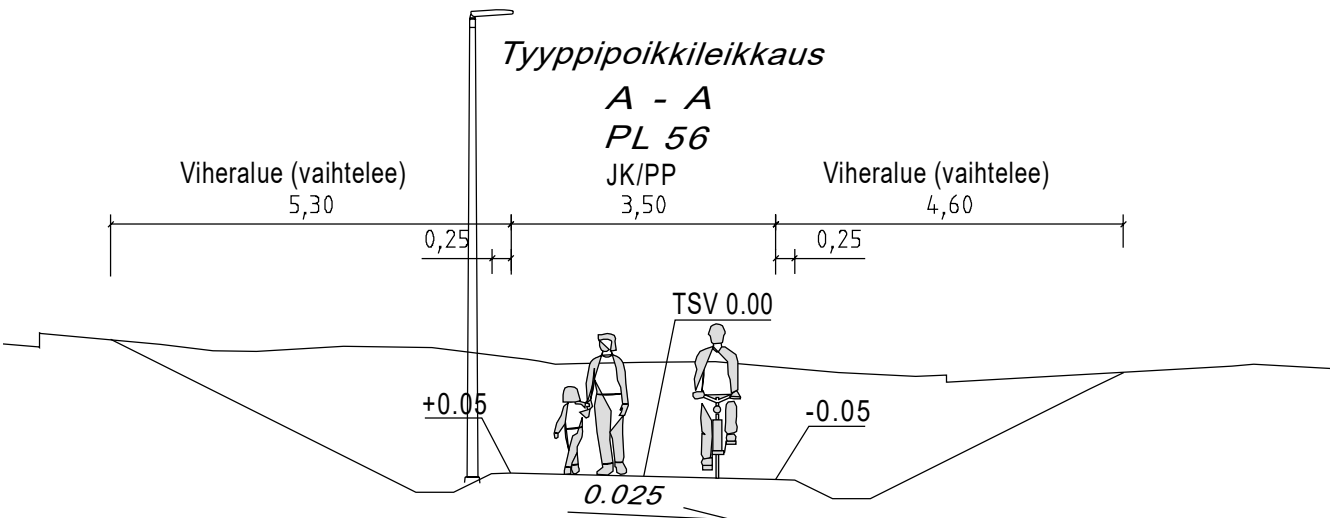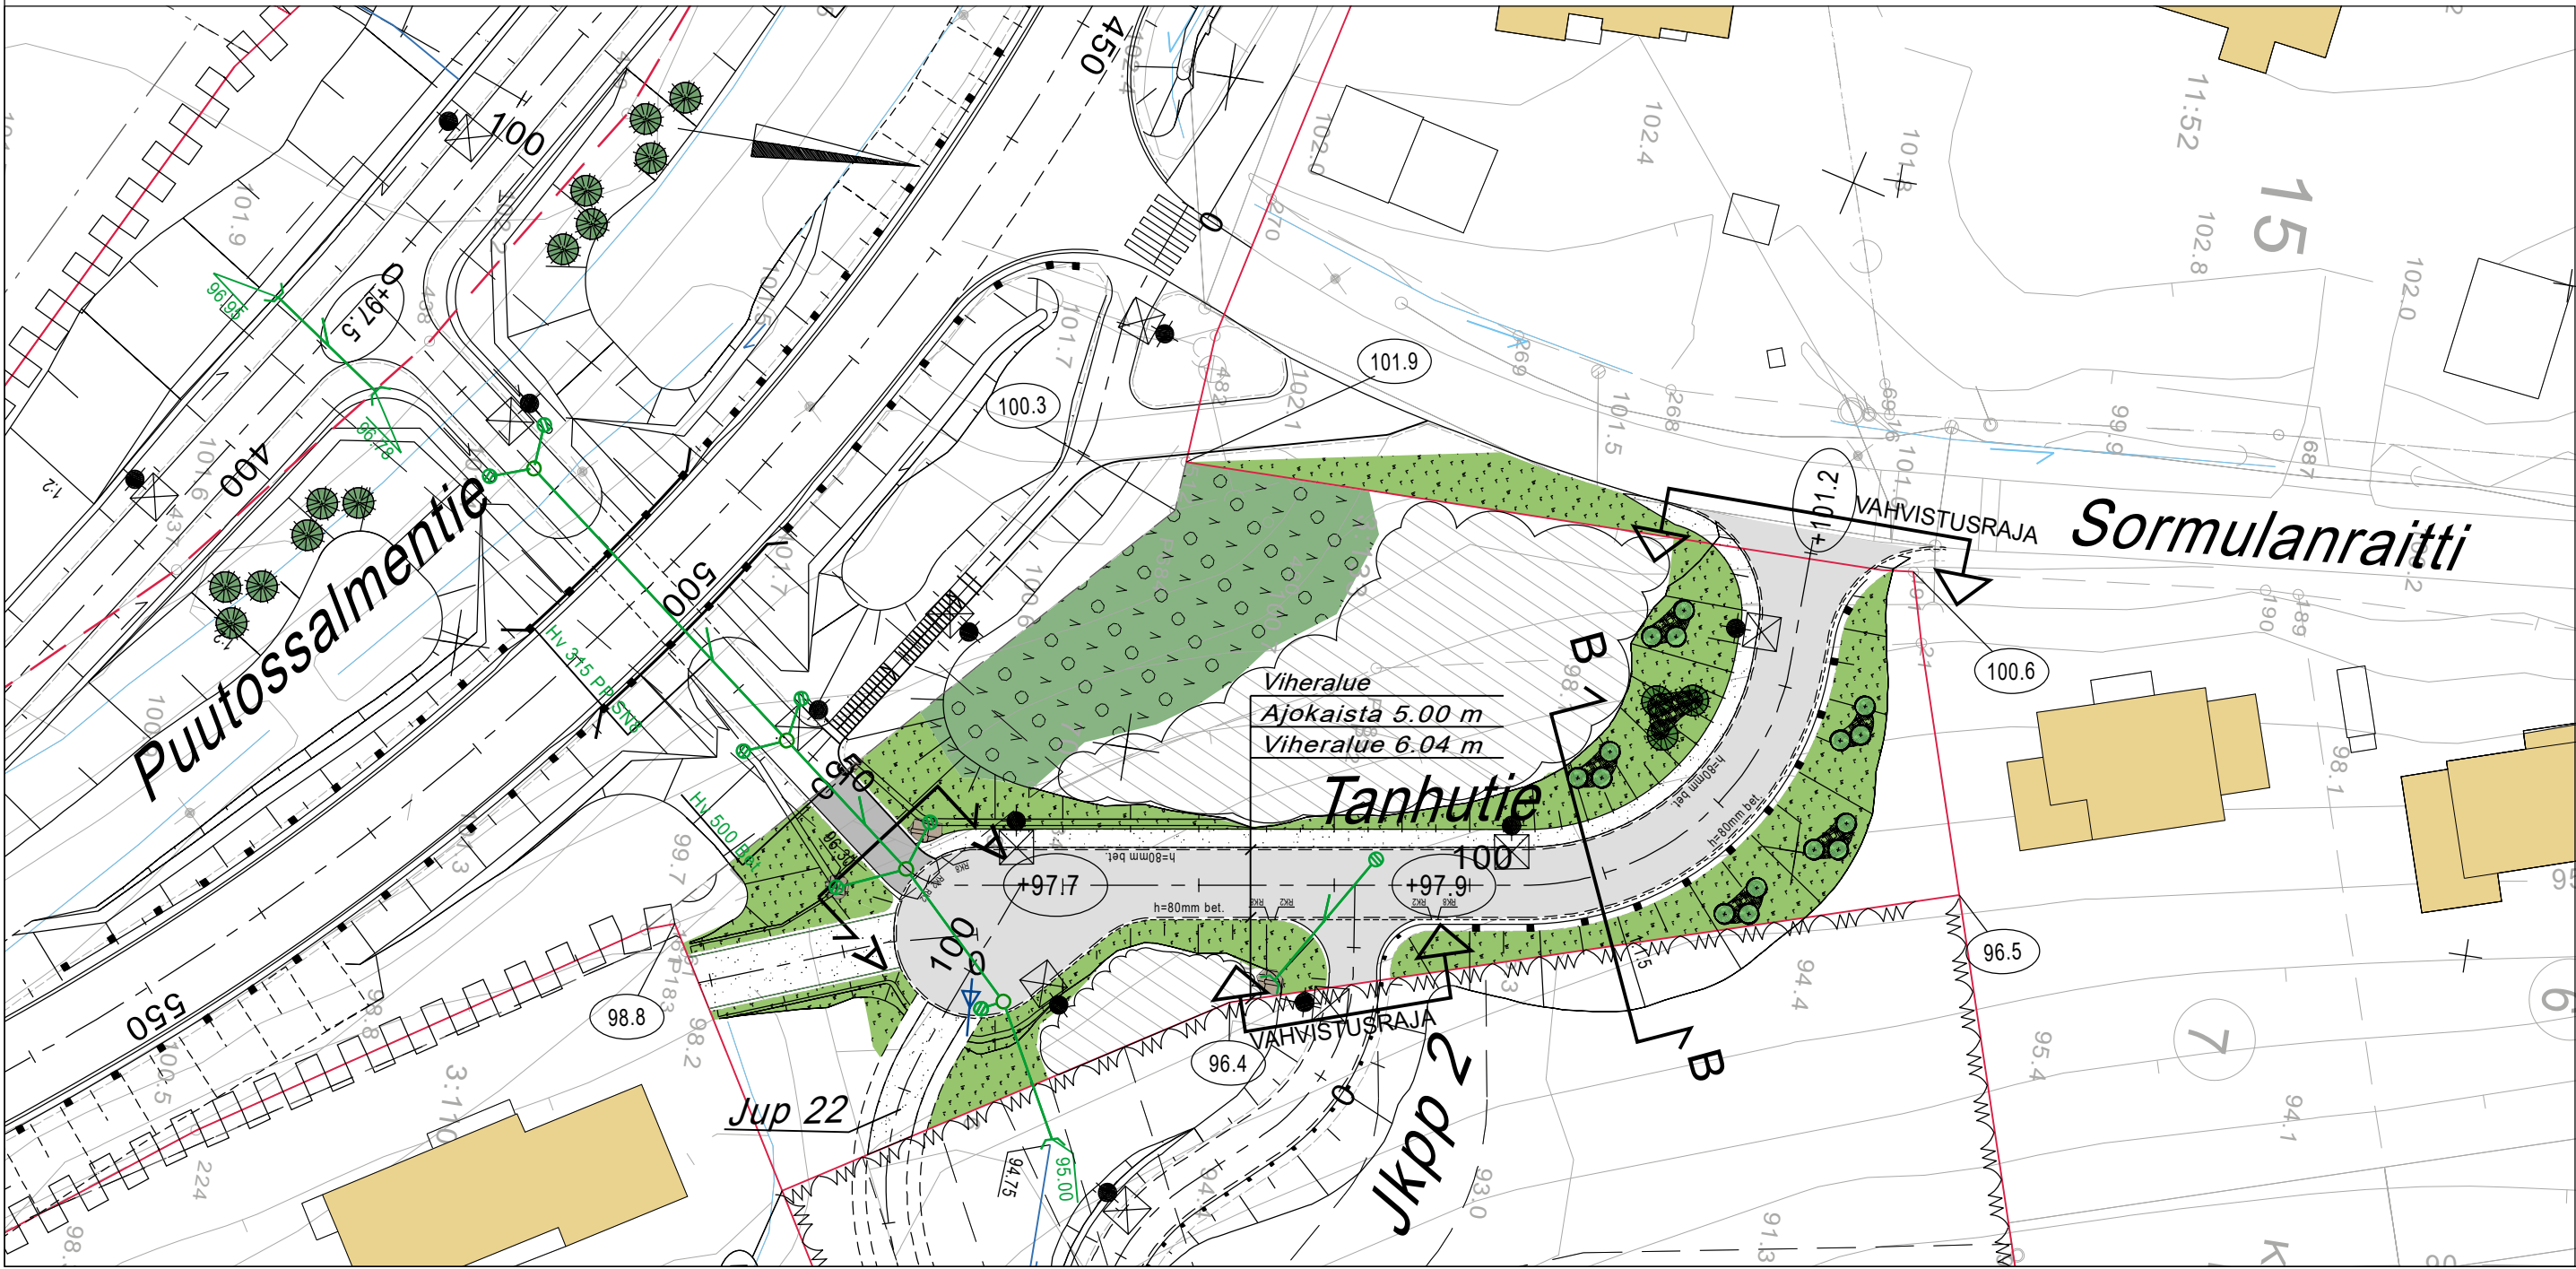

KORKEUSJÄRJESTELMÄ N2000
KOORDINAATTIJÄRJESTELMÄ ETRS-GK27
Liite on allekirjoitettu koneellisesti Kuopion kaupungin asianhallintajärjestelmässä.
Allekirjoituksen oikeellisuuden voi todentaa kirjaamosta.

MUUTOSTÄYDENNYS		PÄIVÄYS	NIMI
Kohde		Piirustuksen sisältö	Mittakaava
HILTULANLAHTI 36		ASEMAPIIRUSTUS	1:500
TANHUTIE		POIKKILEIKKAUKSET	1:100
VÄLILLÄ PUUTOSSALMENTIE-SORMULANTIE		Piirustuslaji	
		KATU- JA HULEVESISUUNNITELMA	
Päiväys		9.5.2022	Suunn. alue
Hyy.		A. Räsänen	259
Tark.		J. Korhonen/M. Niskanen	As.no
Suunn.			1599/2021
Piirt.			Projektiinro
			0096
Suunn.ala		TKA	Piir. nro
Työnro		1510062800	1
hyy.			Piirustusnro
			1
Muutos			Muutos
			9.5.2022
suunnittelija		piirt.	tark.
Tuomas Turunen		SKuk	Teemu Matilainen