




KIINTEISTÖ A	Viher- alue ja oja	Yhdistetty jalkakäytävä ja pyörätie	Istutus- kaista	Ajorata	Jalka- käytävä	KIINTEISTÖ B
TALVIKUNNOSSA- PITO - lumen ja jään poisto - lukuksen torjunta - hiekoitusuhkan poisto - jalkakäytävälle ja sen viereen aurattu- jen lumivallien pois- kallutus - katuojien ja sade- vesikourun pitämi- nen lumettomana ja jäättömänä	ei talvi- kunnos- sapitoa	Kunta	Kunta	Kunta	Kiint. B	TALVIKUNNOSSA- PITO - lumen ja jään poisto - lukuksen torjunta - hiekoitusuhkan poisto - jalkakäytävälle ja sen viereen aurattu- jen lumivallien pois- kallutus - katuojien ja sade- vesikourun pitämi- nen lumettomana ja jäättömänä
PUHTAANAPITO - ilan, lehtien, roskien, rikkaruohojen ja irtoneisten esineiden poisto - kasvillisuuden siistiminen	Kiint. A max. 3m	Kiinteistö A	Kunta	Kiint. A	Kiinteistö B	Kiint. B
MUU KUNNOSSA- PITO - päällysteen korjaus - kadun kalusteiden hoito - liikennemerkkien ja opasteiden hoito			Kunta			MUU KUNNOSSA- PITO - päällysteen korjaus - kadun kalusteiden hoito - liikennemerkkien ja opasteiden hoito

MERKINTÖJEN SELITYKSET

- Pääkatu (kunnossapitoluokka 1)
- Maantie
- Kokoojakatu (kunnossapitoluokka 2)
- Tonttikatu (kunnossapitoluokka 3)
- Yksityinen tonttikatu
- Bussikaista
- Yhdistetty pyörätie ja jalkakäytävä
- Eroteltu pyörätie ja jalkakäytävä
- Bussipysäkki
- Ennustettu liikennemäärä (ajoneuvoa/vrk)
- Pysäköintialue
- Pysäköintialueen kapasiteetti
- Nopeusrajoitus
- Ali/ylikulku
- Suojatie
- Liikennevaloristeys

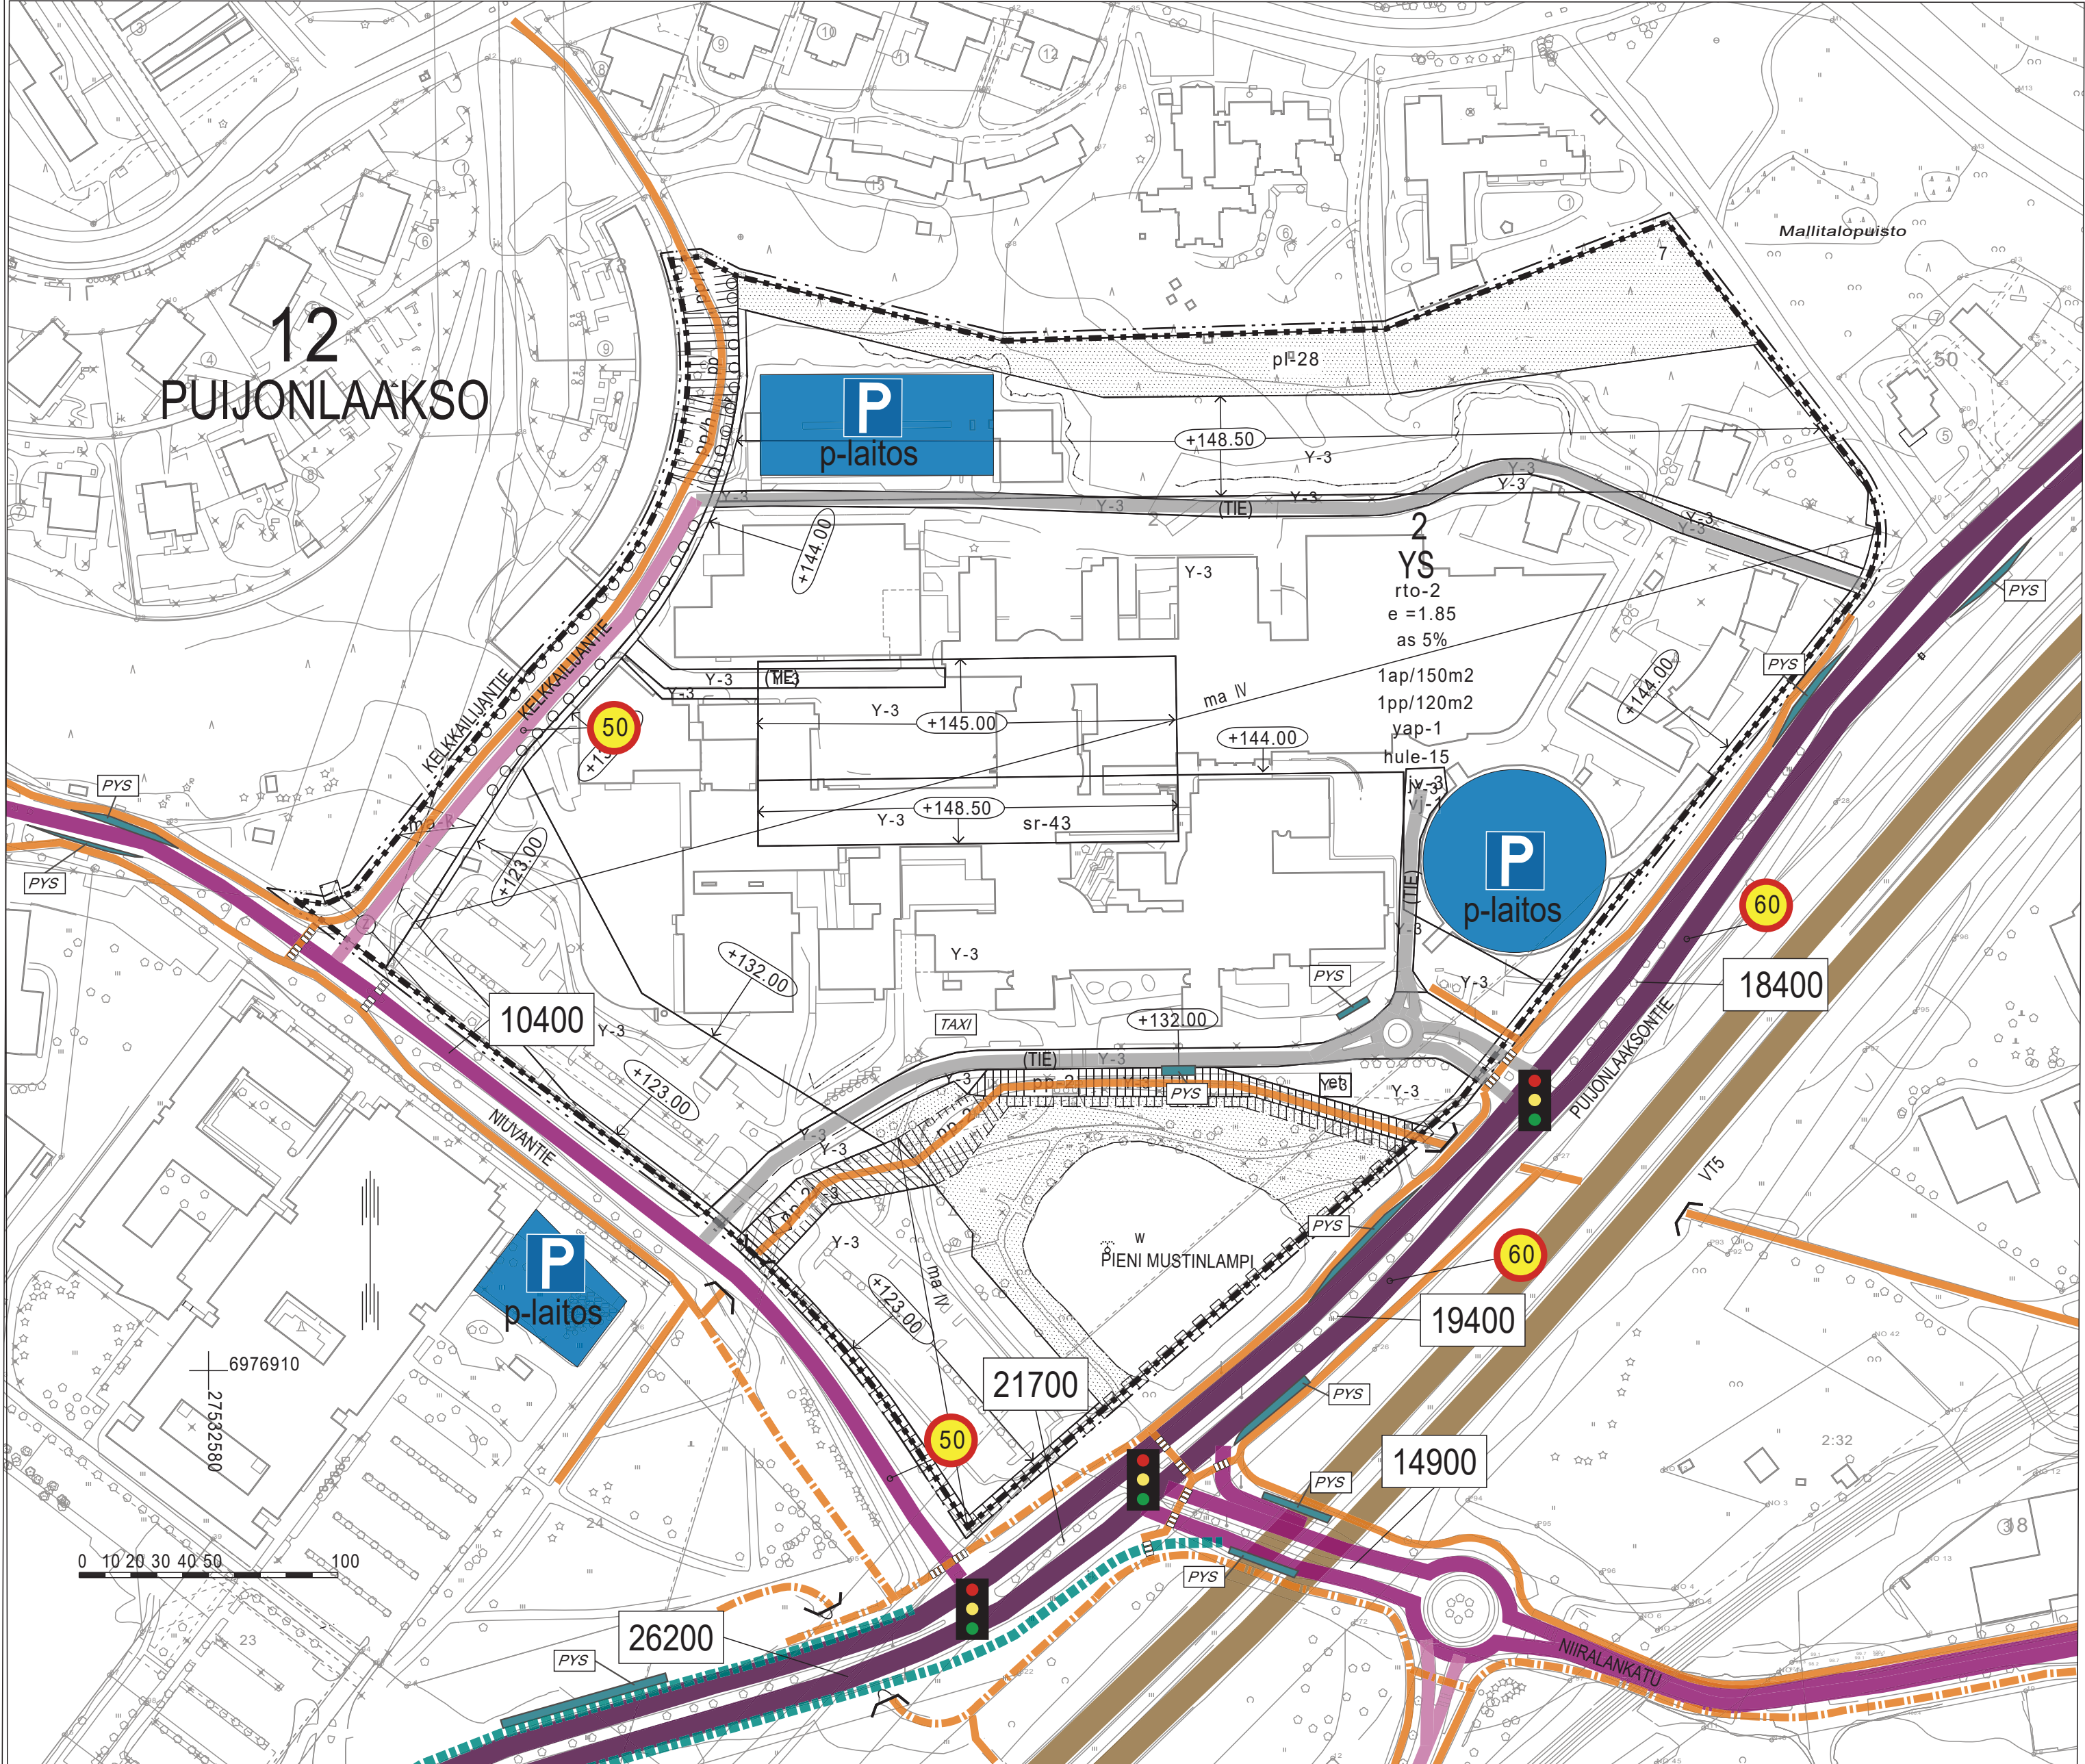

KORKEUSJÄRJESTELMÄ N2000
KOORDINAATTIJÄRJESTELMÄ ETRS-GK27

Liite on allekirjoitettu koneellisesti Kuopion kaupungin asianhallintajärjestelmässä.

Allekirjoituksen oikeellisuuden voi todentaa kirjaamosta.

C		
B		
A		
MUUTOS/TÄYDENNYS	PÄIVÄYS	NIMI
Kohde	Piirustuksen sisältö	Mittakaava
PUIJONLAAKSO 012	ASEMAPIIRUSTUS	1:2000
PUIJON SAIRAALA 882	TYYPPIPOIKKILEIKKAUKSET	1:100
LIKENNEVERKKOSUUNNITELMA	Piirustuslaji	LIIKENNE
	Päiväys	24.3.2022
	Hyv.	A.RÄSÄNEN
	Asenn.	2772/2022
	Asemak. tark.	J.ESKELINEN
	Suunn./Tark.	A-M.KORHONEN
	Piirt.	1
KUOPIO		
KAUPUNKISUUNNITTELUPALVELUT, KUNNALLISTEKNINEN SUUNNITTELU		
PL 1097 (SUOKATU 42), 70111 KUOPIO		
(017)182 111, www.kuopio.fi		