

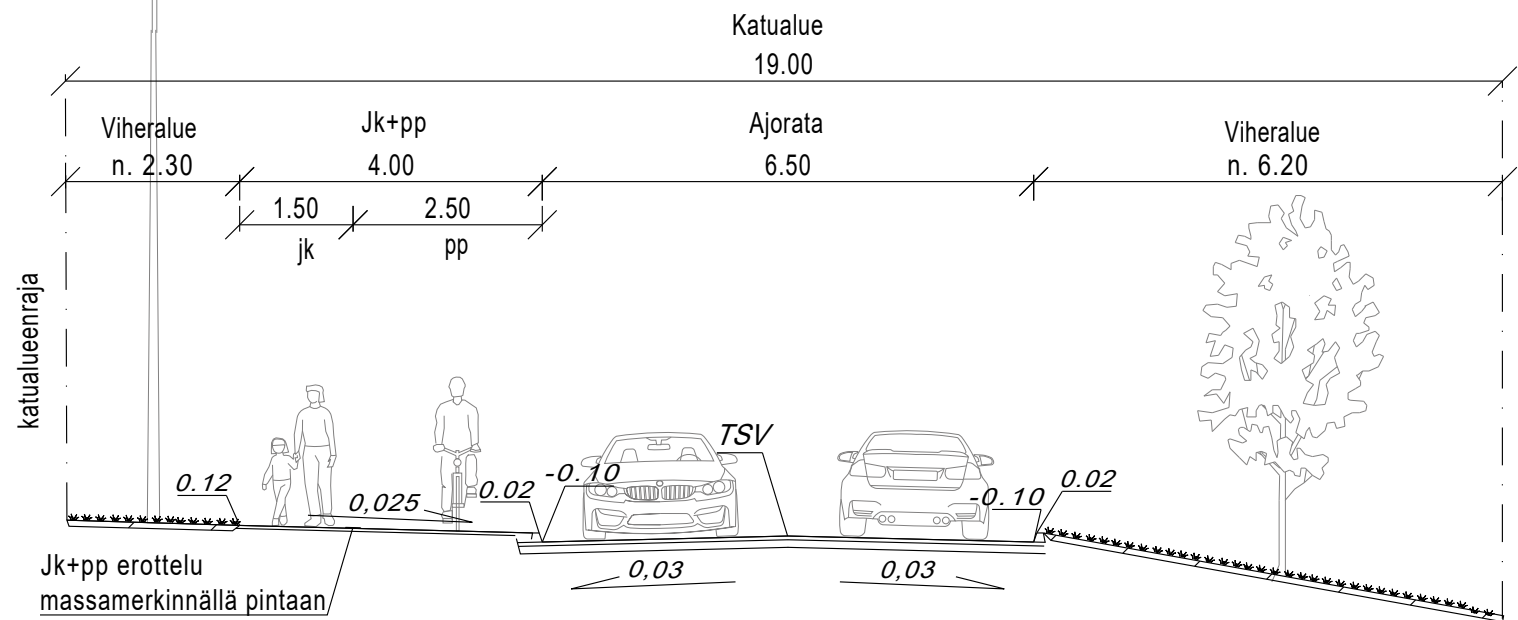


Tyyppipoikkileikkaus A-A

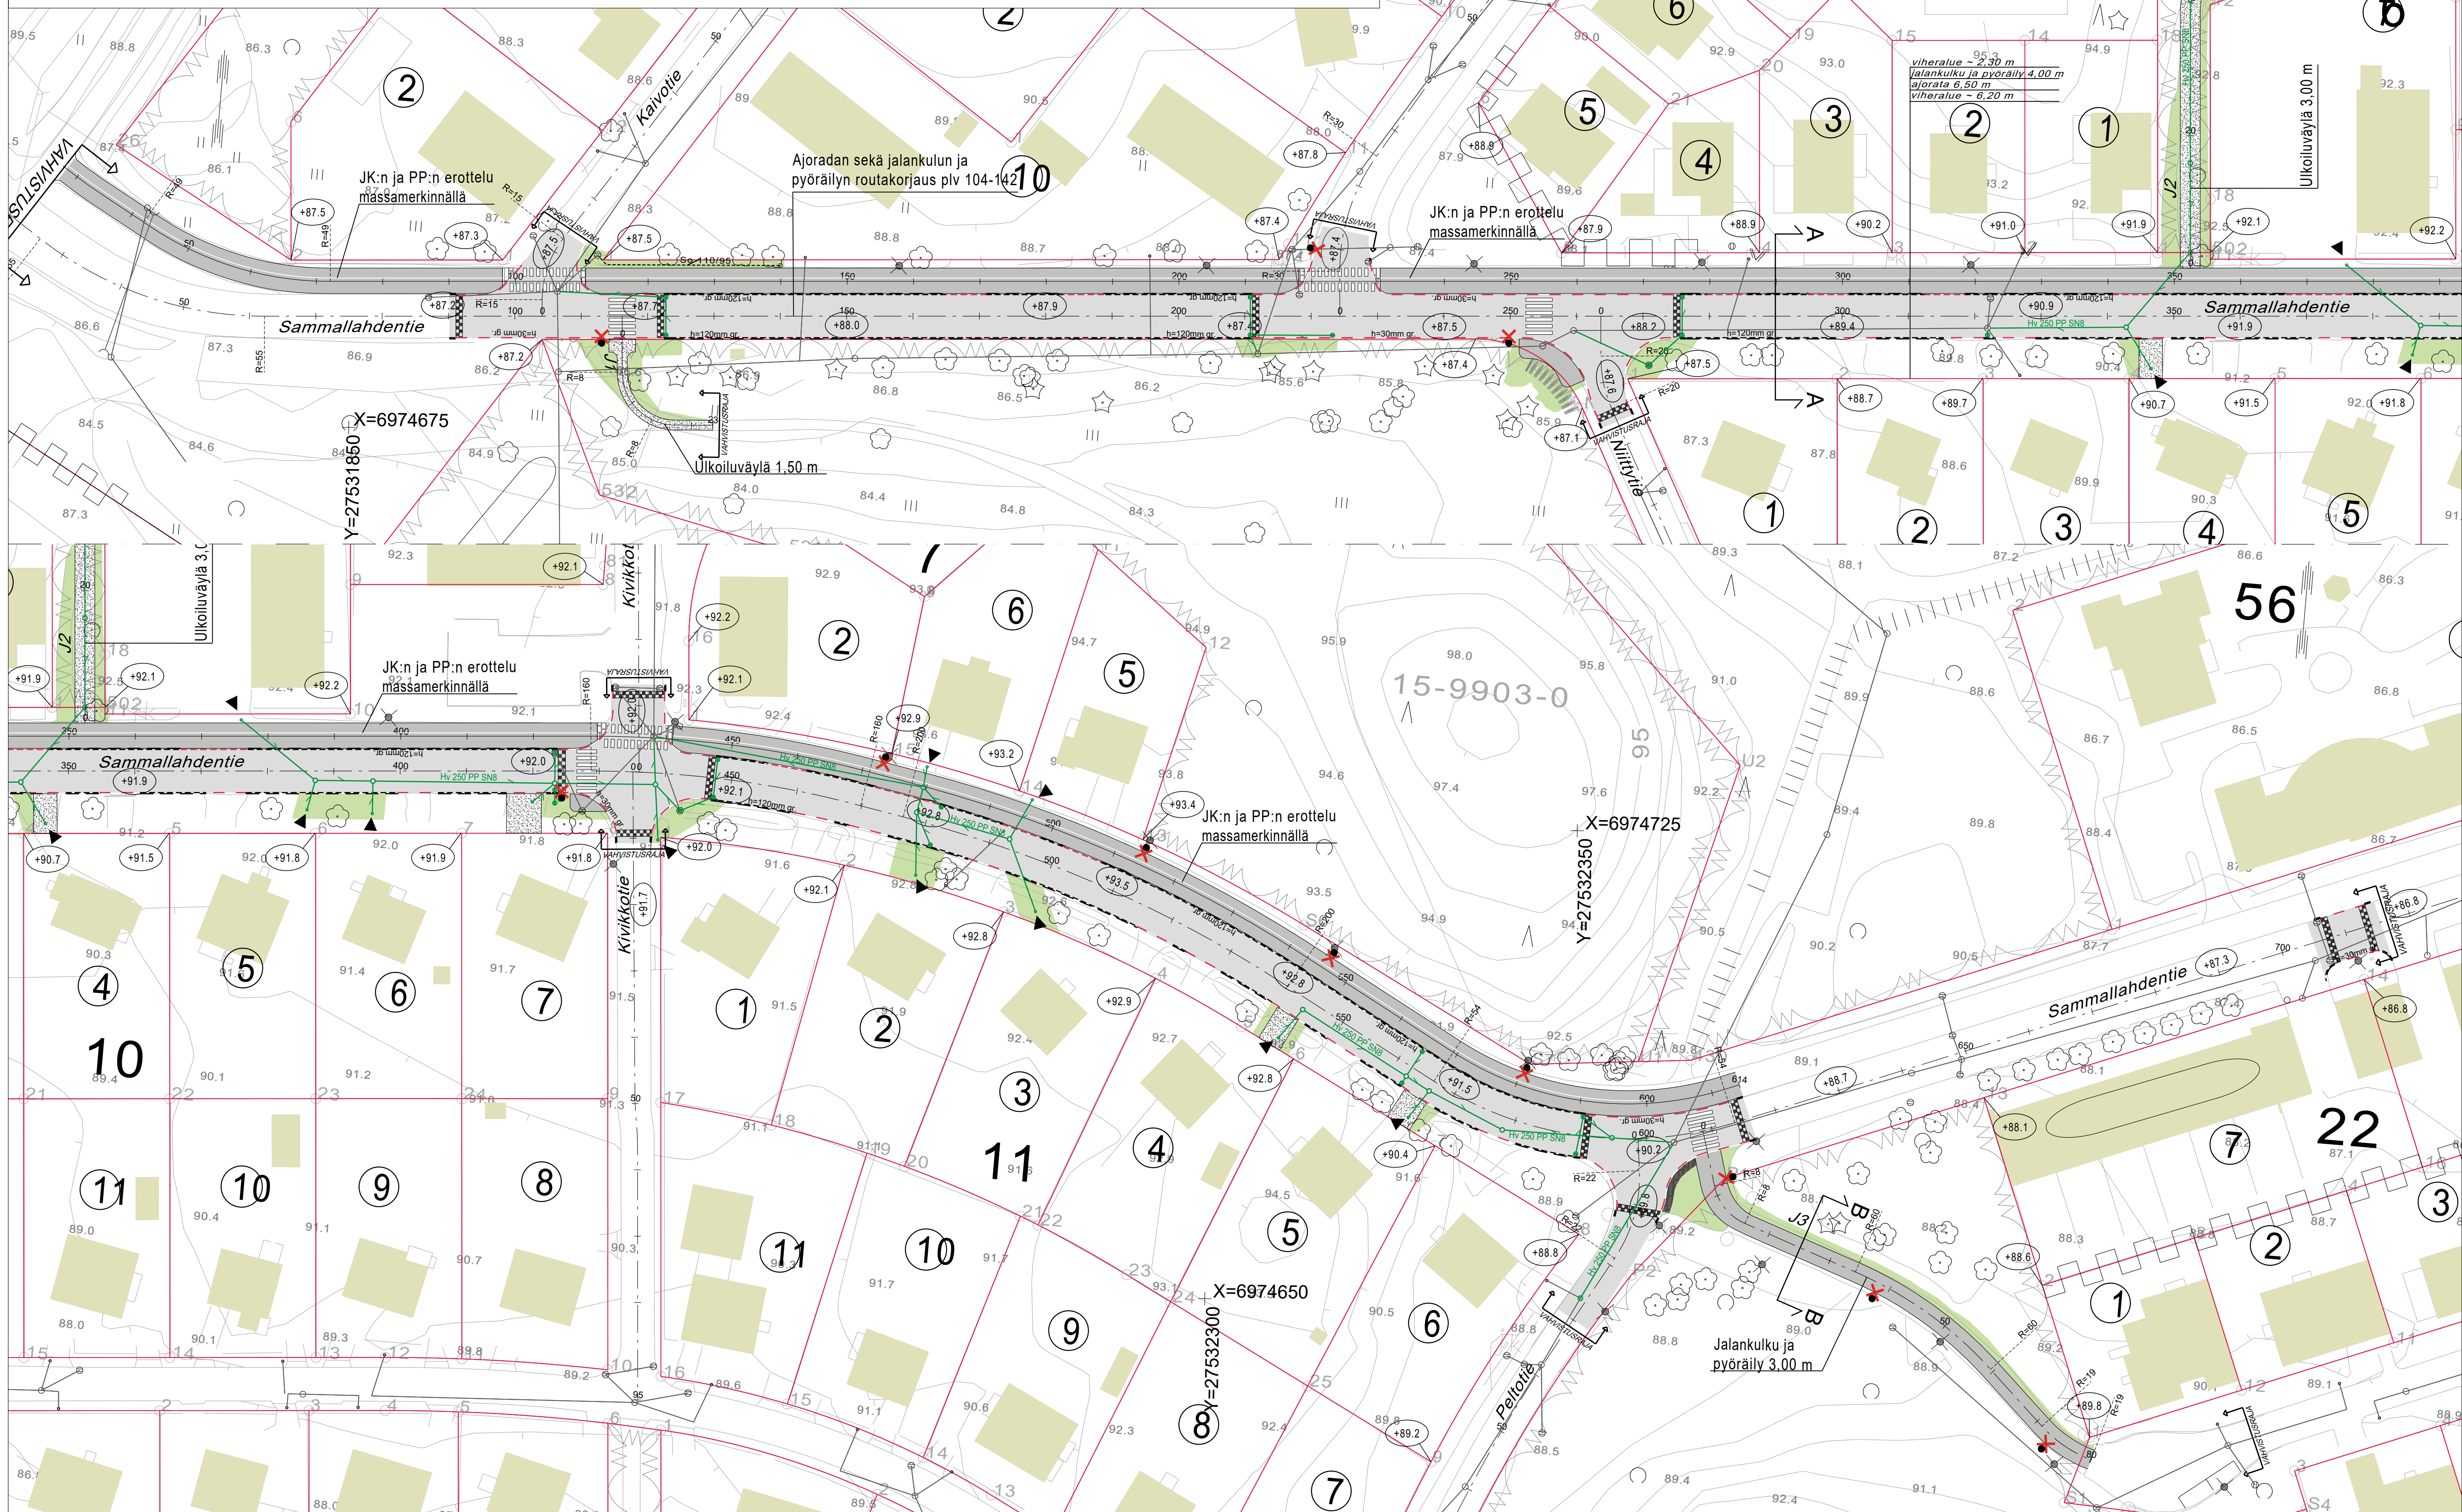

Tyyppipoikkileikkaus B-B

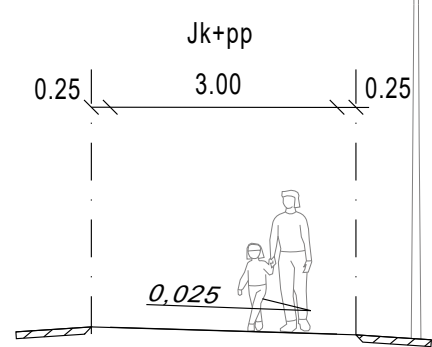

MERKINTÖJEN SELITYKSET

- Tontin raja
- Rajapyykki
- Tontin numero
- Korttelin numero
- Paalutuslukema
- Kaar säde
- Leikkaus
- Suojatie
- Rakennus
- Kadun likim. korkoasema (suun.)
- Maanpinnan likim. korkeus tontilla
- Reunakivi, graniitti
- Reunakivi, madallettu
- Reunakivi, luiskattu
- Betonikivi, musta
- Maisemanurmi 1
- Asfaltti, ajorata
- Asfaltti, jalankulku ja pyöräily
- Jk+pp erottelu massamerkinällä
- Ulkoluväylä
- Valaisinpylväs, nyk.
- Valaisinpylväs, uusi
- Poistettava puusto
- Säilyvä lehtipuu/havupuu, mit.
- Avo-oja
- Hidaste / korotettu alue

Nykyinen hulevesijärjestelmä

- Hulevesikaivo
- Hulevesiviemäriputki
- Ohjeellinen hulevesijärjestelmä
- Hulevesikaivon ohjeellinen sijainti
- Huleveden tarkastuskaivo
- Hulevesiviemäriputki
- Putkikoko- ja materiaali
- Hulevedentonniiliytymä



Suunnitelma-aineisto © Kuopion kaupunki 2021

KORKEUSJÄRJESTELMÄ N2000
KOORDINAATTIJÄRJESTELMÄ ETRS-GK27

Liite on allekirjoitettu koneellisesti Kuopion kaupungin asianhallintajärjestelmässä.
Allekirjoituksen oikeellisuuden voi todentaa kirjaamosta.

C			
B			
A			
MILITÖSTÄYDENSIS		PÄIVÄYS	NIMI
Kode		Piirustuksen sisältö	Mittakaava
SÄRKINIEMI 015		ASEMAPIIRUSTUS	1:500
SAMMALLAHDENTIE		POIKKILEIKKAUS	1:100
Sopenpuisto, J1, J2, J3		Piirustustilaj	
KATU- JA HULEVESISUUNNITELMA		Päiväys	Suunn. alue
KUOPIO		3.6.2022	142
KAUPUNKISUUNNITTELUPALVELUT, KUNNALLISTEKINEN SUUNNITTELU		Hv.	As.mro
PL 1097 (SUOKATU 42), 70111 KUOPIO		A.RASANEN	6293/2020
(017)182 111, www.kuopio.fi		Asemat. tark.	Projekti
Suunn./Tark.		J.KORHONEN	0070
Piir.			Piir. mro
1			
Infrasuunnittelu Oy		Suunnittelija V.Takinen	
Keräsimontie 7 07400 KAJAANI www.infrasuunnittelu.fi		Tarkastanut A.Hintsala	
INFRA SUUNNITTELU			