ALUEJAKO

1. LEIKKIALUE 2301 m²
nykyisen leikkipuiston peruskunnostus ja laajennus

2. UUSI ULKOKUNTOSALI 240 m²
vanhan leikkialueen paikalle

3. JALOPUUMETSÄ 7110 m²
kunnostus ja hoito

4. KETO 580 m²
perustetaan nykyisen nurmialueen paikalle

5. TÄTILÄ 1700 m²
ei muutoksia tässä yhteydessä

6. PUISTOMETSÄ 6525 m²
kunnostus ja hoito

7. KOIRAPUISTO 953 m²
nykyisen koirapuiston peruskunnostus

8. UUSI TALVILIUKUMÄKI 470 m²

9. KUNNOSTETTAVA PUISTOKÄYTÄVÄ 1370 m²

10. UUSI PUISTOKÄYTÄVÄ 358 m²

PUISTOALUE YHT. 21607 m2

MERKINNÄT

- Oleva lehtipuu
- Oleva havupuu
- Poistettava puu
- Perenna / pensas
- Lisättävä lahopuu
- Lahopuuaita
- Istutettava lehtipuu
- Istutettava pensas
- Nykyinen valaisin
- Suunniteltu valaisin

KUNTOILUVÄLINEET, ULKOKUNTOSALI

- V_1 Selänojennus, dippi ja vatsapenkki
- V_2 Penkkipunnerrus
- V_3 Jalkakyykky
- V_4 Hauiskääntö
- V_5 Esteetön etupunnerrus
- V_6 Vaakasoutu
- V_7 Street Workout, riipuntateline

LEIKKI- JA PELIVÄLINEET

- L_1 Tornileikki kiipeilyteline
- L_2 Kiipeily pienet lapset; tornit, tunneli ja liukumäki
- L_3 Linnunpesäkeinu
- L_{4-7} Keinutelineet ja keinut
- L_8 Spinner Bowl
- $L_{9,}L_{10}$ Jousikeinu, eläinhahmot
- L_{11} Hiekkalaatikko
- L_{12} Puureunainen monipeliareena

KALUSTEET JA VARUSTEET

- K_1 Pöytäryhmä
- K_2 Puistonpenkki
- K_3 Roska-astia
- K_4 EPDM-penkki
- K_5 Katos
- K_6 Molok-jätesäiliö
- K_7 Pyöräpysäköinti, 10 paikkaa

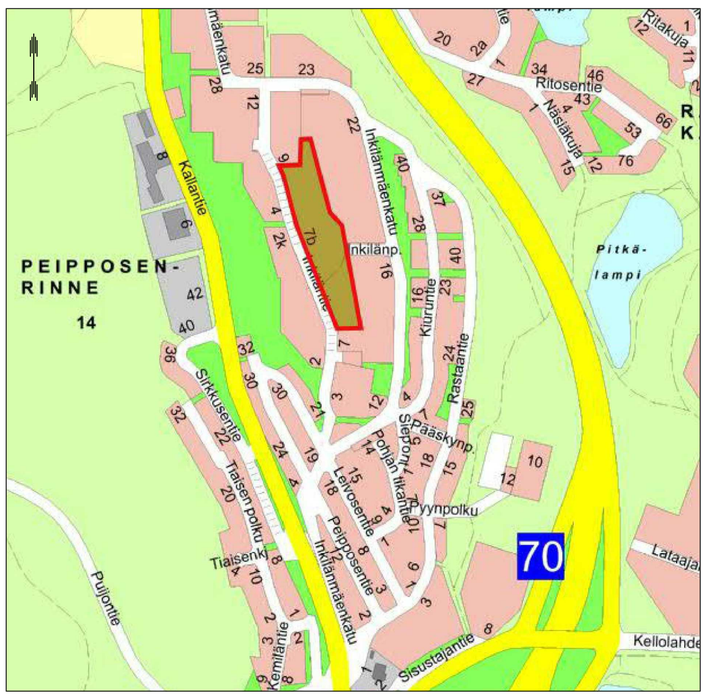

KORKEUSJÄRJESTELMÄ N2000
KOORDINAATTIJÄRJESTELMÄ ETRS-GK27

Liite on allekirjoitettu koneellisesti Kuopion kaupungin asianhallintajärjestelmässä.
Allekirjoituksen oikeellisuuden voi todentaa kirjaamosta.

	MUUTOS/TÄYDENNYS	PÄIVÄYS	NIMI
C			
B			
A			

Kohde
Peipposenrinne 014
Inkilänpuiston peruskunnostus
Yleissuunnitelma

Piirustuksen sisältö
Asemapiirros

Mittakaava
1:500

Piirustuslaji
VIHERSUUNNITELMA

KUOPIO
KAUPUNKISUUNNITTELUPALVELUT, KUNNALLISTEKNINEN SUUNNITTELU
PL 1097 (SUOKATU 42), 70111 KUOPIO
(017)182 111, www.kuopio.fi

Päiväys	*13.9.2022*	Suunn. alue	*114*
Hyv.	*A.Räsänen*	As.nro	*3794/2022*
Asemak. tark.	*A.Siltavuori*		
Suunn./Tark.	*K.Huttunen/J.Korhonen*	Piir. nro	
Piirt.	*K.Huttunen/J.Korhonen*		*VIH2604*