

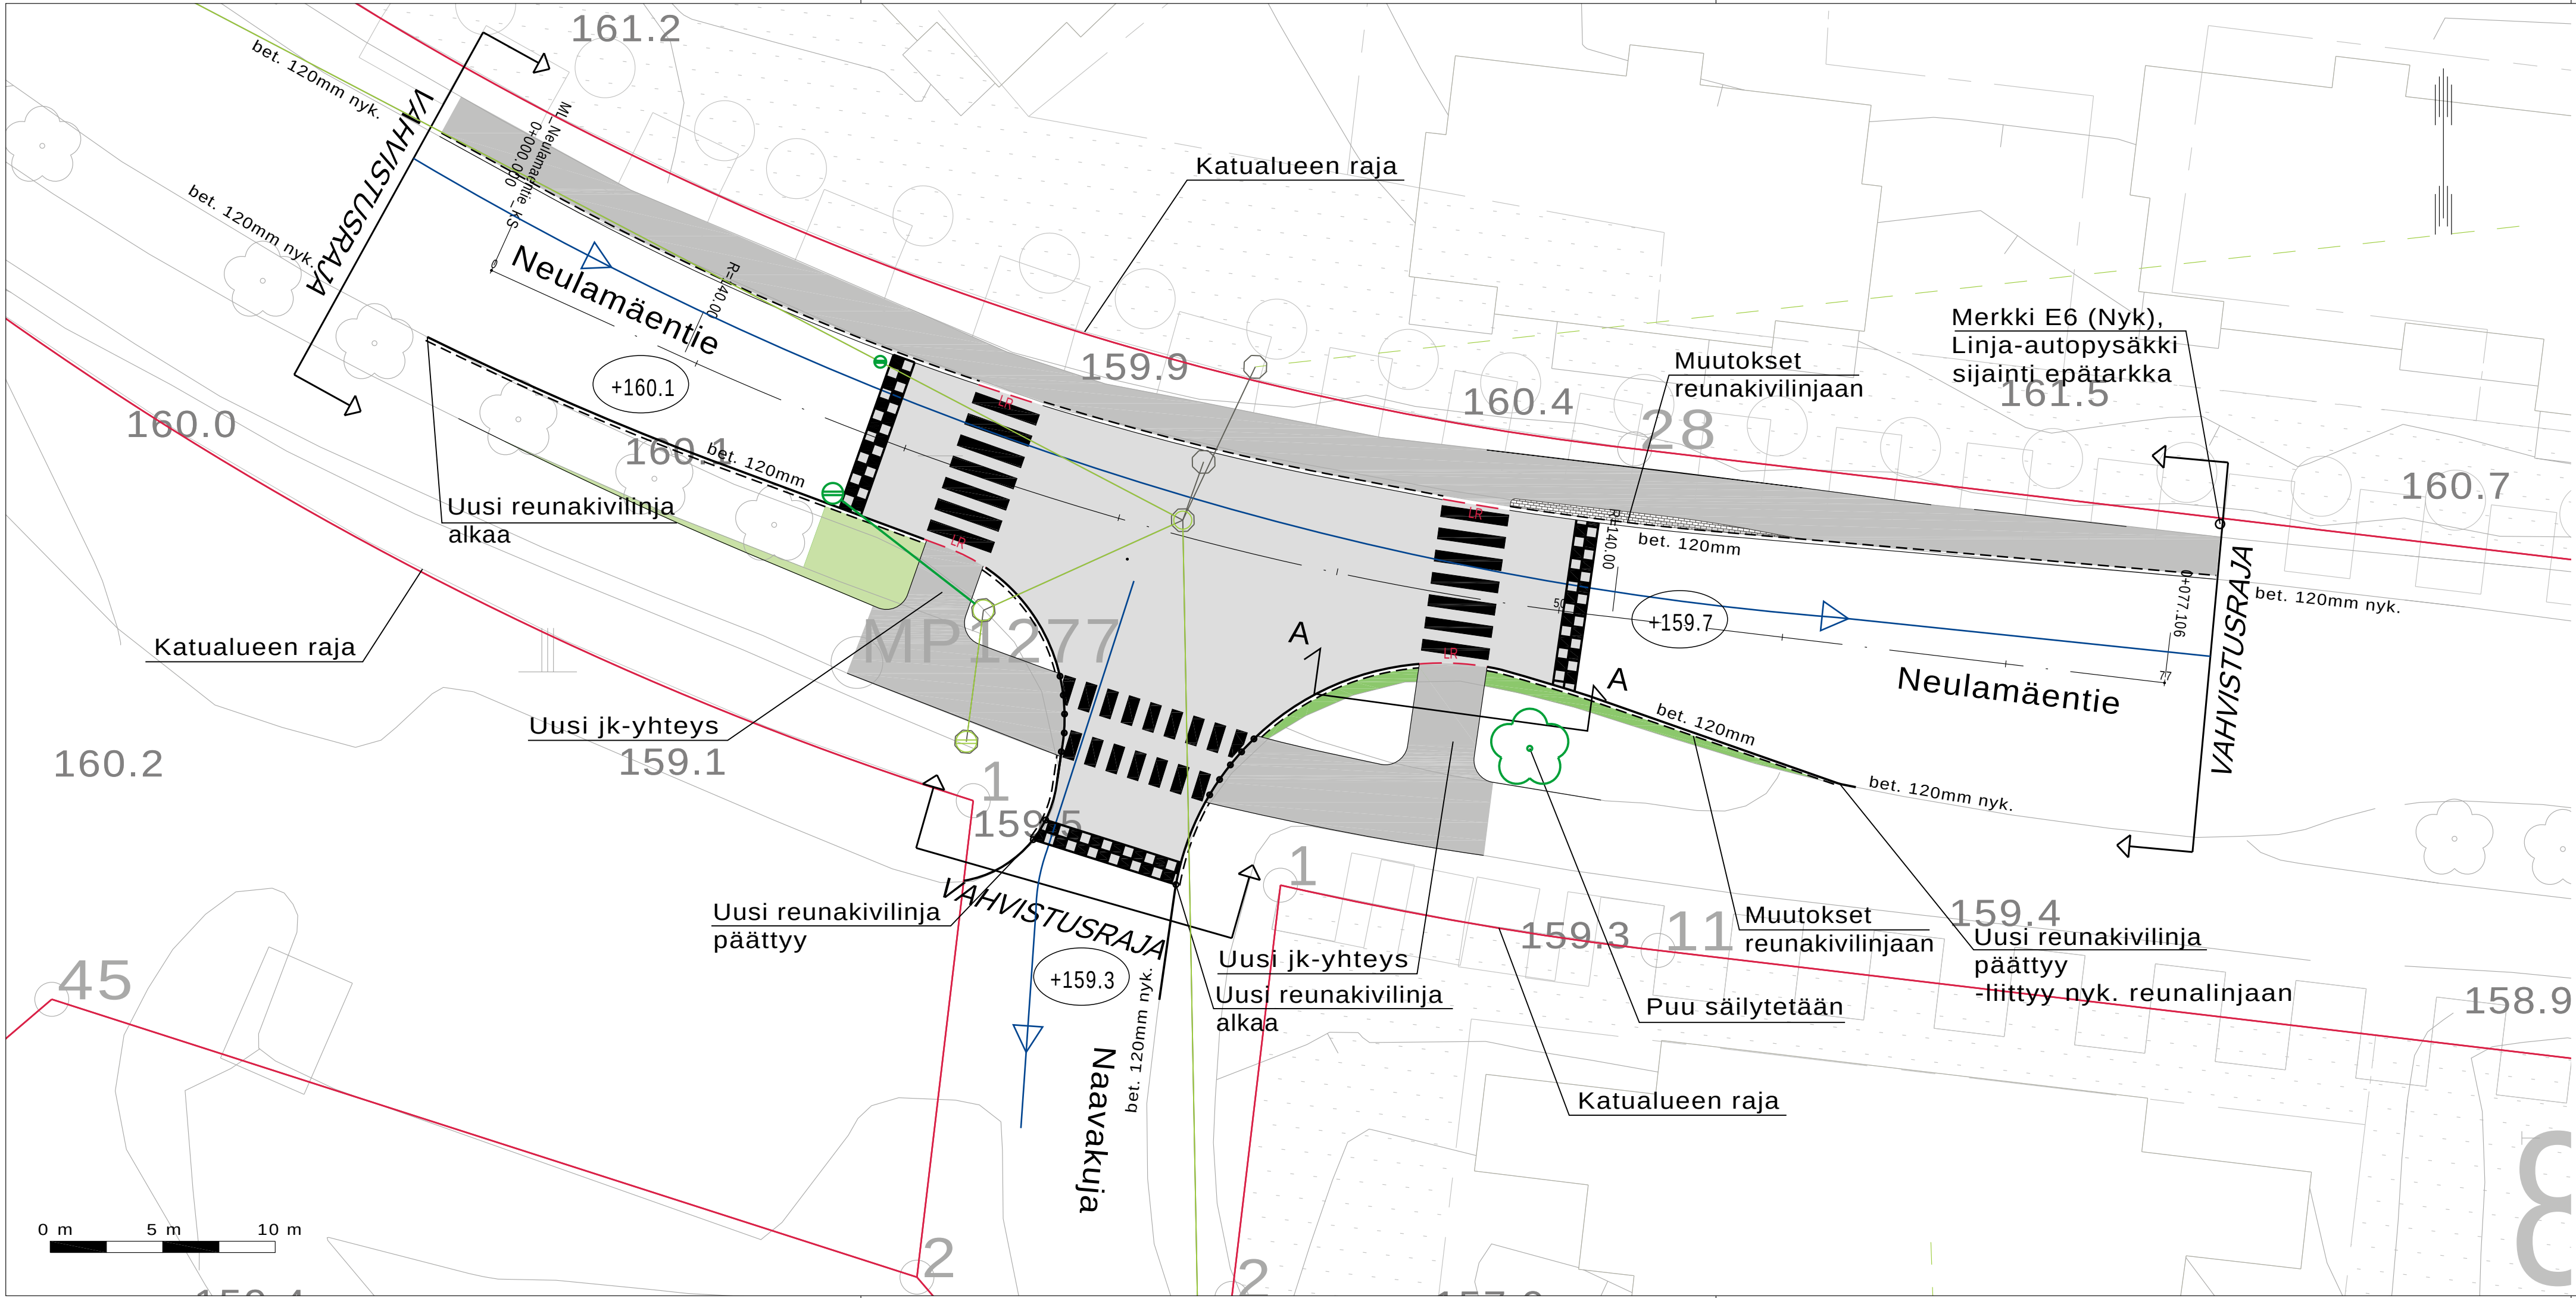


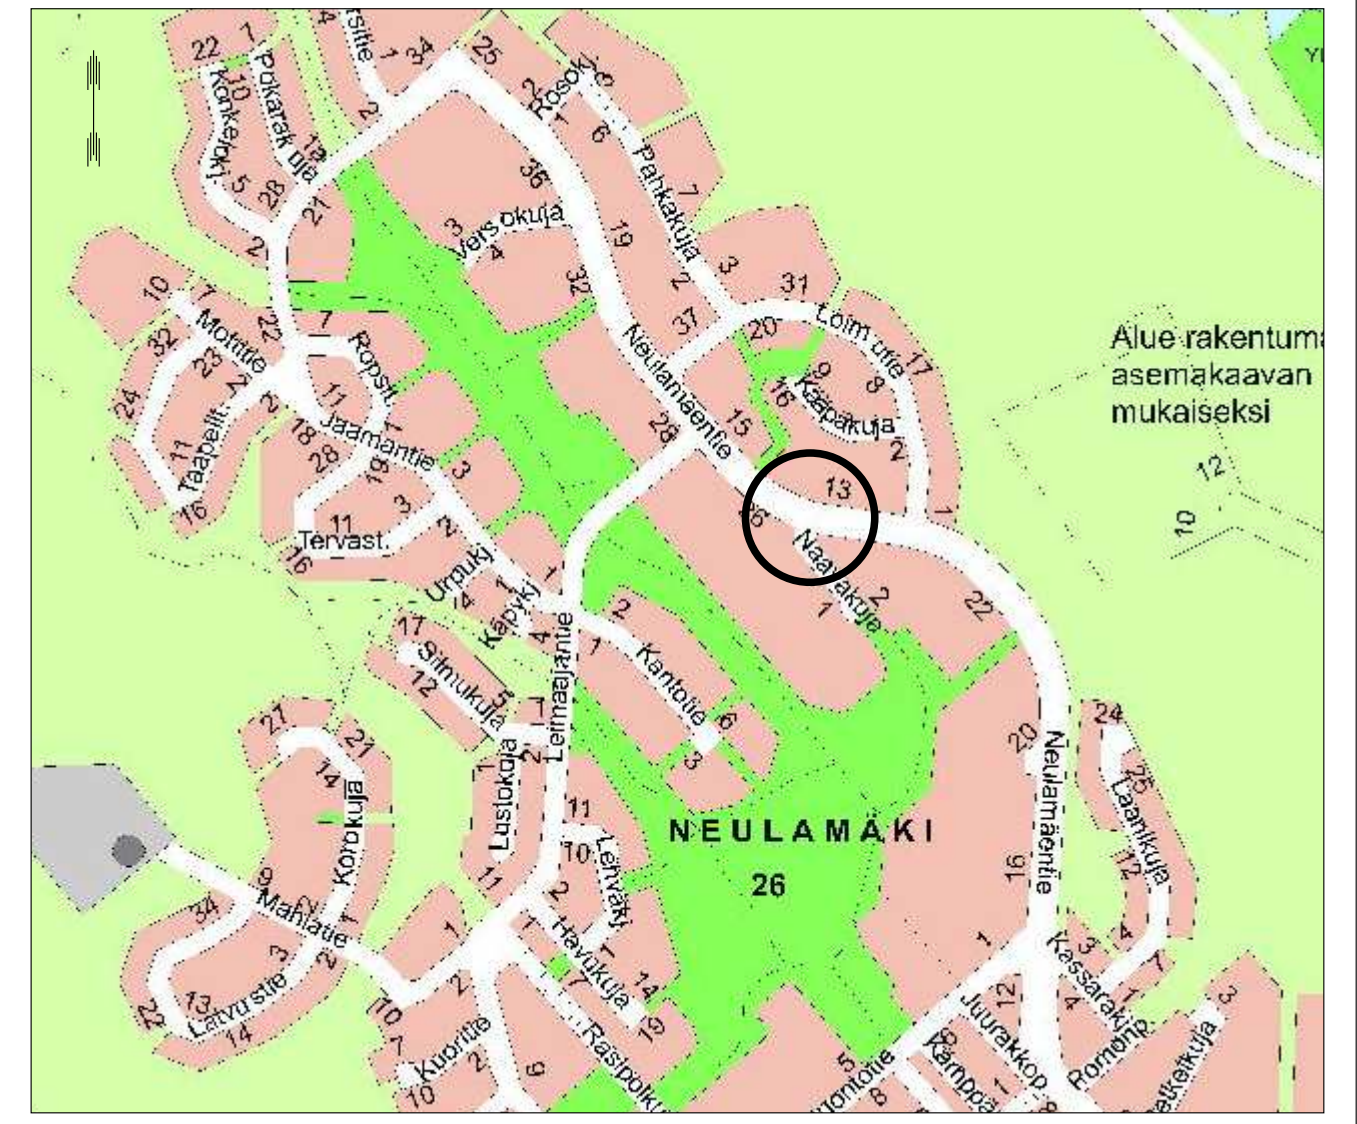

MERKINTÖJEN SELITYKSET

- ⑪ Kiinteistönnumero
- 23 Korttelin numero
- (+159.3) Maanpinnan korkeuslukema
- 200 Mittalinja
- R 500.00 Kaarresäde
- 83.5 Maanpinnan korkeus, nykyinen
- Asfalttiviiste
- Reunakivi 12 cm/nykyinen betoninen
- Luiskattu reunakivi
- Asfaltointi
- Nurmetus
- Suojatie
- Pyörätien jatke
- Korotusosa, viisteet viisteiden pituus 1,0 metriä ruudukko 0,5 m x 0,5 m korotus +0.06m
- Tulvareitti

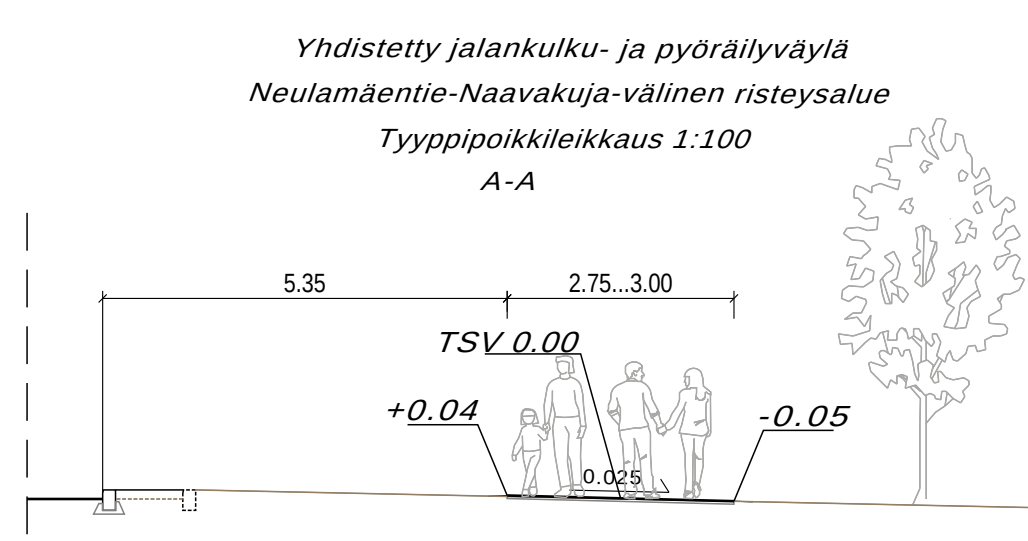

Suunnitelma-aineisto © Kuopion kaupunki 2022		
KORKEUSJÄRJESTELMÄ N2000 KOORDINAATTIJÄRJESTELMÄ ETRS-GK27		
Liite on allekirjoitettu koneellisesti Kuopion kaupungin asianhallintajärjestelmässä. Allekirjoituksen oikeellisuuden voi todentaa kirjaamosta.		
C		
B		
A		
MUUTOS/TÄYDENNYS		PÄIVÄYS
Kohde		NIMI
NEULAMÄKI (26.)		Piirustuksen sisältö
ASEMAPIIRUSTUS		Mittakaava
POIKKILEIKKAUS		1:200
Neulamäent.-Naavak.		1:100
Liittymäalueen liikenneturvallisuuden parant.		
Liittymäalueen korotus		
KATU- JA HULEVESISUUNNITELMA		
Päiväys	23.9.2022	Suunn. alue
Hyv.	A. Räsänen	135
Asemak. tark.	A. Siltavuori	As.nro
Suunn./Tark.	J. Karppinen	6181/2022
Piirt.	J. Karppinen	Projektinro
		0148
		Piir. nro
		001
KUOPIO		
KAUPUNKISUUNNITTELUPALVELUT, KUNNALLISTEKINEN SUUNNITTELU		
PL 1097 (SUOKATU 42), 70111 KUOPIO		
(017)182 111, www.kuopio.fi		