



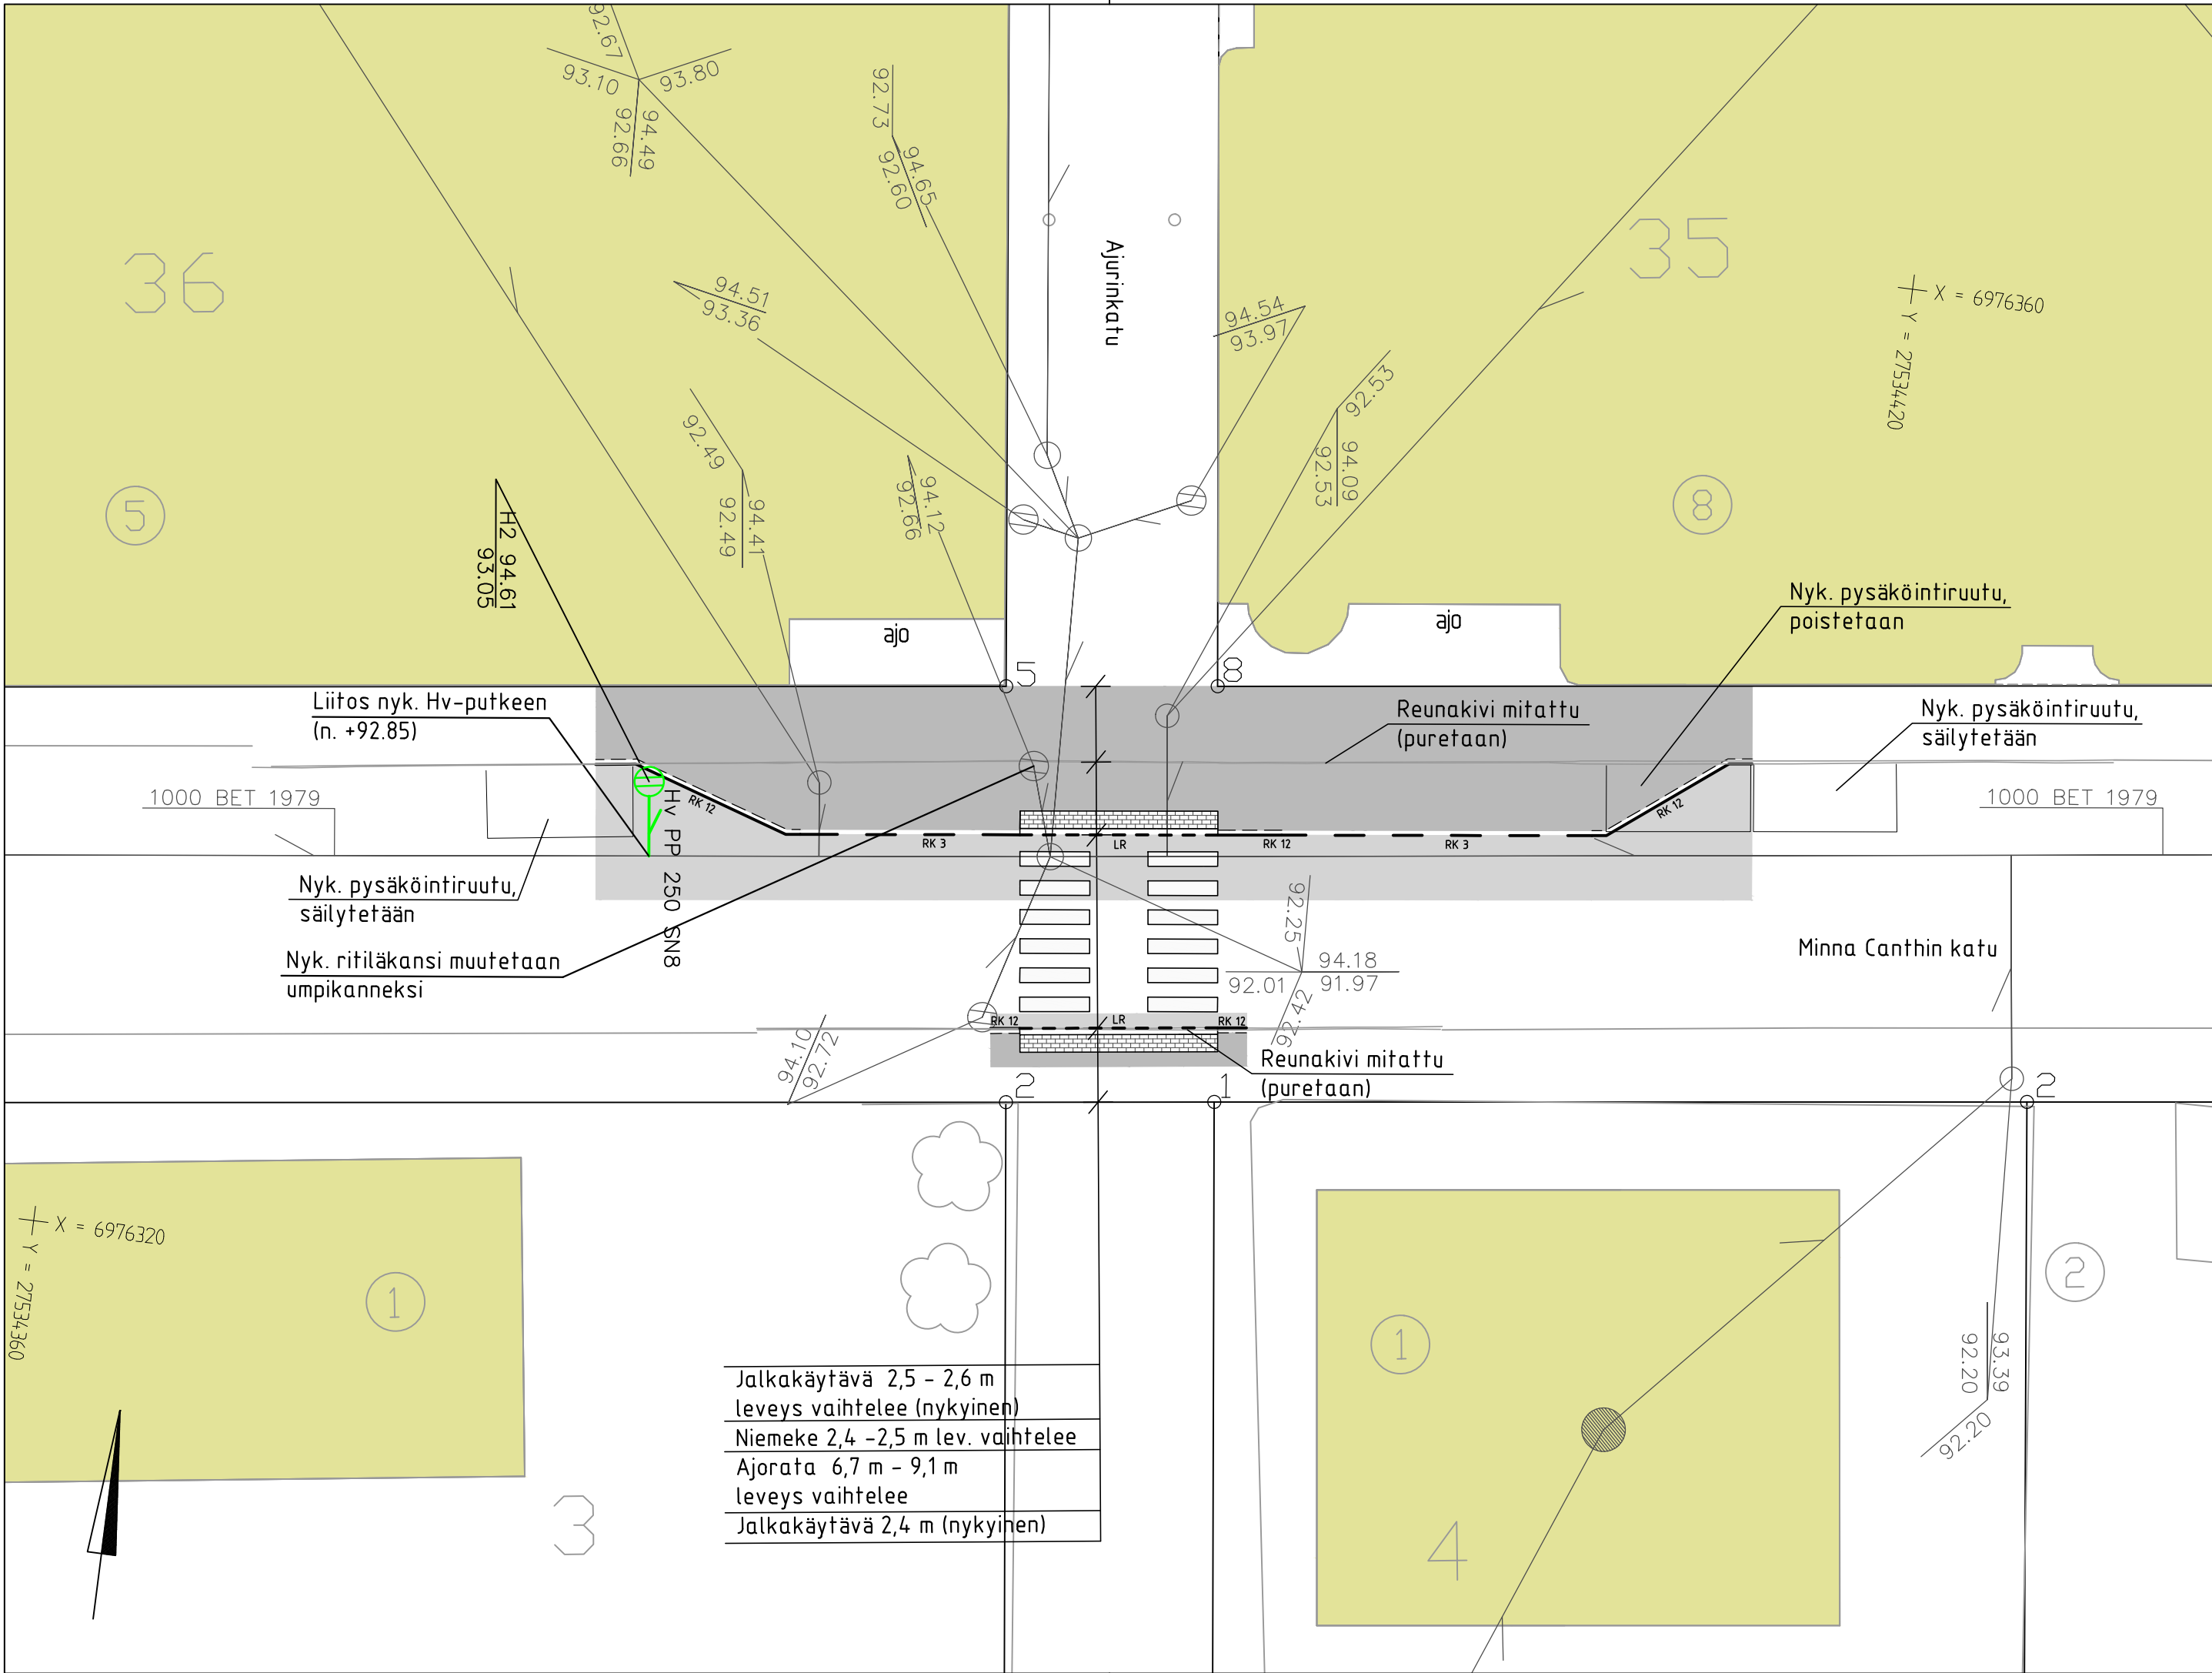



MERKINNÄT

- RK 3** Madallettu reunakivi (numero osoittaa reunakiven näkymän esim. 3 = 30 mm)
- LR** Luiskattu reunatuki (LR220), karkeahakattu luonnonkivi
- RK 12** Reunatuki (V170), karkeahakattu luonnonkivi (numero osoittaa reunakiven näkymän esim. 12 = 120 mm)
- Varoitusalue**  
Huomiokiven materiaali: Valkoinen graniittikivi (nupukivi, 140x220x140, pinta ristipäähakattu, sivut hakattu)
- Reunakivet ja huomiokiveys asennetaan maastostaan betoniin InfraRYL:n mukaisesti
- Jalkakäytävä / pyörätie, asfaltti**
- Ajorata, asfaltti**
- Suojatie / pyörätien jatke**
- Uusi hulevesikaivo / kitakaivo, korkolukema ja putkitunnus**  
Hv PP 250 SN8
- Hulevesikaivo, nykyinen**
- Hulevesitarkastuskaivo, nykyinen**

LUISKATUT REUNAKIVET, harmaa, ristipäähakattu

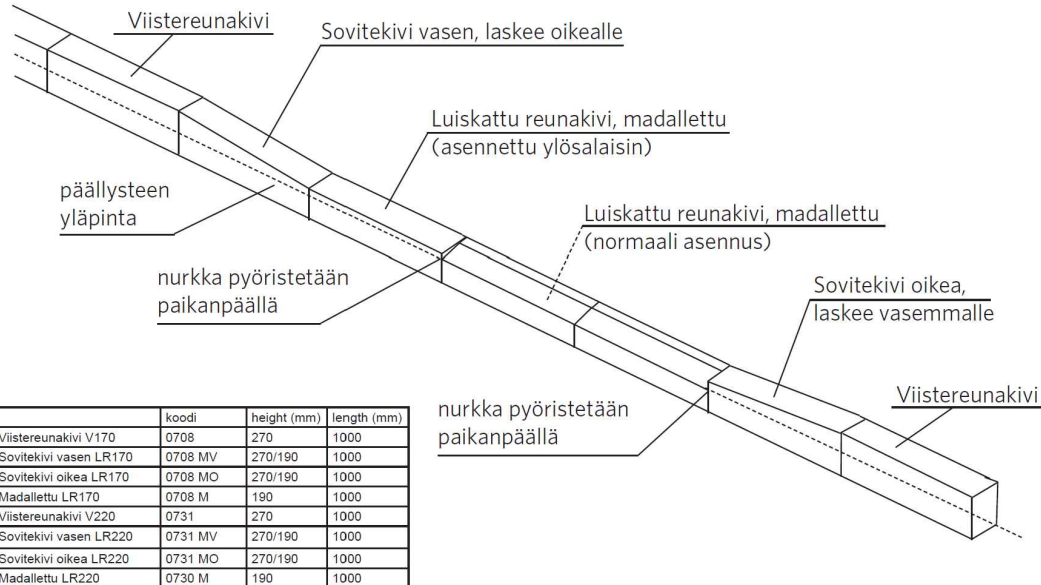

|                        | koodi   | height (mm) | length (mm) |
|------------------------|---------|-------------|-------------|
| Viistereunakivi V170   | 0708    | 270         | 1000        |
| Sovitekivi vasen LR170 | 0708 MV | 270/190     | 1000        |
| Sovitekivi oikea LR170 | 0708 MO | 270/190     | 1000        |
| Madallettu LR170       | 0708 M  | 190         | 1000        |
| Viistereunakivi V220   | 0731    | 270         | 1000        |
| Sovitekivi vasen LR220 | 0731 MV | 270/190     | 1000        |
| Sovitekivi oikea LR220 | 0731 MO | 270/190     | 1000        |
| Madallettu LR220       | 0730 M  | 190         | 1000        |

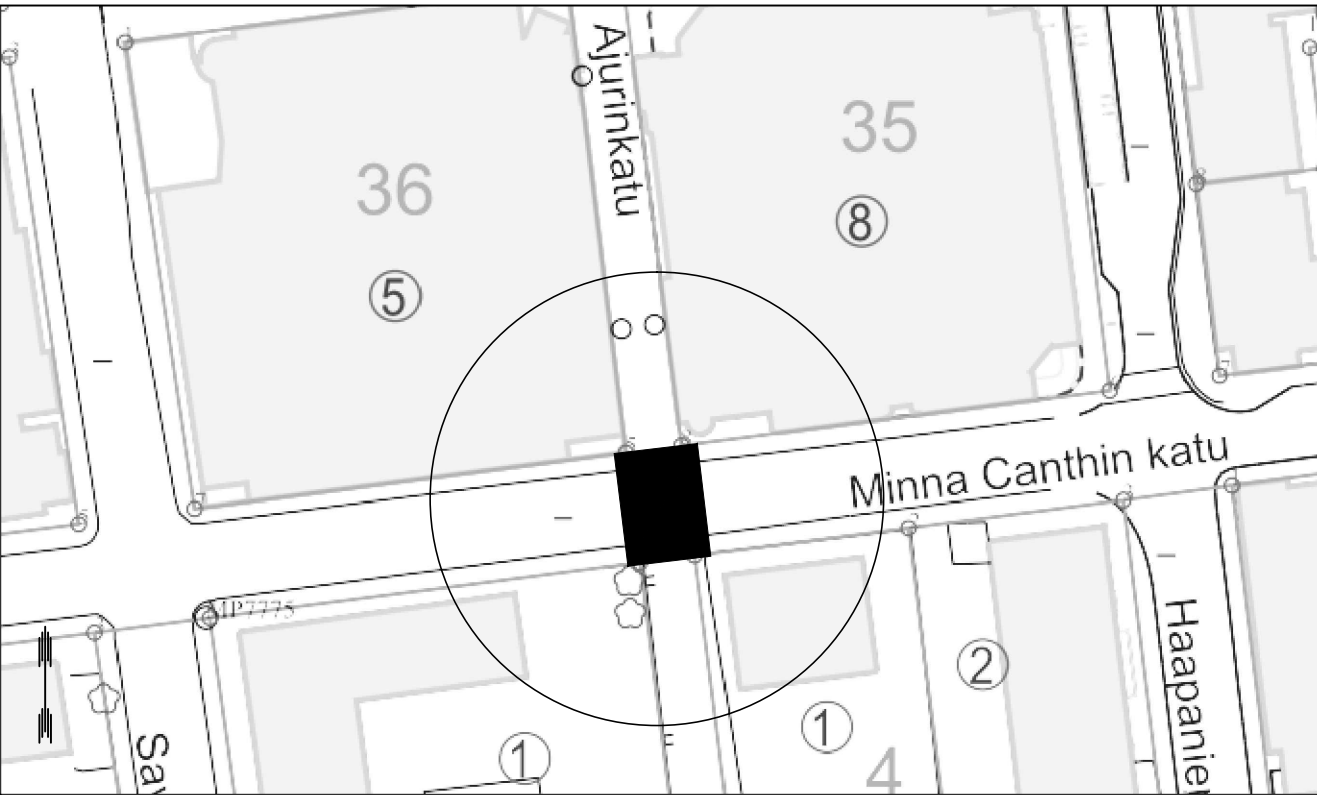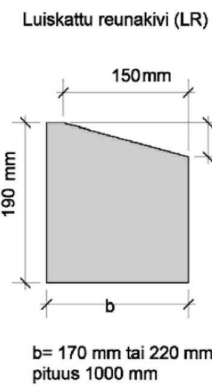

KORKEUSJÄRJESTELMÄ N2000  
KOORDINAATTIJÄRJESTELMÄ ETRS-GK27

Liite on allekirjoitettu koneellisesti Kuopion kaupungin asianhallintajärjestelmässä.  
Allekirjoituksen oikeellisuuden voi todentaa kirjaamosta.

|   |                                                                     |             |
|---|---------------------------------------------------------------------|-------------|
| C   |                                                                     | .           |
| B   |                                                                     | .           |
| A   |                                                                     | .           |
| MUUTOS/TÄYDENNYS                                                                                       | PÄIVÄYS                                                             | NIMI        |
| Kohde                                                                                                  | Piirustuksen sisältö                                                | Mittakaava  |
| MULTIMÄKI (004)                                                                                        | ASEMAPIIRUSTUS                                                      | 1:200       |
| SUOJATIEJÄRJESTELYT                                                                                    | MINNA CANTHIN KATU – AJURINKATU                                     |             |
| MINNA CANTHIN KATU – AJURINKATU                                                                        | Piirustuslaji                                                       | KATU        |
| KUOPION KAUPUNKI, KAUPUNKIYMPÄRISTÖN PALVELUALUE<br>KAUPUNKISUUNNITTELUPALVELUT                        | Päiväys                                                             | 14.9.2018   |
| KUNNALLISTEKNINEN SUUNNITTELU                                                                          | Hyy.                                                                | A.RÄSÄNEN   |
| PL 1097 (SUOKATU 42) 70111 KUOPIO<br>Puhelin (017) 182 111, www.kuopio.fi                              | Asemak.tark.                                                        |             |
|   | Suunn./tark.                                                        | P.PAKARINEN |
|   | Piirt.                                                              |             |
| Rakennuskohde                                                                                          | Piirustuksen sisältö                                                | Mittakaavat |
| KUOPION KAUPUNKI                                                                                       |                                                                     |             |
| KUOPIO                                                                                                 | Suunnitteluala, työnnumero ja piirustuksen numero                   | Muutos      |
| FCG   | KTL 0133-P34732                                                     | 202         |
| FCG Suunnittelu ja tekniikka Oy<br>Microkatu 1, PL 1199,<br>70211 Kuopio<br>Puh. 0104090<br>www.fcg.fi | Tiedosto                                                            |             |
| Päiväys 14.9.2018<br>Pääsuunn. J.JÄÄSKELÄINEN<br>Hyy. T.LESKINEN                                       | Suunn./Piirt. I.TÖLLI<br>Tarkastaja J.JÄÄSKELÄINEN<br>Yhteyshenkilö | A<br>S      |