


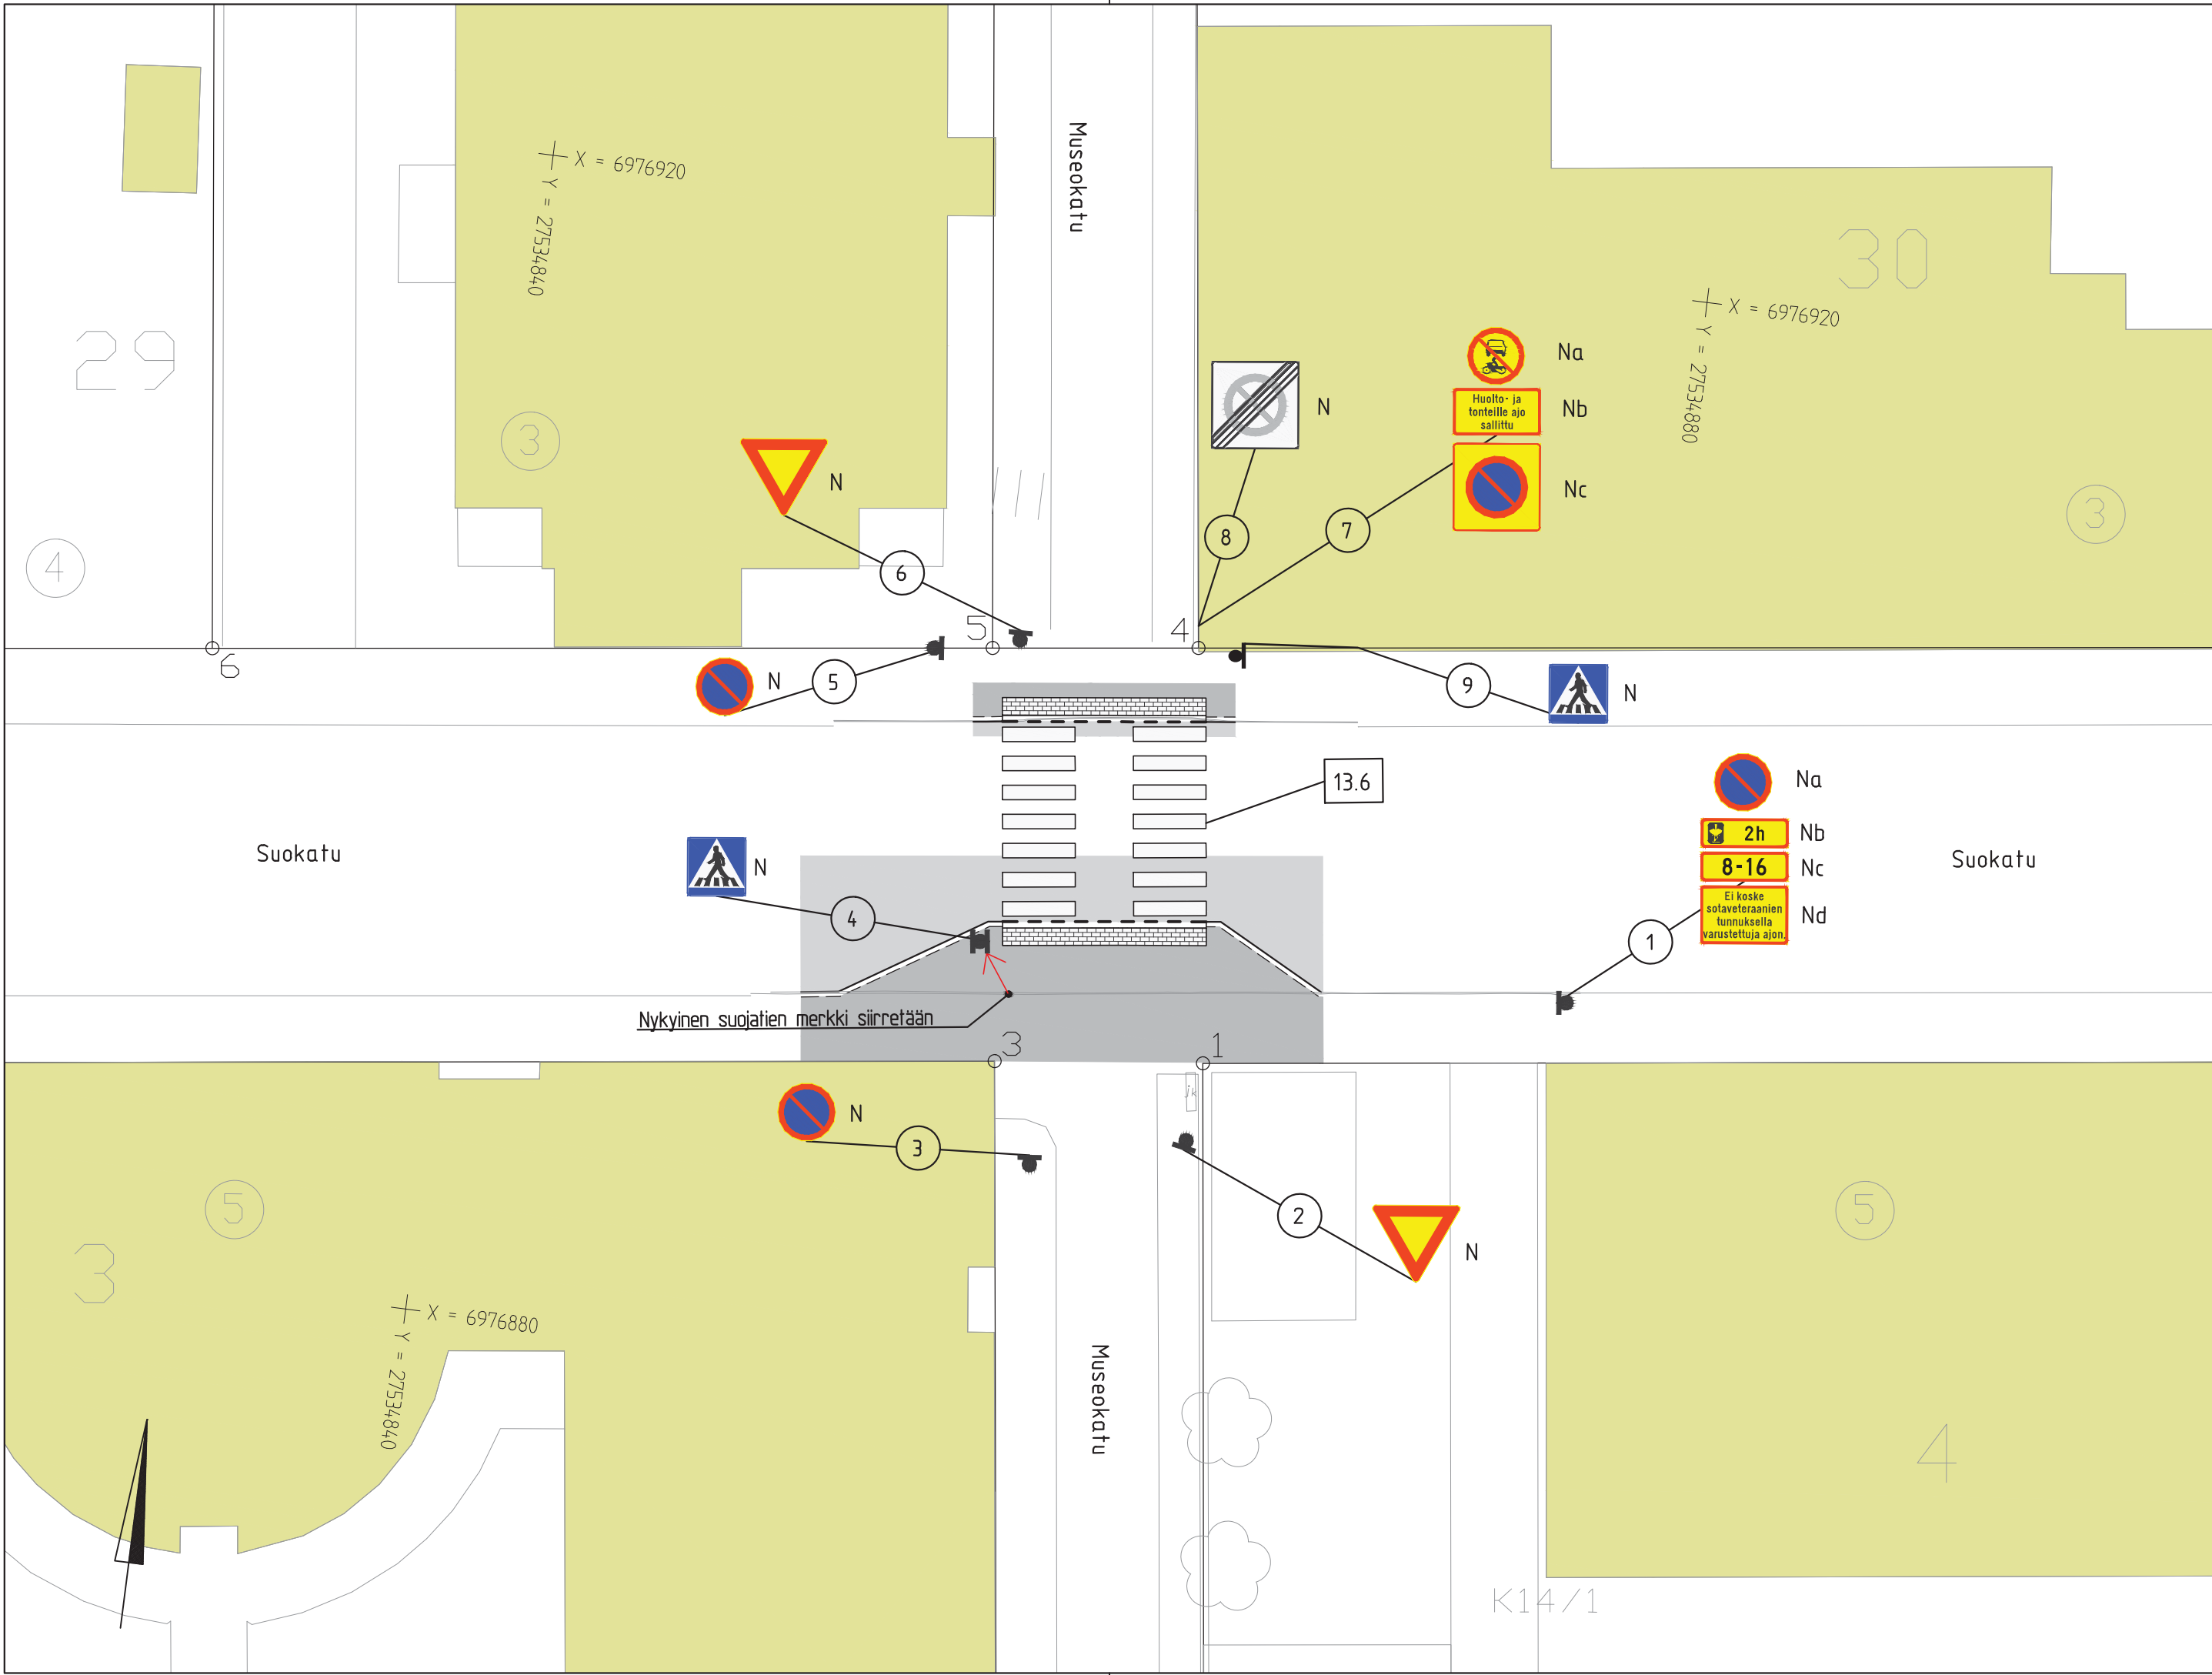

SUUNNITELMAN KAPPALEMÄÄRÄLUETTELO

Ei uusia liikennemerkkejä

N = Nykyinen liikennemerkki
X = Nykyinen liikennemerkki poistetaan
← = Nykyinen liikennemerkki siirretään

Siirrettävän liikennemerkin kunto tulee tarkistaa etukäteen ja tarvittaessa se korvataan uudella merkillä.

SUUNNITELMAN LIIKENNEMERKKILUETTELO

NRO	NIMI	TUNNUS	KOKO	KALVOTYYPPI	HUOM
1a	Pysäköinti kielletty	372	640		
1b	Pysäköintikiekon käyttövelvollisuus	856a			
1c	Tekstillinen lisäkilpi	872			
1c	Tekstillinen lisäkilpi	872			
2	Väistämisvelvollisuus risteyksessä	231	900X744		
3	Pysäköinti kielletty	372	640		
4	Suojatie	511	400x400		Siirretään
5	Pysäköinti kielletty	372	640		
6	Väistämisvelvollisuus risteyksessä	231	900X744		
7a	Moottorikäyttöisellä ajoneuvolla ajo kielletty	312	640		
7b	Tekstillinen lisäkilpi	872			
7c	Pysäköintikieltoalue	373	600x600		
8	Pysäköintikieltoalue päättyy	374	600x600		
9	Suojatie	511	400x400		2-puolinen


SUUNNITELMAN TIEMERKINNÄT

NRO	NIMI	VÄRI	VIIVANPITUUS (m)	VÄLI (m)	LEVEYS (m)	MERKINTÄTAPA **)	HUOMI
13.6	Suojatie ja pyörätien jatke	Valkea				U	leveys 7 m x 6,5 m

**) Merkintätavat: P = Pintamerkintä (3 mm)
U = Upotettu merkintä (5+2 mm)
M = Maalattu merkintä

• Ajoradan maalimerkinnät kaikki upotettuna kestopimerkintänä (kokonaispaksuus 7mm) lukuun ottamatta mahdollisia ajoradan reunaviivoja (4.1) jotka tehdään kestopimerkintänä (paksuus 3mm)

• Jalankulku- ja pyöräilyväylien ajoratamerkinnän maalimerkintöinä lukuun ottamatta suojateitä (pyörävyäytien yltä) jotka tehdään upotettuna kestopimerkintänä (kokonaispaksuus 7 mm)

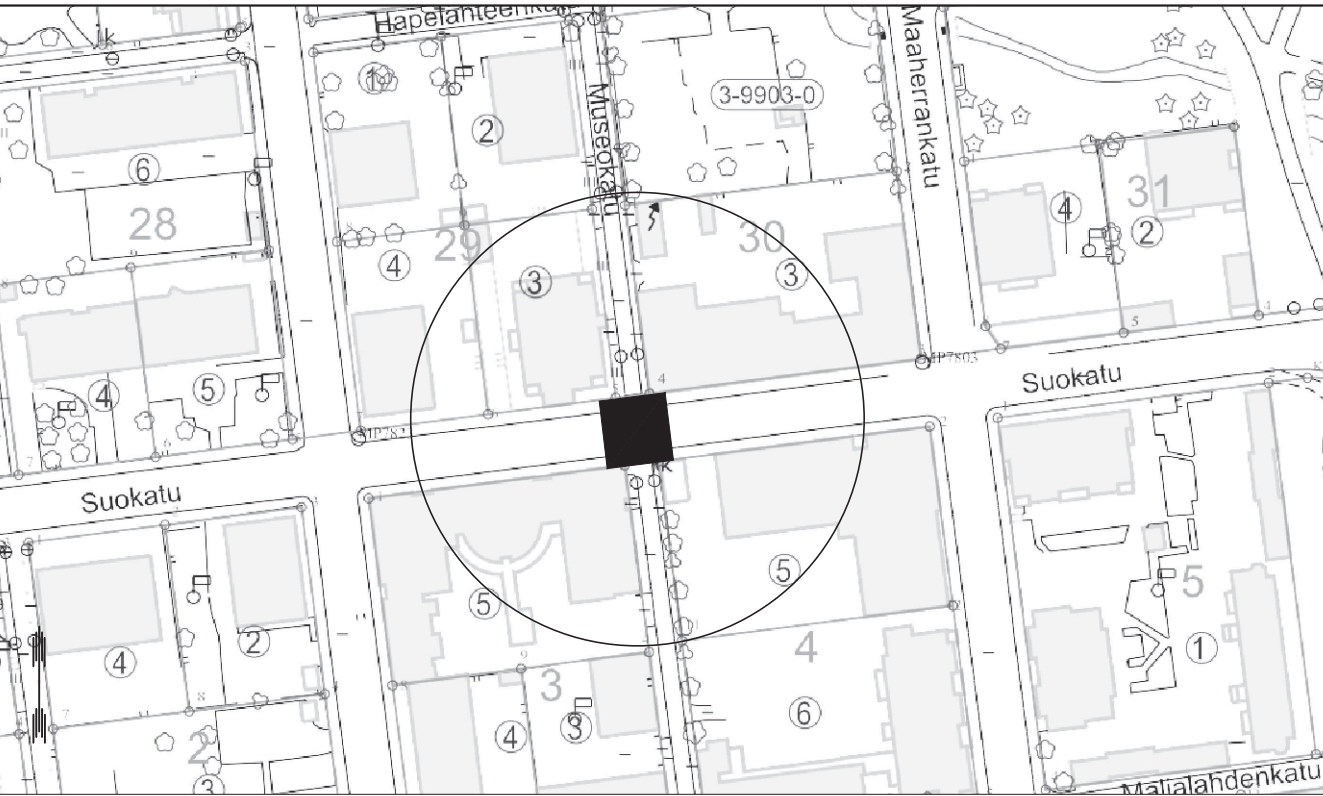

KORKEUSJÄRJESTELMÄ N2000
KOORDINAATTIJÄRJESTELMÄ ETRS-GK27

Liite on allekirjoitettu koneellisesti Kuopion kaupungin asianhallintajärjestelmässä.
Allekirjoituksen oikeellisuuden voi todentaa kirjaamosta.

C		.
B		.
A		.
MUUTOS/TÄYDENNYS	PÄIVÄYS	NIMI
Kohde	Piirustuksen sisältö	Mittakaava
VAHTIVUORI (002)	ASEMAPIIRUSTUS	1:200
SUOJATIEJÄRJESTELYT	SUOKATU – MUSEOKATU	
SUOKATU – MUSEOKATU	Piirustuslaji	KATU
KUOPION KAUPUNKI, KAUPUNKIYMPÄRISTÖN PALVELUALUE KAUPUNKISUUNNITTELUPALVELUT KUNNALLISTEKNINEN SUUNNITTELU PL 1097 (SUOKATU 42) 70111 KUOPIO Puhelin (017) 182 111, www.kuopio.fi	Päiväys XX.X.2018 Hyv. A.RÄSÄNEN Asemak.tark. Suunn./tark. P.PAKARINEN Piirt.	Suunn. alue As.nro 1104/2018 Piir. nro 08-604
Rakennuskohde KUOPION KAUPUNKI	Piirustuksen sisältö	Mittakaavat
KUOPIO	Suunnitteluala, työnnumero ja piirustuksen numero	Muutos
FCG FCG Suunnittelu ja tekniikka Oy Microkatu 1, PL 1199, 70211 Kuopio Puh. 0104090 www.fcg.fi	KTL 0133-P34732 604	
Päiväys 14.5.2018 Pääsuunn. J.JÄÄSKELÄINEN Hyv. T.LESKINEN	Suunn./Piirt. I.TÖLLI Tarkastaja J.JÄÄSKELÄINEN Yhteyshenkilö	A S