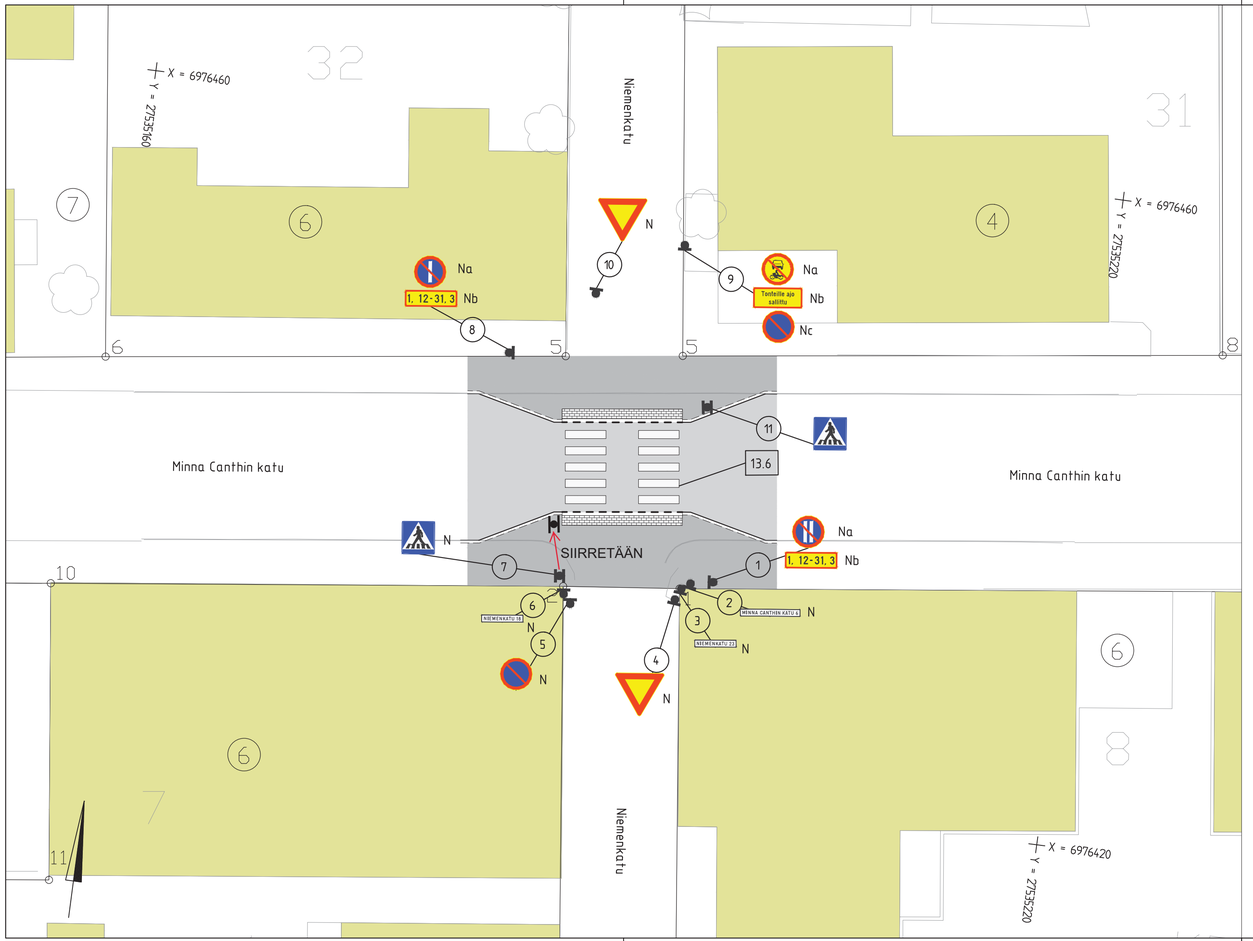

SUUNNITELMAN KAPPALEMÄÄRÄLUETTELO

TUNNUS	KOKO	KALVOTYYPPI	KPL	HUOM
511	400x400	R2	1	2-puolinen

N = Nykyinen liikennemerkki
X = Nykyinen liikennemerkki poistetaan
← = Nykyinen liikennemerkki siirretään

Siirrettävän liikennemerkin kunto tulee tarkistaa etukäteen ja tarvittaessa se korvataan uudella merkillä.

SUUNNITELMAN LIIKENNEMERKKILUETTELO

NRO	NIMI	TUNNUS	KOKO	KALVOTYYPPI	HUOM
1a	Vuoropysäköinti	382	640		
1b	Tekstillinen lisäkilpi	872			
2	Kadunnimikyltti				
3	Kadunnimikyltti				
4	Väistämisvelvollisuus risteyksessä	231	900X744		
5	Pysäköinti kielletty	372	640		
6	Kadunnimikyltti				
7	Suojatie	511	400x400		2-puolinen
8a	Vuoropysäköinti	381	640		
8b	Tekstillinen lisäkilpi	872			
9a	Moottorikäyttöisellä ajoneuvolla ajo kielletty	312	640		
9b	Tekstillinen lisäkilpi	871			
9c	Pysäköinti kielletty	372	640		
10	Väistämisvelvollisuus risteyksessä	231	900X744		
11	Suojatie	511	400x400	R2	Asetetaan

SUUNNITELMAN TIEMERKINNÄT

NRO	NIMI	VÄRI	VIIVANPITUUS (m)	VÄLI (m)	LEVEYS (m)	MERKINTÄTAPA **)	HUOMI
13.6	Suojatie ja pyöräilien jatke	Valkea				U	leveys 7 m x 4,5 m

**) Merkintätavat: P = Pintamerkintä (3 mm)
U = Upotettu merkintä (5+2 mm)
M = Maalattu merkintä

- Ajoradan maalimerkinnät kaikki upotettuna kestomerkintänä (kokonaispaksuus 7mm) lukuun ottamatta mahdollisia ajoradan reunaviivoja (4.1) jotka tehdään kestomerkintänä (paksuus 3mm)

- Jalankulku- ja pyöräilyväylien ajoratamerkinnän maalimerkintöinä lukuun ottamatta suojateitä (pyöräväylien yli) jotka tehdään upotettuna kestomerkintänä (kokonaispaksuus 7 mm)

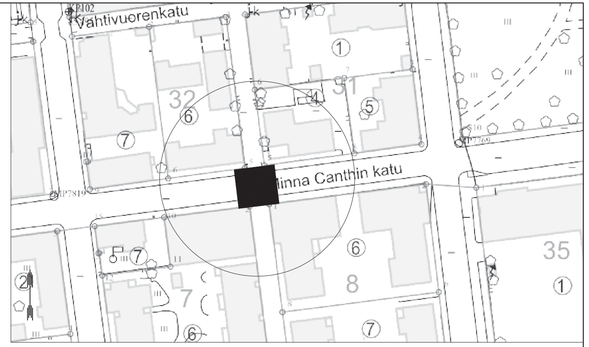

KORKEUSJÄRJESTELMÄ N2000
KOORDINAATTIJÄRJESTELMÄ ETRS–GK27

Liite on allekirjoitettu koneellisesti Kuopion kaupungin asianhallintajärjestelmässä.
Allekirjoituksen oikeellisuuden voi todentaa kirjaamosta.

	MUUTOS/TÄYDENNYS	PÄIVÄYS	NIMI
C			.
B			.
A			.

Kohde
VAHTIVUORI (002)
SUOJATIEJÄRJESTELYT
MINNA CANTHIN KATU – NIEMENKATU

Piirustuksen sisältö: LIIKENTEENOHJAUSSUUNNITELMA
MINNA CANTHIN KATU – NIEMENKATU
Mittakaava: 1:200
Piirustuslaji: KATU

KUOPION KAUPUNKI, KAUPUNKIYMPÄRISTÖN PALVELUALUE
KAUPUNKISUUNNITTELUPALVELUT
KUNNALLISTEKNINEN SUUNNITTELU
PL 1097 (SUOKATU 42) 70111 KUOPIO
Puhelin (017) 182 111, www.kuopio.fi

Päiväys	14.9.2018	Suunn. alue	
Hyv.	A.RÄSÄNEN	As.nro	1103/2018
Asemak.tark.			
Suunn./tark.	P.PAKARINEN	Piir. nro	08–603
Piirt.			

Rakennuskohde
KUOPION KAUPUNKI

KUOPIO

Piirustuksen sisältö
Mittakaavat

FCG.
FCG Suunnittelu ja tekniikka Oy
Microkatu 1, PL 1199,
70211 Kuopio
Puh. 0104090
www.fcg.fi

Suunnitteluala, työnumero ja piirustuksen numero: KTL 0133-P34732
Muutos: 603
Tiedosto

Päiväys	14.9.2018	Suunn./Piirt.	I.TÖLLI
Pääsuunn.	J.JÄÄSKELÄINEN	Tarkastaja	J.JÄÄSKELÄINEN
Hyv.	T.LESKINEN	Yhteyshenkilö	

A
S