


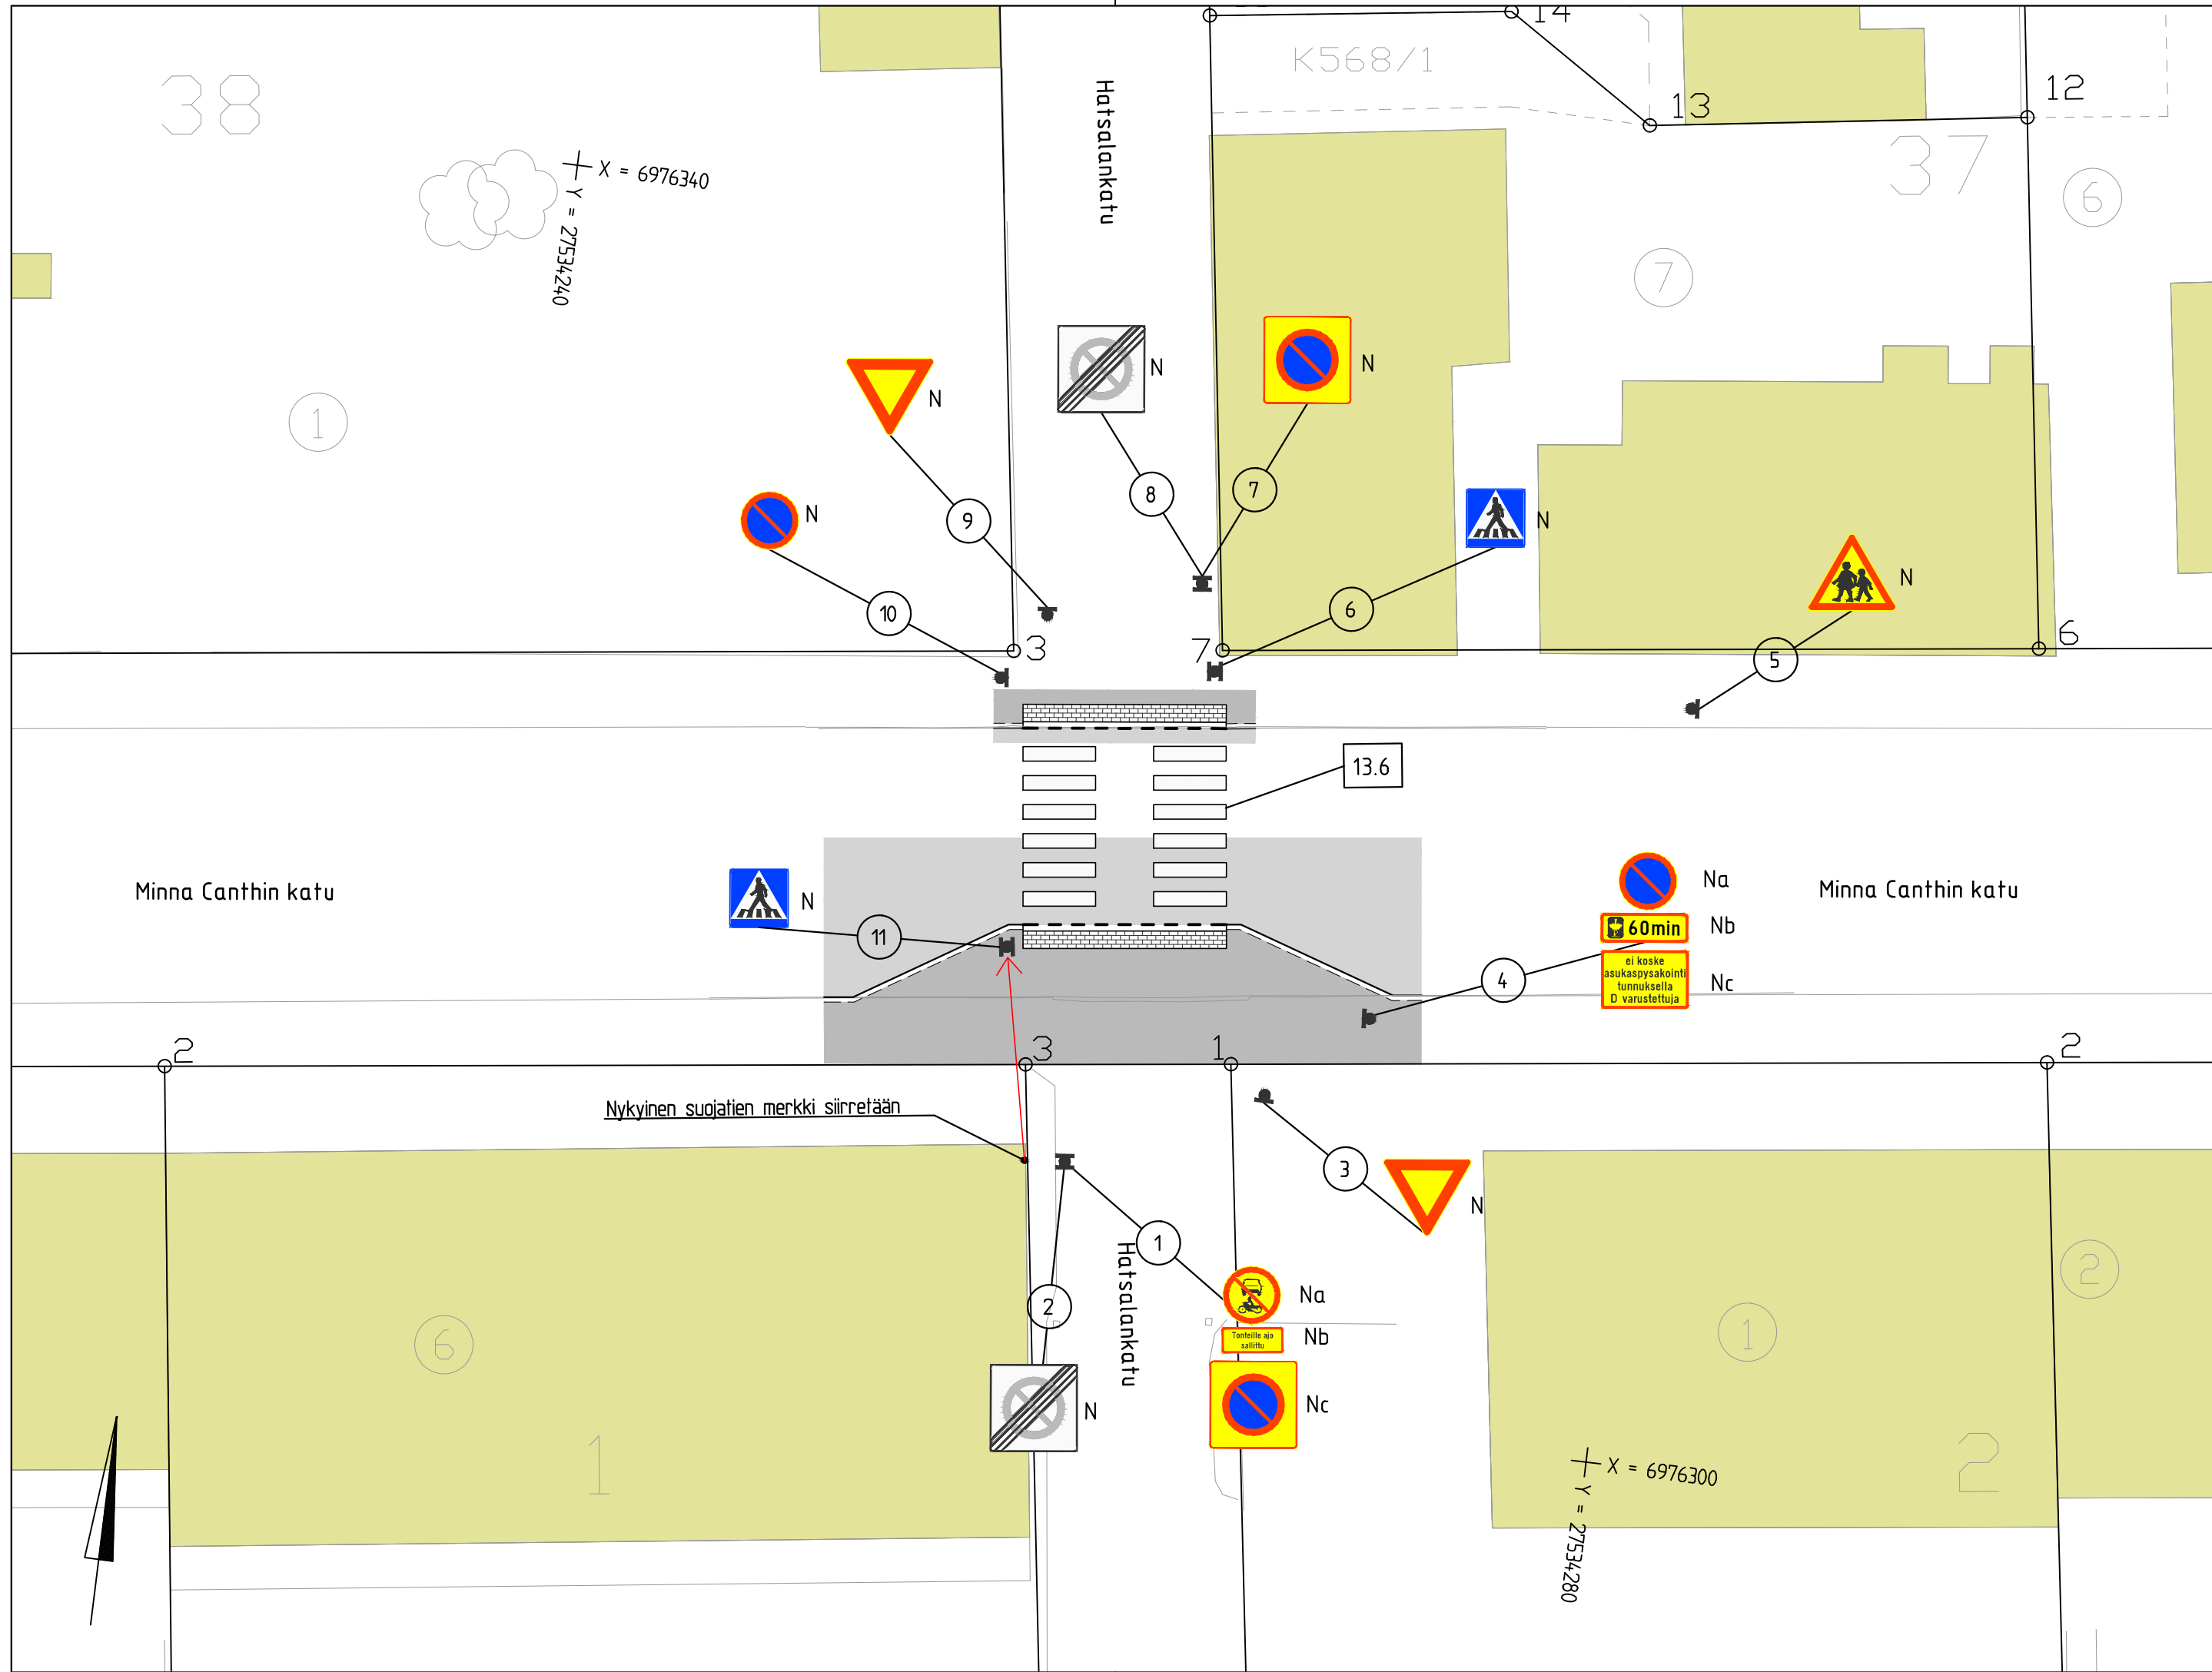

SUUNNITELMAN KAPPALEMÄÄRÄLUETTELO

Ei uusia liikennemerkkejä

- N = Nykyinen liikennemerkki
- X = Nykyinen liikennemerkki poistetaan
- ← = Nykyinen liikennemerkki siirretään

Siirrettävän liikennemerkin kunto tulee tarkistaa etukäteen ja tarvittaessa se korvataan uudella merkillä.

SUUNNITELMAN LIIKENNEMERKKILUETTELO

| NRO | NIMI                                           | TUNNUS | KOKO    | KALVOTYYPPI | HUOM       |
|-----|------------------------------------------------|--------|---------|-------------|------------|
| 1a  | Moottorikäyttöisellä ajoneuvolla ajo kielletty | 312    | 640     |             |            |
| 1b  | Tekstillinen lisäkilpi                         | 872    |         |             |            |
| 1c  | Pysäköintikieltoalue                           | 373    | 600x600 |             |            |
| 2   | Pysäköintikieltoalue päättyy                   | 374    | 600x600 |             |            |
| 3   | Väistämisvelvollisuus risteyksessä             | 231    | 900X744 |             |            |
| 4a  | Pysäköinti kielletty                           | 372    | 640     |             |            |
| 4b  | Pysäköintikieltoalue käyttövelvollisuus        | 856a   |         |             |            |
| 4c  | Tekstillinen lisäkilpi                         | 872    |         |             |            |
| 5   | Lapsia                                         | 152    | 600x600 |             |            |
| 6   | Suojatie                                       | 511    | 400x400 |             |            |
| 7   | Pysäköintikieltoalue                           | 373    | 600x600 |             |            |
| 8   | Pysäköintikieltoalue päättyy                   | 374    | 600x600 |             |            |
| 9   | Väistämisvelvollisuus risteyksessä             | 231    | 900X744 |             |            |
| 10  | Pysäköinti kielletty                           | 372    | 640     |             |            |
| 11  | Suojatie                                       | 511    | 400x400 |             | Siirretään |


SUUNNITELMAN TIEMERKINNÄT

| NRO  | NIMI                        | VÄRI   | VIIVANPITUUS (m) | VÄLI (m) | LEVEYS (m) | MERKINTÄTAPA **) | HUOMI              |
|------|-----------------------------|--------|------------------|----------|------------|------------------|--------------------|
| 13.6 | Suojatie ja pyörätien jatke | Valkea |                  |          |            | U                | leveys 7 m x 5,5 m |

\*\*) Merkintätavat: P = Pintamerkintä (3 mm)  
U = Upotettu merkintä (5+2 mm)  
M = Maalattu merkintä

- Ajoradan maalimerkinnät kaikki upotettuna kestopimerkintänä (kokonaispaksuus 7mm) lukuun ottamatta ajoradan reunaviivoja (4.1) jotka tehdään kestopimerkintänä (paksuus 3mm)

- Jalankulku- ja pyöräilyväylien ajoratamerkinnän maalimerkintöinä lukuun ottamatta suojatietä (pyöräväylien yli) jotka tehdään upotettuna kestopimerkintänä (kokonaispaksuus 7 mm)

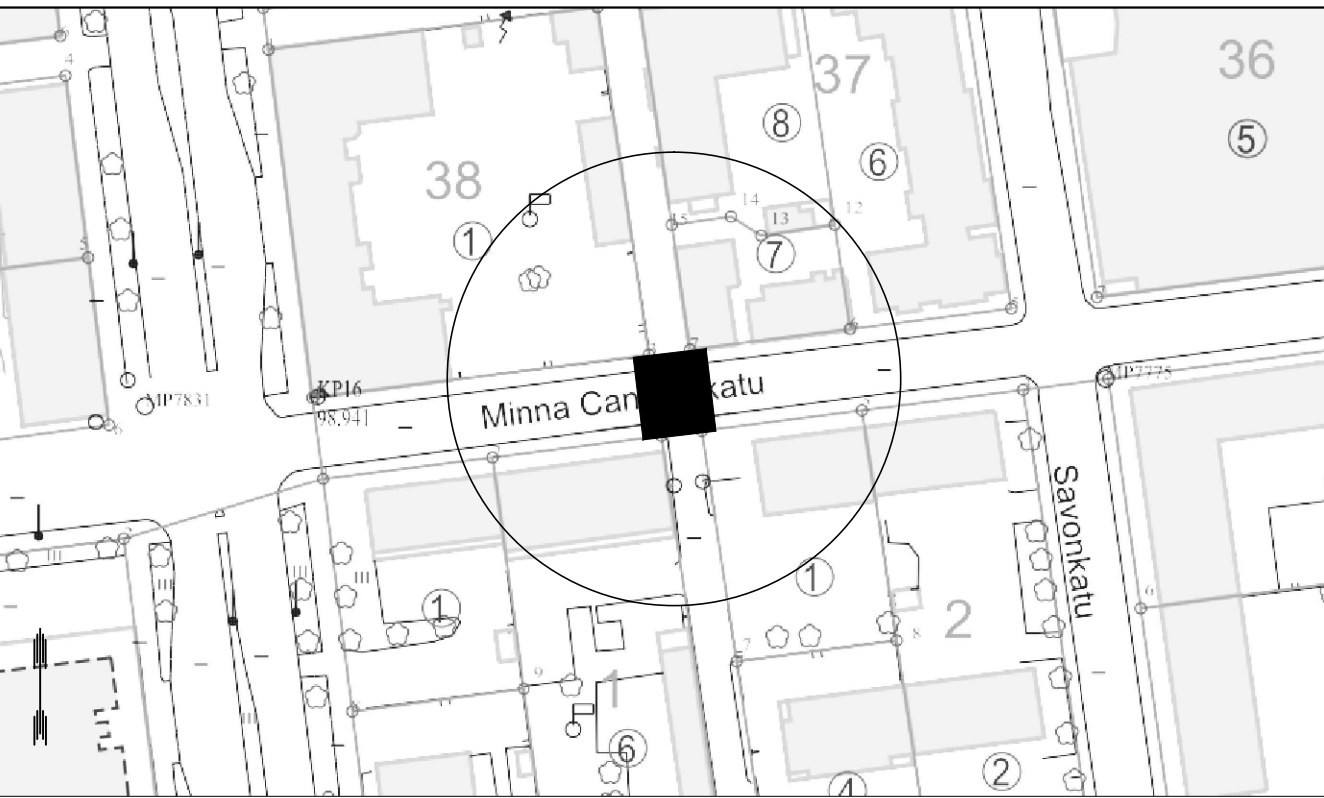

KORKEUSJÄRJESTELMÄ N2000  
KOORDINAATTIJÄRJESTELMÄ ETRS-GK27

Liite on allekirjoitettu koneellisesti Kuopion kaupungin asianhallintajärjestelmässä.  
Allekirjoituksen oikeellisuuden voi todentaa kirjaamosta.

|   |  |                                                                        |
|---|--|------------------------------------------------------------------------|
| C   |  | .                                                                      |
| B   |  | .                                                                      |
| A   |  | .                                                                      |
| MUUTOS/TÄYDENNYS                                                                                       |  | PÄIVÄYS                                                                |
| Kohde                                                                                                  |  | Mittakaava                                                             |
| KUOPIONLAHTI (005)<br>SUOJATIEJÄRJESTELYT<br>MINNA CANTHIN KATU – HATSALANKATU                         |  | LIIKENTEENOHJAUSSUUNNITELMA 1:200<br>MINNA CANTHIN KATU – HATSALANKATU |
| Piirustuslaji<br>KATU                                                                                  |  |                                                                        |
| Päiväys 4.7.2018                                                                                       |  | Suunn. alue                                                            |
| Hyv. K.MATTINNIEMI                                                                                     |  | As.nro 1103/2018                                                       |
| Asemak.tark.                                                                                           |  |                                                                        |
| Suunn./tark. P.PAKARINEN                                                                               |  | Piir. nro 08-601                                                       |
| Piirt.                                                                                                 |  |                                                                        |
| Rakennuskohde<br>KUOPION KAUPUNKI                                                                      |  | Piirustuksen sisältö                                                   |
| KUOPIO                                                                                                 |  | Mittakaavat                                                            |
| FCG Suunnittelu ja tekniikka Oy<br>Microkatu 1, PL 1199,<br>70211 Kuopio<br>Puh. 0104090<br>www.fcg.fi |  | Suunnitteluala, työnumero ja piirustuksen numero                       |
| Päiväys 4.7.2018<br>Pääsuunn. J.JÄÄSKELÄINEN<br>Hyv. T.LESKINEN                                        |  | Muutos                                                                 |
| KTL 0133-P34732 601                                                                                    |  | Tiedosto                                                               |
| Suunn./Piirt. I.TÖLLI                                                                                  |  | A                                                                      |
| Tarkastaja J.JÄÄSKELÄINEN                                                                              |  | S                                                                      |
| Yhteyshenkilö                                                                                          |  |                                                                        |