


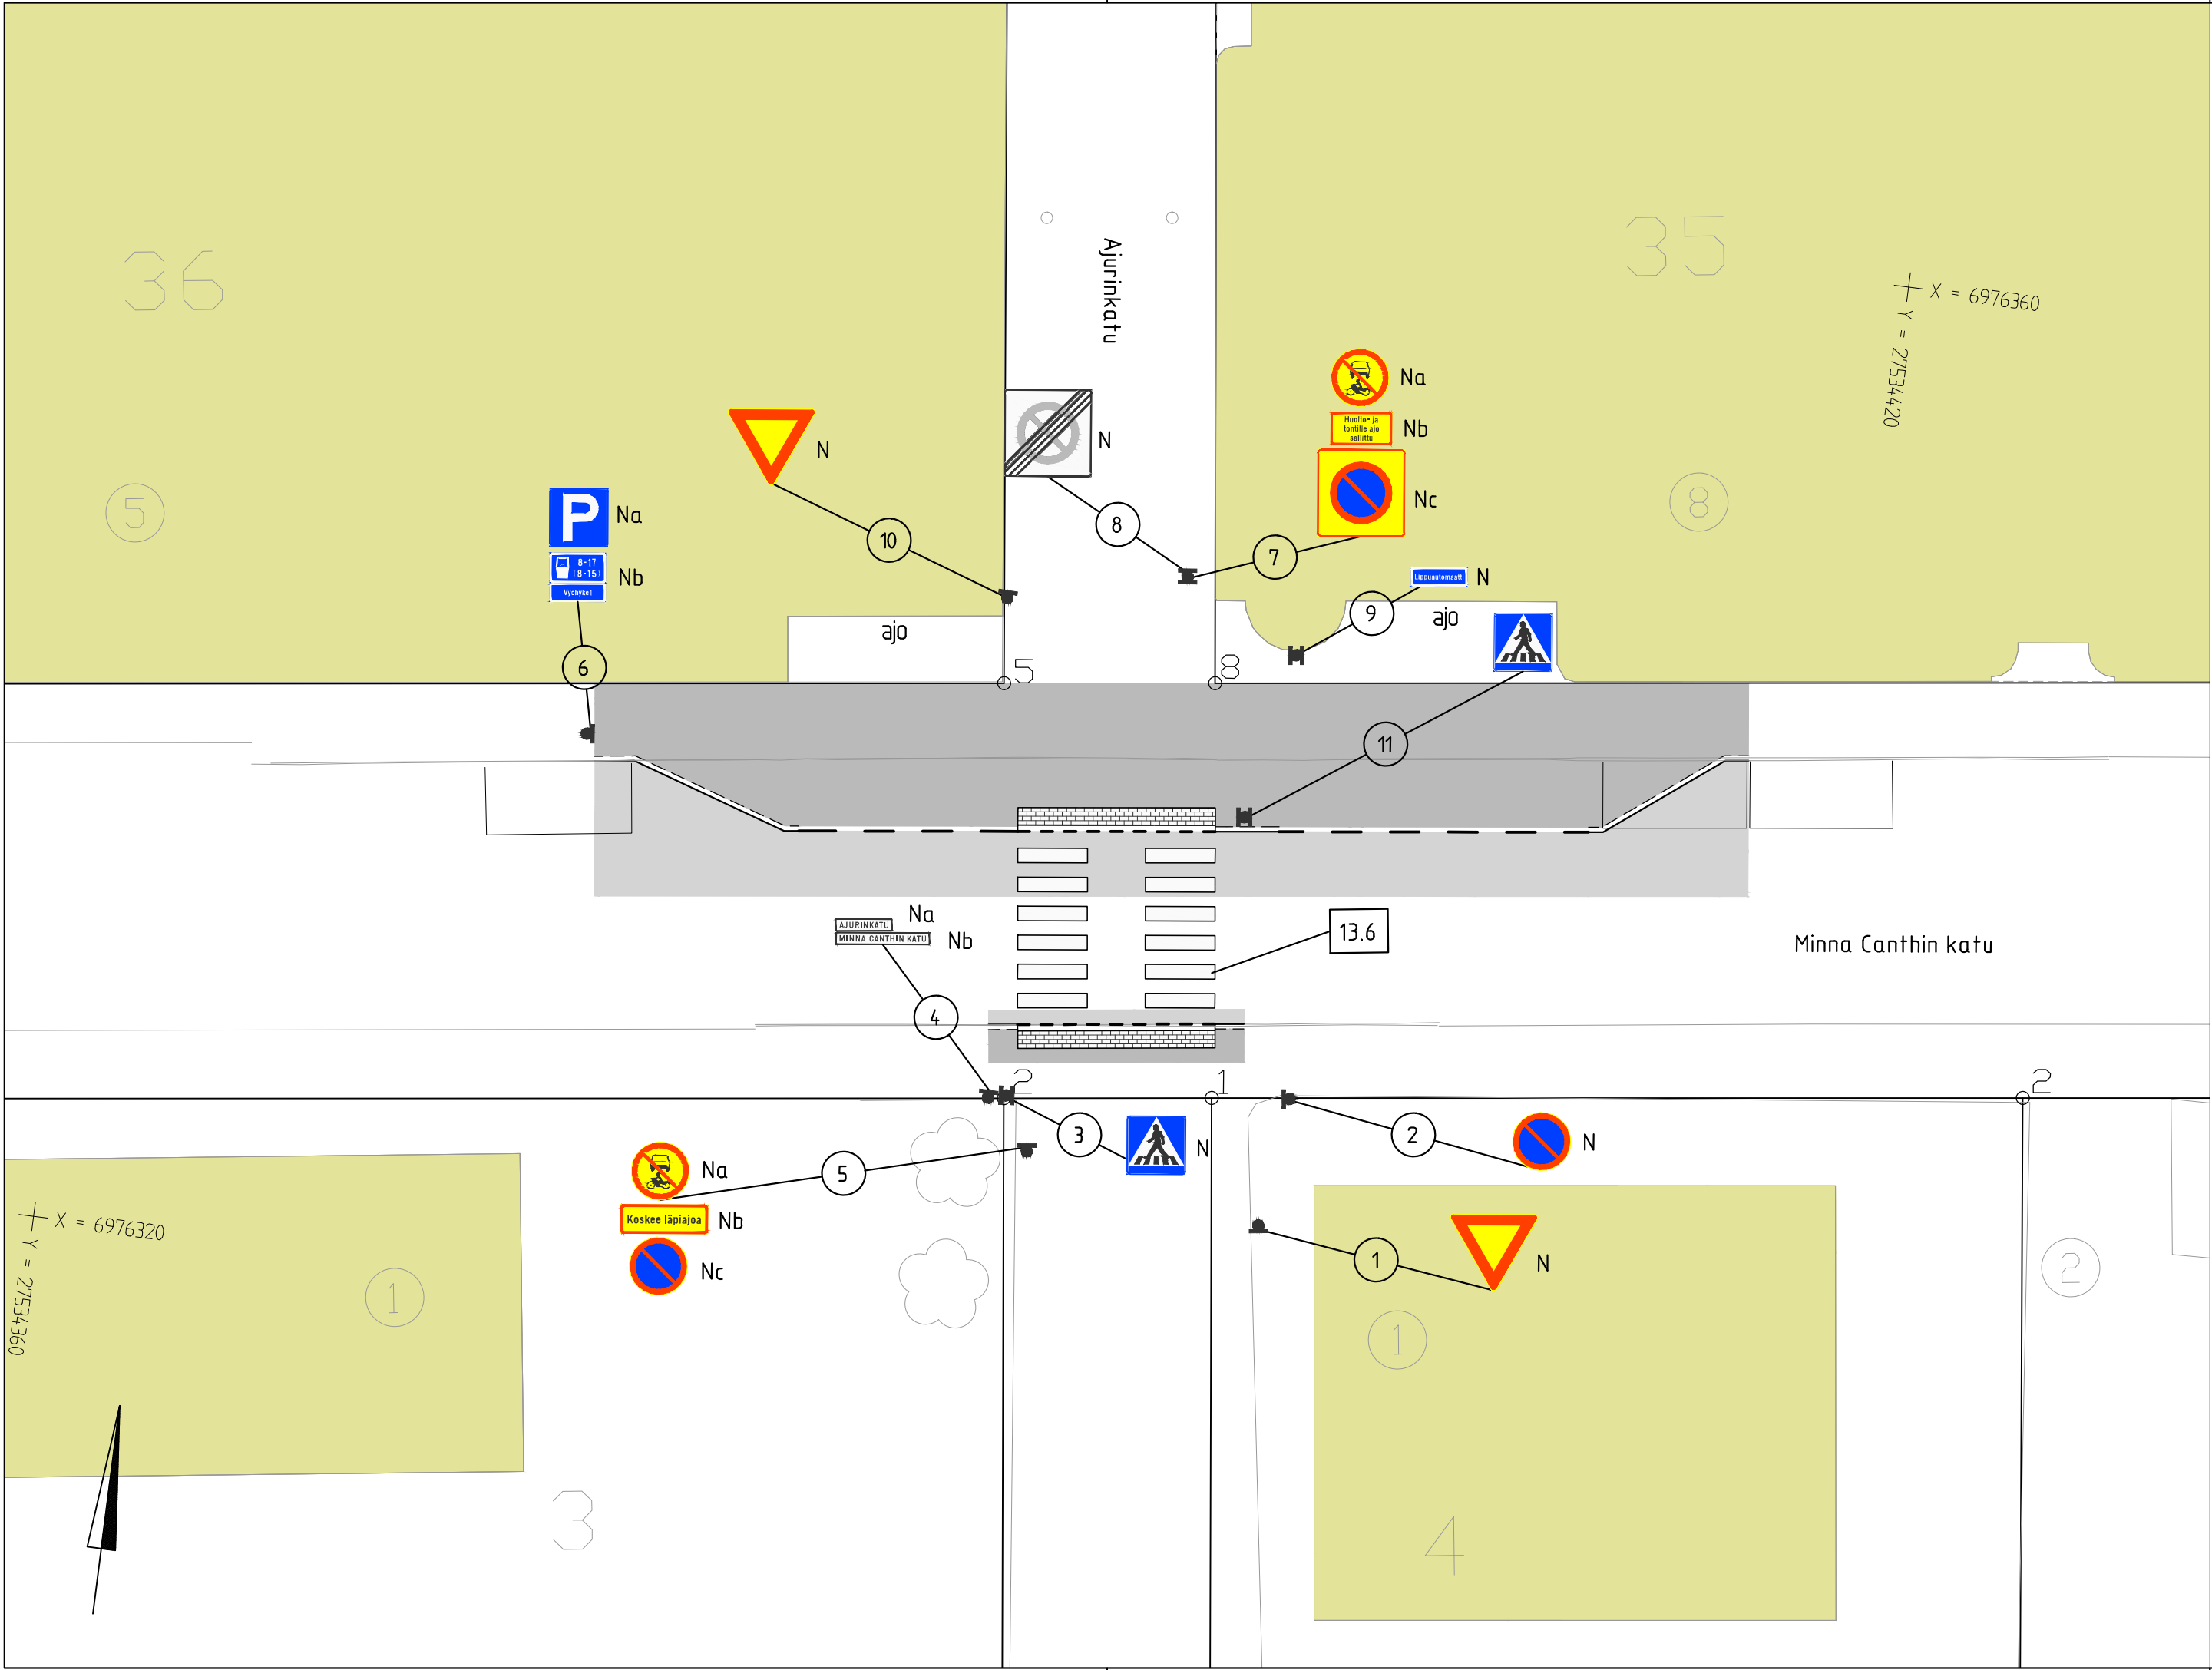

TUNNUS	KOKO	KALVOTYYPPI	KPL	HUOM
511	400x400	R2	1	2-puolinen


N = Nykyinen liikennemerkki
X = Nykyinen liikennemerkki poistetaan
← = Nykyinen liikennemerkki siirretään

Siirrettävän liikennemerkin kunto tulee tarkistaa etukäteen ja tarvittaessa se korvataan uudella merkiltä.

NRO	NIMI	TUNNUS	KOKO	KALVOTYYPPI	HUOM
1	Väistämisvelvollisuus risteyksessä	231	900X744		
2	Pysäköinti kielletty	372	640		
3	Suojatie	511	400X400		2-puolinen
4a	Kadunnimikyltti				
4b	Kadunnimikyltti				
5a	Moottorikäyttöisellä ajoneuvolla ajo kielletty	312	640		
5b	Tekstillinen lisäkilpi	872			
5c	Pysäköinti kielletty	372	640		
6a	Pysäköintipaikka	521	600x600		
6b	Maksullinen pysäköinti	855			
7a	Moottorikäyttöisellä ajoneuvolla ajo kielletty	312	640		
7b	Tekstillinen lisäkilpi	872			
7c	Pysäköintikieltoalue	373	600x600		
8	Pysäköintikieltoalue päättyy	374	600x600		
9	Tekstillinen lisäkilpi	871			
10	Väistämisvelvollisuus risteyksessä	231	900X744		
11	Suojatie	511	400x400	R2	Asetetaan

NRO	NIMI	VÄRI	VIIVANPITUUS (m)	VÄLI (m)	LEVEYS (m)	MERKINTÄTAPA **	HUOM
13.6	Suojatie ja pyörätien jatke	Valkea				U	leveys 6,8 m x 5,5 m

- **) Merkintätavat: P = Pintamerkintä (3 mm)
U = Upotettu merkintä (5+2 mm)
M = Maalattu merkintä
- Ajoradan maalimerkinnyt kaikki upotettuna kestopimerkintänä (kokonaispaksuus 7mm) lukuun ottamatta mahdollisia ajoradan reunaviivoja (4.1) jotka tehdään kestopimerkintänä (paksuus 3mm)
 - Jalankulku- ja pyöräilyväylien ajoradamerkinnän maalimerkintöinä lukuun ottamatta suojateita (pyöräväylien yli) jotka tehdään upotettuna kestopimerkintänä (kokonaispaksuus 7 mm)

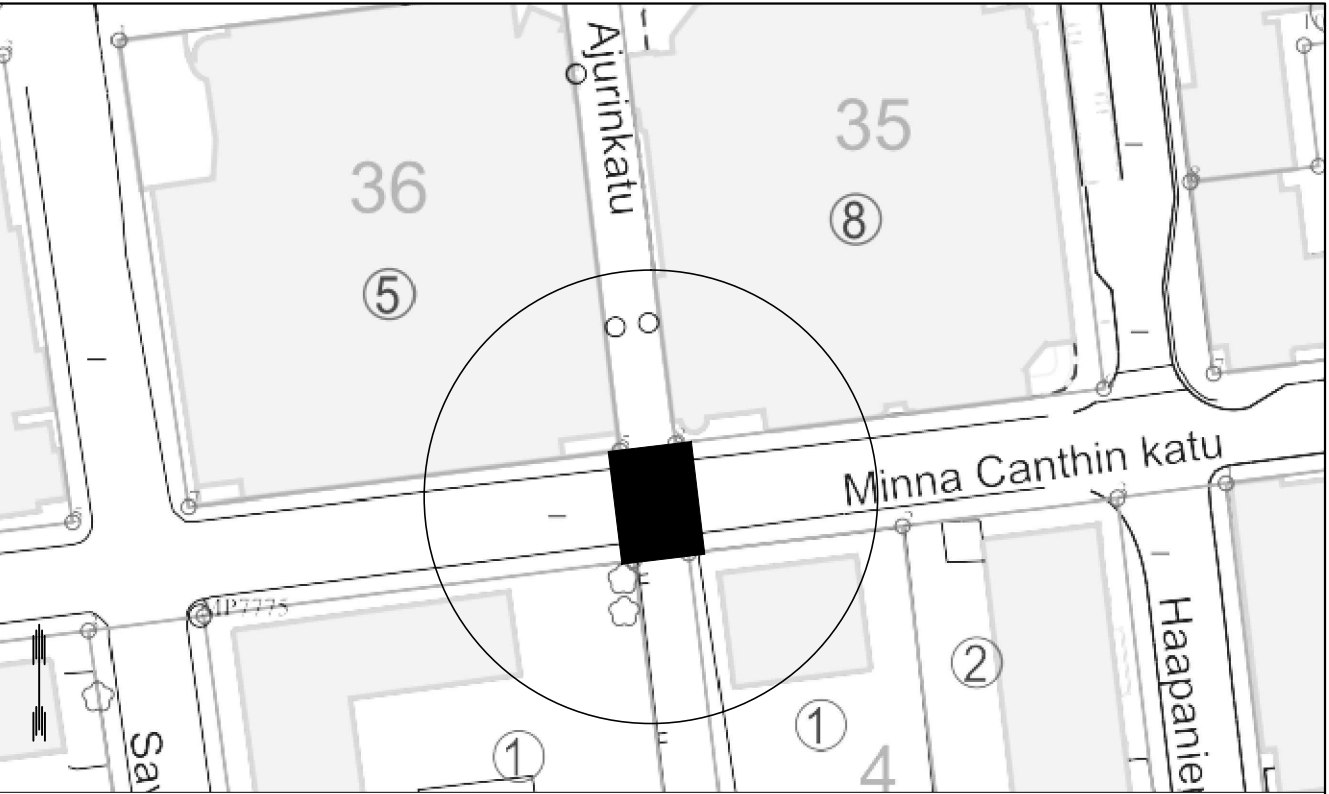

KORKEUSJÄRJESTELMÄ N2000
KOORDINAATTIJÄRJESTELMÄ ETRS-GK27

Liite on allekirjoitettu koneellisesti Kuopion kaupungin asianhallintajärjestelmässä.
Allekirjoituksen oikeellisuuden voi todentaa kirjaamosta.

C		.
B		.
A		.
MUUTOS/TÄYDENNYS	PÄIVÄYS	NIMI
Kohde	Piirustuksen sisältö	Mittakaava
MULTIMÄKI (004)	LIIKENTEENOHJAUSSUUNNITELMA	1:200
SUOJATIEJÄRJESTELYT	MINNA CANTHIN KATU – AJURINKATU	
MINNA CANTHIN KATU – AJURINKATU	Piirustuslaji	KATU
KUOPION KAUPUNKI, KAUPUNKIYMPÄRISTÖN PALVELUALUE KAUPUNKISUUNNITTELUPALVELUT KUNNALLISTEKNINEN SUUNNITTELU	Päiväys	14.9.2018
PL 1097 (SUOKATU 42) 70111 KUOPIO Puhelin (017) 182 111, www.kuopio.fi	Hyv.	A.RÄSÄNEN
	Asemak.tark.	
	Suunn./tark.	P.PAKARINEN
	Piirt.	
Rakennuskohde KUOPION KAUPUNKI	Piirustuksen sisältö	Mittakaavat
KUOPIO	Suunnitteluala, työnnumero ja piirustuksen numero	Muutos
FCG	KTL 0133-P34732	602
FCG Suunnittelu ja tekniikka Oy Microkatu 1, PL 1199, 70211 Kuopio Puh. 0104090 www.fcg.fi	Tiedosto	
Päiväys 14.9.2018 Pääsuunn. J.JÄÄSKELÄINEN Hyv. T.LESKINEN	Suunn./Piirt. I.TÖLLI Tarkastaja J.JÄÄSKELÄINEN Yhteyshenkilö	A S