


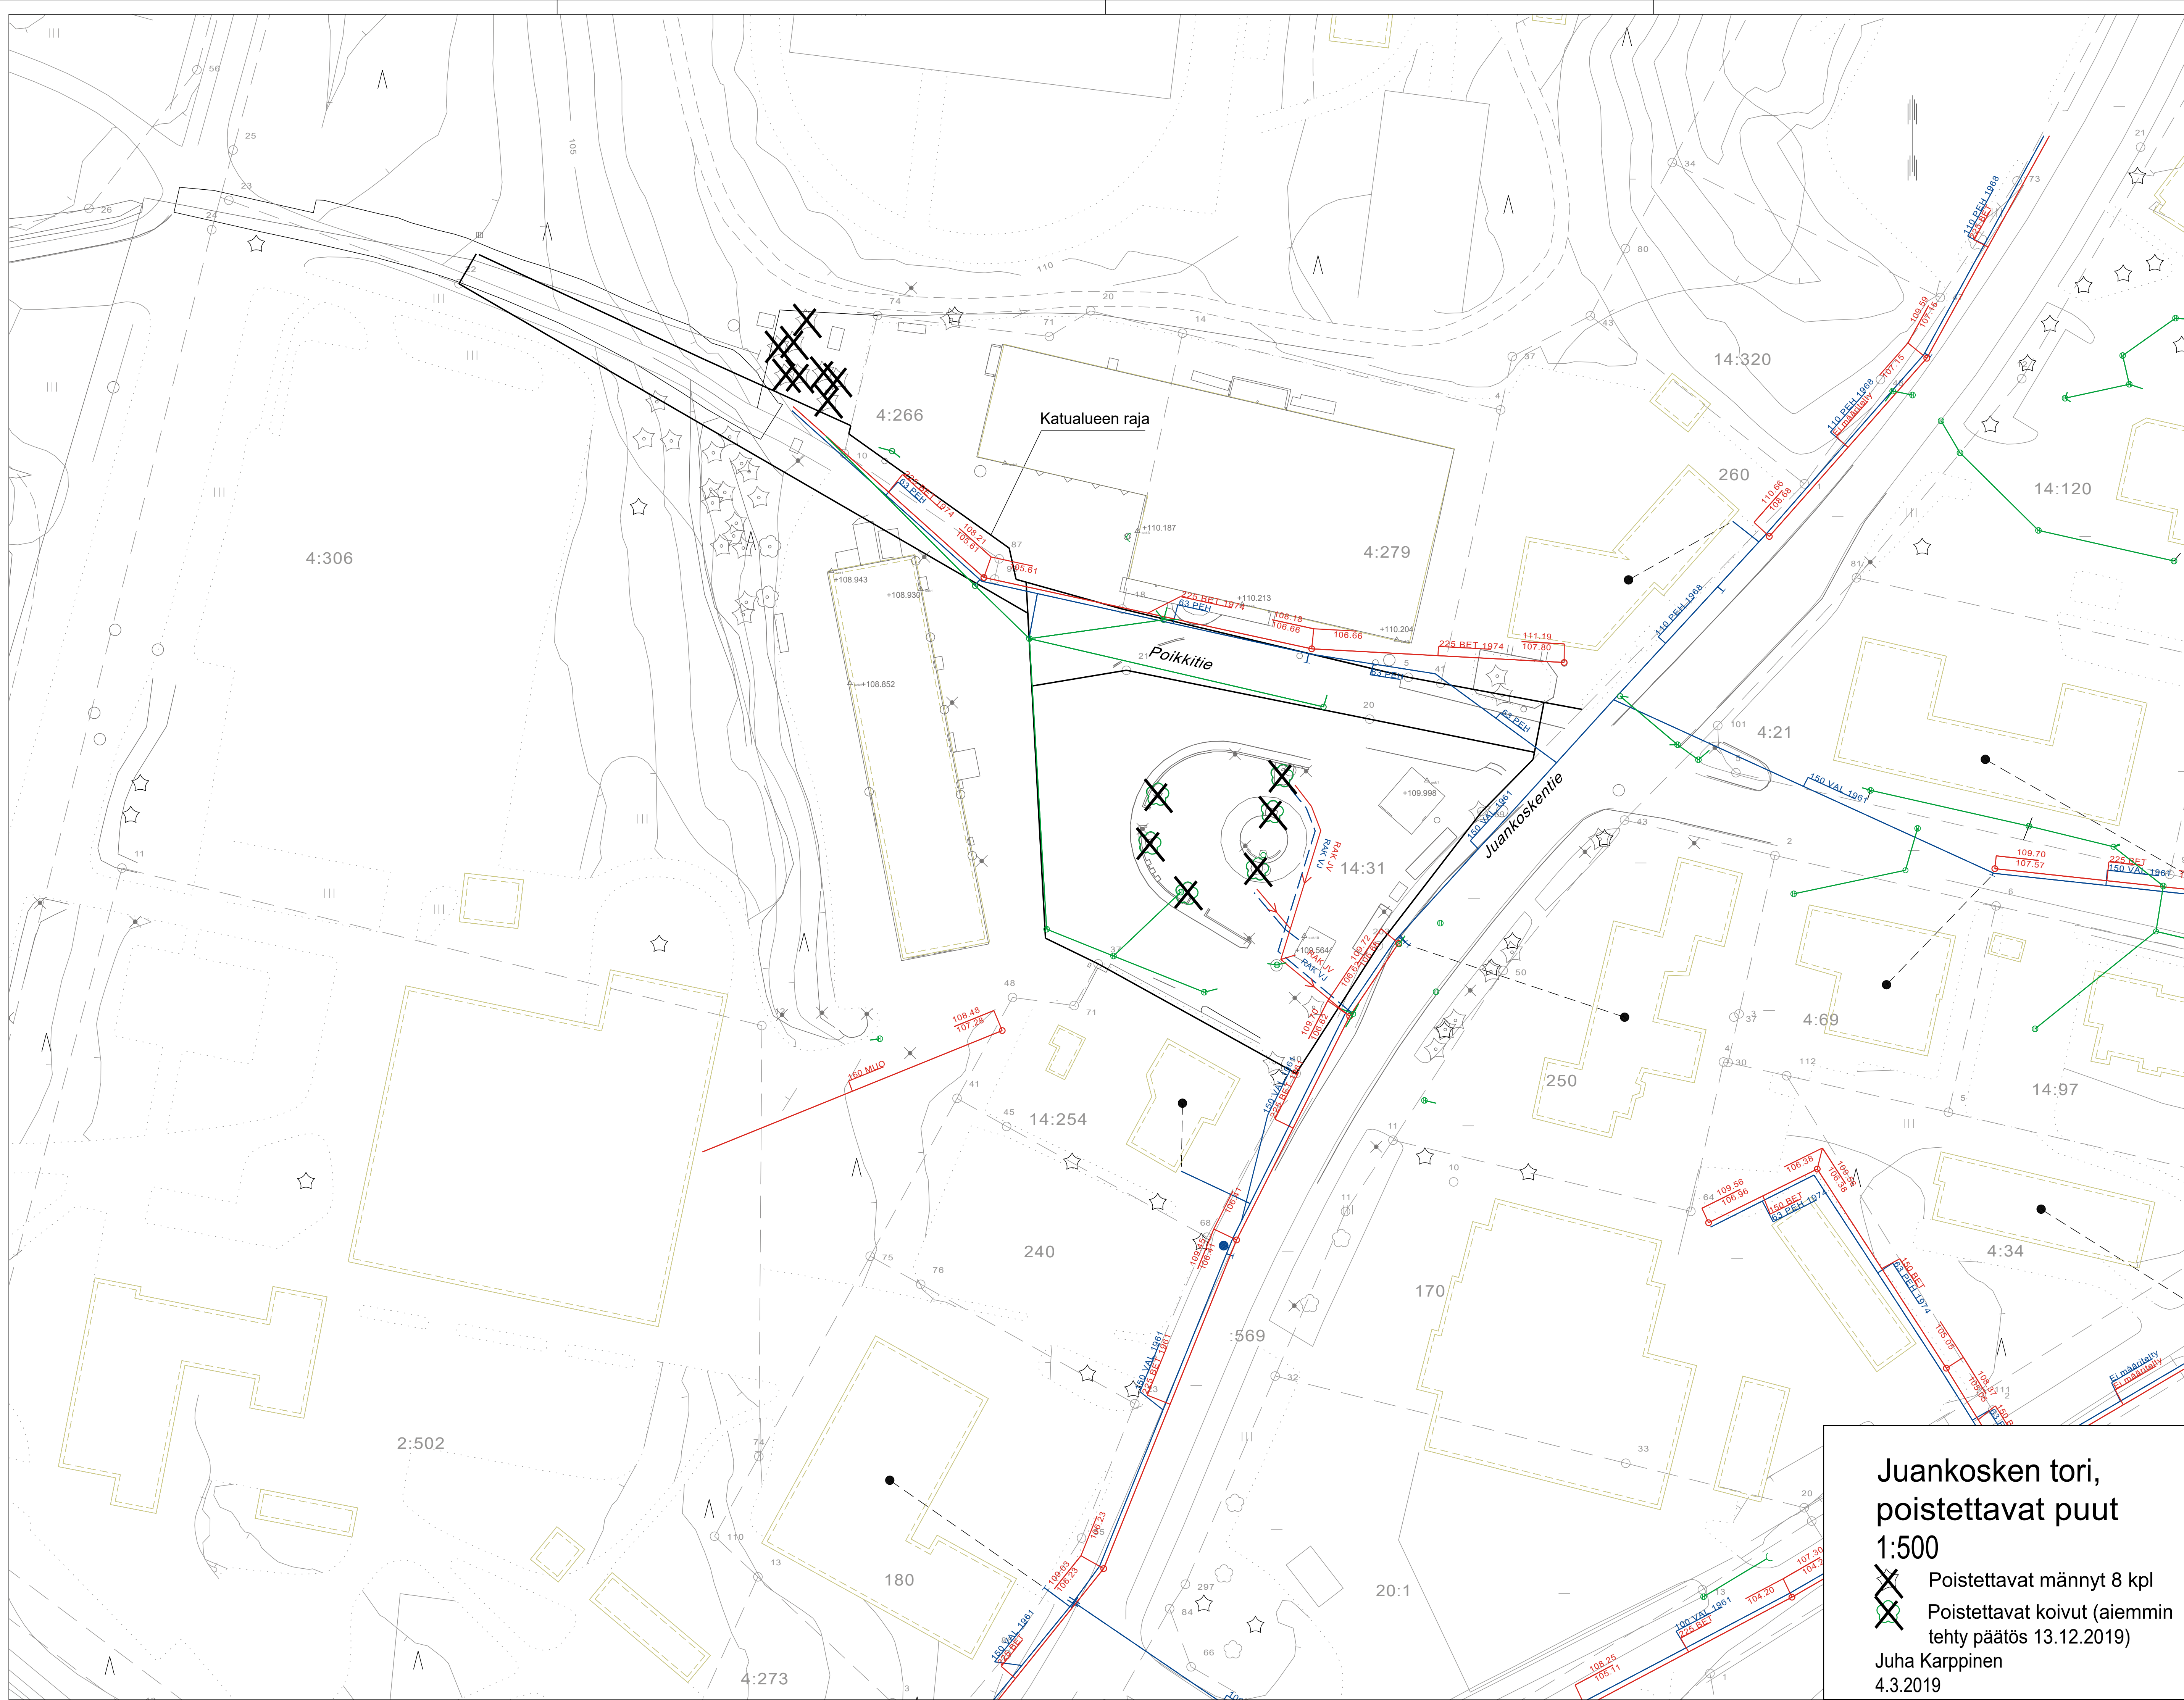

Juankosken tori,
poistettavat puut
1:500

- Poistettavat männyn 8 kpl
- Poistettavat koivut (aiemmin tehty päätös 13.12.2019)

Juha Karppinen
4.3.2019