



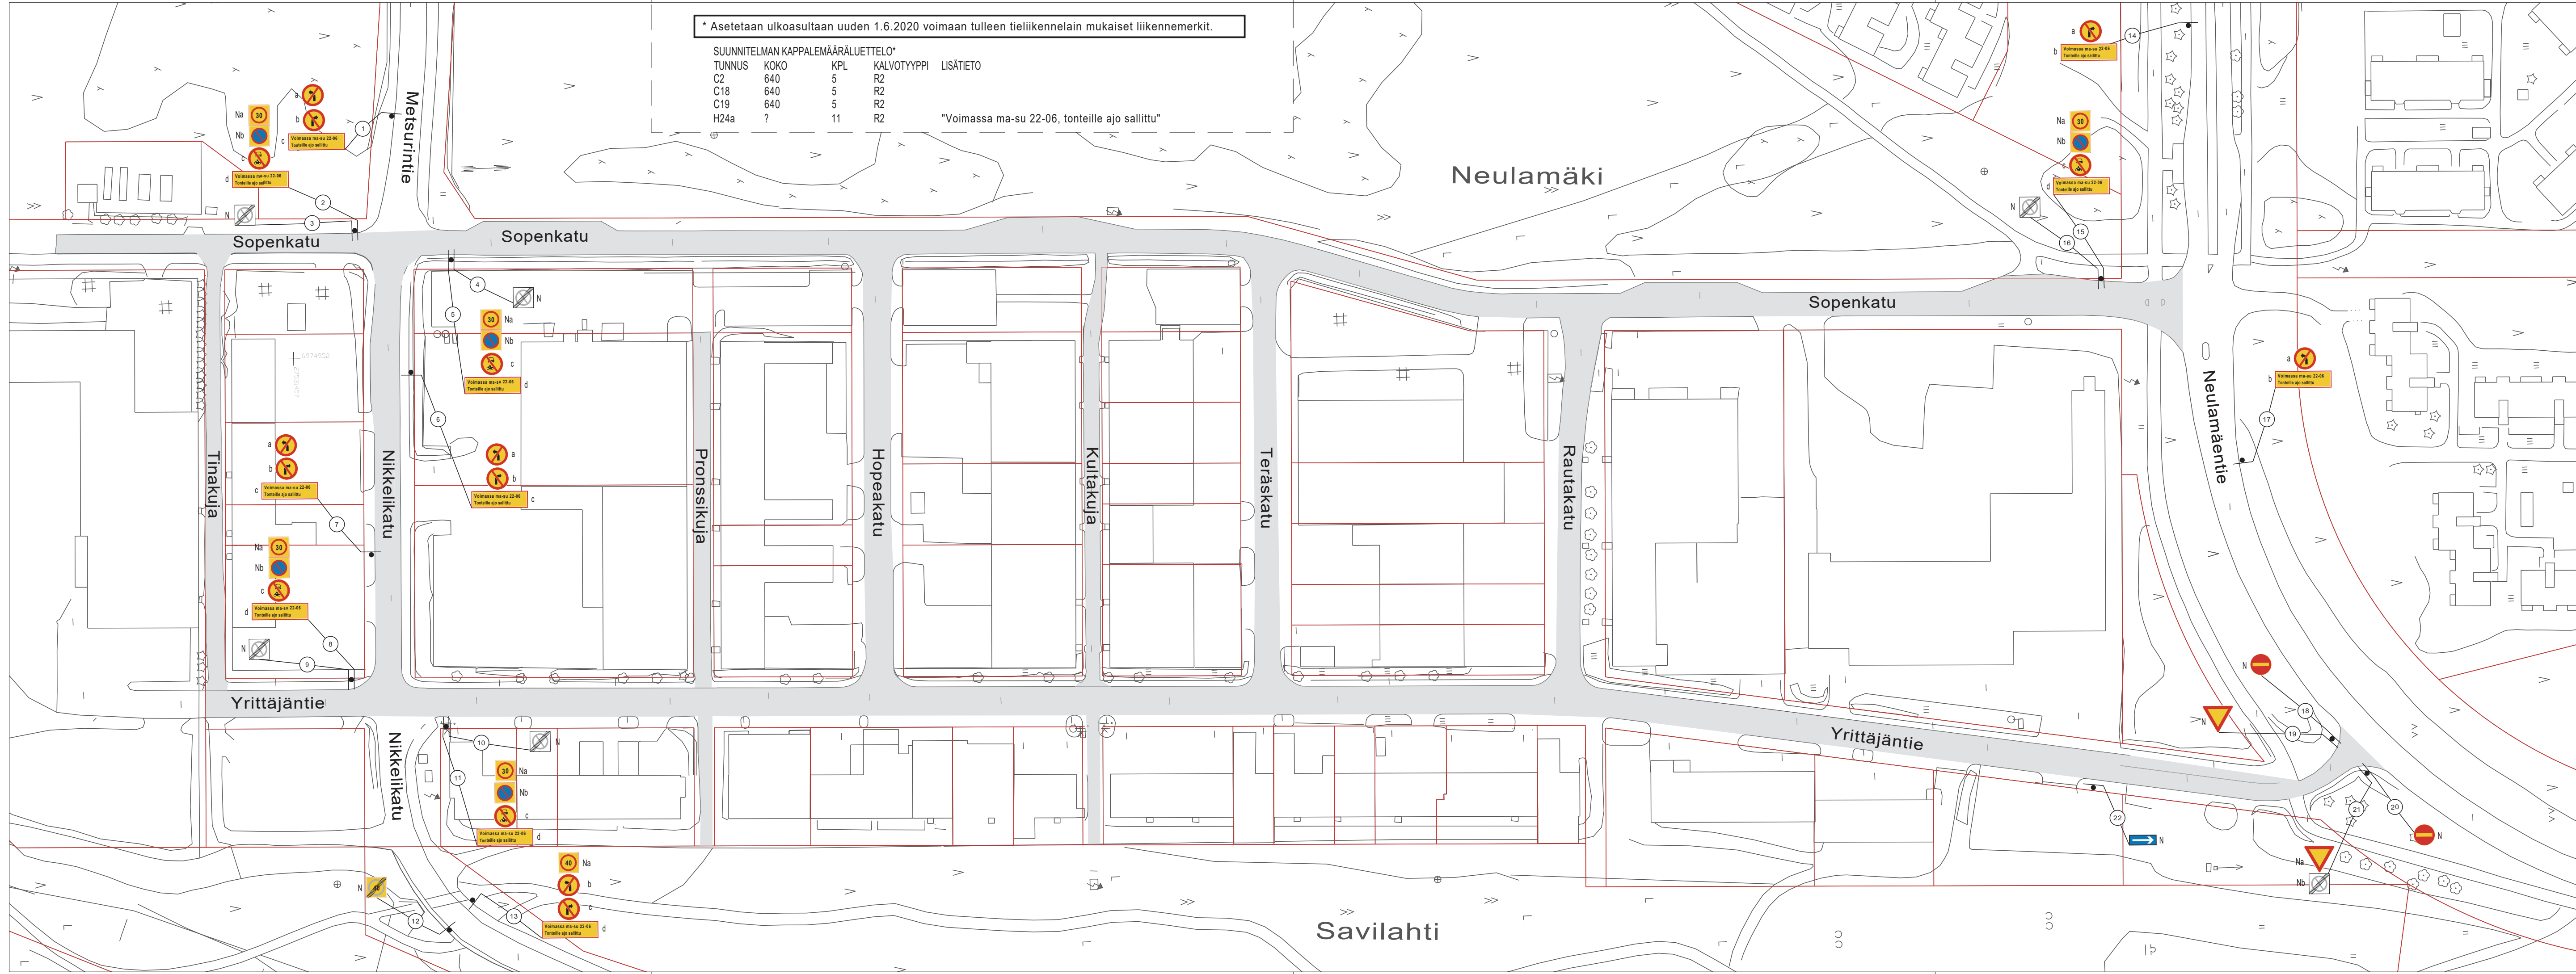

SUUNNITELMAN LIIKENNEMERKKILUETTELO									
NRO	NIMI	TUNNUS	KOKO	KALVOTYYPPI	LISÄTIEDOT				
1a	Vasemmalle kääntyminen kielletty	C18	640	R2	Asetetaan				
1b	Oikealle kääntyminen kielletty	C19	640	R2	Asetetaan				
1c	Tekstillinen lisäkilpi "Voimassa ma-su 22-06, tonteille ajo sallittu"	H24a	?	R2	Asetetaan				
2a	Nopeusrajoitusalue "30"	C34	600x600						
2b	Pysäköintikieltoalue	C39	600x600						
2c	Mootorikäyttöisellä ajoneuvolla ajo kielletty	C2	640	R2	Asetetaan				
2d	Tekstillinen lisäkilpi "Voimassa ma-su 22-06, tonteille ajo sallittu"	H24a	?	R2	Asetetaan				
4	Pysäköintikieltoalue päättyy	C40	600x600						
5a	Nopeusrajoitusalue "30"	C34	600x600						
5b	Pysäköintikieltoalue	C39	600x600						
5c	Mootorikäyttöisellä ajoneuvolla ajo kielletty	C2	640	R2	Asetetaan				
5d	Tekstillinen lisäkilpi "Voimassa ma-su 22-06, tonteille ajo sallittu"	H24a	?	R2	Asetetaan				
6a	Vasemmalle kääntyminen kielletty	C18	640	R2	Asetetaan				
6b	Oikealle kääntyminen kielletty	C19	640	R2	Asetetaan				
6c	Tekstillinen lisäkilpi "Voimassa ma-su 22-06, tonteille ajo sallittu"	H24a	?	R2	Asetetaan				
7a	Vasemmalle kääntyminen kielletty	C18	640	R2	Asetetaan				
7b	Oikealle kääntyminen kielletty	C19	640	R2	Asetetaan				
7c	Tekstillinen lisäkilpi "Voimassa ma-su 22-06, tonteille ajo sallittu"	H24a	?	R2	Asetetaan				
8a	Nopeusrajoitusalue "30"	C34	600x600						
8b	Pysäköintikieltoalue	C39	600x600						
8c	Mootorikäyttöisellä ajoneuvolla ajo kielletty	C2	640	R2	Asetetaan				
8d	Tekstillinen lisäkilpi "Voimassa ma-su 22-06, tonteille ajo sallittu"	H24a	?	R2	Asetetaan				
9	Pysäköintikieltoalue päättyy	C40	600x600						
10	Pysäköintikieltoalue päättyy	C40	600x600						
11a	Nopeusrajoitusalue "30"	C34	600x600						
11b	Pysäköintikieltoalue	C39	600x600						
11c	Mootorikäyttöisellä ajoneuvolla ajo kielletty	C2	640	R2	Asetetaan				
11d	Tekstillinen lisäkilpi "Voimassa ma-su 22-06, tonteille ajo sallittu"	H24a	?	R2	Asetetaan				
12	Nopeusrajoitusalue päättyy "40"	C35	640	R2					
13a	Nopeusrajoitusalue "40"	C34	600x600						
13b	Vasemmalle kääntyminen kielletty	C18	640	R2	Asetetaan				
13c	Oikealle kääntyminen kielletty	C19	640	R2	Asetetaan				
13d	Tekstillinen lisäkilpi "Voimassa ma-su 22-06, tonteille ajo sallittu"	H24a	?	R2	Asetetaan				
14a	Oikealle kääntyminen kielletty	C19	640	R2	Asetetaan				
14b	Tekstillinen lisäkilpi "Voimassa ma-su 22-06, tonteille ajo sallittu"	H24a	?	R2	Asetetaan				
15a	Nopeusrajoitusalue "30"	C34	600x600						
15b	Pysäköintikieltoalue	C39	600x600						
15c	Mootorikäyttöisellä ajoneuvolla ajo kielletty	C2	640	R2	Asetetaan				
15d	Tekstillinen lisäkilpi "Voimassa ma-su 22-06, tonteille ajo sallittu"	H24a	?	R2	Asetetaan				
16	Pysäköintikieltoalue päättyy	C40	600x600						
17a	Vasemmalle kääntyminen kielletty	C18	640	R2	Asetetaan				
17b	Tekstillinen lisäkilpi "Voimassa ma-su 22-06, tonteille ajo sallittu"	H24a	?	R2	Asetetaan				
18	Kielletty ajosuunta	C17	640						
19	Väistämisvelvollisuus risteyksessä	B5	900						
20	Kielletty ajosuunta	C17	640						
21a	Väistämisvelvollisuus risteyksessä	B5	900						
21b	Pysäköintikieltoalue päättyy	C40	600x600						
22	Yksisuuntainen tie E14.2								
N	Nykyinen liikennemerkki								

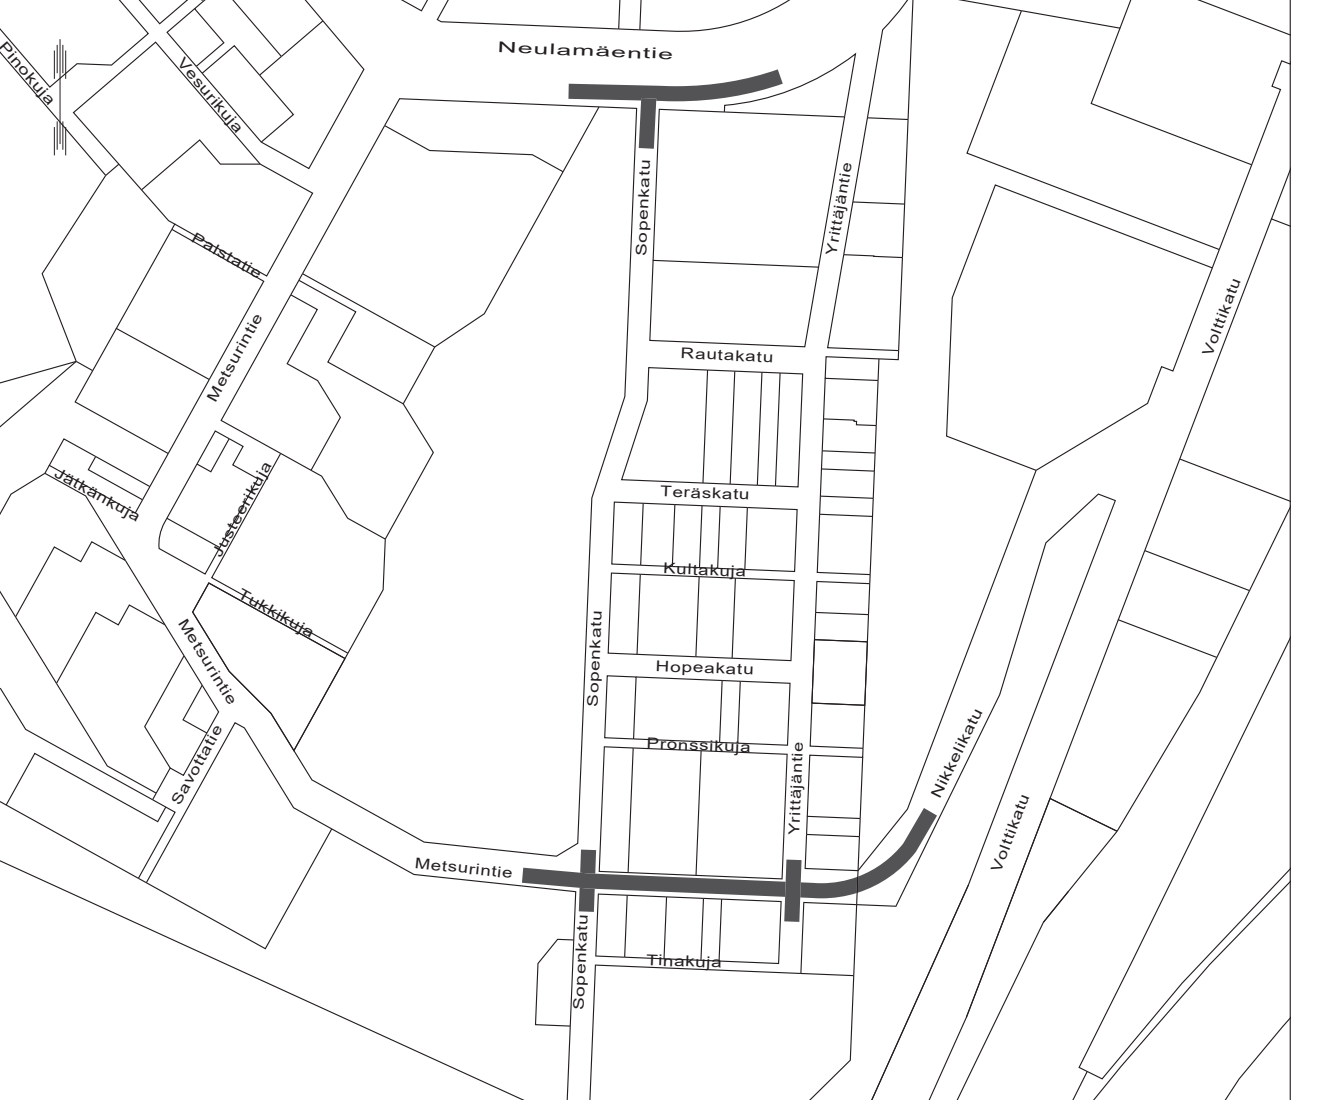

Suunnitelma-aineisto © Kuopion kaupunki 2020

KORKEUSJÄRJESTELMÄ N2000
KOORDINAATTIJÄRJESTELMÄ ETRS-GK27

Liite on allekirjoitettu koneellisesti Kuopion kaupungin asianhallintajärjestelmässä.
Allekirjoituksen oikeellisuuden voi todentaa kirjastosta.

C			
B			
A			
MUUTOS/TÄYDENNYS	PÄIVÄYS	NIMI	
Kohde			
NEULAMÄKI 26	Piirustuksen sisältö	Mittakaava	
	ASEMAPIIRUSTUS	1:1000	
Neulamäentie, Sopenkatu, Metsurintie, Nikkelikatu, Yrittäjätie	Piirustustaj		
NEULAMÄEN YÖAJOKIELLOT	LIIKENNE		
KUOPIO	Päiväys	Suunn. alue	135
KAUPUNKISUUNNITTELUPALVELUT, KUNNALLISTEKINEN SUUNNITTELU	Hyv.	A. RÄSÄNEN	As.mro 6466/2021
PL 1097 (SUOKATU 42), 70111 KUOPIO	Asemak. tark.		Projekti
(017)182 111, www.kuopio.fi	Suunn./Tark.	H. MYLLYNEN	Piir. nro
	Piir.	T. VARTIA	