



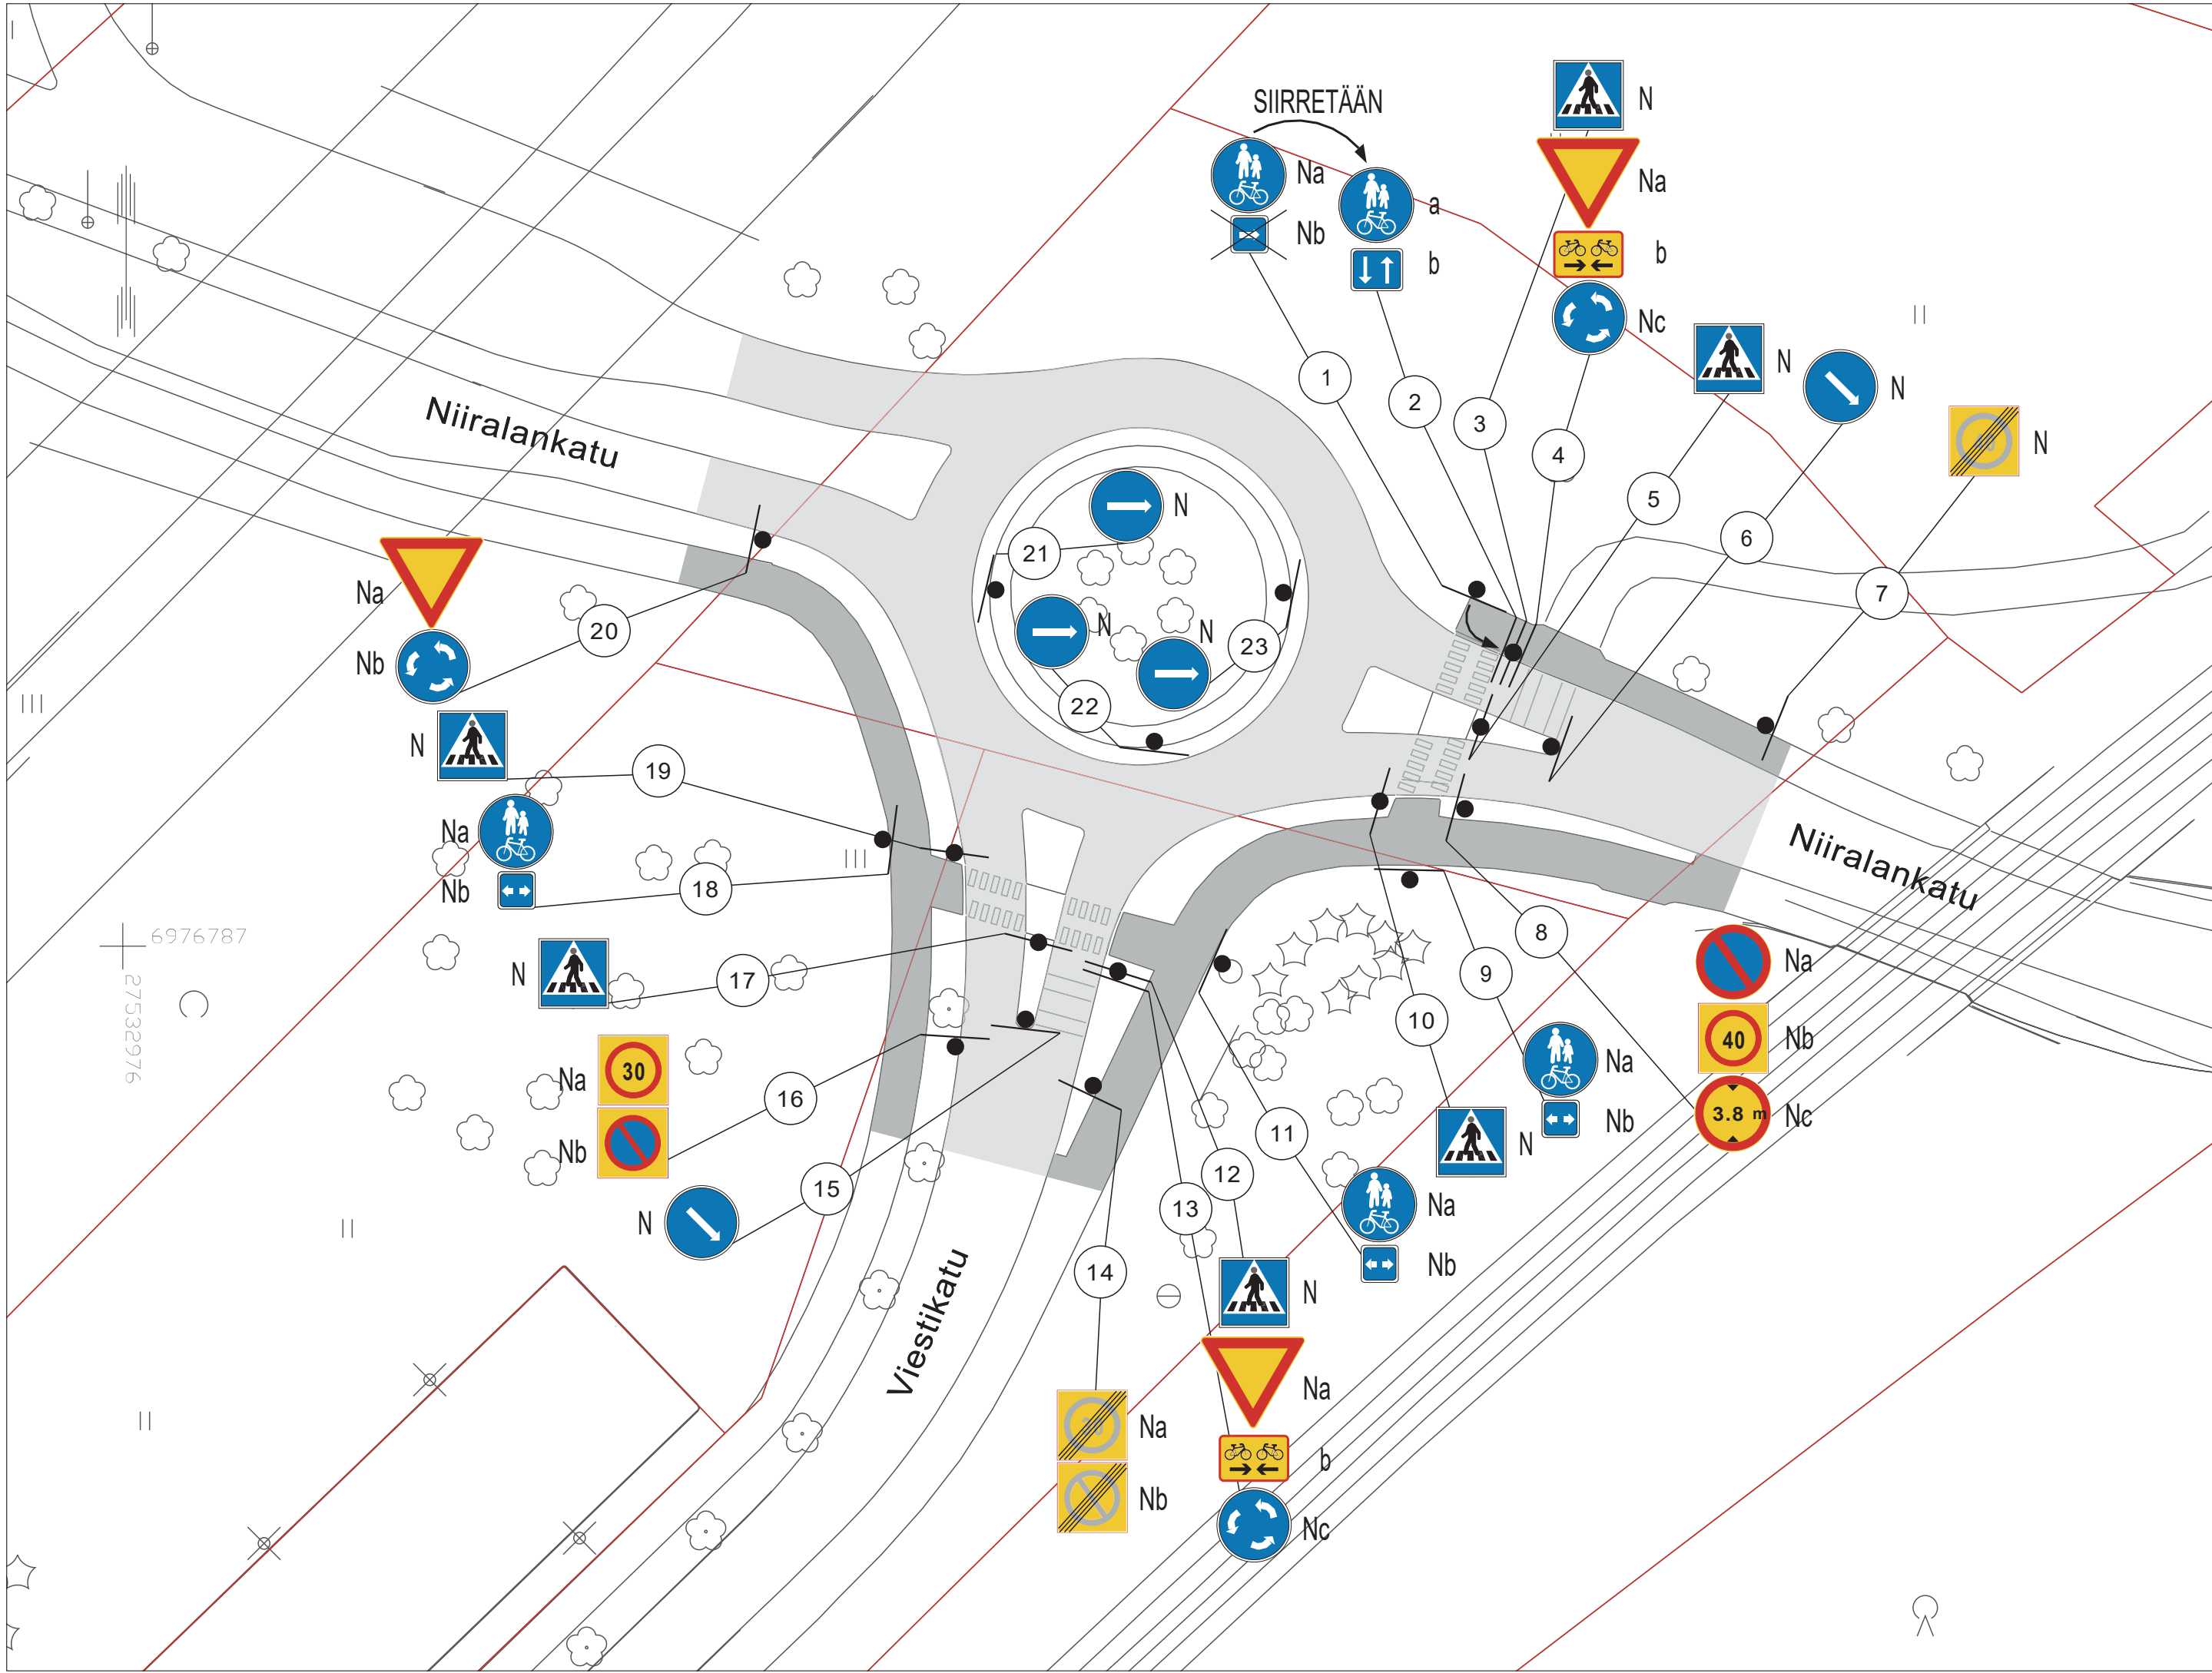

* Asetetaan ulkoasultaan uuden 1.6.2020 voimaan tulleen tieliikennelain mukaiset liikennemerkit.

SUUNNITELMAN KAPPALEMÄÄRÄLUETTELO*					HUOM!		
TUNNUS	KOKO	KPL	KALVOTYYPPI	LISÄTIETO	H23.2 lisäkilvet asetetaan tällä päätöksellä, mutta asennetaan myöhemmin määriteltävänä ajankohtana kunnossapitäjän toimesta.		
D6	640	1	R2				
H23.1	600x400	2	R2				
H23.2	400x300	1	R2				
SUUNNITELMAN LIIKENNEMERKKILUETTELO							
NRO	NIMI	TUNNUS	KOKO	KALVOTYYPPI	LISÄTIEDOT		
1a	Yhdistetty pyörätie ja jalkakäytävä	D6	640		Siirretään		
1b	Vaikutusalue nuolen suuntaan	H10b	400x400				
2a	Yhdistetty pyörätie ja jalkakäytävä	D6	640	R2	Asetetaan		
2b	Kaksisuuntainen pyörätie	H23.2	400x300	R2	Asetetaan		
3	Suojatie	E1	400x400				
4a	Väistämisvelvollisuus risteyksessä	B5	900				
4b	Kaksisuuntainen pyörätie	H23.1	600x400	R2	Asetetaan		
4c	Pakollinen kiertosuunta	D2	640				
5	Liikenteenjakaja	D3.1	640				
6	Suojatie	E1	400x400				
7	Nopeusrajoitusalue päättyy "40"	C35	600x600				
8a	Pysäköinti kielletty	C38	640				
8c	Nopeusrajoitusalue "40"	C34	600x600				
8c	Ajoneuvon suurin sallittu korkeus "3.8 m"	C22	640				
9a	Yhdistetty pyörätie ja jalkakäytävä	D6	640				
9b	Vaikutusalue molempiin suuntiin	H9.1b	400x400				
10	Suojatie	E1	400x400				
11a	Yhdistetty pyörätie ja jalkakäytävä	D6	640				
11b	Vaikutusalue molempiin suuntiin	H9.1b	400x400				
12	Suojatie	E1	400x400				
13a	Väistämisvelvollisuus risteyksessä	B5	900				
13b	Kaksisuuntainen pyörätie	H23.1	600x400	R2	Asetetaan		
13c	Pakollinen kiertosuunta	D2	640				
14a	Nopeusrajoitusalue päättyy "30"	C35	600x600				
14b	Pysäköintikieltoalue päättyy	C40	600x600				
15	Liikenteenjakaja	D3.1	640				
16a	Nopeusrajoitusalue "30"	C34	600x600				
16b	Pysäköintikieltoalue	C39	600x600				
17	Suojatie	E1	400x400				
18a	Yhdistetty pyörätie ja jalkakäytävä	D6	640				
18b	Vaikutusalue molempiin suuntiin	H9.1b	400x400				
19	Suojatie	E1	400x400				
20a	Väistämisvelvollisuus risteyksessä	B5	900				
20b	Pakollinen kiertosuunta	D2	640				
21	Pakollinen ajosuunta	D1.1	640				
22	Pakollinen ajosuunta	D1.1	640				
23	Pakollinen ajosuunta	D1.1	640				
N	Nykyinen liikennemerkki						

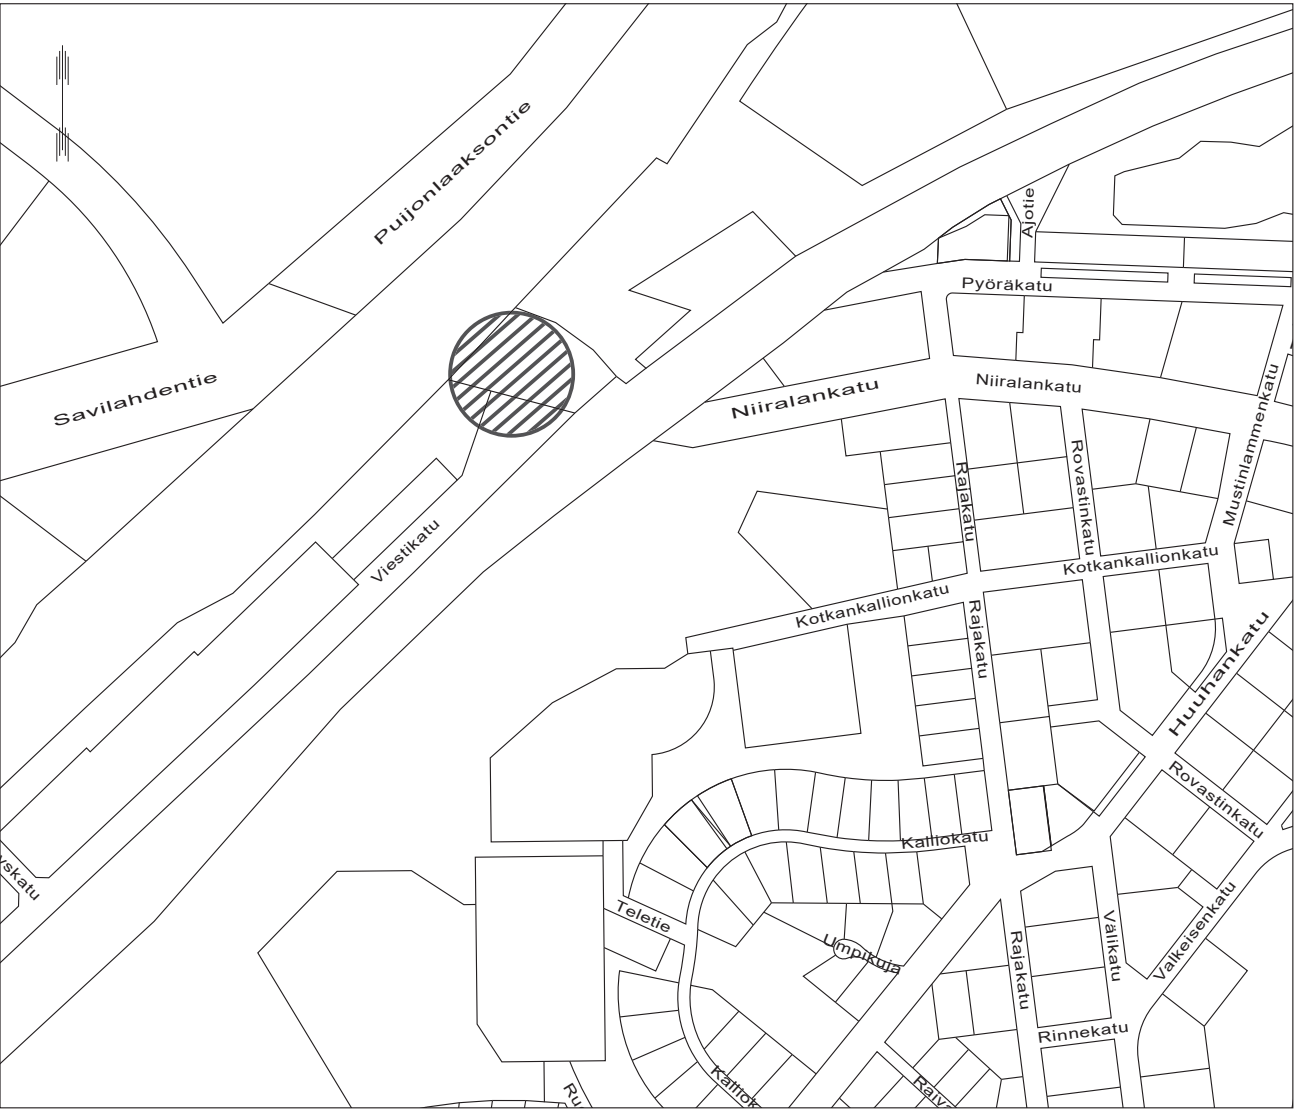

Suunnitelma-aineisto © Kuopion kaupunki 2021

KORKEUSJÄRJESTELMÄ N2000
KOORDINAATTIJÄRJESTELMÄ ETRS-GK27

Liite on allekirjoitettu koneellisesti Kuopion kaupungin asianhallintajärjestelmässä.
Allekirjoituksen oikeellisuuden voi todentaa kirjaamosta.

C		
B		
A		
MUUTOSITÄYDENNYS	PÄIVÄYS	NIMI
Kohde	Piirustuksen sisältö	Mittakaava
SAVILAHTI 13	ASEMAPIIRUSTUS	1:500
VIESTIKATU-NIIRALANKATU LIIKENNEYMPYRÄ KAKSISUUNTAINEN PYÖRÄTIE	Piirustuslaji	
	LIIKENNE	
Päiväys	02.09.2021	Suunn. alue
Hyv.	A. RÄSÄNEN	As.nro
Asemak. tark.		Projektiinro
Suunn./Tark.	H. MYLLYNEN	Piir. nro
Piirt.	T. VARTIA	