


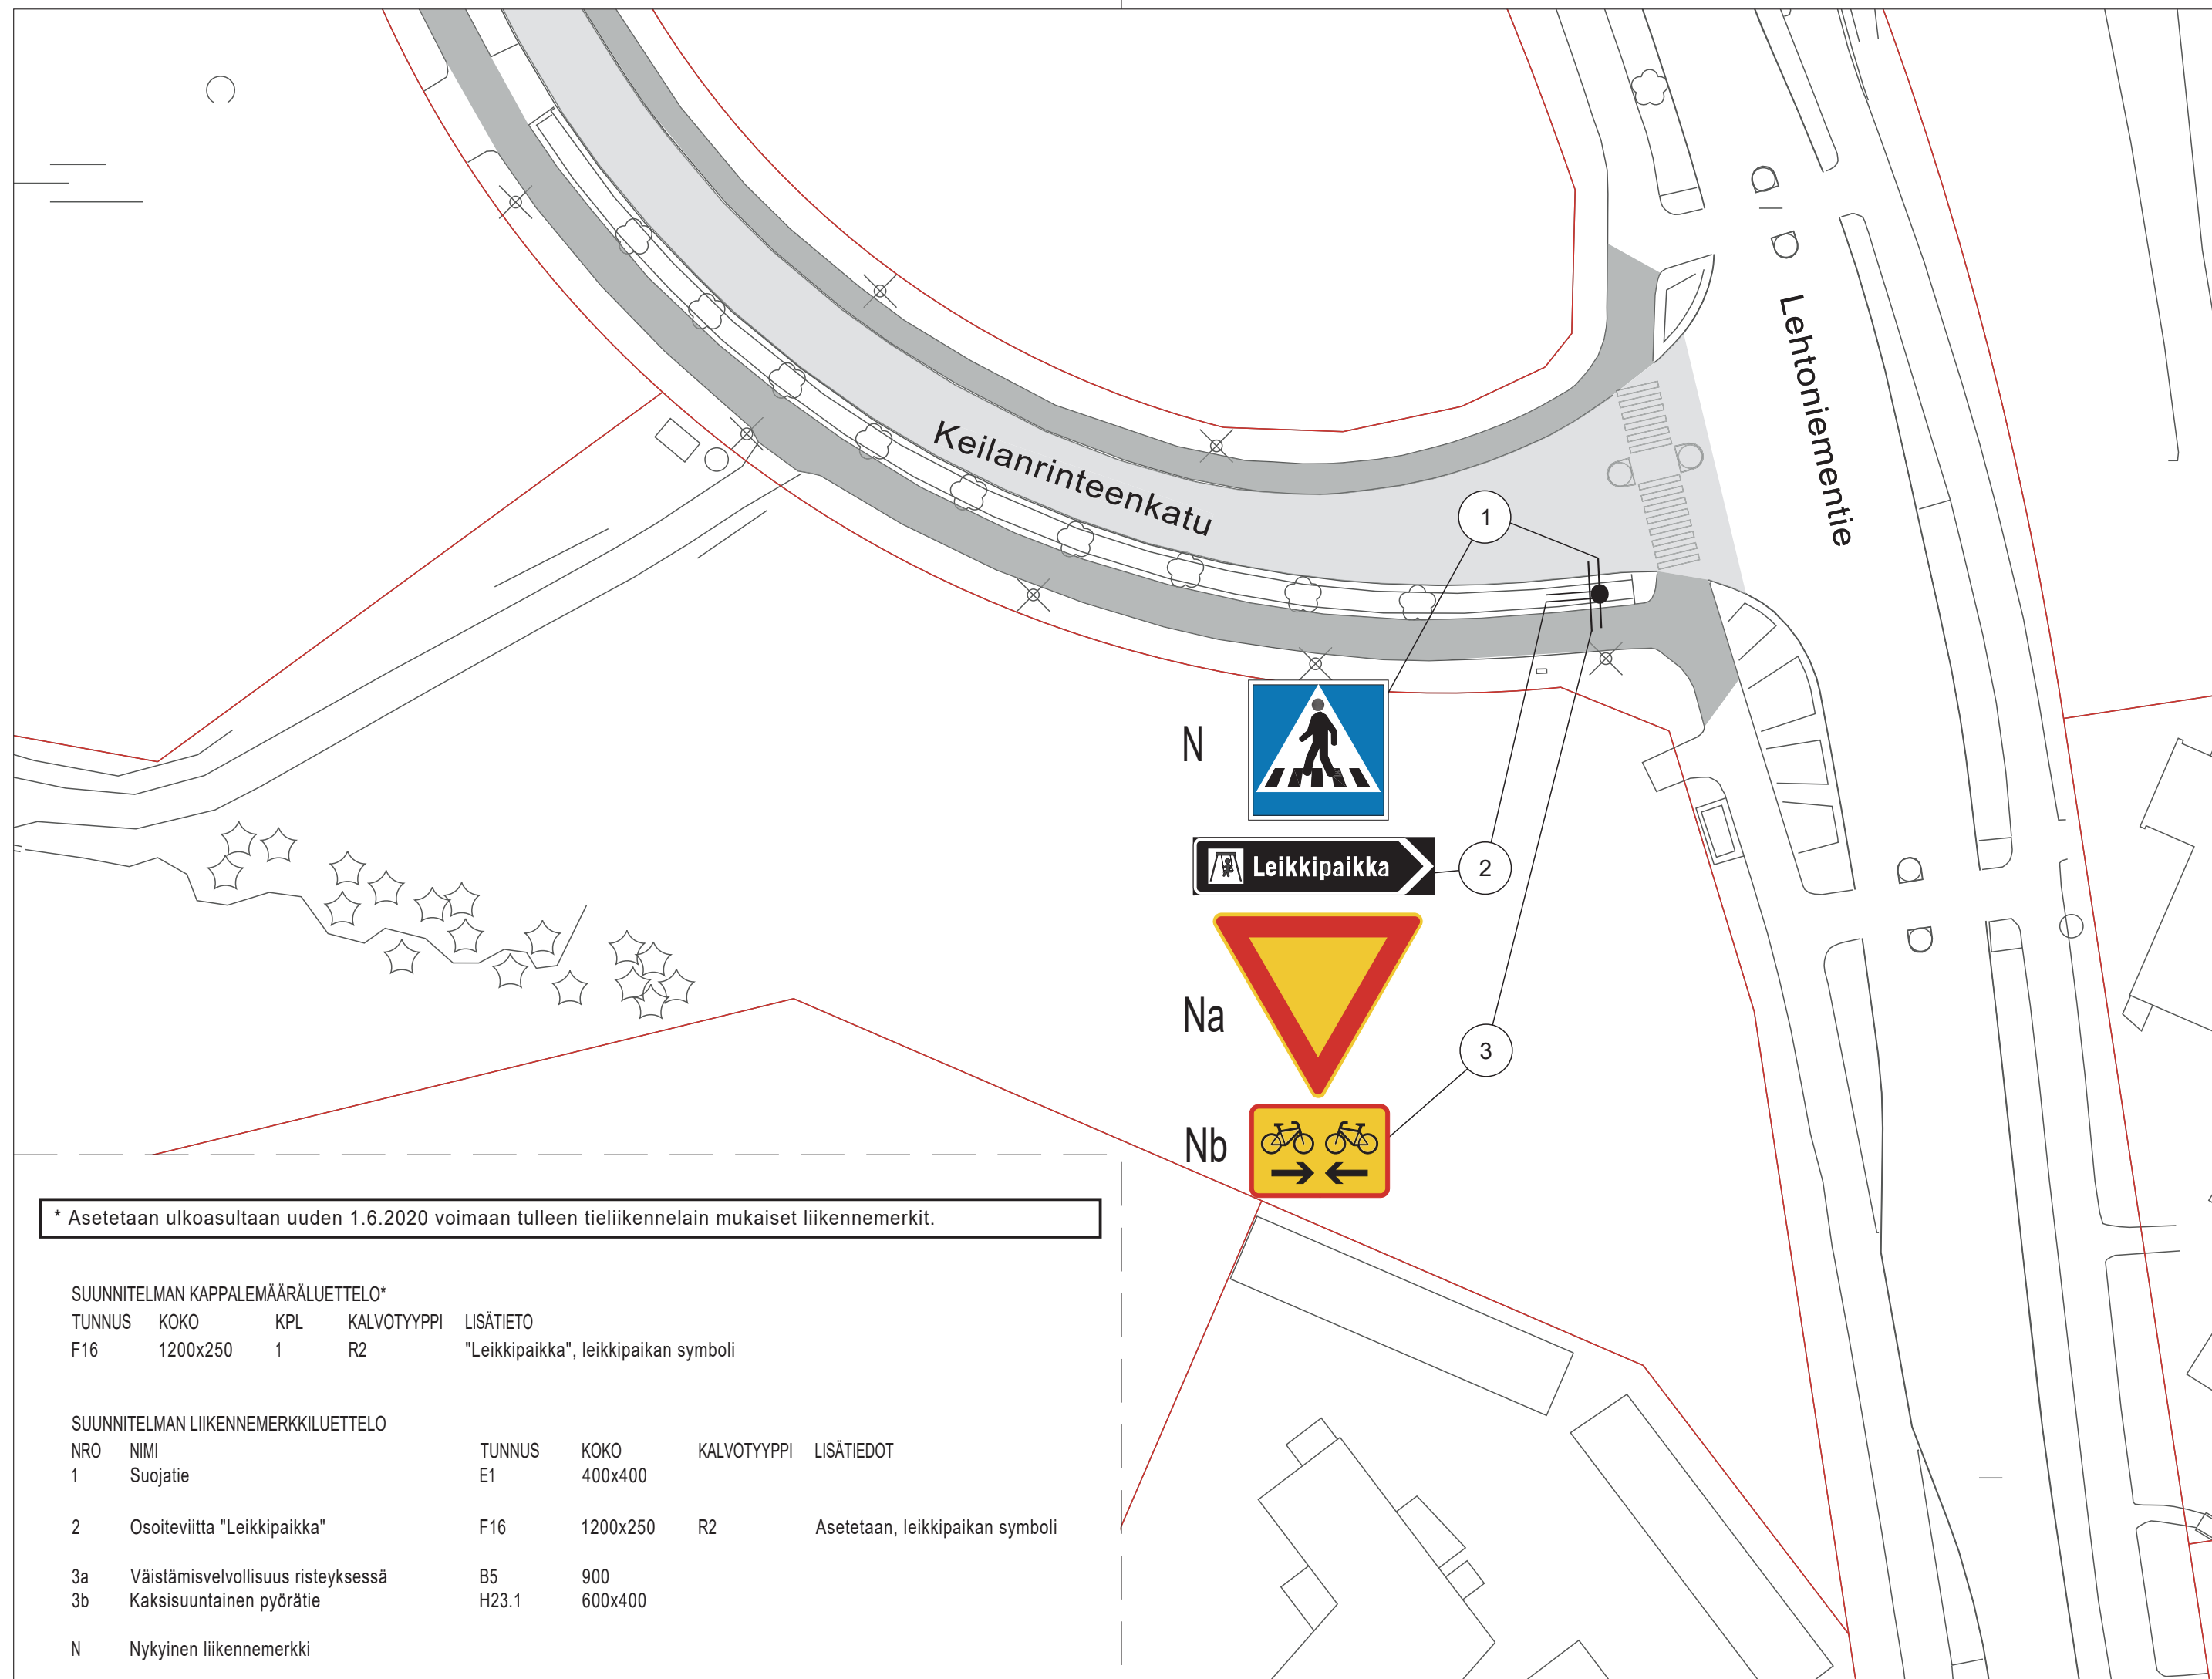

Suunnitelma-aineisto © Kuopion kaupunki 2021

KORKEUSJÄRJESTELMÄ N2000
KOORDINAATTIJÄRJESTELMÄ ETRS-GK27

*Liite on allekirjoitettu koneellisesti Kuopion kaupungin asianhallintajärjestelmässä.
Allekirjoituksen oikeellisuuden voi todentaa kirjaamosta.*

C			
B			
A			
MUUTOS/TÄYDENNYS		PÄIVÄYS	NIMI
Kohde		Piirustuksen sisältö	Mittakaava
RAUTANIEMI 37		ASEMAPIIRUSTUS	1:500
KEILANRINTEENKATU			
LEIKKIPUISTON OPASTUS		Piirustustylilaji	
		LIIKENNE	
KUOPIO		Päiväys	Suunn. alue
KAUPUNKISUUNNITTELUPALVELUT, KUNNALLISTEKNINEN SUUNNITTELU		02.09.2021	255
PL 1097 (SUOKATU 42), 70111 KUOPIO		Hyv.	As.nro
(017)182 111, www.kuopio.fi		A. RÄSÄNEN	7889/2021
		Asemak. tark.	Projektilinno
		Suunn./Tark.	Piir. nro
		Piirt.	
		H. MYLLYNEN	
		T. VARTIA	