


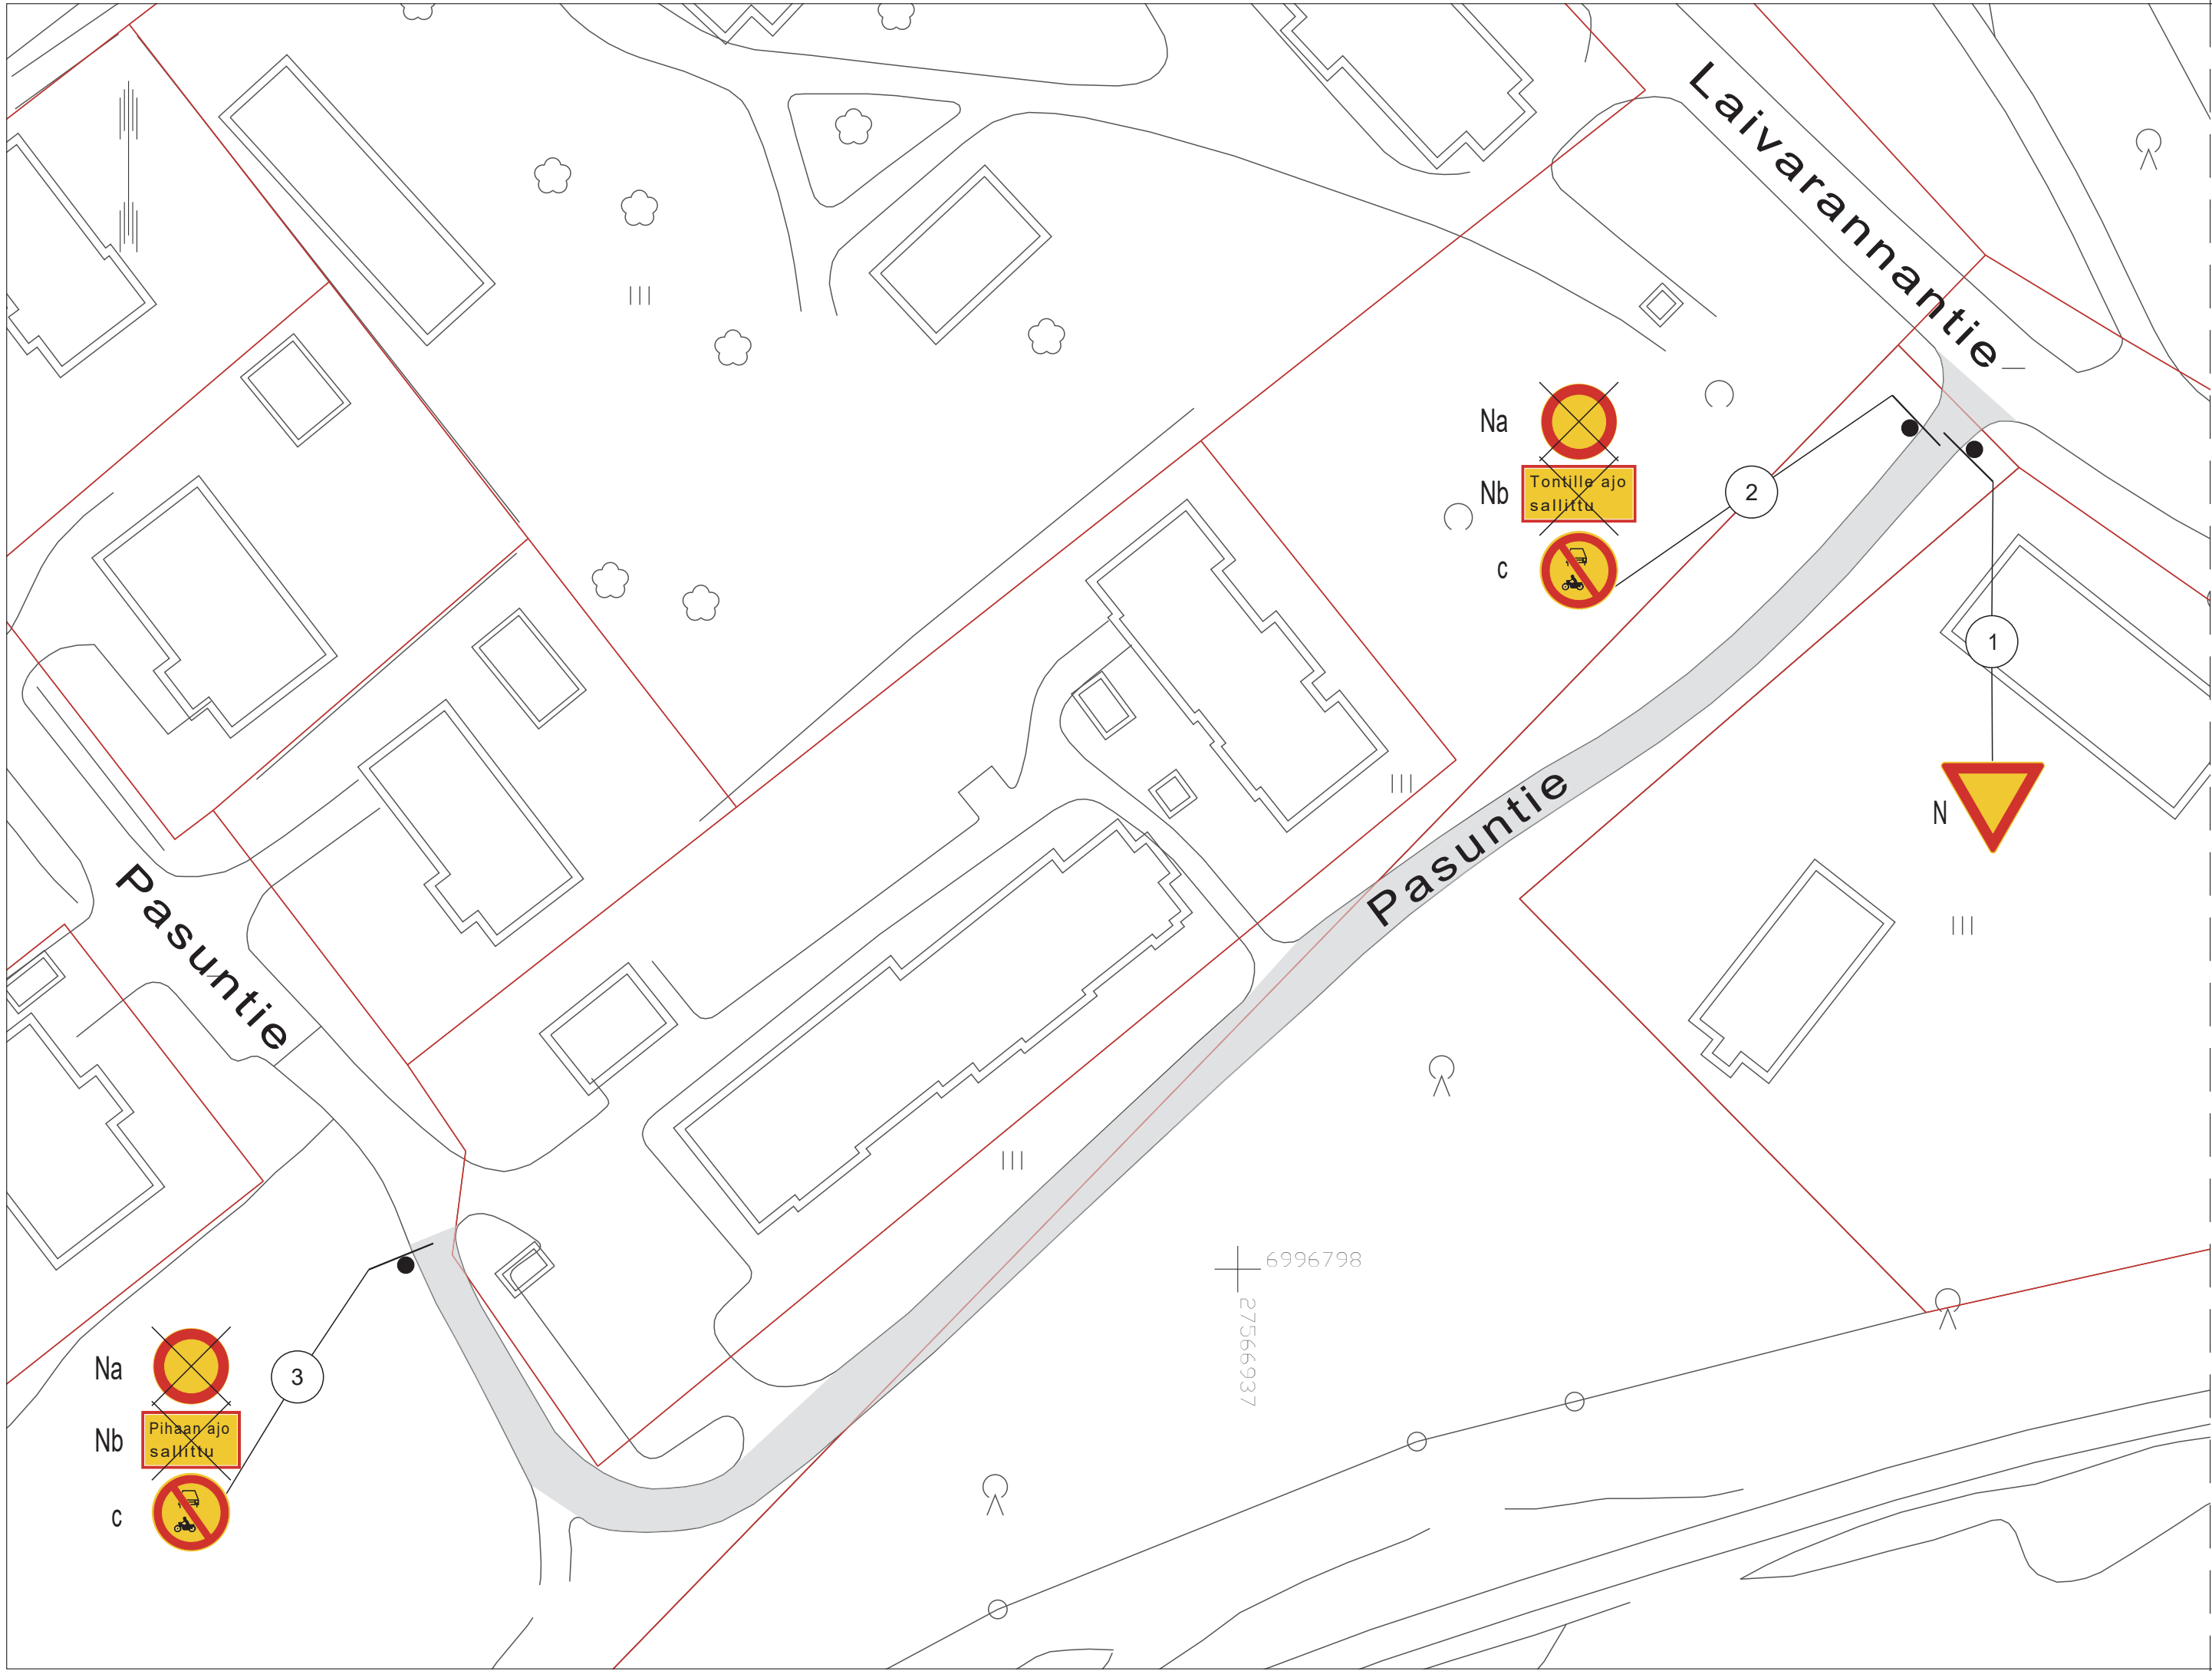

* Asetetaan ulkoasultaan uuden 1.6.2020 voimaan tulleen tieliikennelain mukaiset liikennemerkit.

SUUNNITELMAN KAPPALEMÄÄRÄLUETTELO*				
TUNNUS	KOKO	KPL	KALVOTYYPPI	LISÄTIETO
C2	640	2	R2	

SUUNNITELMAN LIIKENNEMERKKILUETTELO					
NRO	NIMI	TUNNUS	KOKO	KALVOTYYPPI	LISÄTIEDOT
1	Väistämisvelvollisuus risteyksessä	B5	900		
2a	Ajoneuvolla ajo kielletty	C1	640		Poistetaan
2b	Tekstillinen lisäkilpi "Tontille ajo sallittu"	H24a	?		Poistetaan
2c	Moottorikäyttöisellä ajoneuvolla ajo kielletty	C2	640	R2	Asetetaan
3a	Ajoneuvolla ajo kielletty	C1	640		Poistetaan
3b	Tekstillinen lisäkilpi "Pihaan ajo sallittu"	H24a	?		Poistetaan
3c	Moottorikäyttöisellä ajoneuvolla ajo kielletty	C2	640	R2	Asetetaan
N	Nykyinen liikennemerkki				



Suunnitelma-aineisto © Kuopion kaupunki 2021

KORKEUSJÄRJESTELMÄ N2000
KOORDINAATTIJÄRJESTELMÄ ETRS-GK27

Liite on allekirjoitettu koneellisesti Kuopion kaupungin asianhallintajärjestelmässä.
Allekirjoituksen oikeellisuuden voi todentaa kirjaamosta.

C		
B		
A		
MUUTOSTÄYDENNYS	PÄIVÄYS	NIMI
Kohde	Piirustuksen sisältö	Mittakaava
JUANKOSKI 70	ASEMAPIIRUSTUS	1:500
PASUNTIE		
AJOKIELTO	Piirustuslaji	
	LIIKENNE	
Päiväys	10.08.2021	Suunn. alue
Hyv.	A. RÄSÄNEN	As.nro
Asemak. tark.		Projektiinro
Suunn./Tark.	J. HÄYRINEN	Piir. nro
Piirt.	T. VARTIA	

KUOPIO

KAUPUNKISUUNNITTELUPALVELUT, KUNNALLISTEKNINEN SUUNNITTELU
PL 1097 (SUOKATU 42), 70111 KUOPIO
(017)182 111, www.kuopio.fi