



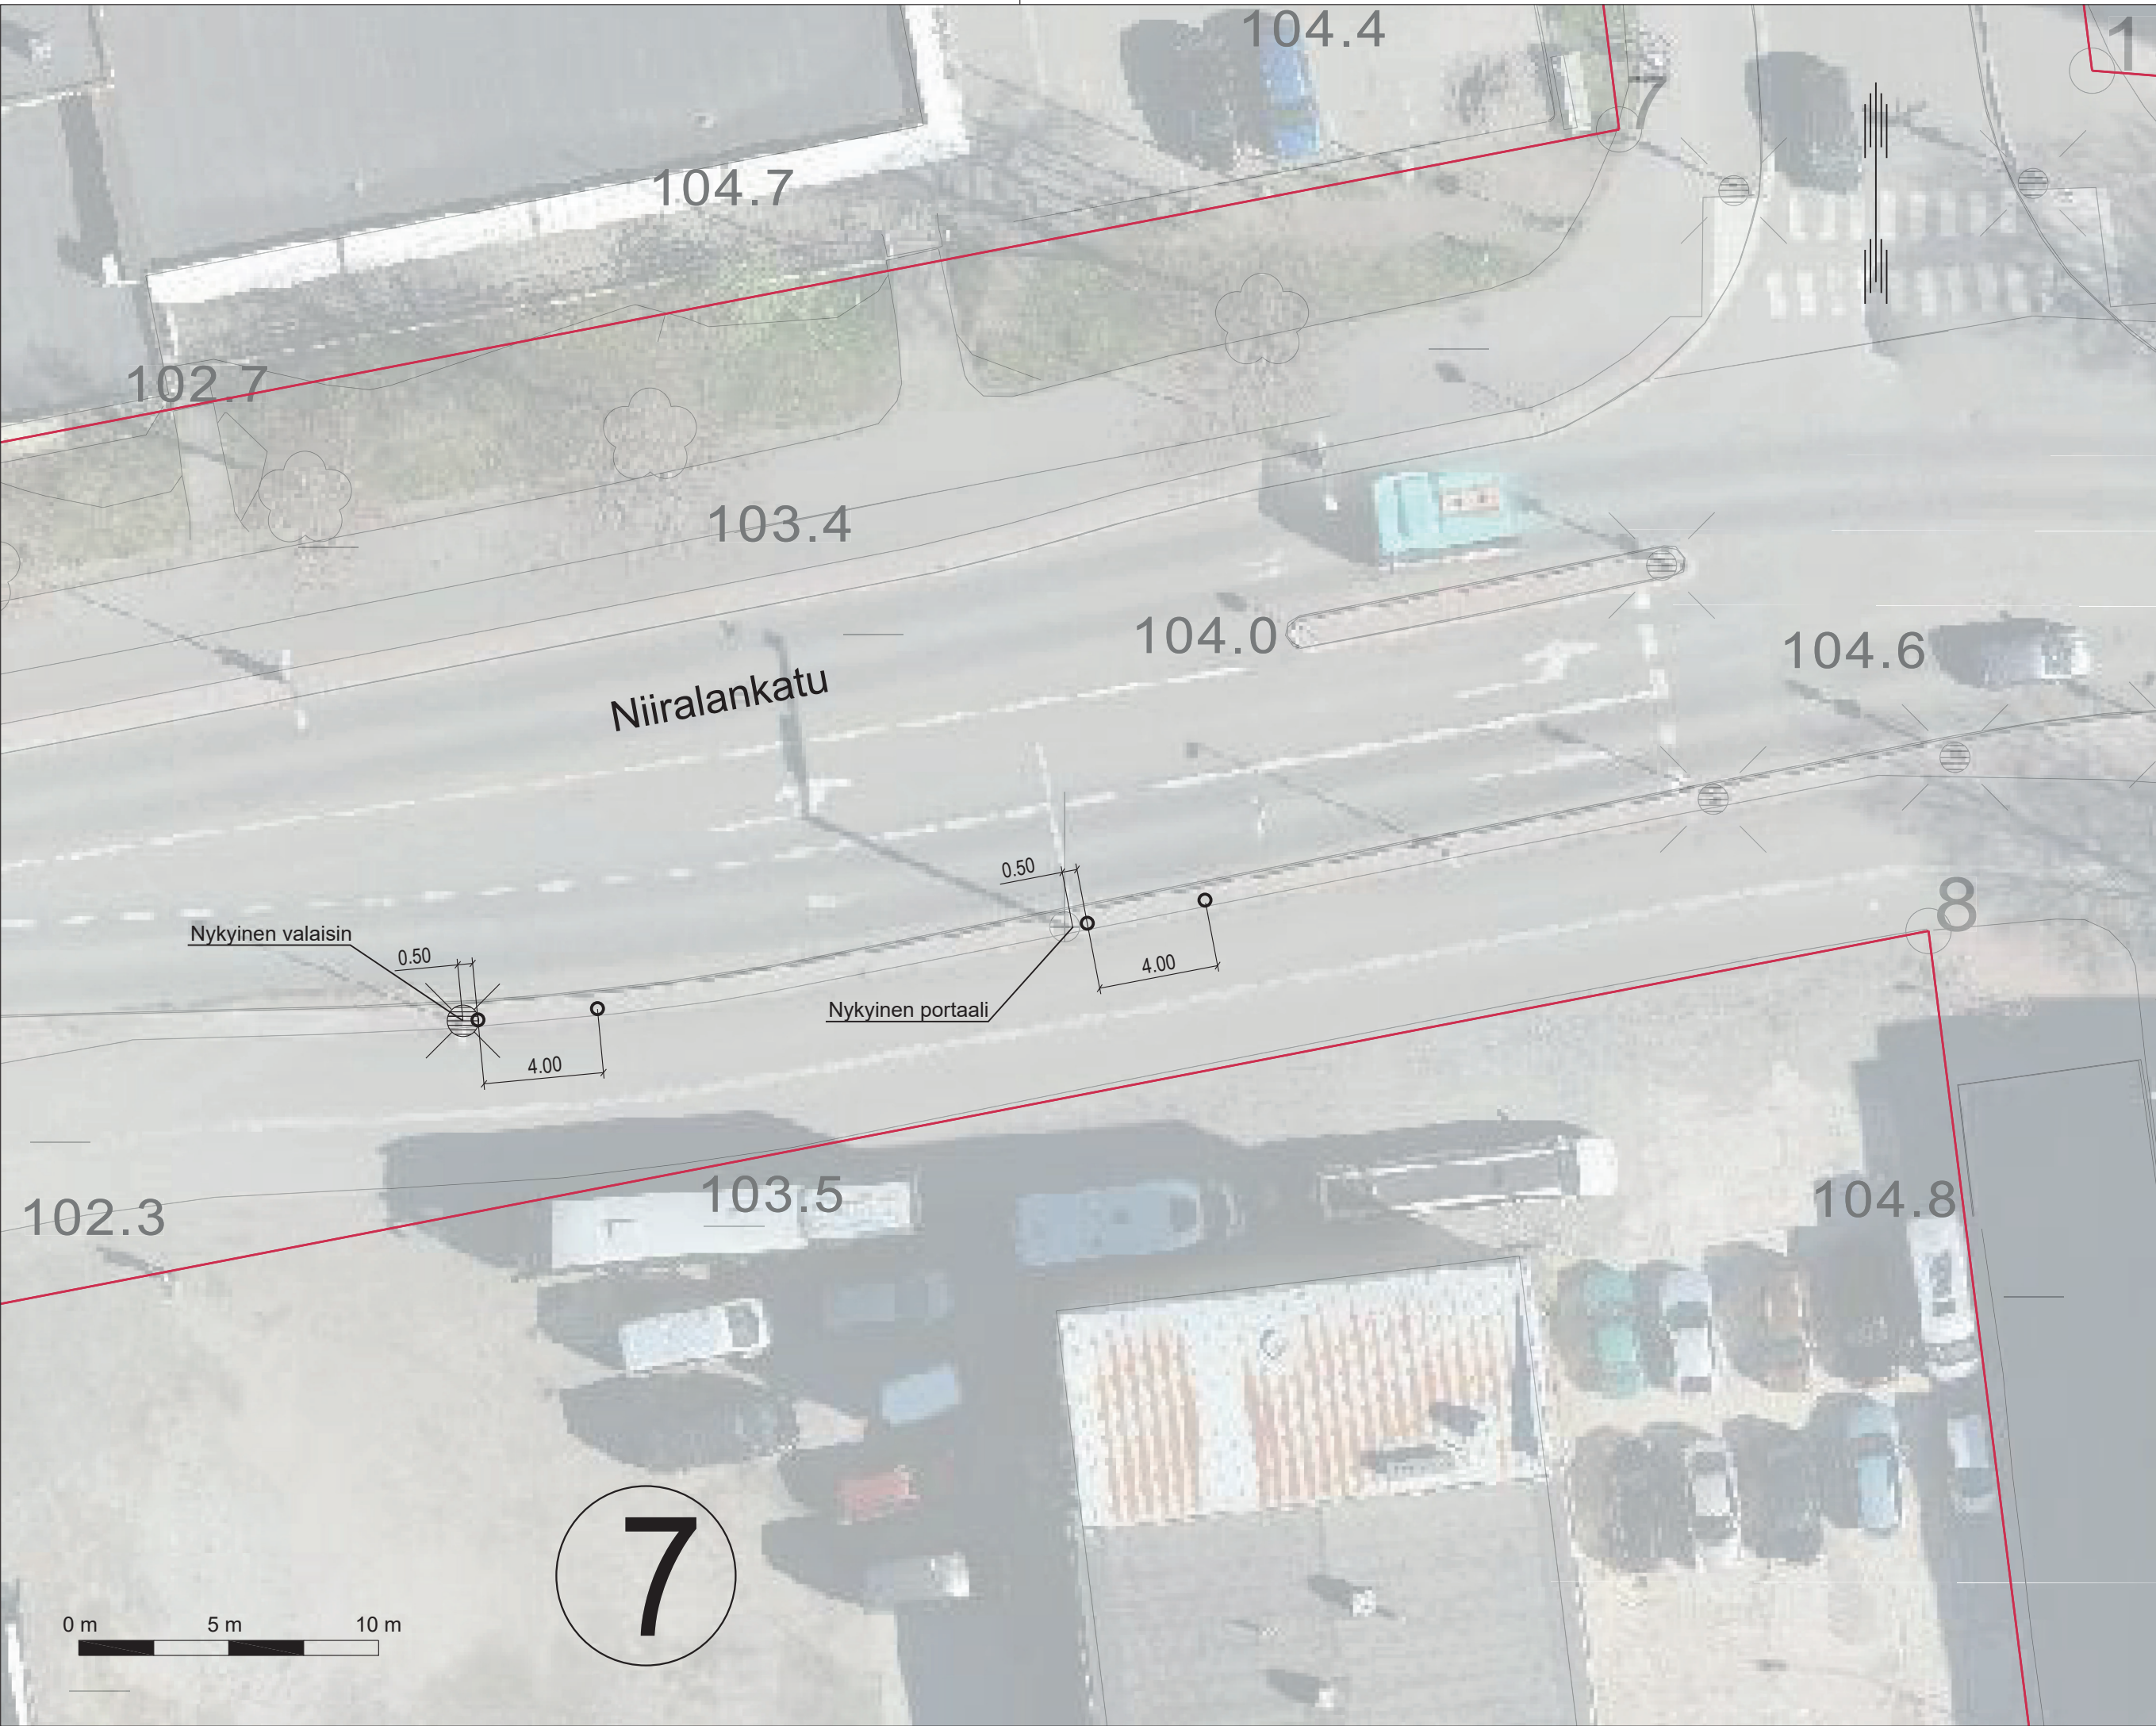

MERKINTÖJEN SELITYKSET

- ⑪ Kiinteistönnumero
- 23 Korttelin numero
- +159.3 Maanpinnan korkeuslukema
- ⊗ Nykyinen valaisinpylväs
- Uusi reunapaalu (I12.2) 80x1500 kalvoheijastimella väylän oikealla puolella
 - Asennus 0,5 metriä valaisinvarren / portaalipilarin etupuolelle
 - Reunapaalujen keskinäinen etäisyys 4,0 metriä
 - Asennetaan 4 kpl

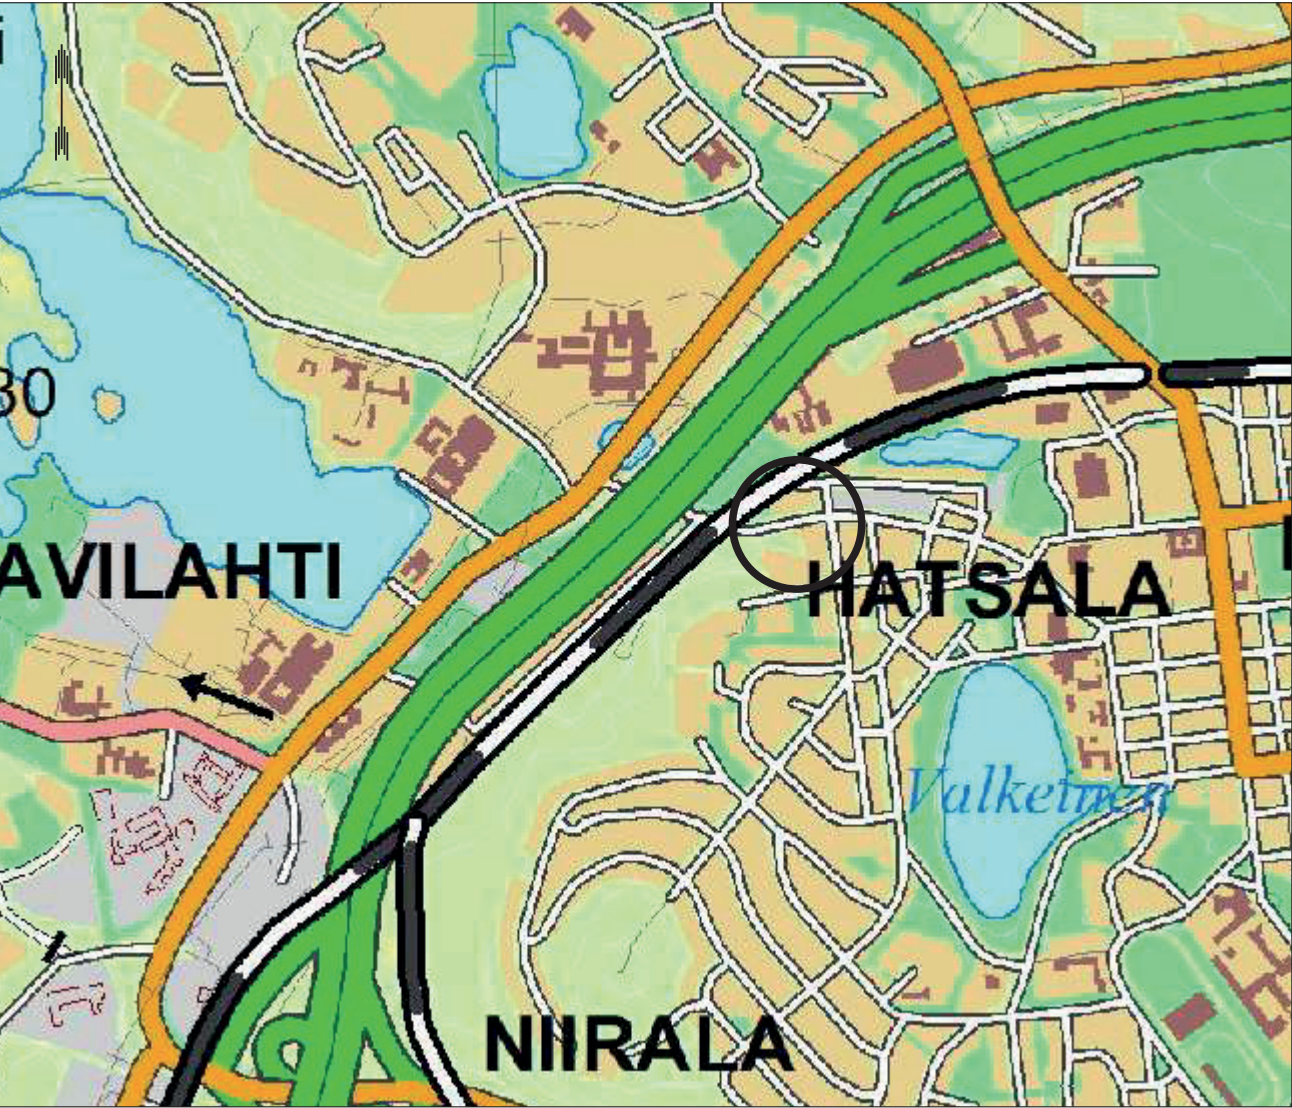

Suunnitelma-aineisto © Kuopion kaupunki 2022

KORKEUSJÄRJESTELMÄ N2000
KOORDINAATTIJÄRJESTELMÄ ETRS-GK27

C		
B		
A		
MUUTOS/TÄYDENNYS	PÄIVÄYS	NIMI
Kohde <i>NIIRALA 007</i> Niiralankatu <i>Reunapaalujen lisääminen</i>	Piirustuksen sisältö ASEMAPIIRUSTUS	Mittakaava 1:200
	Piirustuslaji LIIKENNE	
Päiväys 16.9.2022	Suunn. alue 102	
Hyv. A. RÄSÄNEN	As.nro 7566/2022	
Asemak. tark.	Projektiinro	
Suunn./Tark. J. KARPPINEN	Piir. nro	
Piirt. J. KARPPINEN		

KUOPIO

KAUPUNKISUUNNITTELUPALVELUT, KUNNALLISTEKNINEN SUUNNITTELU
PL 1097 (SUOKATU 42), 70111 KUOPIO
(017)182 111, www.kuopio.fi