

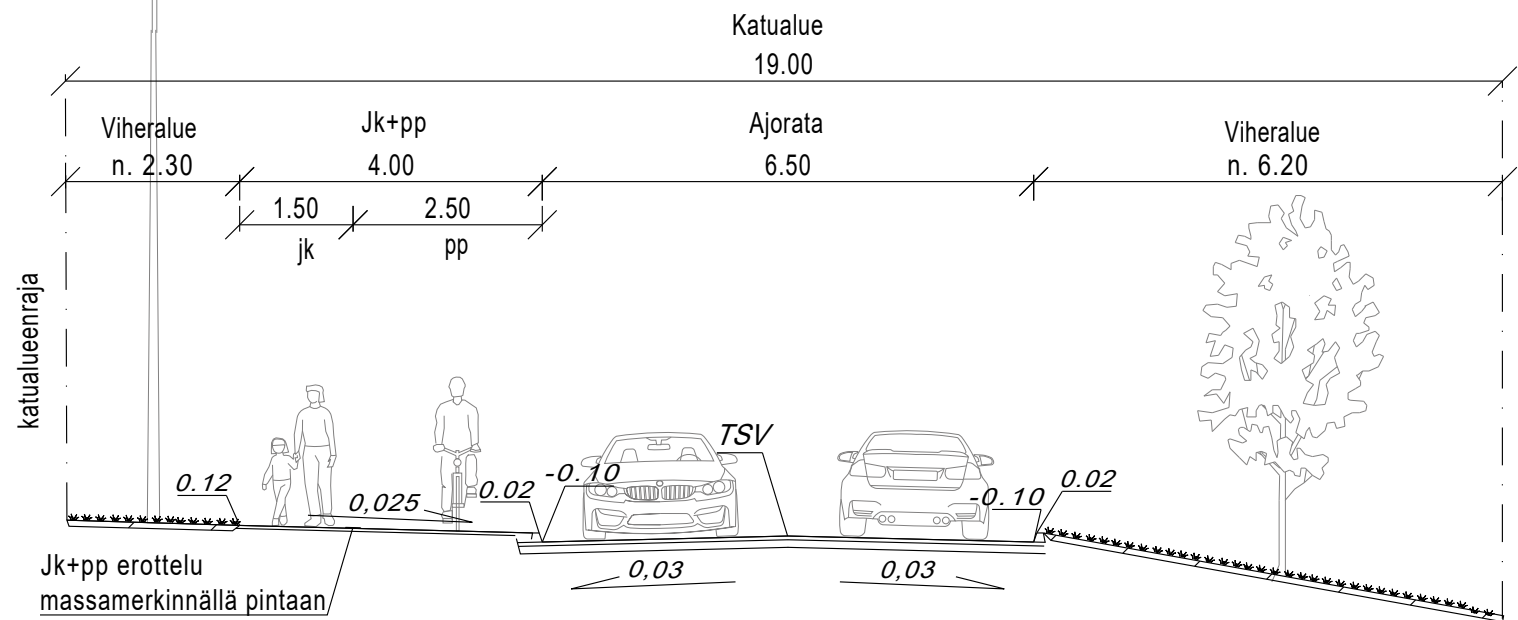


Tyyppipoikkileikkaus A-A

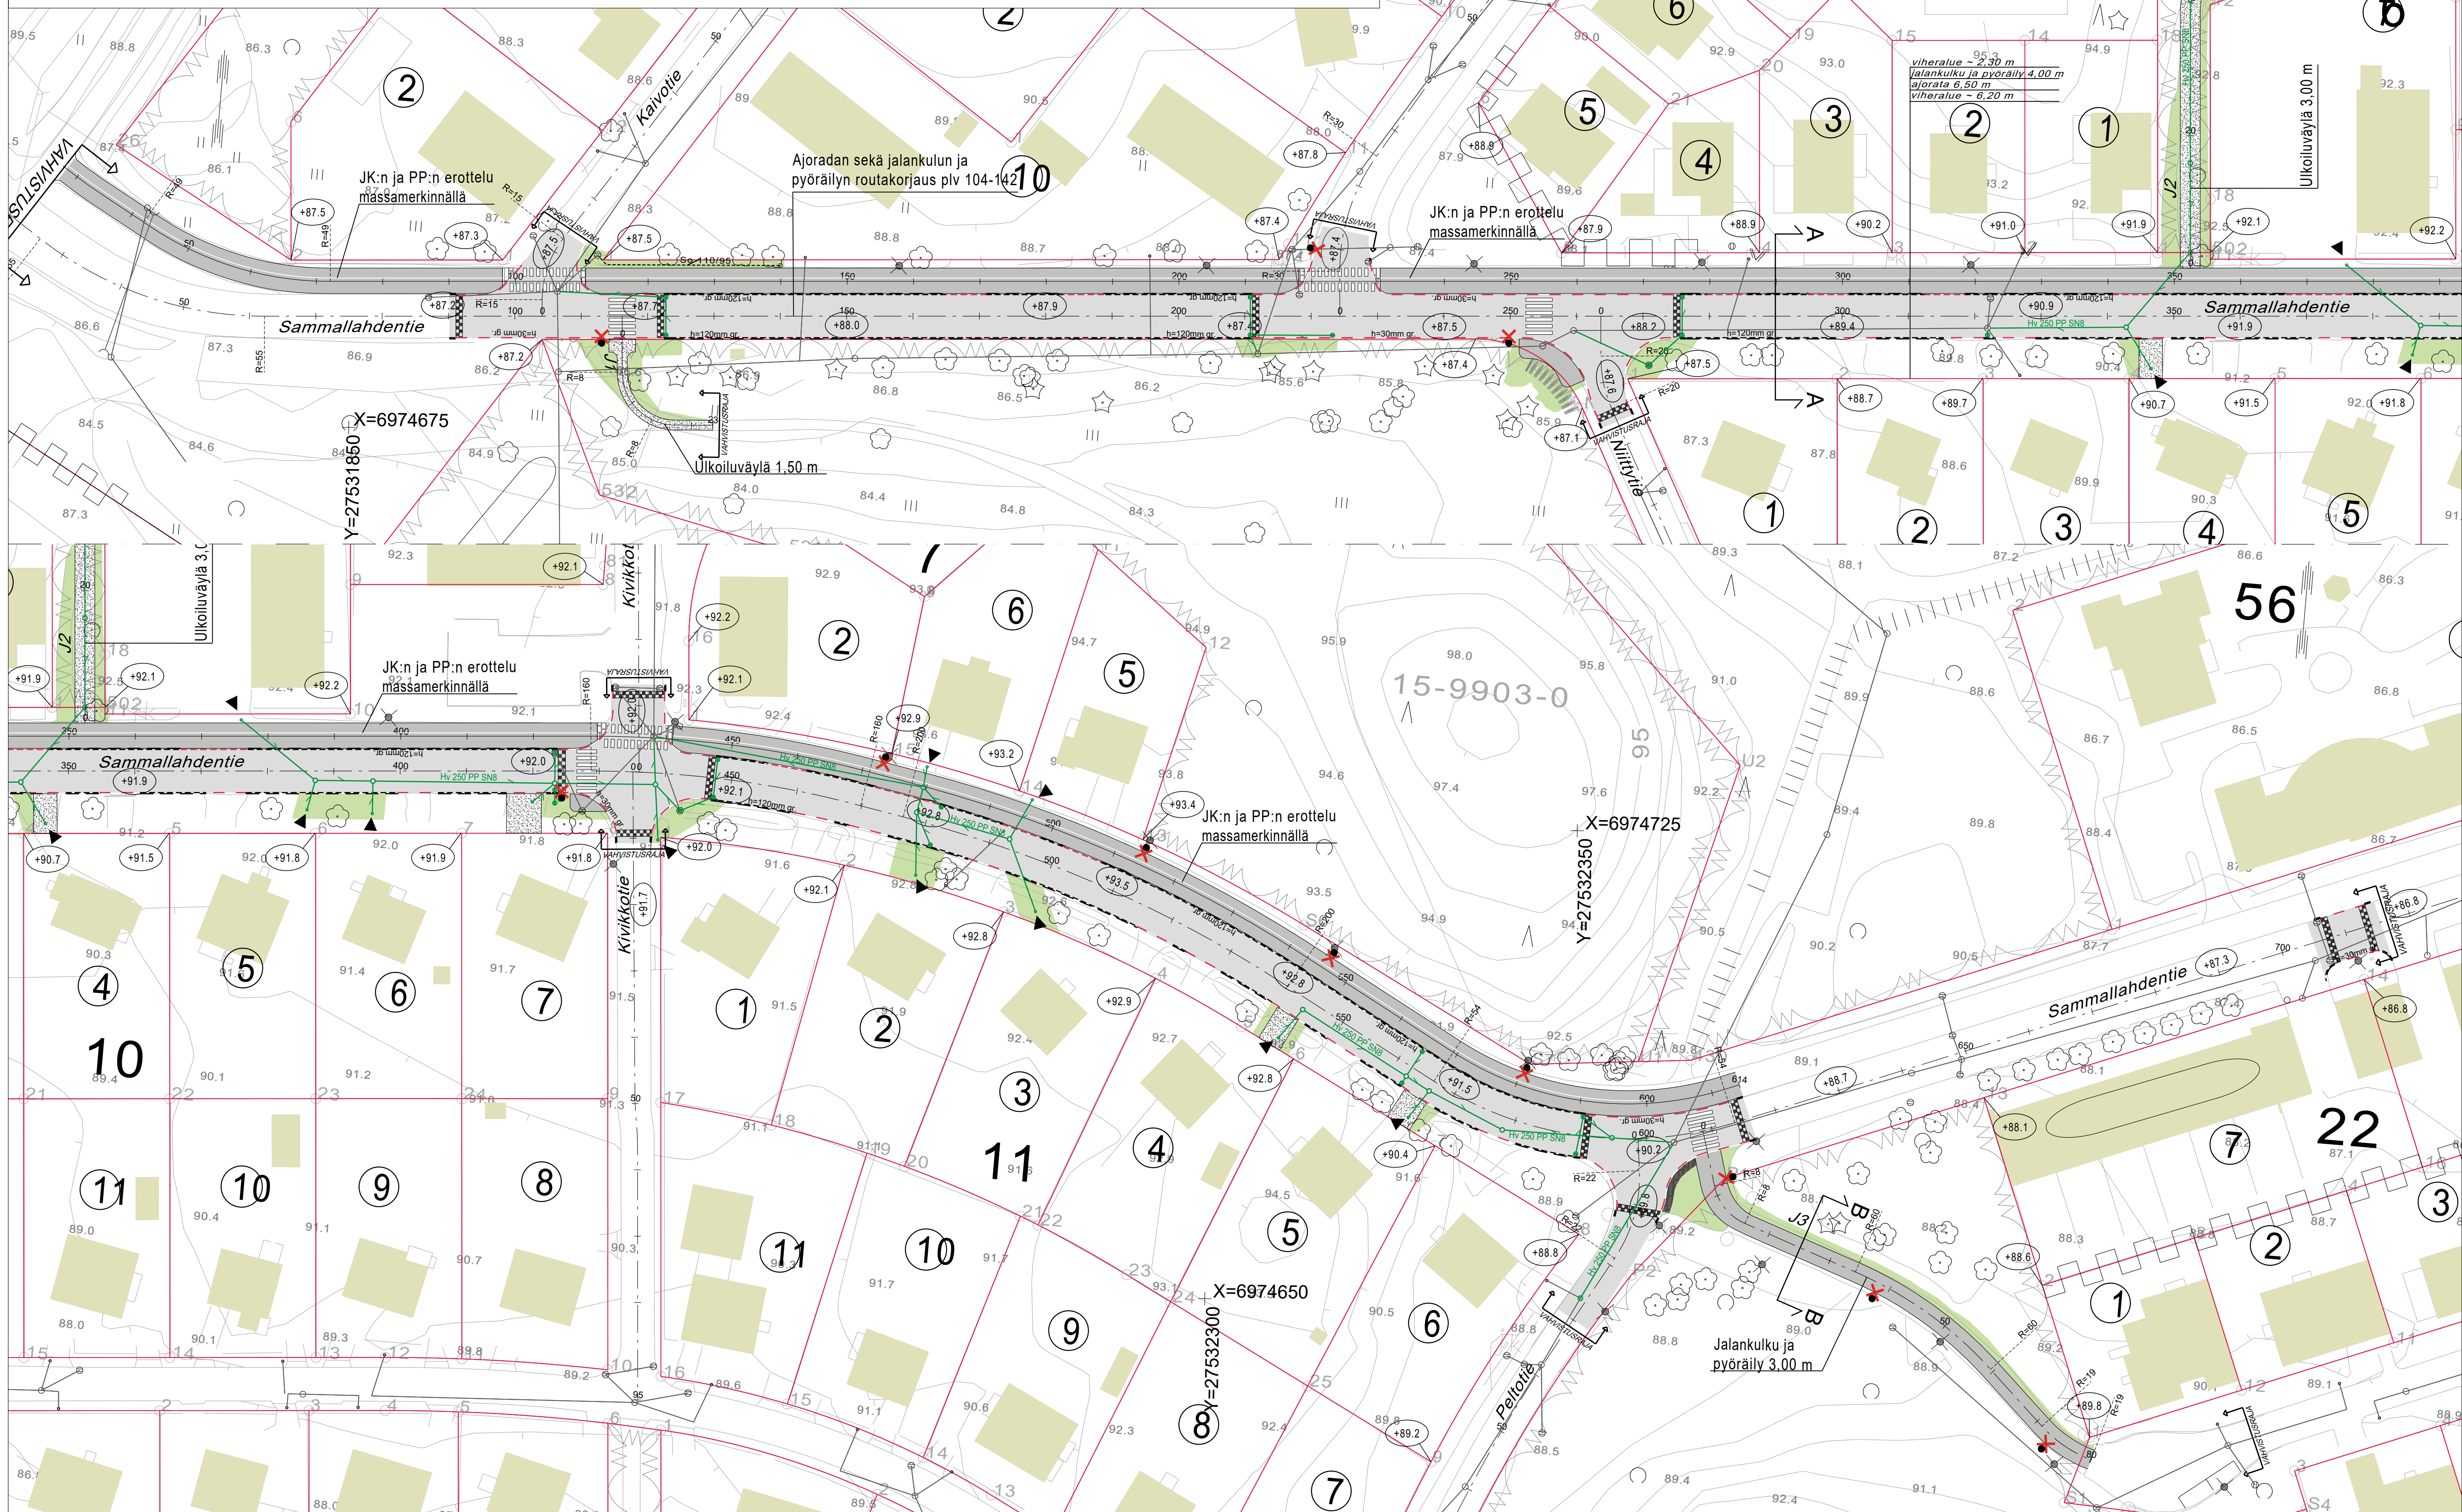

Tyyppipoikkileikkaus B-B

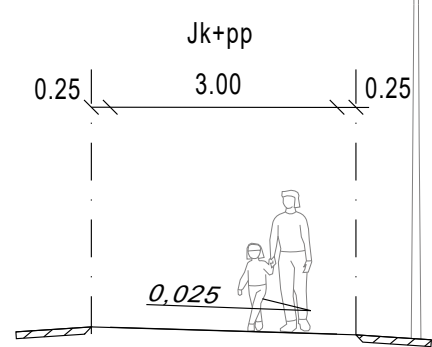

MERKINTÖJEN SELITYKSET

- Tontin raja
- Rajapyykki
- Tontin numero
- Korttelin numero
- Paalutuslukema
- Kaar säde
- Leikkaus
- Suojatie
- Rakennus
- Kadun likim. korkoasema (suun.)
- Maanpinnan likim. korkeus tontilla
- Reunakivi, graniitti
- Reunakivi, madallettu
- Reunakivi, luiskattu
- Betonikivi, musta
- Maisemanurmi 1
- Asfaltti, ajorata
- Asfaltti, jalankulku ja pyöräily
- Jk+pp erottelu massamerkinällä
- Ulkoluväylä
- Valaisinpylväs, nyk.
- Valaisinpylväs, uusi
- Poistettava puusto
- Säilyvä lehtipuu/havupuu, mit.
- Avo-oja
- Hidaste / korotettu alue

Nykyinen hulevesijärjestelmä

- Hulevesikaivo
- Hulevesiviemäriputki

Ohjeellinen hulevesijärjestelmä

- Hulevesikaivon ohjeellinen sijainti
- Huleveden tarkastuskaivo
- Hulevesiviemäriputki
- Putkikoko- ja materiaali
- Hulevedentonniiliytymä



Suunnitelma-aineisto © Kuopion kaupunki 2021

KORKEUSJÄRJESTELMÄ N2000
KOORDINAATTIJÄRJESTELMÄ ETRS-GK27

Liite on allekirjoitettu koneellisesti Kuopion kaupungin asianhallintajärjestelmässä.
Allekirjoituksen oikeellisuuden voi todentaa kirjaamosta.

C		B		A	
MILITÖISTÄYDENSIS		PÄIVÄYS		NIMI	
Kode		Päiväys		Mittakaava	
SÄRKINIEMI 015		3.6.2022		1:500	
SAMMALLAHDENTIE		A.RASANEN		6293/2020	
Sopenpuisto, J1, J2, J3		Asemat. tark.		0070	
Suunn./Tark.		J.KORHONEN		Pit. m	
Pit.				1	
Infrasuunnittelu Oy		Suunnittelija		V.Takinen	
Keräsimontie 7 01710 KAJAANI www.infrasuunnittelu.fi		Tarkastanut		A.Hintsala	
		INFRA		SUUNNITTELU	