


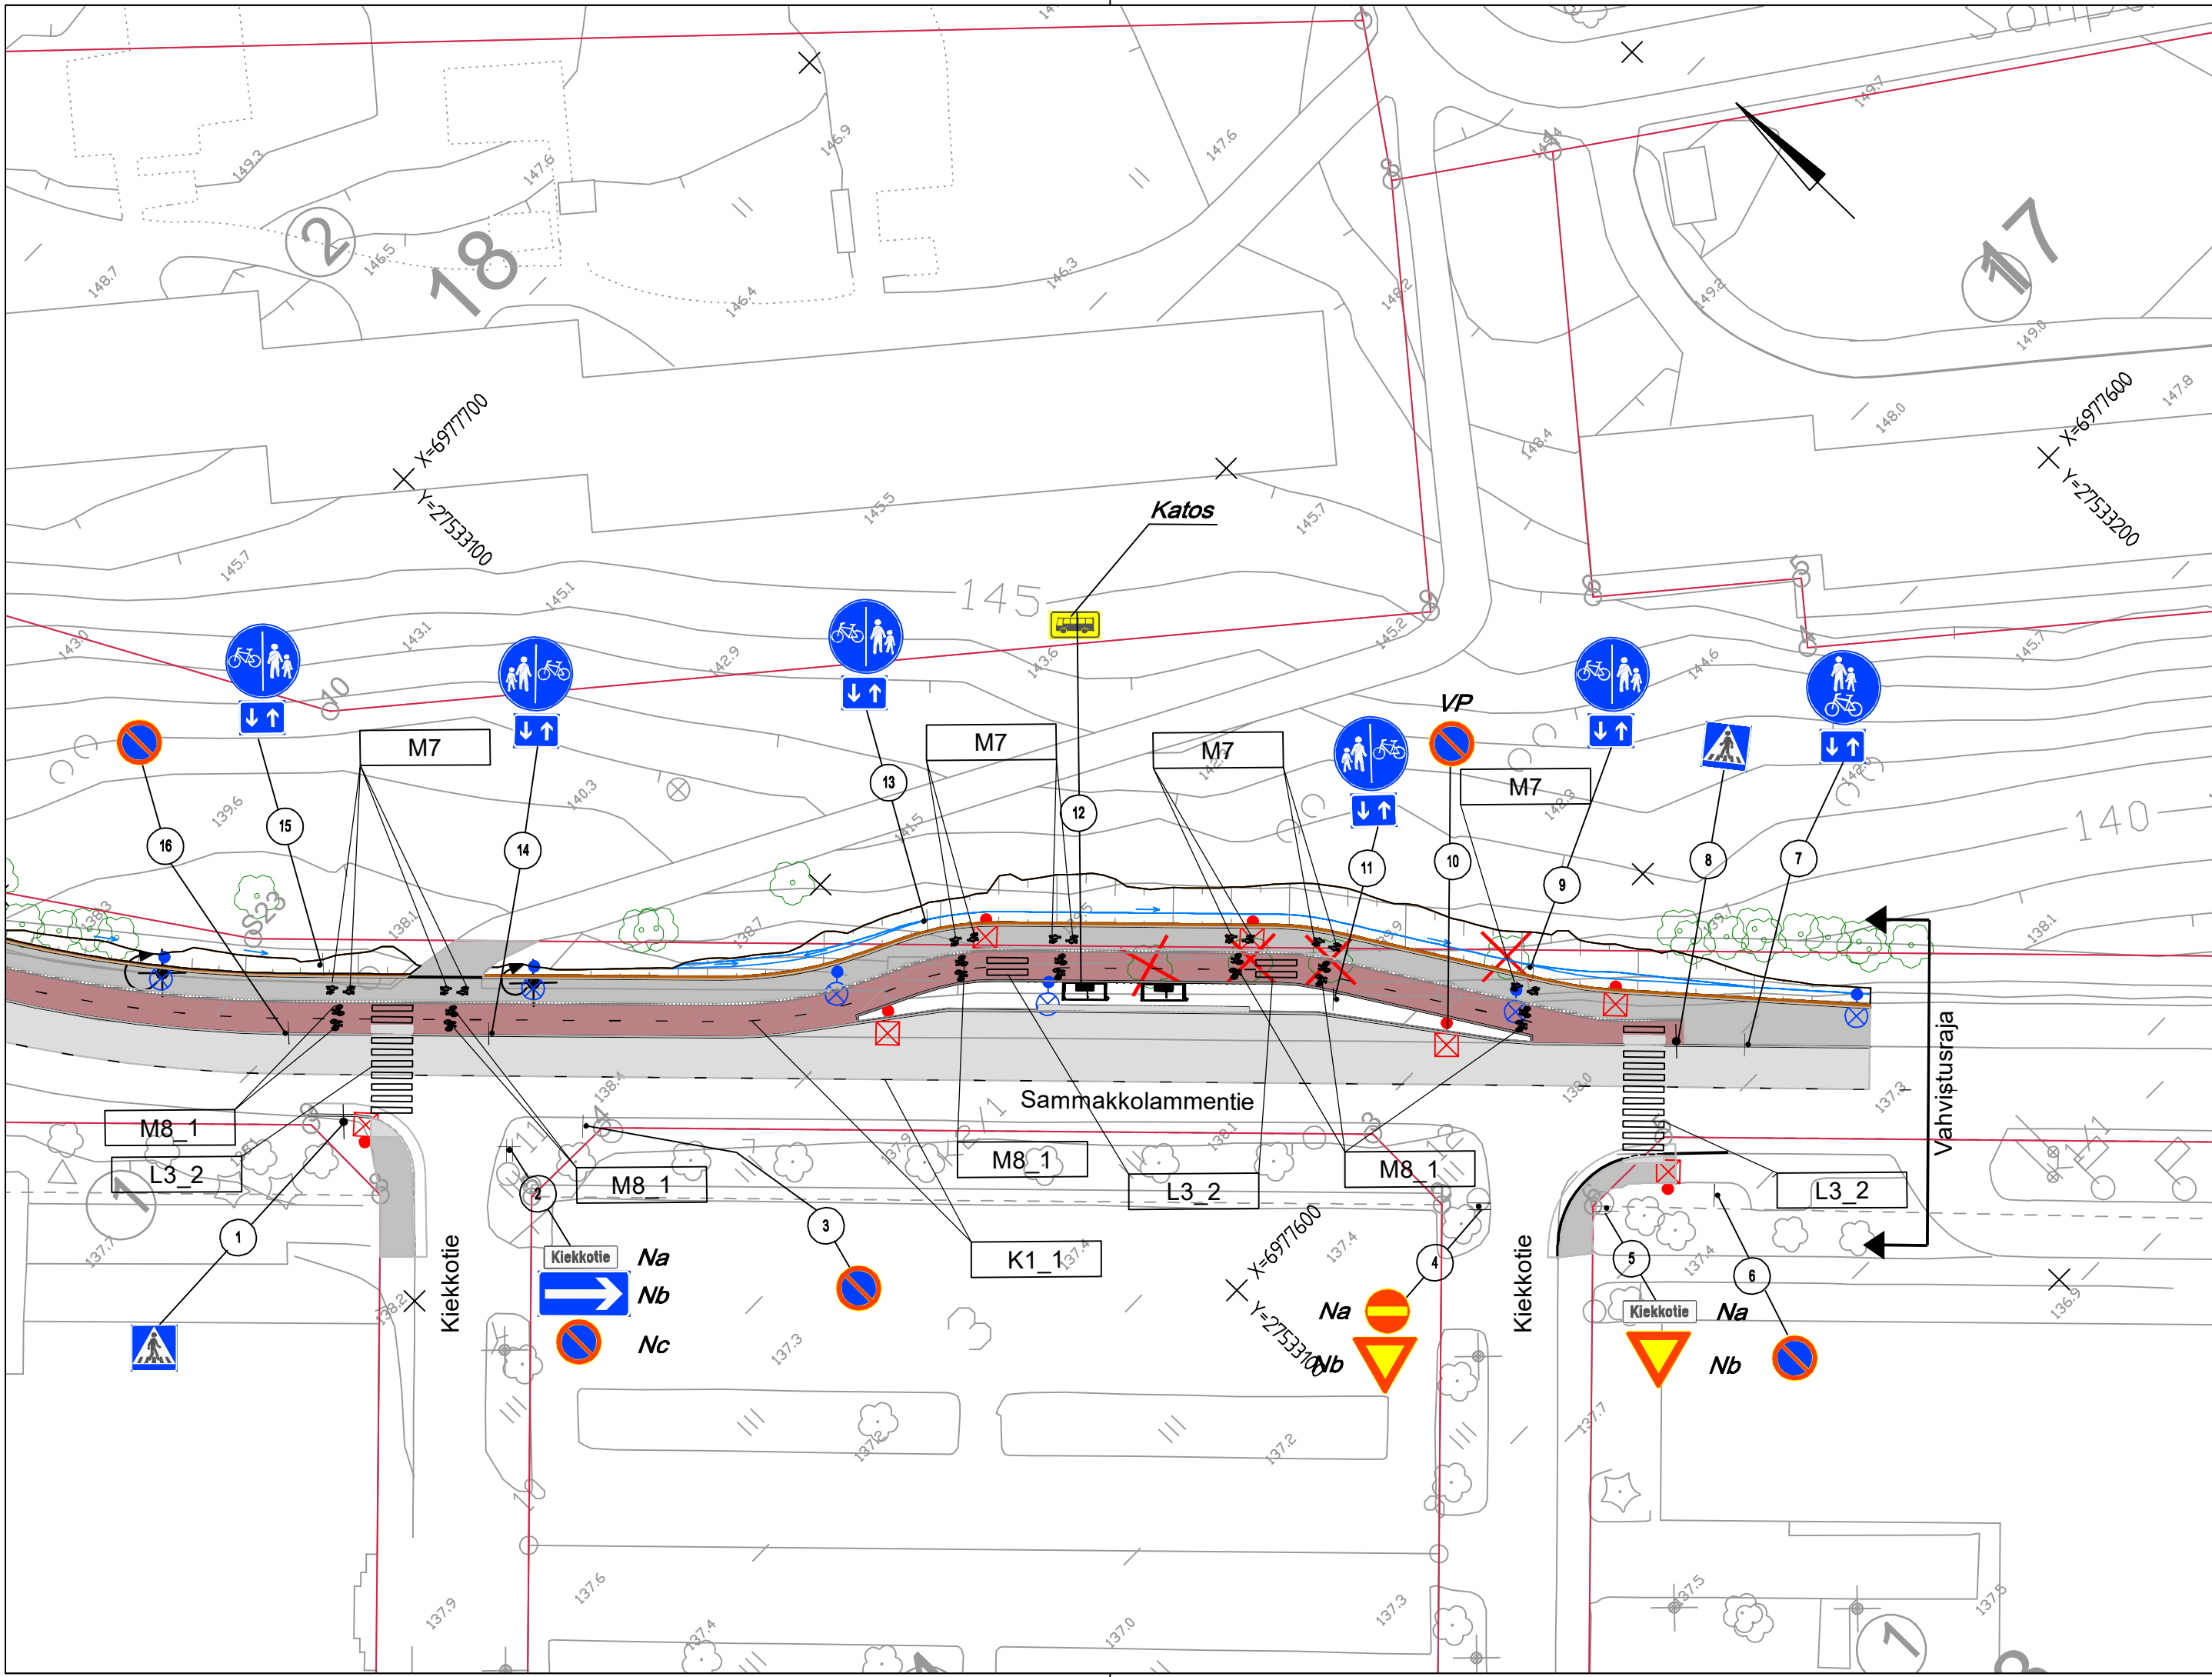

SUUNNITELMAN TIEMERKINNÄT

TUNNUS	NIMI	VÄRI	PITUUS	VÄLI	LEVEYS	MERKINTÄ	HUOM!
K1.1	Keskiviiva	Valkea	1,0	3,0	0,1	U	
NRO	NIMI	VÄRI	KORKEUS		LEVEYS	MERKINTÄ	HUOM!
L3.2	Suojatie	Valkea	0,5		-	KU	
M7	Jalankulkija	Valkea	1		0,75	KP	
M8.1	Pyöräilijä	Valkea	1		1	KP	

KU=Kestomerkintä upotettuna (7mm), KP=Kestomerkintä pintaan (3mm)

SUUNNITELMAN KAPPALEMÄÄRÄLUETTELO

TUNNUS	KOKO	KPL	KALVOTYYPPI	LISÄTIETO
B5	900	2	R2	
C38	640	5	R2	
C17	640	1	R2	
D6	640	1	R2	
D7.1	640	2	R2	
D7.2	640	3	R2	
E1	400x400	2	R2	
E6	440x240	1	R2	
E14.2	800x400	1	R2	
H23.2	400x300	6	R2	

SUUNNITELMAN LIIKENNEMERKKILUETTELO

NRO	NIMI	TUNNUS	KOKO	KALVOTYYPPI	LISÄTIEDOT	HUOM!
1	Suojatie	E1	400x400	R2	Asetetaan	
2a	Tiennimikilpi				Nyk.	Kiekkotie
2b	Yksisuuntainen tie					
2c	Pysäköinti kielletty					
3	Pysäköinti kielletty	C38	640	R2	Asetetaan	
4a	Kielletty ajosuunta				Nyk.	
4b	Väistämisvelvollisuus risteyksessä					
5a	Tiennimikilpi				Nyk.	Kiekkotie
5b	Väistämisvelvollisuus risteyksessä					
6	Pysäköinti kielletty	C38	640	R2	Asetetaan	
7a	Yhdistetty pyörätie ja jalkakäytävä	D6	640	R2	Asetetaan	
7b	Kaksisuuntainen pyörätie	H23.2	400x300			
8	Suojatie	E1	400x400	R2	Asetetaan	
9a	Pyörätie ja jalkakäytävä rinnakkain	D7.2	640	R2	Asetetaan	
9b	Kaksisuuntainen pyörätie	H23.2	400x300			
10	Pysäköinti kielletty	C38	640	R2	Asetetaan	Kiinnitetään valaisinylvääseen
11a	Pyörätie ja jalkakäytävä rinnakkain	D7.1	640	R2	Asetetaan	
11b	Kaksisuuntainen pyörätie	H23.2	400x300			
12	Linja-autopysäkki	E6	440x240	R2	Asetetaan	Kiinnitetään pysäkkikatokseen
13a	Pyörätie ja jalkakäytävä rinnakkain	D7.2	640	R2	Asetetaan	
13b	Kaksisuuntainen pyörätie	H23.2	400x300			
14a	Pyörätie ja jalkakäytävä rinnakkain	D7.1	640	R2	Asetetaan	
14b	Kaksisuuntainen pyörätie	H23.2	400x300			
15a	Pyörätie ja jalkakäytävä rinnakkain	D7.2	640	R2	Asetetaan	
15b	Kaksisuuntainen pyörätie	H23.2	400x300			
16	Pysäköinti kielletty	C38	640	R2	Asetetaan	

N Nykyinen liikennemerkki
VP Nykyinen liikennemerkki siirretään
Liikennemerkin kiinnitys valaisinylvääseen



Nykyiset vesihuoltotiedot © Kuopion Vesi 2022
Muu suunnitelma-aineisto © Kuopion kaupunki 2022
KORKEUSJÄRJESTELMÄ N2000
KOORDINAATTIJÄRJESTELMÄ ETRS-GK27

C			
B			
A			
MUUTOS/TÄYDENNYS		PAIVÄYS	NIMI
Kohde PUIJONLAAKSO 12 SAMMAKKOLAMMENTIE VÄLILLÄ SAMMAKKOLAMMENTIE 5 – SAMMAKKOLAMMENTIE 12B		Piirustuksen sisältö ASEMAPIIRUSTUS Mittakaava 1:500	
		Piirustustyyli LIIKENNE	
Päiväys 31.3.2022		Suunn. elus 111	
Hyv. A.RÄSÄNEN		As.mno 7695/2022	
Asemat. tark. J.KORHONEN		Projekti 0046	
Suunn.tark. J.KORHONEN		Pilt. nro 1003	
Pilt. J.KORHONEN		31.3.2022	
S.PAILAMO		31.3.2022	
SITOWISE			
Kauppakatu 28 00100 KUOPIO P. 020 747 6000 / F. 020 747 6111			