


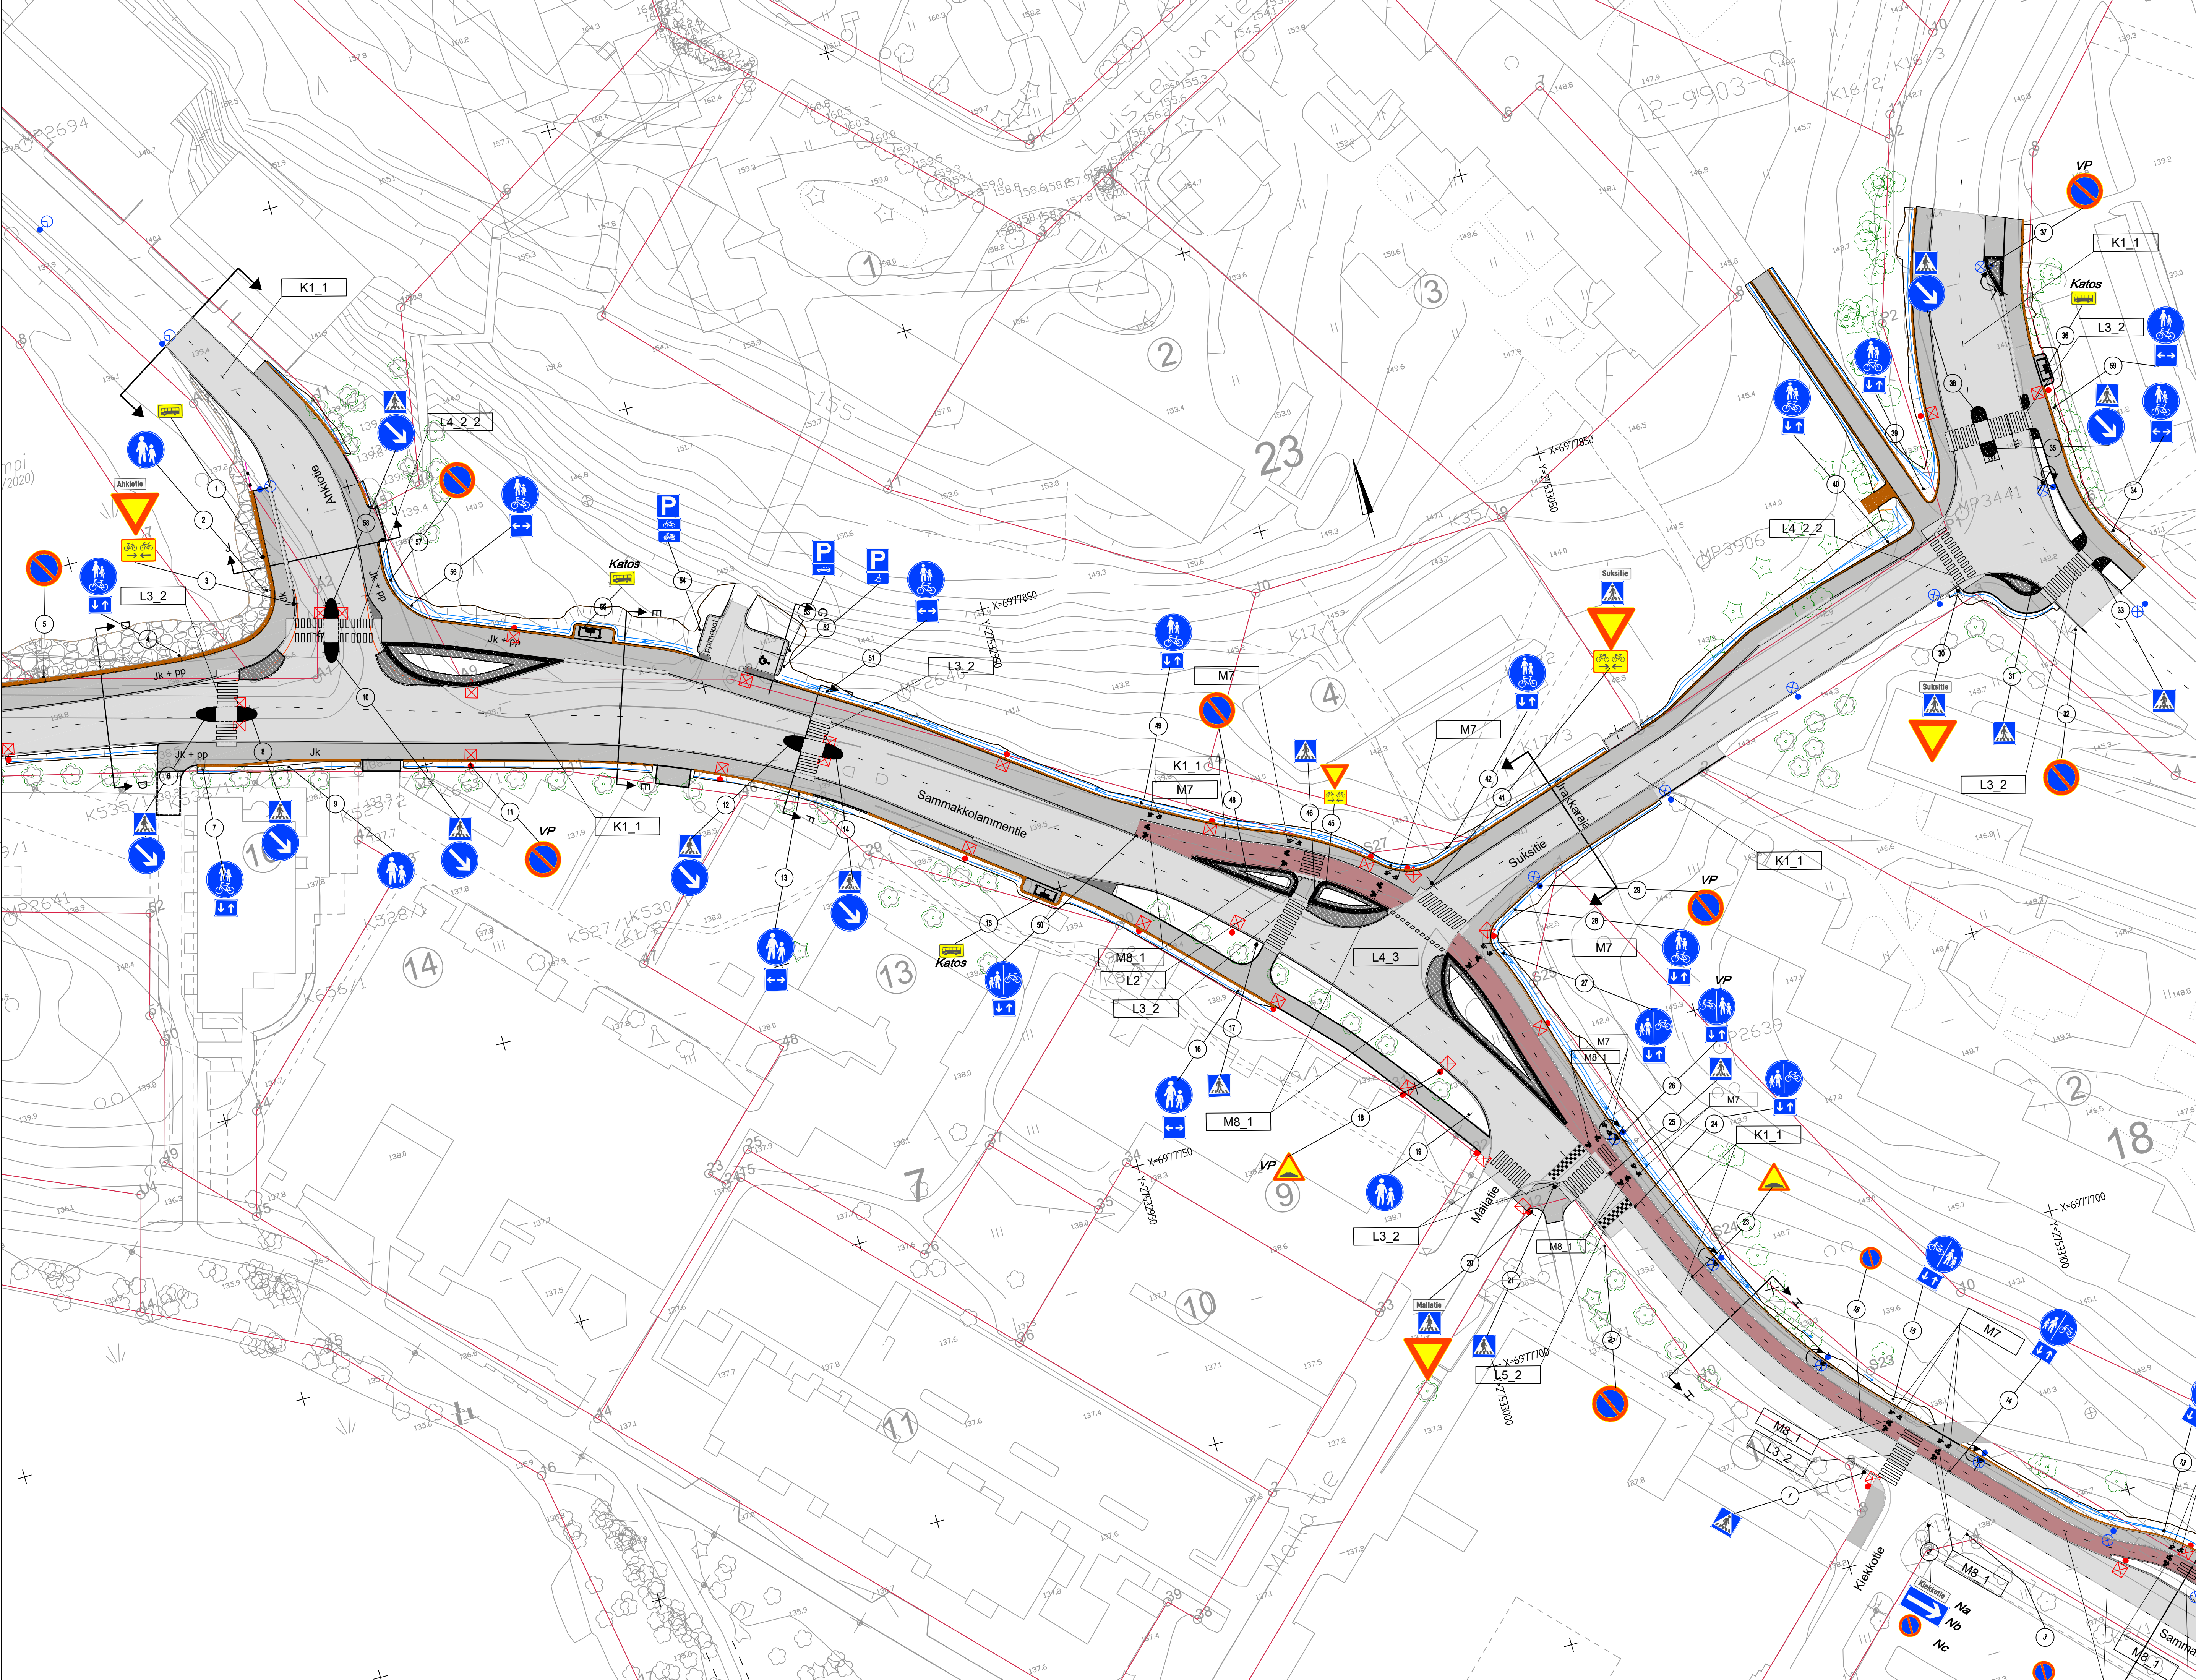

SUUNNITELMAN TIEMERKINNÄT						
TUNNUS	NIMI	VÄRI	PITUUS	VÄLI	LEVEYS	MERKINTÄ
K1.1	Keskiviiva	Valkea	1,0	3,0	0,1	U
L2	Väistämislviiva	Valkea	0,6	-	0,5	KU
L3.2	Suojatie	Valkea	0,5	-	-	KU
L3.3	Suojatie	Valkea	0,3	-	-	KP
L4.2.2	Suojatie ja pyörätien jake	Valkea	0,5	-	-	KU
L4.3	Suojatie ja pyörätien jake rinnakkaan	Valkea	0,5	-	-	KU
L5.2	Töyssy	Valkea	0,1-0,5	-	-	KU
M7	Jalanraukki	Valkea	1	-	0,75	KP
M8.1	Pyöräilijä	Valkea	1	-	1	KP

KU=Kestomerkintä upotettuna (7mm), KP=Kestomerkintä pintaan (3mm)

SUUNNITELMAN KAPPALEMAÄRÄLUETTELO			
TUNNUS	KOKO	KPL	KÄLVÖTYYPI
A10	900	2	R2
B5	900	3	R2
B5	600	1	R2
C38	640	8	R2
D3.1	640	6	R2
D6	640	6	R2
D7.1	640	3	R2
D7.2	640	4	R2
E1	400x400	17	R2
E5	440x240	4	R2
H9.1	400x400	6	R2
H12.1	600x300	1	R2
H12.7	600x300	1	R2
H12.9	600x300	1	R2
H12.10	600x300	1	R2
H23.1	600x400	2	R2
H23.1	400x250	1	R2
H23.2	400x300	9	R2

SUUNNITELMAN LIKENEMERKKILUETTELO			
NRO	NIMI	TUNNUS	KOKO
1	Linja-autopysäkki	E6	440x240
2	Jalkakäytävä	D6	640
3a	Tiennimikylpi	-	900
3b	Väistämisevelloisuus risteyskässä	B5	900
3c	Kaksisuuntainen pyörätie	H23.1	600x400
4a	Yhdistetty pyörätie ja jalkakäytävä	D6	640
4b	Kaksisuuntainen pyörätie	H23.2	400x300
5	Pysäköinti kielletty	C38	640
6a	Suojatie	E1	400x400
6b	Liikenteenjakaja	D3.1	640
7a	Yhdistetty pyörätie ja jalkakäytävä	D6	640
7b	Kaksisuuntainen pyörätie	H23.2	400x300
8a	Suojatie	E1	400x400
8b	Liikenteenjakaja	D3.1	640
9	Jalkakäytävä	D6	640
10a	Suojatie	E1	400x400
10b	Liikenteenjakaja	D3.1	640
11	Pysäköinti kielletty	C38	640
12a	Suojatie	E1	400x400
12b	Liikenteenjakaja	D3.1	640
13a	Jalkakäytävä	D6	640
13b	Vaikutusalue molempiin suuntiin	H9.1	400x400
14a	Suojatie	E1	400x400
14b	Liikenteenjakaja	D3.1	640
15	Linja-autopysäkki	E6	440x240
16a	Jalkakäytävä	D6	640
16b	Vaikutusalue molempiin suuntiin	H9.1	400x400
17	Suojatie	E1	400x400
18	Töyssy	A10	900
19	Jalkakäytävä	D6	640
20a	Tiennimikylpi	-	400x400
20b	Suojatie	E1	400x400
20c	Väistämisevelloisuus risteyskässä	B5	900
21	Suojatie	E1	400x400
22	Pysäköinti kielletty	C38	640
23	Töyssy	A10	900
24a	Pyörätie ja jalkakäytävä rinnakkain	D7.2	640
24b	Kaksisuuntainen pyörätie	H23.2	400x300
25	Suojatie	E1	400x400
26a	Pyörätie ja jalkakäytävä rinnakkain	D7.1	640
26b	Kaksisuuntainen pyörätie	H23.2	400x300
27a	Pyörätie ja jalkakäytävä rinnakkain	D7.2	640
27b	Kaksisuuntainen pyörätie	H23.2	400x300
28a	Yhdistetty pyörätie ja jalkakäytävä	D6	640
28b	Kaksisuuntainen pyörätie	H23.2	400x300
29	Pysäköinti kielletty	C38	640
30a	Tiennimikylpi	-	400x400
30b	Suojatie	E1	400x400
30c	Väistämisevelloisuus risteyskässä	B5	900
31	Suojatie	E1	400x400
32	Pysäköinti kielletty	C38	640
33	Suojatie	E1	400x400
34a	Yhdistetty pyörätie ja jalkakäytävä	D6	640
34b	Vaikutusalue molempiin suuntiin	H9.1	400x400
35a	Suojatie	E1	400x400
35b	Liikenteenjakaja	D3.1	640
36	Linja-autopysäkki	E6	440x240
37	Pysäköinti kielletty	C38	640
38a	Suojatie	E1	400x400
38b	Liikenteenjakaja	D3.1	640
39a	Yhdistetty pyörätie ja jalkakäytävä	D6	640
39b	Kaksisuuntainen pyörätie	H23.2	400x300
40a	Yhdistetty pyörätie ja jalkakäytävä	D6	640
40b	Kaksisuuntainen pyörätie	H23.2	400x300
41a	Tiennimikylpi	-	400x400
41b	Suojatie	E1	400x400
41c	Väistämisevelloisuus risteyskässä	B5	900
41d	Kaksisuuntainen pyörätie	H23.1	600x400
42a	Yhdistetty pyörätie ja jalkakäytävä	D6	640
42b	Kaksisuuntainen pyörätie	H23.2	400x300
45a	Väistämisevelloisuus risteyskässä	B5	600
45b	Kaksisuuntainen pyörätie	H23.1	400x250
46	Suojatie	E1	400x400

SUUNNITELMAN LIKENEMERKKILUETTELO						
NRO	NIMI	TUNNUS	KOKO	KÄLVÖTYYPI	LISÄTIETO	HUOMI
48	Pysäköinti kielletty	C38	640	R2		Asetetaan
49a	Yhdistetty pyörätie ja jalkakäytävä	D6	640	R2		Asetetaan
49b	Kaksisuuntainen pyörätie	H23.2	400x300	R2		Asetetaan
50a	Pyörätie ja jalkakäytävä rinnakkain	D7.2	640	R2		Asetetaan
50b	Kaksisuuntainen pyörätie	H23.2	400x300	R2		Asetetaan
51a	Yhdistetty pyörätie ja jalkakäytävä	D6	640	R2		Asetetaan
51b	Vaikutusalue molempiin suuntiin	H9.1	400x400	R2		Asetetaan
52a	Pysäköintipaikka	E2	600x600	R2		Asetetaan
52b	Ajoneuvoyhdistelmä	H12.7	600x300	R2		Asetetaan
53a	Pysäköintipaikka	E2	600x600	R2		Asetetaan
53b	Ajoneuvoyhdistelmä	H12.1	600x300	R2		Asetetaan
54a	Pysäköintipaikka	E2	600x600	R2		Asetetaan
54b	Ajoneuvoyhdistelmä	H12.10	600x300	R2		Asetetaan
54c	Ajoneuvoyhdistelmä	H12.9	600x300	R2		Asetetaan
55	Linja-autopysäkki	E6	440x240	R2		Asetetaan. Kiinnitetään pysäkkikotakseen
56a	Yhdistetty pyörätie ja jalkakäytävä	D6	640	R2		Asetetaan
56b	Vaikutusalue molempiin suuntiin	H9.1	400x400	R2		Asetetaan
57	Pysäköinti kielletty	C38	640	R2		Asetetaan
58a	Suojatie	E1	400x400	R2		Asetetaan
58b	Liikenteenjakaja	D3.1	640	R2		Asetetaan
59a	Yhdistetty pyörätie ja jalkakäytävä	D6	640	R2		Asetetaan
59b	Vaikutusalue molempiin suuntiin	H9.1	400x400	R2		Asetetaan



Nykyiset vesihuoltoliedot © Kuopion Vesi 2022
Muu suunnitelma-aineisto © Kuopion kaupunki 2022
KORKEUSARVIOESTELMÄ N2000
KOORDINAATTIJÄRJESTELMÄ ETRS-GK27

C				
B				
A				
KALUSTUSTÄYDENNYKSI		PÄIVÄYS	NIMI	
Kohde		Päiväys		Mittakaava
PUIJONLAAKSO 12		ASEMAPIIRUSTUS		1:500
SAMMAKKOLAMMENTIE VÄLILLÄ		Päiväys		111
SAMMAKKOLAMMENTIE 5 -		Arvio		7695/2022
SAMMAKKOLAMMENTIE 12B		Päiväys		0046
KUOPIO		Päiväys		1002
KAUPUNKISUUNNITTELU- JA KUNNALLISTEKNINEN SUUNNITTELU		Päiväys		31.3.2022
PL 1097 (SUOKATU 42), 70111 KUOPIO		Päiväys		31.3.2022
(017)182 111, www.kuopio.fi		Päiväys		
SITOWISE		Päiväys		
Kauppakatu 28 70110 KUOPIO		Päiväys		
P. 020 747 6000 / F. 020 747 6111		Päiväys		