


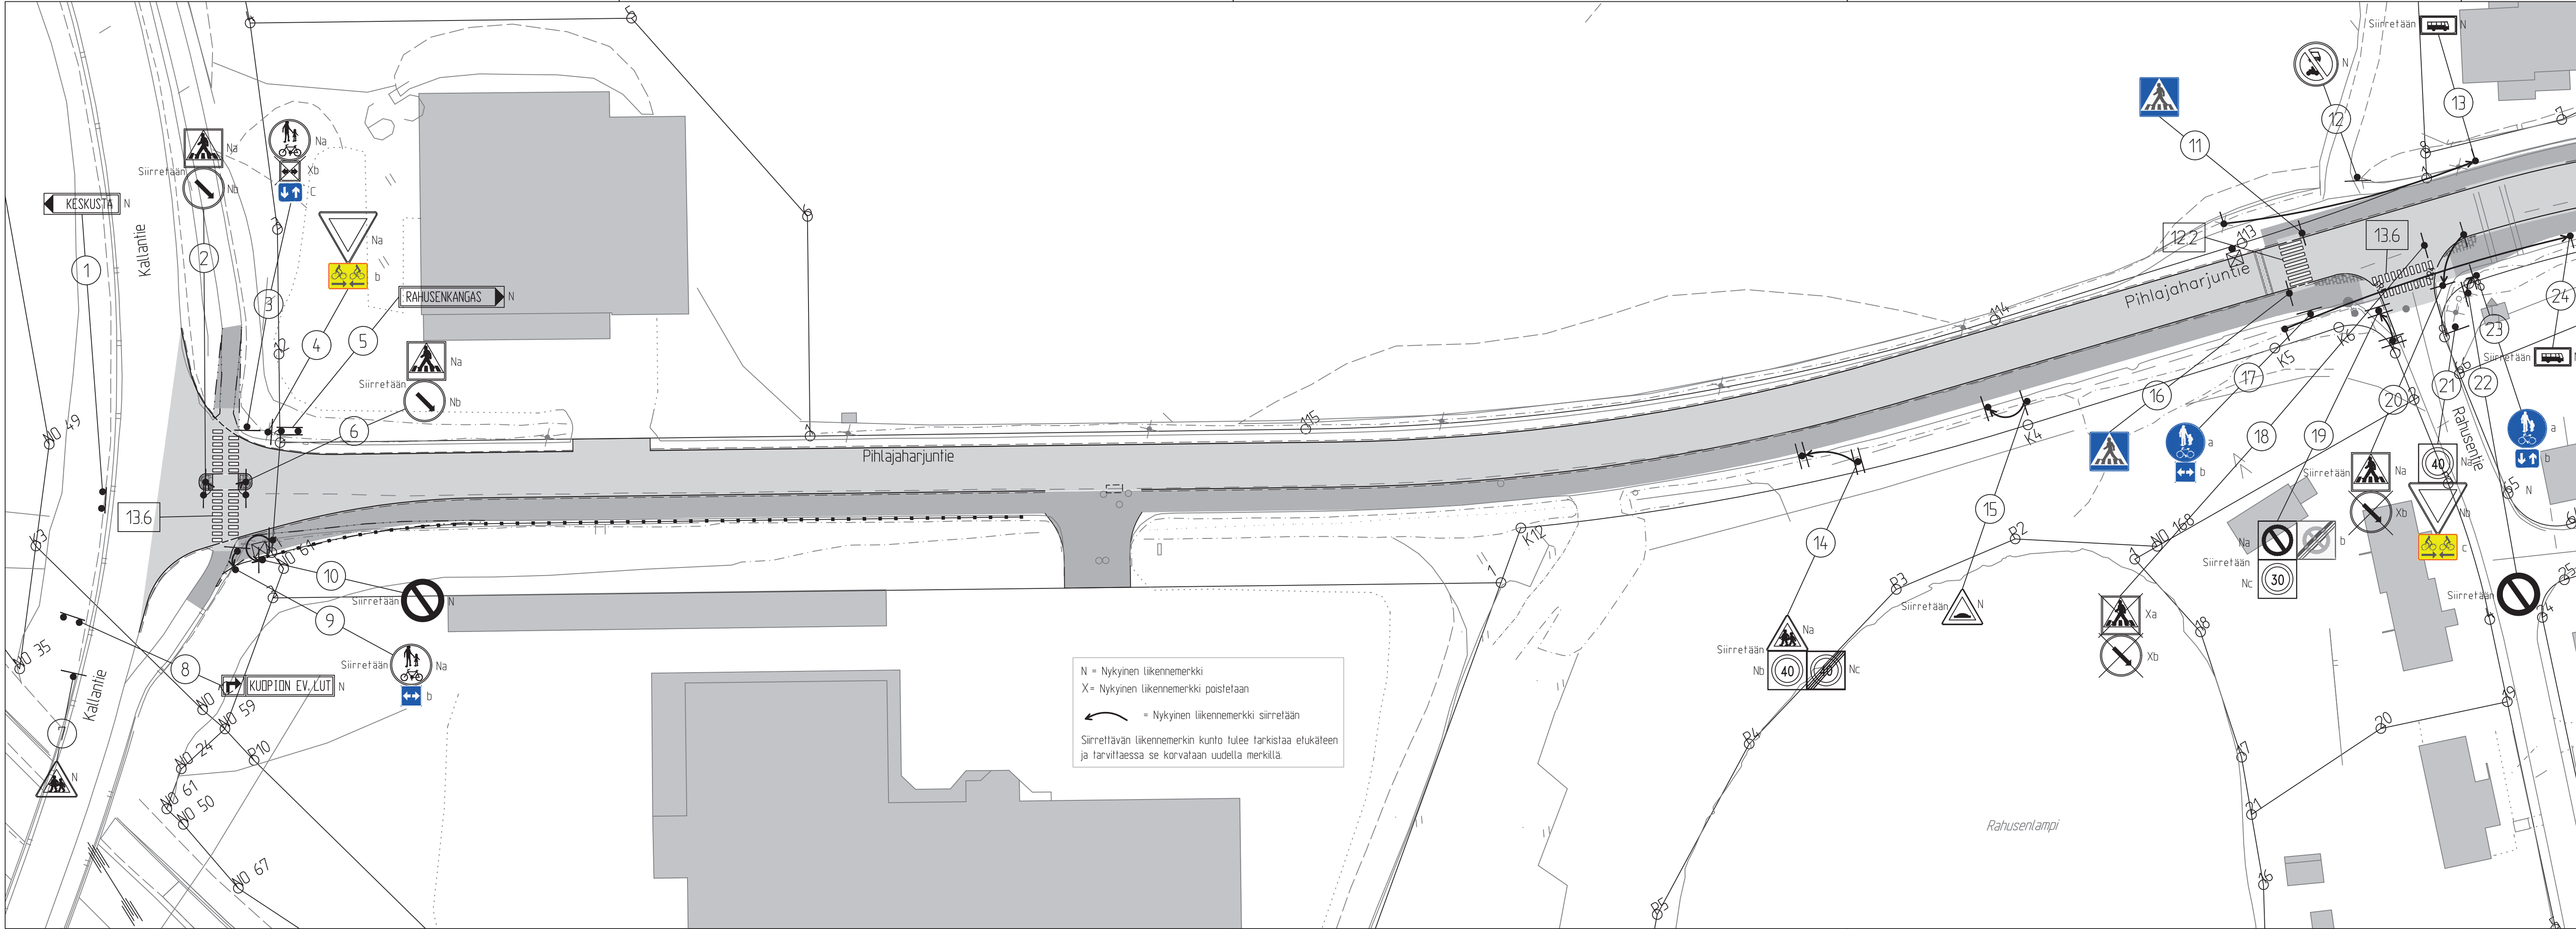

LIKENNEMERKILUETTELO				
NRO	NIMI	TUNNUS	KOKO	KALVO
1	Paikalliskohteen viitta	648	Nykyinen	"KESKUSTA"
2a	Suojaite	511	Nykyinen	Siirretään
2b	Likenteenjakaja	417	Nykyinen	Siirretään
3a	Yhdistetty pyöräite ja jalkakäytävä	423	Nykyinen	
3b	Vakutusalue molempiin suuntiin	824s	Nykyinen	Poistetaan
3c	Kaksisuuntainen pyöräite	H232**	400 x 300	R1 Asetetaan
4a	Väistämisevelvollisuus risteyksessä	231	Nykyinen	
4b	Kaksisuuntainen pyöräite	863 H231**	600 x 400	R2 Asetetaan
5	Paikalliskohteen viitta	648	Nykyinen	"RAHUSENKANGAS"
6a	Suojaite	511	Nykyinen	Siirretään
6b	Likenteenjakaja	417	Nykyinen	Siirretään
7	Lapsia	152	Nykyinen	
8	Paikalliskohteen viitta	648	Nykyinen	"KUOPION EV.LUT."
9a	Yhdistetty pyöräite ja jalkakäytävä	423	Nykyinen	Siirretään
9b	Vakutusalue molempiin suuntiin	824s H9.1**	320 x 320	R1 Asetetaan
10	Pysäköinti kielletty	372	Nykyinen	Siirretään uuteen valaisinylväaseen
11	Suojaite	511 E1**	400 x 400	R2 Asetetaan
12	Muutokäytöstä aonevolla ap kielletty	312	Nykyinen	
13	Paikalliskohteen linja-autopysäkki	531	Nykyinen	Siirretään
14a	Lapsia	152	Nykyinen	Siirretään
14b	Nopeusrajoitusalue	363	Nykyinen	"40" Siirretään
14c	Nopeusrajoitusalue päättyy	364	Nykyinen	"40" Siirretään
15	Toyssyja	141a	Nykyinen	Siirretään
16	Suojaite	511 E1**	400 x 400	R2 Asetetaan
17a	Yhdistetty pyöräite ja jalkakäytävä	423 Q6**	640	R1 Asetetaan
17b	Vakutusalue molempiin suuntiin	824s H9.1**	320 x 320	R1 Asetetaan
18a	Suojaite	511	Nykyinen	Poistetaan
18b	Likenteenjakaja	417	Nykyinen	Poistetaan
19a	Pysäköintikieltoalue	373	Nykyinen	
19b	Pysäköintikieltoalue päättyy	374 C50**	600 x 600	R1 Asetetaan
19c	Nopeusrajoitusalue	363	Nykyinen	"30"
20a	Suojaite	511	Nykyinen	Siirretään
20b	Likenteenjakaja	417	Nykyinen	Poistetaan
21a	Nopeusrajoitusalue	363	Nykyinen	"40"
21b	Väistämisevelvollisuus risteyksessä	231	Nykyinen	
21c	Kaksisuuntainen pyöräite	863 H231**	600 x 400	R2 Asetetaan
22	Pysäköinti kielletty	372	Nykyinen	Siirretään merkin nro. 23 alapuolelle
23a	Yhdistetty pyöräite ja jalkakäytävä	423 Q6**	640	R1 Asetetaan
23b	Kaksisuuntainen pyöräite	H232**	400 x 300	R1 Asetetaan
24	Paikalliskohteen linja-autopysäkki	531	Nykyinen	Siirretään

SUUNNITELMAN KAPPALEMÄÄRÄLUETTELO				
TUNNUS	KOKO	KALVOYYPPI	KPL	HUOM
374 C50**	600x600	R1	1	
423 Q6**	640	R1	2	
511 E1**	400x400	R2	2	
824s H9.1**	320x320	R1	2	
863 H231**	600x400	R2	2	
H232**	400x300	R1	2	
jalustat	korkeus 700 mm		4	
siirrettävät merkit (pylväät)			11	
SUUNNITELMAN TIEMERKINNÄT				
NRO	NIMI	VÄRI	KORKEUS (m)	MERKINTÄTAPA
12.2	Suojaite	Valkea	3,5	K
13.6	Suojaite ja pyörähtien jatke	Valkea	3,5 - 4,0	K
MERKINTÄTAPA: M=Maalattu merkintä, K=Kestimerkintä				
* Liikennemerkkien ulkoasu ja tunnusnumerot ovat vanhan liikennelaki 34/1981/267 mukaiset. ** Uudet liikennemerkit asennetaan 16.2020 jälkeen, kunnes uusi liikennelaki 10.8.2016/729 astuu voimaan. Uusi tunnusnumero on alleivivahu esim. Q6. *** Ajorajamääräykset uusitaan merkkien asentamisen yhteydessä.				



KORKEUSJÄRJESTELMÄ N2000
KOORDINATIJÄRJESTELMÄ ETRS-GK27

C		
B		
A		
MUUTOS/TÄYDENNYS		PÄIVÄYS
Kohde		NIMI
RAHUSENKANGAS 17		
PIHLAJAHARJUNTIE		
p.lv. 0 - 350		
Piirustuksen sisältö		Mittakaava
ASEMAPIIRUSTUS		1:500
LIIKENTEENOHJAUS JA AJORATAMAALAUKSET		
Piirustuslaji		LIIKENNE
Päiväys	18.9.2020	Suunn. alue
Hyv.	A.Räsänen	As.nro
Asenn. tark.		Projekti
Suunn./Tark.	M.Niskanen	Piir. nro
Piir.		1001
Suunnitteluala, työnumero ja piirustuksen numero		Muutos
KTL		0133-P39614
Tiedosto		
Q:\Kuopio\39342		
Päiväys	16.10.2020	
Pääsuunn.	J. JÄÄSKELÄINEN, INS.	
Hyv.	T. LESKINEN, DI.	
Suunn./Piir.		ITÖLLI, INS.
Tarkastaja		T. ALATALO, INS.
Yhteysthenkilö		