


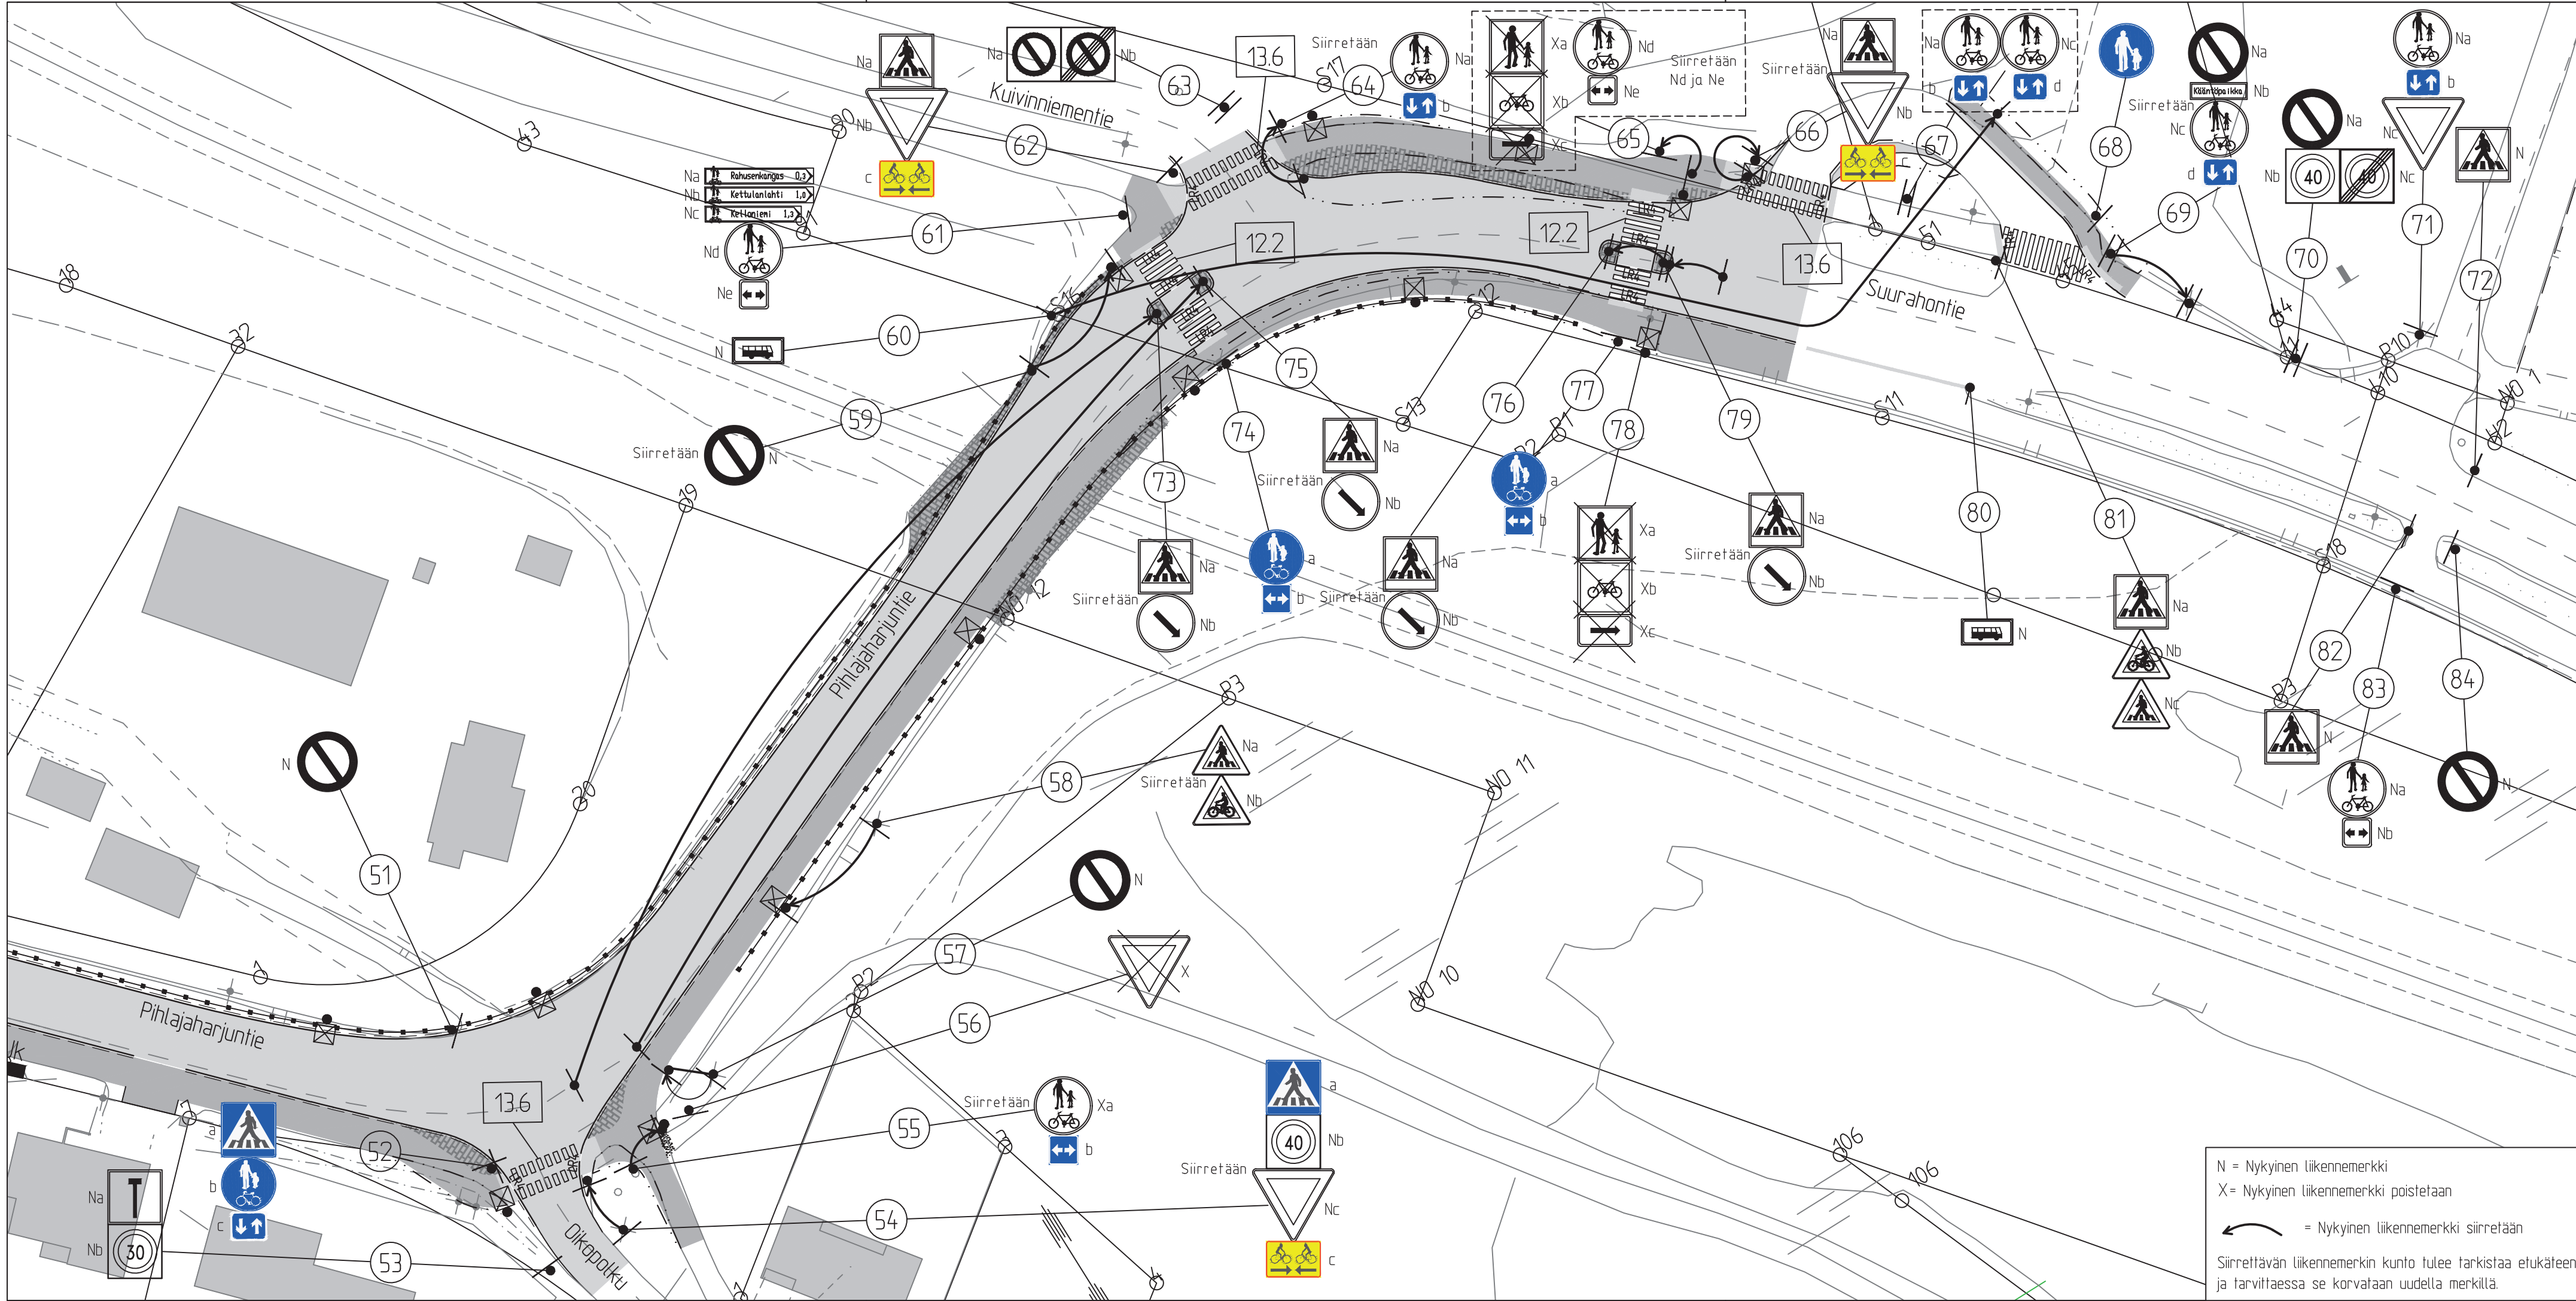

LIKENNEMERKKISETTELO*		TUNNUS	KOKO	KALVO	LISÄTIETO
51	Pysäköinti kielletty	372	Nykyinen		
52a	Suojatie	511 E1**	400 x 400	R2	Asetetaan
52b	Yhdistetty pyörätie ja jalkakäytävä	423 D6**	640	R1	Asetetaan
52c	Kaksisuuntainen pyörätie	H232**	400 x 300	R1	Asetetaan
53a	Umpitie	651	Nykyinen		
53b	Nopeusrajoitusalue	363	Nykyinen		"30"
54a	Suojatie	511 E1**	400 x 400	R2	Asetetaan
54b	Nopeusrajoitusalue	363	Nykyinen		"40" Siirretään merkin 55 alle
54c	Väistämisevelvolisuus risteyksessä	231	Nykyinen		Siirretään merkin 55 alle
54d	Kaksisuuntainen pyörätie	863 H231**	600 x 400	R2	Asetetaan Siirretään merkin 55 alle
55a	Yhdistetty pyörätie ja jalkakäytävä	423	Nykyinen		Siirretään
55b	Vakutusalue molempin suuntiin	824s H9.1**	320 x 320	R1	Asetetaan
56	Väistämisevelvolisuus risteyksessä	231	Nykyinen		Postetaan
57	Pysäköinti kielletty	372	Nykyinen		Siirretään luusi pylväs ja jalustat
58a	Suojatien ennakkoarvitus	151	Nykyinen		Siirretään uuteen valaisinylväaseen
58b	Pyöräilijä	153	Nykyinen		Siirretään uuteen valaisinylväaseen
59	Pysäköinti kielletty	372	Nykyinen		Siirretään uuteen valaisinylväaseen
60	Paikallisuutteen linja-autopysäkki	531	Nykyinen		Siirretään
61a	Kevenliikenteenviitta	645	Nykyinen		"Rahusen kangas"
61b	Kevenliikenteenviitta	645	Nykyinen		"Keltulanlahti"
61c	Kevenliikenteenviitta	645	Nykyinen		"Kellonemi"
61d	Yhdistetty pyörätie ja jalkakäytävä	423	Nykyinen		
61e	Vakutusalue molempin suuntiin	824s	Nykyinen		
62a	Suojatie	511	Nykyinen		
62b	Väistämisevelvolisuus risteyksessä	231	Nykyinen		
62c	Kaksisuuntainen pyörätie	863 H231**	600 x 400	R2	Asetetaan
63a	Nopeusrajoitusalue	363	Nykyinen		"40"
63b	Nopeusrajoitusalue päättyy	364	Nykyinen		"40"
64a	Yhdistetty pyörätie ja jalkakäytävä	423	Nykyinen		Siirretään
64b	Kaksisuuntainen pyörätie	H232**	400 x 300	R1	Asetetaan
65a	Jatankulkijalle tarkoitettu reitti	682-3p	Nykyinen		Postetaan
65b	Yhdistetty pyörätie ja jalkakäytävä	423	Nykyinen		Siirretään
65c	Vakutusalue molempin suuntiin	824s	Nykyinen		Siirretään
66a	Suojatie	511	Nykyinen		Siirretään
66b	Väistämisevelvolisuus risteyksessä	231	Nykyinen		Siirretään
66c	Kaksisuuntainen pyörätie	863 H231**	600 x 400	R2	Asetetaan
67a	Yhdistetty pyörätie ja jalkakäytävä	423	Nykyinen		
67b	Kaksisuuntainen pyörätie	H232**	400 x 300	R1	Asetetaan
67c	Yhdistetty pyörätie ja jalkakäytävä	423	Nykyinen		
67d	Kaksisuuntainen pyörätie	H232**	400 x 300	R1	Asetetaan
68	Jalkakäytävä	421 D6**	640	R1	Asetetaan
69a	Pysäköinti kielletty	372	Nykyinen		Siirretään valaisinylväaseen
69b	Tekstiilinen isäkkä	872	Nykyinen		Siirretään valaisinylväaseen
69c	Yhdistetty pyörätie ja jalkakäytävä	423	Nykyinen		Siirretään valaisinylväaseen
69d	Kaksisuuntainen pyörätie	H232**	400 x 300	R1	Asetetaan
70a	Pysäköinti kielletty	372	Nykyinen		
70b	Nopeusrajoitusalue	363	Nykyinen		"40"
70c	Nopeusrajoitusalue päättyy	364	Nykyinen		"40"
71a	Yhdistetty pyörätie ja jalkakäytävä	423	Nykyinen		Valaisinylväässä
71b	Kaksisuuntainen pyörätie	H232**	400 x 300	R1	Asetetaan
71c	Väistämisevelvolisuus risteyksessä	231	Nykyinen		Valaisinylväässä
72	Suojatie	511	Nykyinen		

N = Nykyinen liikennemerkki
X = Nykyinen liikennemerkki poistetaan
= Nykyinen liikennemerkki siirretään
Siirrettävän liikennemerkin kunto tulee tarkistaa etukäteen ja tarvittaessa se korvataan uudella merkillä.

LIKENNEMERKKISETTELO*		TUNNUS	KOKO	KALVO	LISÄTIETO
73a	Suojatie	511	Nykyinen		Siirretään
73b	Liikenteenjakaja	477	Nykyinen		Siirretään
74a	Yhdistetty pyörätie ja jalkakäytävä	423 D6**	640	R1	Asetetaan
74b	Vakutusalue molempin suuntiin	824s H9.1**	320 x 320	R1	Asetetaan
75a	Suojatie	511	Nykyinen		Siirretään
75b	Liikenteenjakaja	477	Nykyinen		Siirretään
76a	Suojatie	511	Nykyinen		Siirretään
76b	Liikenteenjakaja	477	Nykyinen		Siirretään
77a	Yhdistetty pyörätie ja jalkakäytävä	423 D6**	640	R1	Asetetaan
77b	Vakutusalue molempin suuntiin	824s H9.1**	320 x 320	R1	Asetetaan
78a	Jatankulkijalle tarkoitettu reitti	682	Nykyinen		Postetaan
78b	Polkupyörä	661-2	Nykyinen		Postetaan
78c	Kohde nuolen suunnassa	812bs	Nykyinen		Postetaan
79a	Suojatie	511	Nykyinen		Siirretään
79b	Liikenteenjakaja	477	Nykyinen		Siirretään
80	Paikallisuutteen linja-autopysäkki	531	Nykyinen		
81a	Suojatie	511	Nykyinen		
81b	Suojatien ennakkoarvitus	151	Nykyinen		
81c	Pyöräilijä	153	Nykyinen		
82	Suojatie	511	Nykyinen		
83a	Yhdistetty pyörätie ja jalkakäytävä	423	Nykyinen		
83b	Vakutusalue molempin suuntiin	824s	Nykyinen		
84	Pysäköinti kielletty	372	Nykyinen		

SUUNNITELMAN KAPPALEMÄÄRÄLLETELÖ

TUNNUS	KOKO	KALVOTYYPPI	KPL	HUOM
421 D6**	640	R1	1	
423 D6**	640	R1	3	
511 E1**	400x400	R2	2	
824s H9.1**	320x320	R1	3	
863 H231**	600x400	R2	3	
H232**	400x300	R1	6	
jalustat	korkeus 700 mm		4	
siirrettävät merkit (pylväät)			12	

SUUNNITELMAN TIEMERKNÄT

NRO	NIMI	VÄRI	KORKEUS (m)	MERKINTÄTAPA	HUOMI
122	Suojatie	Valkea	4,0	K	***
136	Suojatie ja pyörätien jatke	Valkea	3,5	K	***

MERKINTÄTAPA: M=Maalattu merkinä, K=Kestomerkintä

- * Liikennemerkkien ukoasu ja tunnusnumerot ovat vanhan liikennelaki 34:1981/267 mukaiset.
- ** Uudet liikennemerkit asennetaan 16.2020 jälkeen, kunnes uusi liikennelaki 10.8.2018/729 astuu voimaan.
- *** Ajorata- ja ajorata-alueiden uusia asennuksia ei ole.



KORKEUSJÄRJESTELMÄ N2000
KOORDINAATTIJÄRJESTELMÄ ETRS-GK27

C			
B			
A			
MUUTOS/TÄYDENNYS		PÄIVÄYS	NIMI
Kohde		Piirustuksen sisältö	Mittakaava
RAHUSENKANGAS 17		ASEMAPIIRUSTUS	1:500
PIHLAJAHARJUNTIE		LIIKENTEENOHJAUS JA AJORATAMAALAUKSET	
plv. 700 - 990		Piirustuslaji	LIIKENNE
KUOPIO		Päiväys	18.9.2020
KAUPUNKISUUNNITTELUPALVELUT, KUNNALLISTEKNINEN SUUNNITTELU		Hyv.	A.Räsänen
PL 1097 (SUOKATU 42), 70111 KUOPIO		Asenn. tark.	
(017)182 111, www.kuopio.fi		Suunn./Tark.	M.Niskanen
FCG Suunnittelu ja tekniikka Oy		Piirt.	
70211 Kuopio		Suunnittelu, työnumero ja piirustuksen numero	Muutos
Puh. 010 4090		KTL	0133-P39614
www.fcg.fi		Tiedosto	G:\Kuopio\39342
Päiväys 16.10.2020		Suunn./Piirt.	L. TÖLLI, INS.
Pääsuunn. J. JAASKELAINEN, INS.		Tarkastaja	T. ALATALO, INS.
Hyv.		Yhteyshenkilö	
			A
			S