


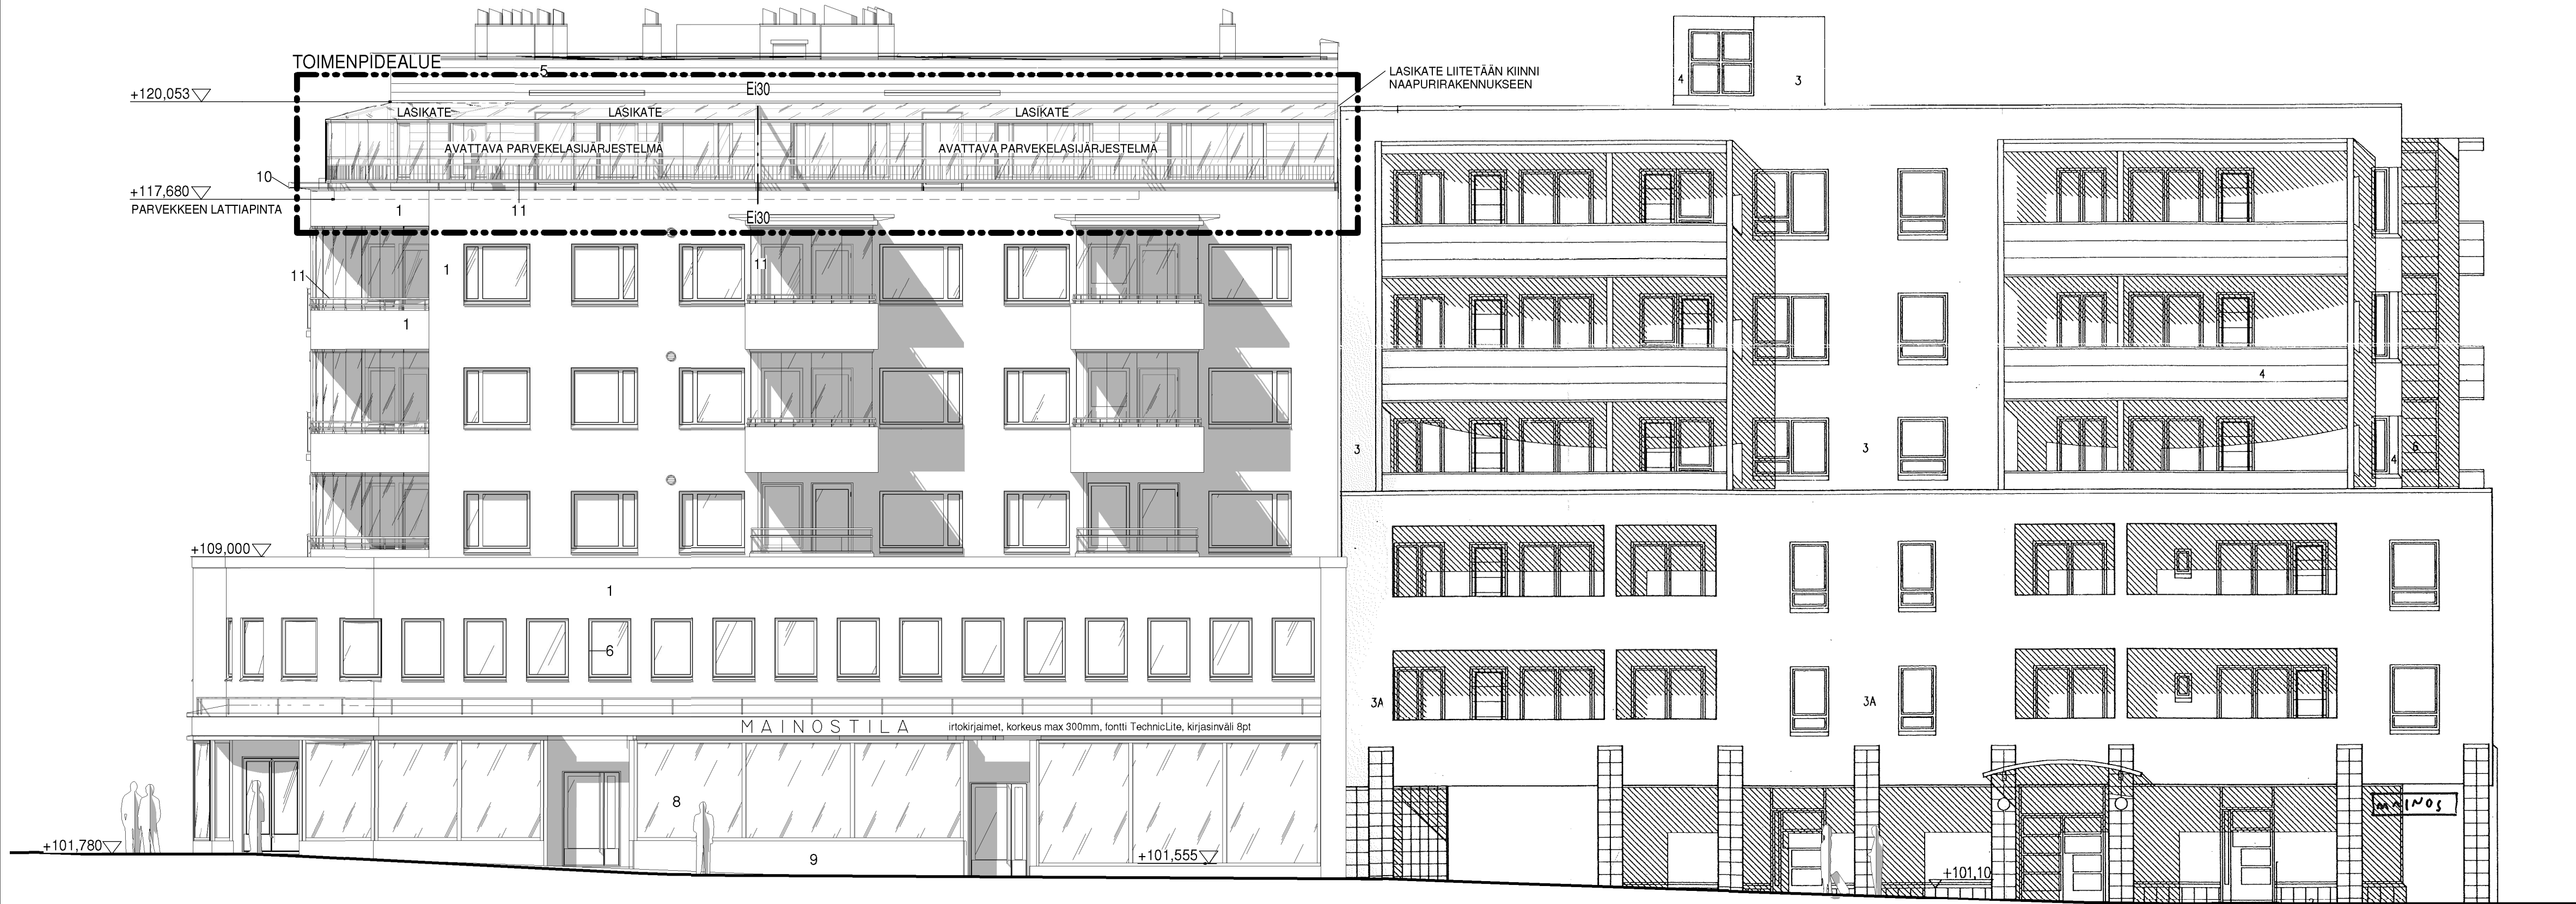


MATERIAALIT JA VÄRIT:

- 1 LÄMPÖRAPPAUS yleensä, valkoinen, karkea piirtopinta, sävy kuten Weber Y002
- 2 LÄMPÖRAPPAUS ikkunavälit, harmaa, hierretty pinta, sävy kuten Weber T011
- 3 PELTI, vaaleankeltainen, sileä pinta, väri RAL 1014 'Ivory'
- 4 KIVILAATTA harmaa, kiiltotiettu, esim. HB Gramos väri HB-4018
- 5 METALLIKASETTI 6. kerros, kasetin korkeus 200mm, väri kupari RR43
- 6 METALLIOVET JA -IKKUNAT, ulkopinta keltaharmaa RAL 7034 'Yellow Grey'
- 7 IKKUNAPELLIT, vaaleanharmaa RR21
- 8 LASI, kirkas
- 9 SOKKELI, sileä, betoninharmaa
- 10 RÄYSTÄÄT, KATOSLIPAT
 - aluset vaneri SP, peittomaalattu, keltaharmaa V392 Tikkurila Symphony -värikartta
 - räystäspellit vaaleanharmaa RR21
 - räystäskourut vaaleanharmaa RR21
 - syöksytorvet valkoinen RR20
- 11 PARVEKKEET
 - metalliosat yleensä vaaleanharmaa RR21
 - lasit kirkkaat
 - parvekkeiden umpiosat: levy, rapattu valkoinen kuten julkisivut yleensä
- 12 ULKOPORRRASTASOT ja -LUISKAT
 - laatoitettu, väri grafiitinharmaa, esim. Pukkila Sandstone Antracite
- 13 BETONI, sileävalu, maalattu valkoinen
- 14 NOSTO-OVET, alumiini, harmaa RR22
- 15 LASILEVY
- 16 PAROC-ELEMENTTI, valkoinen
- 17 TERÄSPINNAKAIDE, vaaleanharmaa RR21
- 18 PELTI, väri kupari RR43

UUSI PUITTEETON AVATTAVA, ALUMIINIRUNKOINEN JA KIRKASLASINEN PARVEKELASIJÄRJESTELMÄ. VÄHINTÄÄN 30% LASITUKSISTA AVATTAVIA. ENTISET KAITEET JÄTETÄÄN PARVEKELASIJÄRJESTELMÄN SISÄPUOLELLE. PARVEKELASIJÄRJESTELMÄ TUODAA MAHDOLLISIMMAN LÄHELLE ENTISEN KAITEEN ETEEN. JÄRJESTELMÄN ALUMIINIRUNKOINEN KATE KIRKASTA LASIA.

ASENNUS PARVEKELASIJÄRJESTELMÄN TOIMITTAJAN OHJEIDEN MUKAAN.

HUOM! MITAT TARKISTETTAVA PAIKAN PÄÄLLÄ.

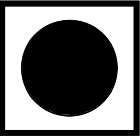Kaupunginosa / Kylä 4	Kortteli / Tila 3	Tontti / Rno 12	Viranomaisten merkintöjä
Rakennustoimenpide MUUTOS	Piirustustyyli PÄÄPIIRUSTUS	Juokseva numero	
Rakennuskohde AS. OY KUOPION TORIKARTANO	Piirustuksen sisältö JULKISIVU ETELÄÄN	Mittakaava 1:100	
HAAPANIEMENKATU 19 70110 KUOPIO	Työnumero -	Piirustuksen tunnus 005-1	Muutos
 SILLMAN ARKKITEHTITOIMISTO	SILLMAN ARKKITEHTITOIMISTO OY KAUPPAKATU 25 A, 07100 KAJAANI (08) 622 558, 622 550 fax etunimi.sukunimi@sillman.com	KAUPPAKATU 20, 70100 KUOPIO (017) 262 8535, 262 8745 fax www.sillmanark.com	Suunnitteluala Tiedosto Torikartano.rvt
Vastuullinen suunnittelija: nimi, tutkinto, allekirjoitus ja päiväys JONAS SILLMAN, arkkitehti	17.2.2020	Hankenumero / Rakennustunnus	