


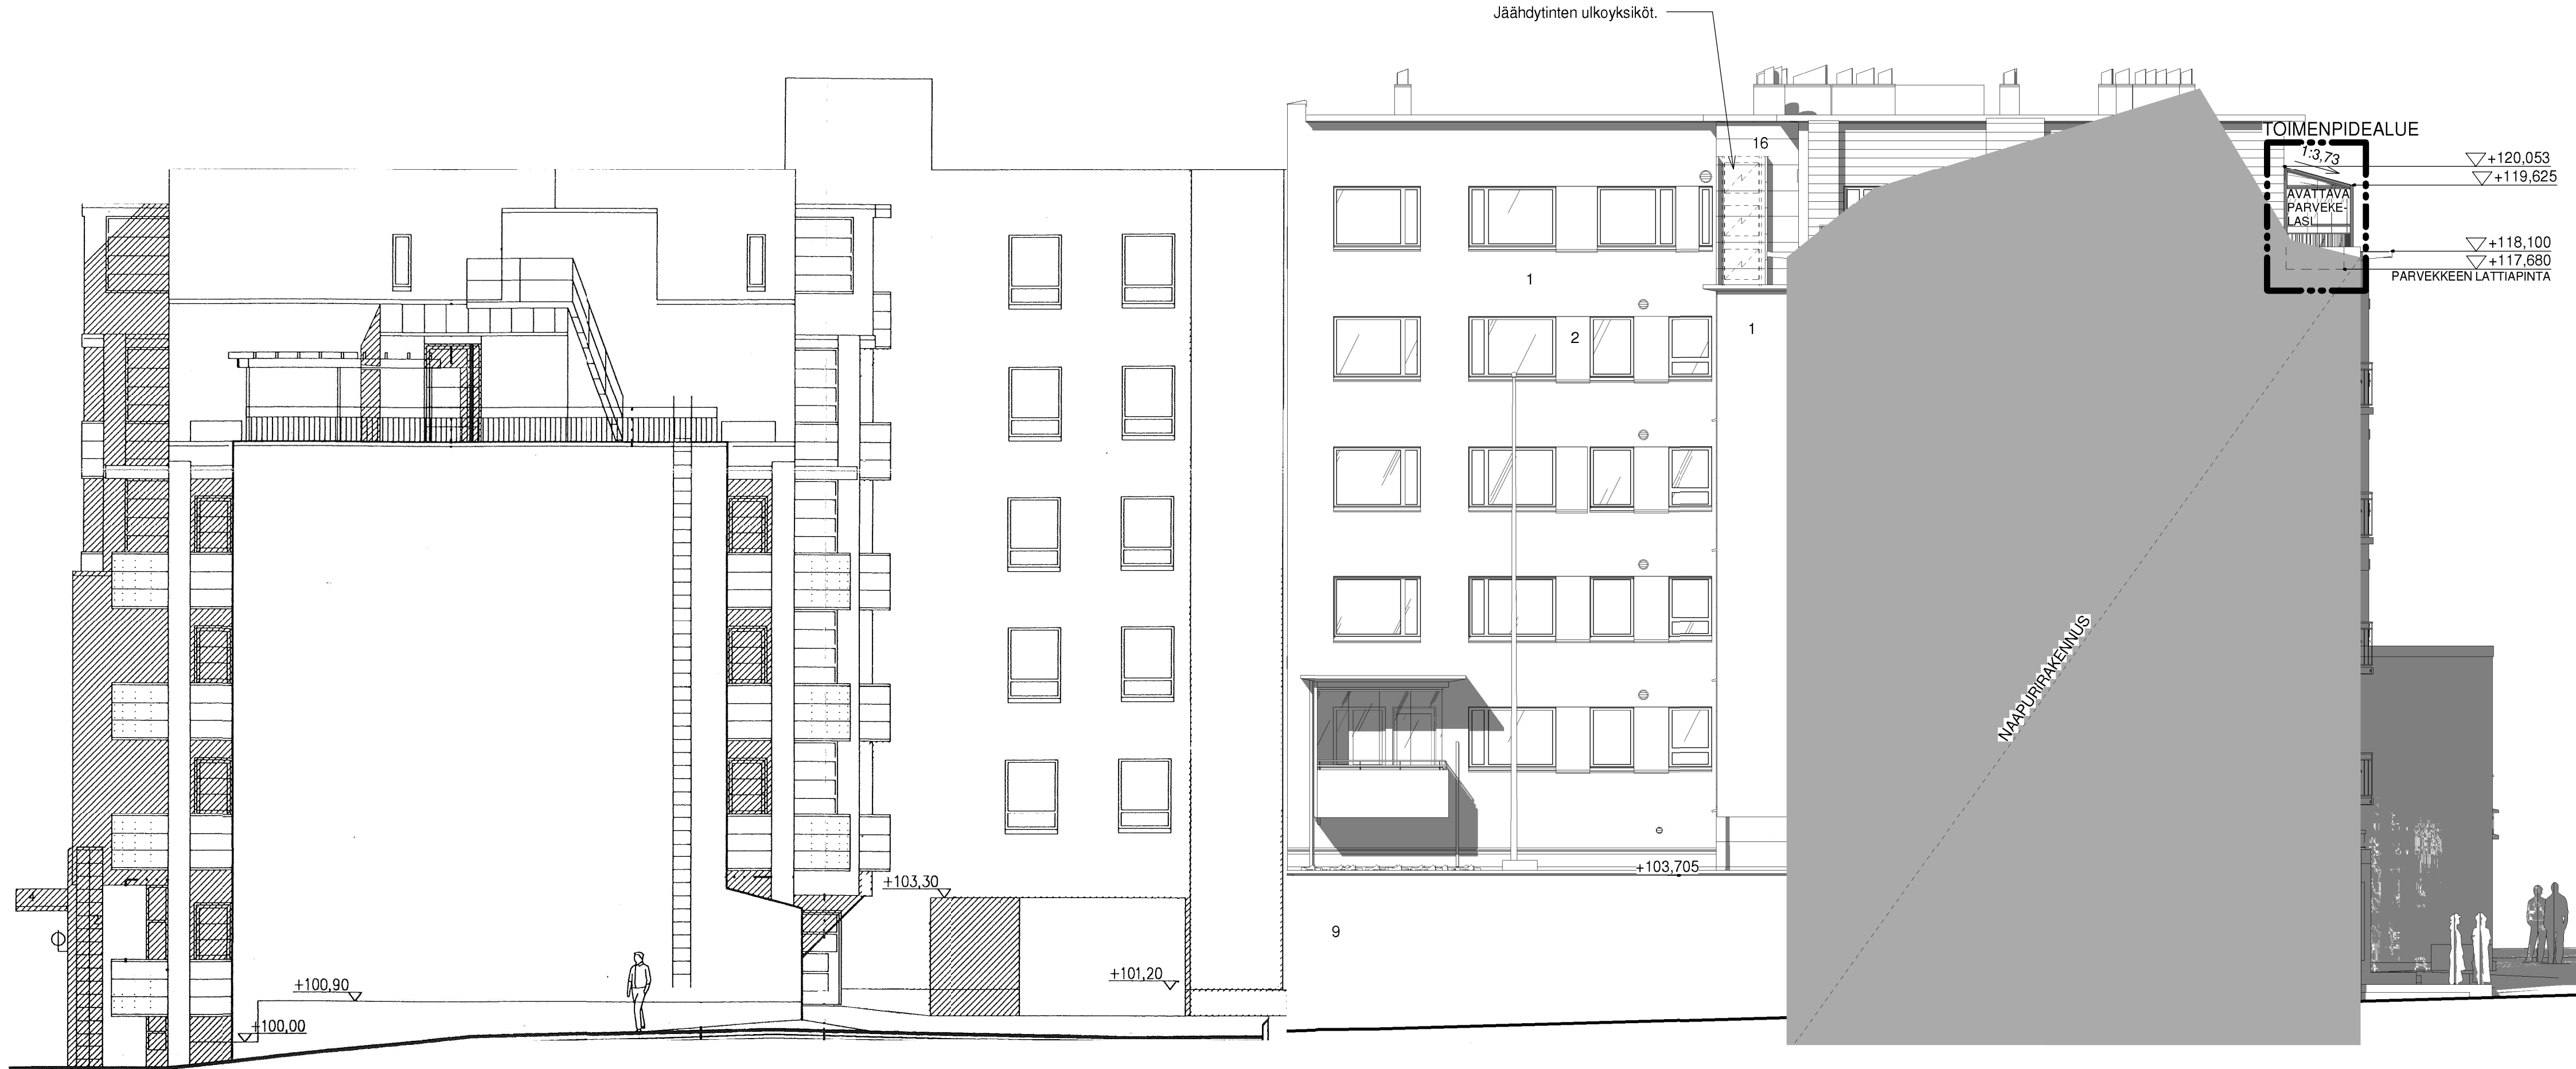

UUSI PUITTEETON AVATTAVA, ALUMIINIRUNKOINEN JA KIRKASLASINEN PARVEKELASIJÄRJESTELMÄ. VÄHINTÄÄN 30% LASITUKSISTA AVATTAVIA. ENTISET KAITEET JÄTETÄÄN PARVEKELASIJÄRJESTELMÄN SISÄPUOLELLE, PARVEKELASIJÄRJESTELMÄ TUODAA MAHDOLLISIMMAN LÄHELLE ENTISEN KAITEEN ETEEN. JÄRJESTELMÄN ALUMIINIRUNKOINEN KATE KIRKASTA LASIA.

ASENNUS PARVEKELASIJÄRJESTELMÄN TOIMITTAJAN OHJEIDEN MUKAAN.

HUOM! MITAT TARKISTETTAVA PAIKAN PÄÄLLÄ.

Kaupunginosa / Kylä 4	Kortteli / Tila 3	Tontti / Rno 12	Viranomaisten merkintöjä	
Rakennustoimenpide MUUTOS			Piirustuslaji PÄÄPIIRUSTUS	Juokseva numero
Rakennuskohde AS. OY KUOPION TORIKARTANO			Piirustuksen sisältö JULKISIVU POHJOISEEN	Mittakaava 1:100
HAAPANIEMENKATU 19 70110 KUOPIO			Työnumero -	Piirustuksen tunnus 005-3
SILLMAN ARKITEHTITOIMISTO OY KAUPPAKATU 25 A, 67100 KAJAANI (08) 622 558, 622 550 fax etuunimi.sukunimi@sillman.com			Suunnitteluala Torikartano.rvt	Muutos
Vastuullinen suunnittelija: nimi, tutkinto, allekirjoitus ja päiväys JONAS SILLMAN, arkkitehti			Hankenumero / Rakennustunnus	
17.2.2020				