


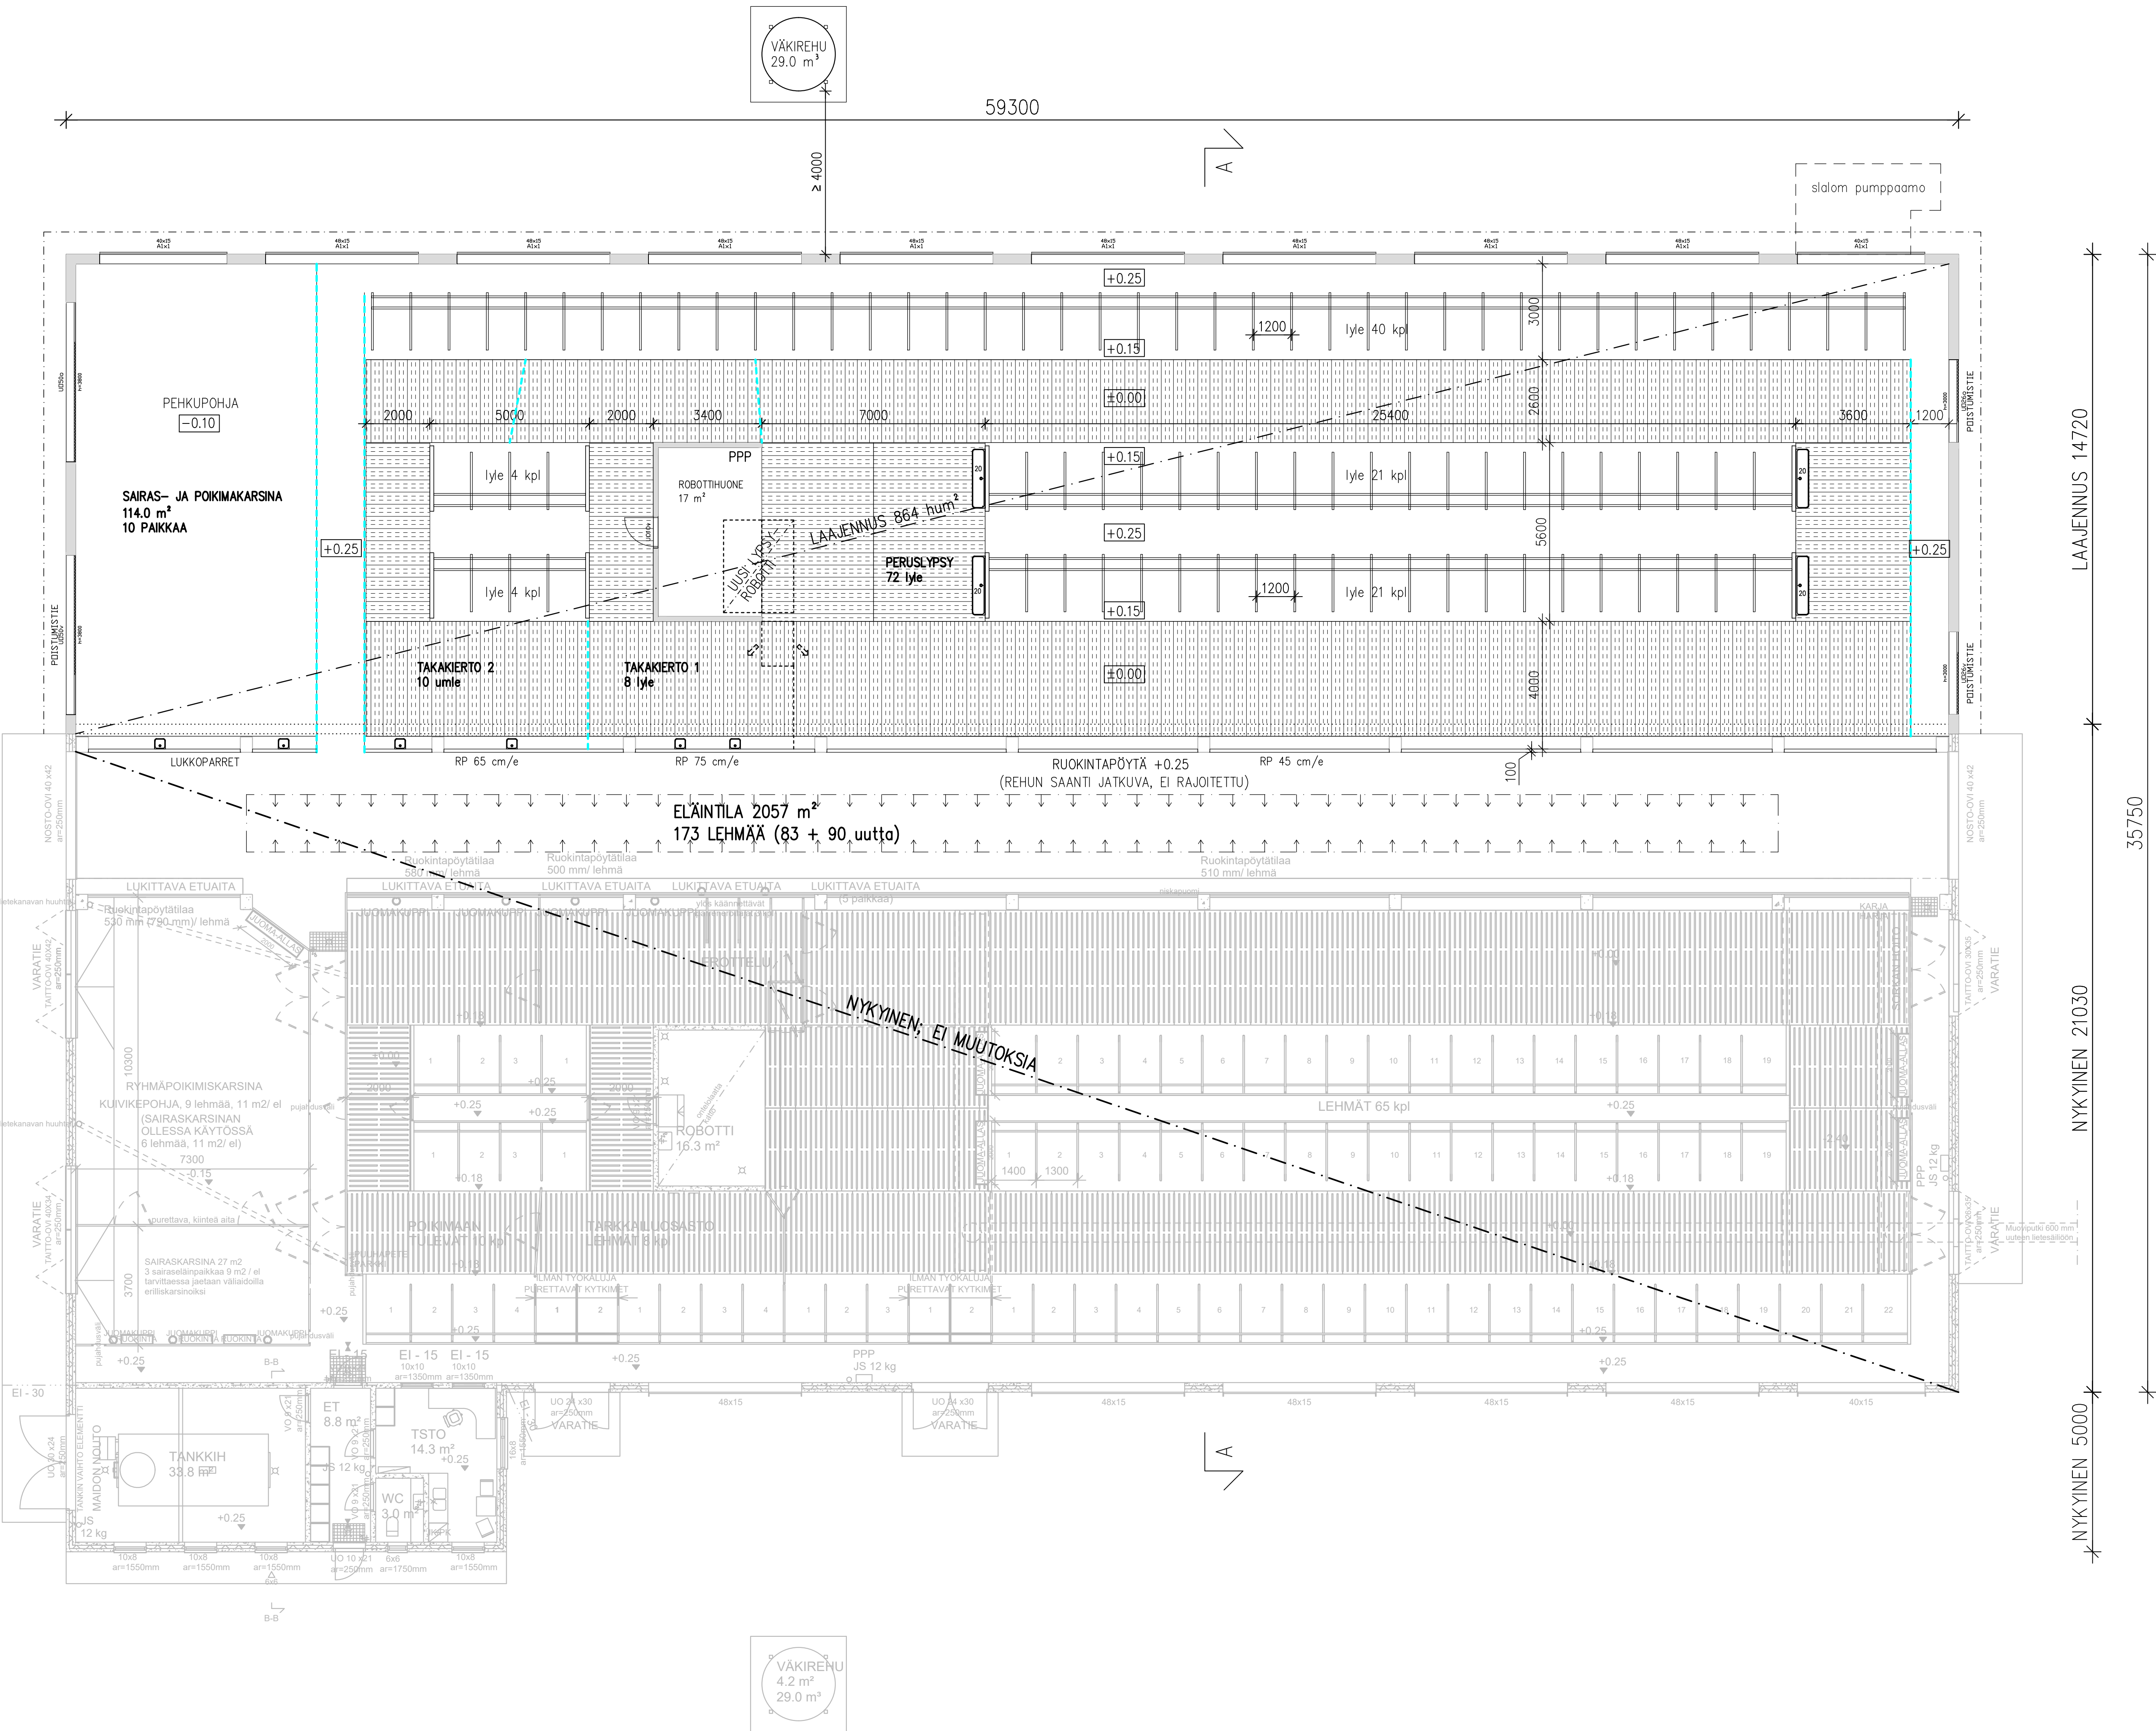

PALOTEKNINEN SELVITYS:

Noudatetaan Ympäristöministeriön aselusta 848/2017 rakennusten paloturvallisuudesta.

- RAKENNUKSEN PALOLUOKKA P2
- PALOVAARALLISUUSLUOKKA 1
- SUOJAUSTASO 1
- PALOKUORMA < 600 MJ/m²
- NYKYISET OSASTOIVAT RAKENTEET; EI30 (käytt