


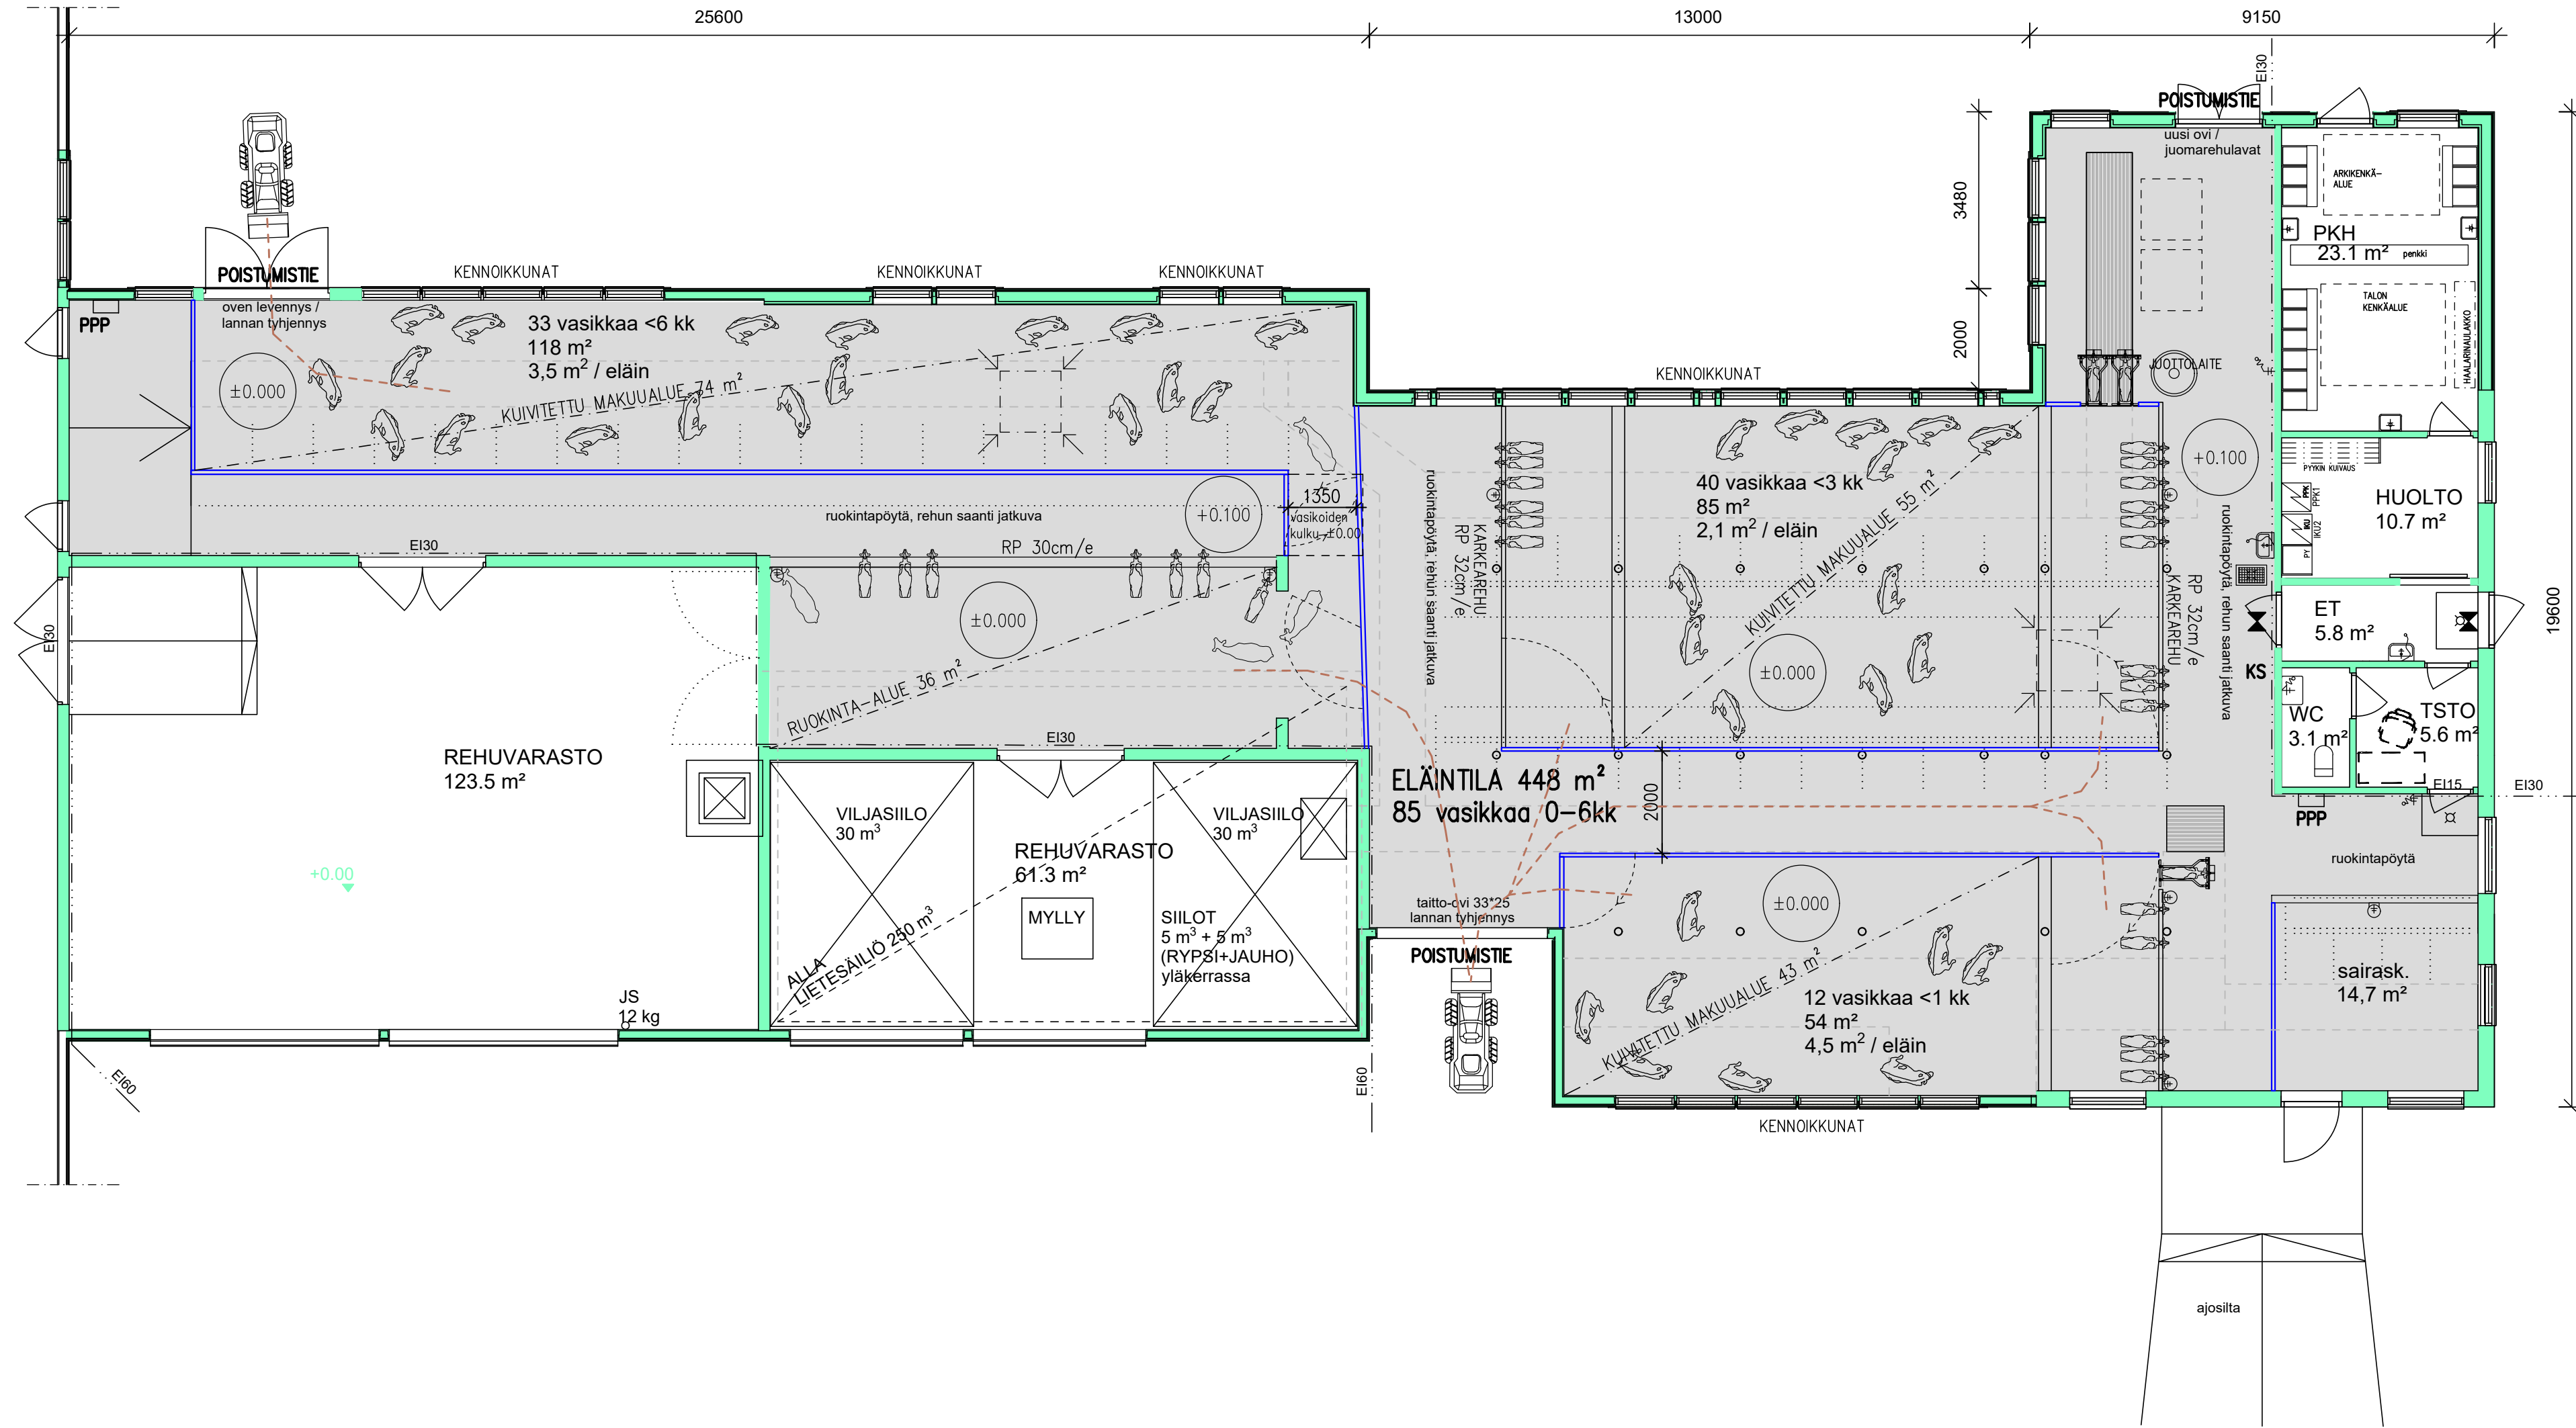

RAKENNUSHANKKEEN SISÄLTÖ

- RAKENNUKSEN LAAJUUSTIEDOT ENNALLAAN.
- KANTAVIIN RAKENTEISIIN EI TEHDÄ TOIMENPITEITÄ.
- SÄHKÖTARKASTUS MMM:N ASETUKSEN 265/2019 13§ MUKAISESTI.
- ASENNETAN PALOILMOITINJÄRJESTELMÄ MMM:N ASETUKSEN 265/2019 9§ MUKAISESTI.
- MUUTOSALUE HARMAALLA POHJALLA, MUUT TILAT ENNALLAAN

TILOJEN TOIMINNALLINEN PERIAATE:

- Nykyinen hiehojen parsinavetta muutetaan vasikoiden kasvatustiloiksi.
- Eläimet tulevat rakennukseen lypsykarjapihaton poikimaitiloista 1–2 päivän ikäisinä.
- Tilan kaikki vasikat kasvatetaan näissä tiloissa ~ 6 kk:n ikäisiksi.
- Sonnivasikat siirretään teuraskasvatukseen nykyiseen kuivikepohjaiseen pihattoon.
- Hiehovasikat siirretään uuteen rakennettavaan kuivikepohjaiseen pihattoon, josta ne siirtyvät lypsykarjapihattoon ~ 24 kk:n ikäisinä.

TILOJEN RAKENNUSTEKNISET TYÖT:

- Nykyiset parsi- ja karsinakalusteet puretaan
- Lattiarakenteet uusitaan/korjataan/paikataan uuteen toimintaan soveltuvasti
- Lietekuulut poistetaan osittain käytöstä peittämällä ritiläalueet. Toiminnassa syntyvät nesteet johdetaan kuiluihin josta ne menevät nykyisen vapaavalutuksen periaatteella nykyiseen lietesäiliöön
- Eläintilat järjestellään pohjapiirustuksen mukaisesti
- Kiinteät ikkunat korvataan portaattomasti säädettävillä kennolevyikkunoilla
- joista tulee tilojen korvausilma. Poistoilma nykyisillä poistoilmapuhaltimilla.
- Tiloihin rakennetaan kiinteä lämmitysjärjestelmä
- KVV-tekniikka uusitaan/korjataan soveltuvien osin

PALOTEKNINEN SELVITYS:

- RAKENNUKSEN PALOLUOKKA P3
- PALOVAARALLISUUSLUOKKA 1
- SUOJAUSTASO 1
- PALOKUORMA < 600 MJ/m2
- OSASTOIVAT RAKENTEET; EI30/EI60
- ULLAKON OSASTOIVAT RAKENTEET; ei ole
- KANTAVAT RAKENTEET; ei palonkestovaatimusta
- POISTUMISREITIN PITUUS < 30m

ELÄINTEN KYTKINLAITTEIDEN ON MAHDOLLISTETTAVA ELÄINTEN VAPAUTTAMINEN SARJANA. KULKUREITIN PITUUS LÄHIMPÄÄN ULOSKÄYTÄVÄÄN < 30 m.

PELASTUSLAIN EDELLYTTÄMÄÄ OMATOIMISTA VARAUTUMISTA VARTEN KOTIELÄINRAKENNUKSILLE ON LAADITTAVA PELASTUSSUUNNITELMA. RAKENNUS VARUSTETAAN JÄLKIHEIJASTAVALLA TURVA- JA MERKKIVALAISTUKSELLA PELASTUSSUUNNITELMAN MUKAAN.

RAKENNUKSEN ELÄINTILAAN SEKÄ ULLAKOLLE ASENNETAAN SAVUUN REAGOIVA PALONILMAISULAITTEISTO TAI VASTAAVAN TURVALLISUUSTASON ANTAVA MUU LAITTEISTO.

SAVUNPOISTO IKKUNOISTA, OVISTA JA PAINOVOIMAISISTA I–HORMEISTA

☛ = HENKILÖPOISTUMINEN, MERKITÄÄN JÄLKIHEIJASTAVALLA KILVELLÄ

KS= KÄSISAMMUTIN

PPP= PIKAPALOPOSTI

K.O.S.A LOHILAHTI 443	KORTTELI/TILA LOHIRANTA	TONNIT/RN 7:84	RAKENNUSLUVAN TUNNUS
RAKENNUSLOHILAHDE MUUTOS [asemapiirustuksessa nro 2]	PIIRUSTUSLAJI PÄÄPIIRUSTUS	JUOKS.No 9	
RAKENNUSKOHTIEN NIMI JA OSOITE VASIKAT	PIIRUSTUKSEN SISÄLTÖ POHJAPIIRUSTUS	MITTAKAAVAT 1:100	
JUUSO VOUTILAINEN HAKONIEMENTIE 67 71160 RIISTAVESI	SUUNNITTELO ARK 9	TYÖ No suunnittelija YHT.HENK. Jyri Hyvärinen RI amk. 040 502 5833	MUUTOS 17.8.2021