



MERKINTÖJEN SELITYKSEI

- 50 - - - - - Mittalinja
- (+108,0) - - - - - paalutuspaalulukema
- R 45,00 - - - - - Kadun liikim. korkeusasema (TSV)
- ⊖ - - - - - Kaarresäde (keskilinja)
- ⊖ - - - - - Hulevesikaivo
- - - - - Reunalinja
- ⌒ - - - - - Rumpu
- - - - - - Oja
- - - - - Kortteli
- 8 - - - - - Tontti
- A - - - - - Tyypipoikkileikkaus
- ↑ - - - - - Vahvistusraja
- ▬ - - - - - Asfalttipäällyste
- ▬ - - - - - Nurmetus
- ⊙ - - - - - Nykyinen katuväläisin
- ⊙ - - - - - Nykyinen lehtipuu

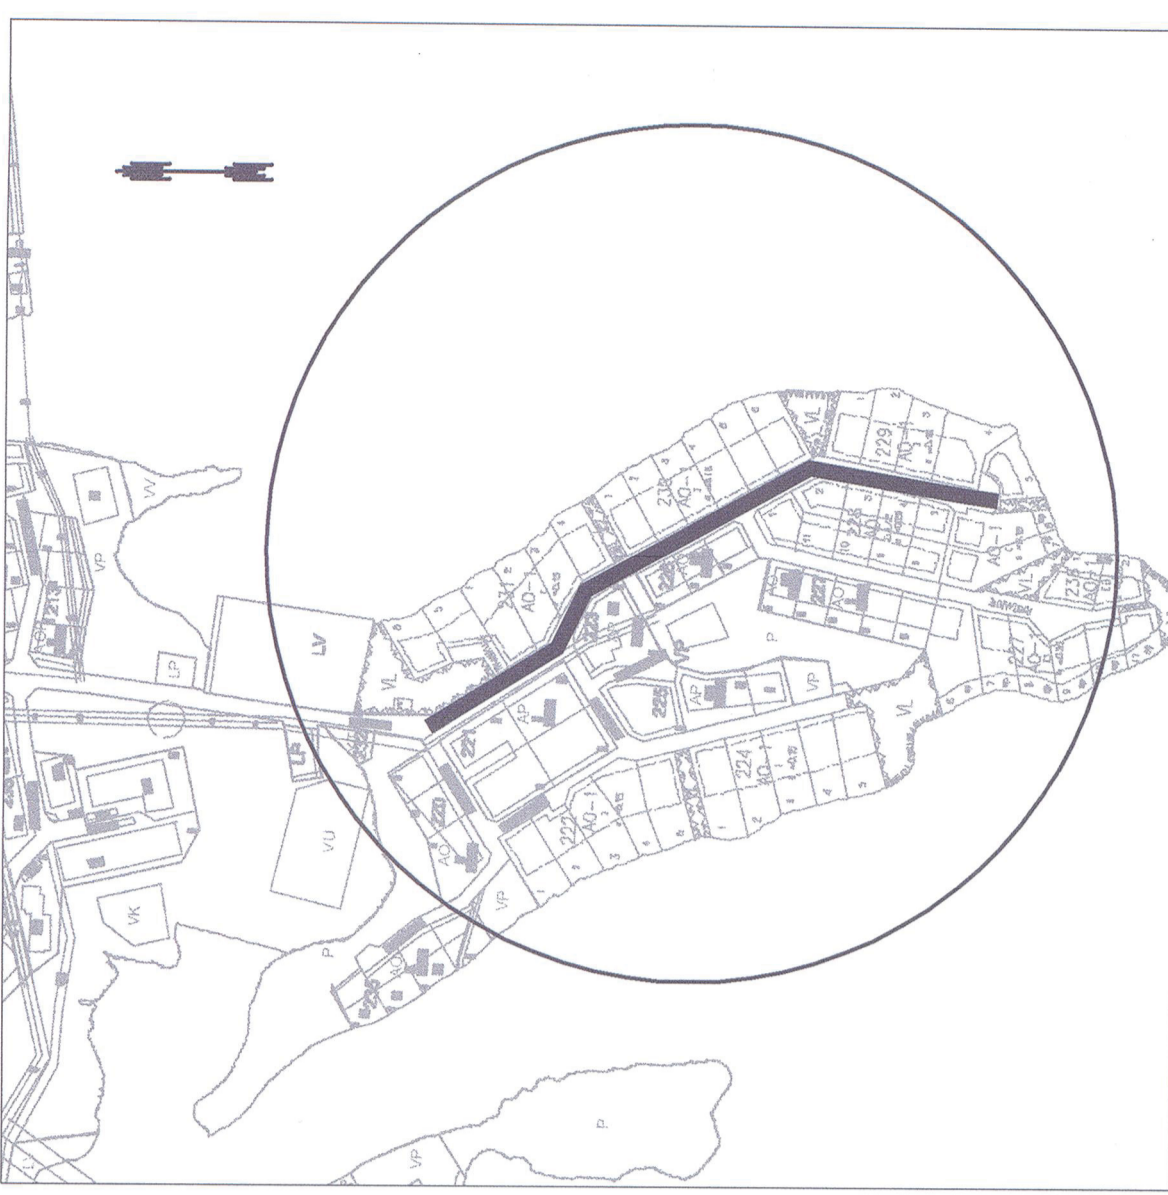

KORKEUSARJESTELMÄ N:2000
KOORDINAATTIARJESTELMÄ ETRS-GK27

A	MUUTOS/VIIDENNYS	PRÄMYS	NIMI
Rohde		Pinatuksen sisältö	Mittakaava
		JULANKOSKI, AJANTASA-ASEMAKAAVA	1:500
		TIKANNIEMENTIE	1:100
		PLV 0-350	
		Pinatuksen nimi	KATUSUUNNITELMA
		Päiväys 08.02.2017	Suunn. aihe
		Hyv. <i>[Signature]</i>	Alue no
		Suunn. J. Hirvonen / MSP	522/2017
		Proj. E. Mäkipöytä / MSP	Proj. nro
			S1

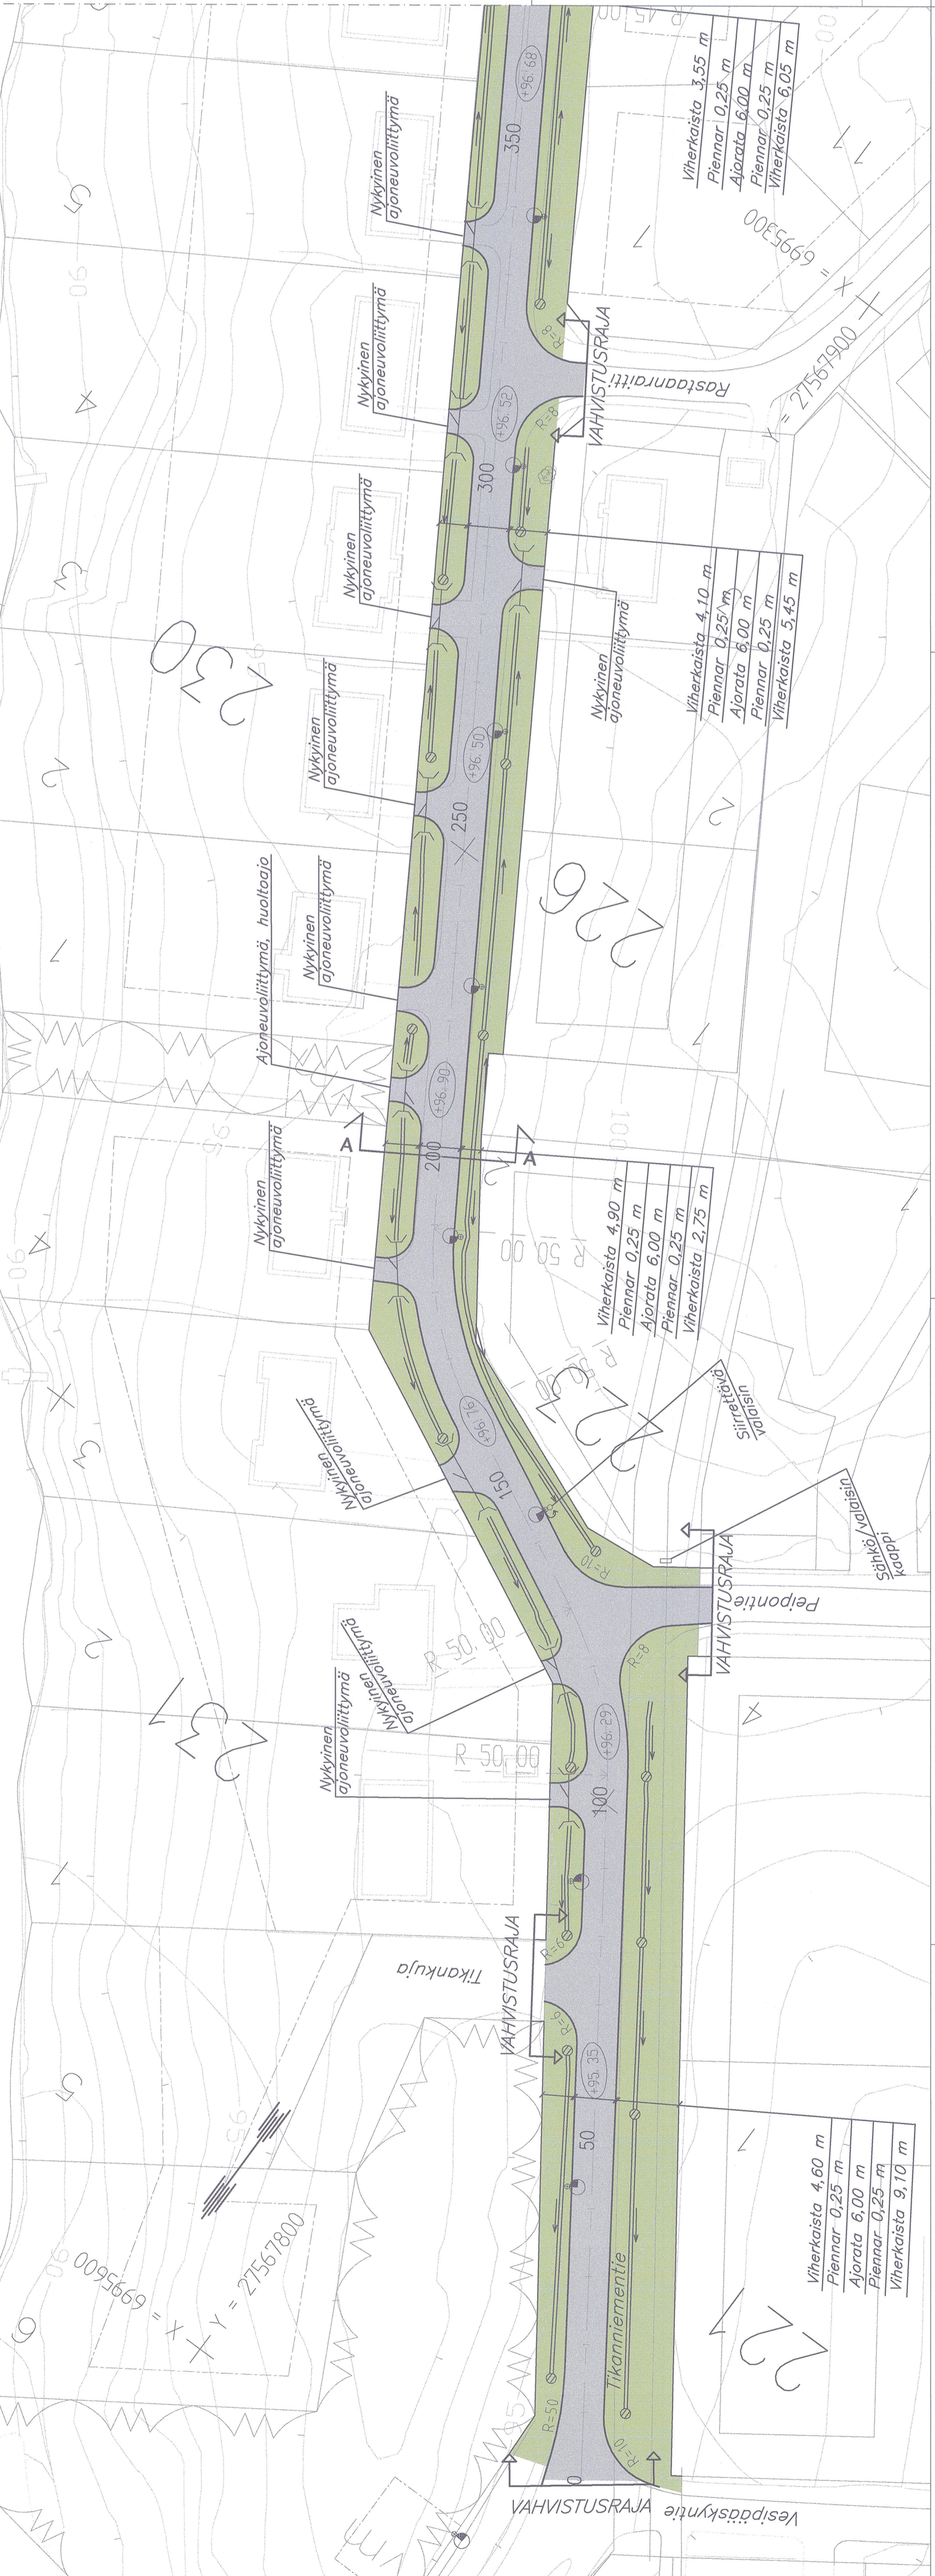

Tyypipoikkileikkaus A - A

