



**MERKINTÖJEN SELITYKSET**

- 50 ---+--- Mittalinja
- (+108.0) Paalutuspaalulukema
- R 45.00 ---> Kadun liikim. korkeusasema (TSV)
- ⊖ Kaarresäde (keskilinja)
- Hulevesikaivo
- Pollari
- Reunalinja
- (— Rumpu
- Oja
- Kortteili 25
- Tontti 8
- A A Tyypipoikkileikkaus
- ↑ MAHISTUSRAJA
- Vahvistusraja
- Asfattiipäällyste
- Nurmetus
- Nykyinen katuvalaisin

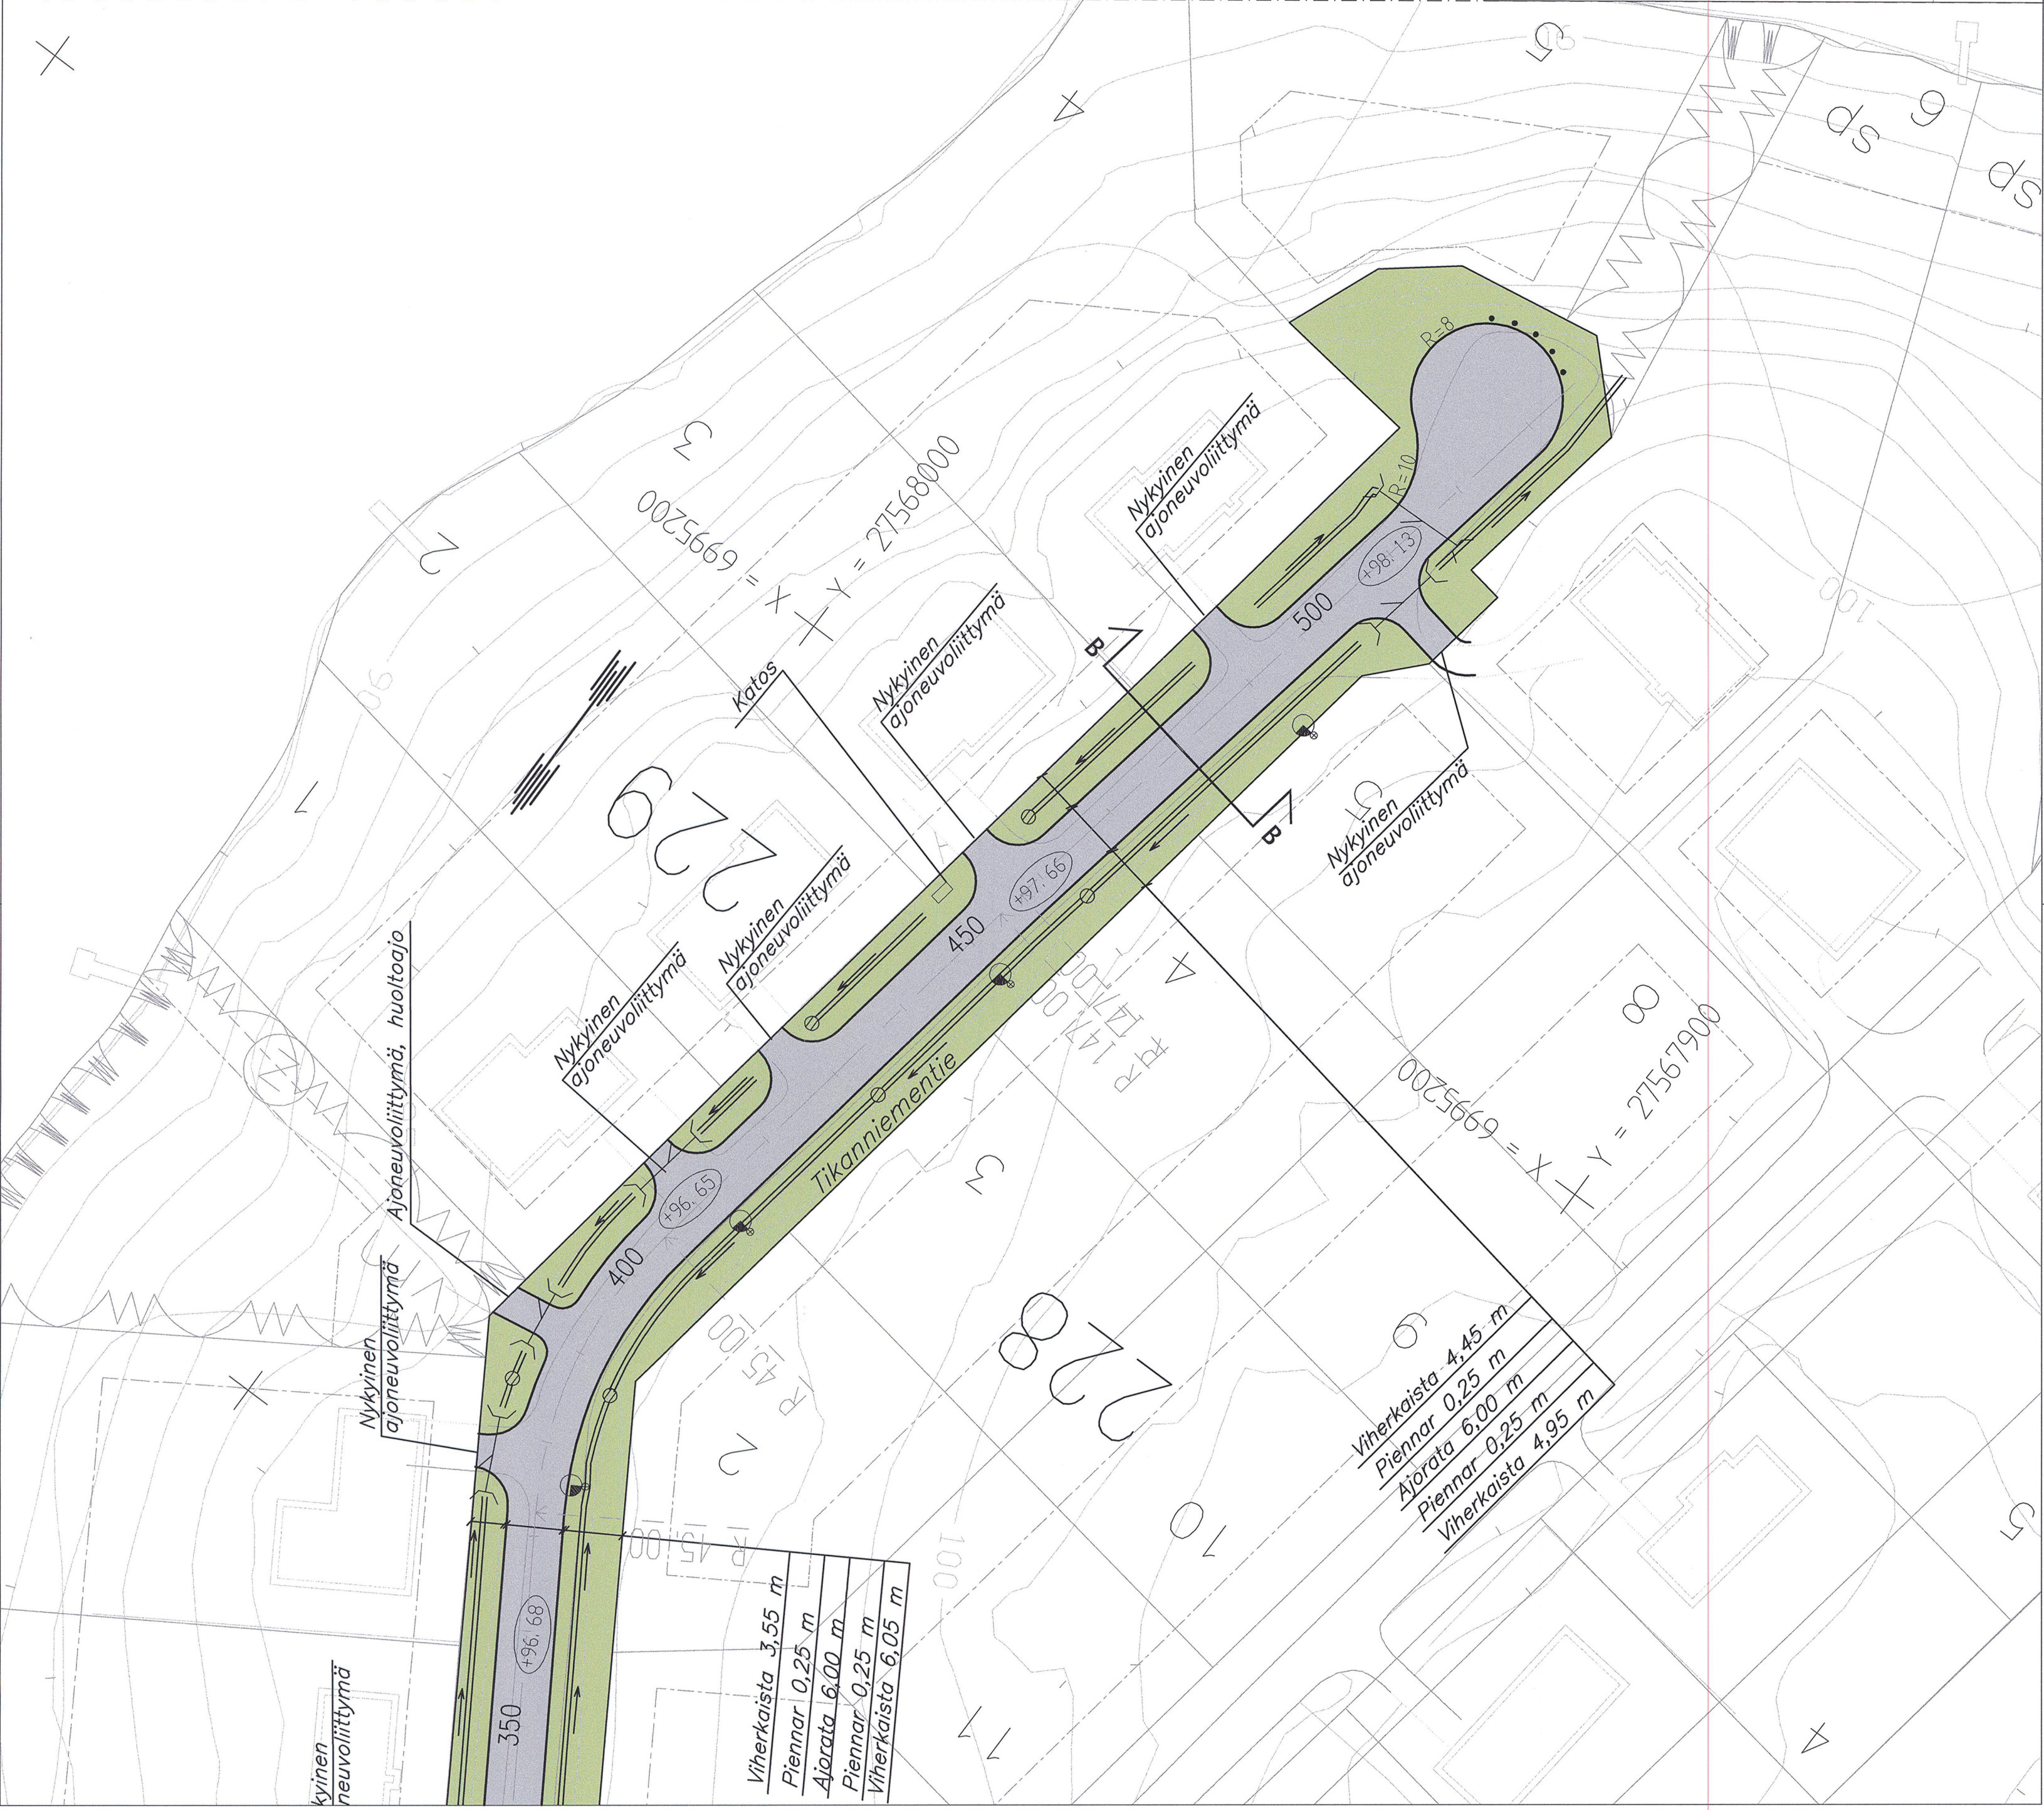

Viererkaista	4.45 m
Piennar	0.25 m
Ajorata	6.00 m
Piennar	0.25 m
Viererkaista	4.95 m

Viererkaista	3.55 m
Piennar	0.25 m
Ajorata	6.00 m
Piennar	0.25 m
Viererkaista	6.05 m

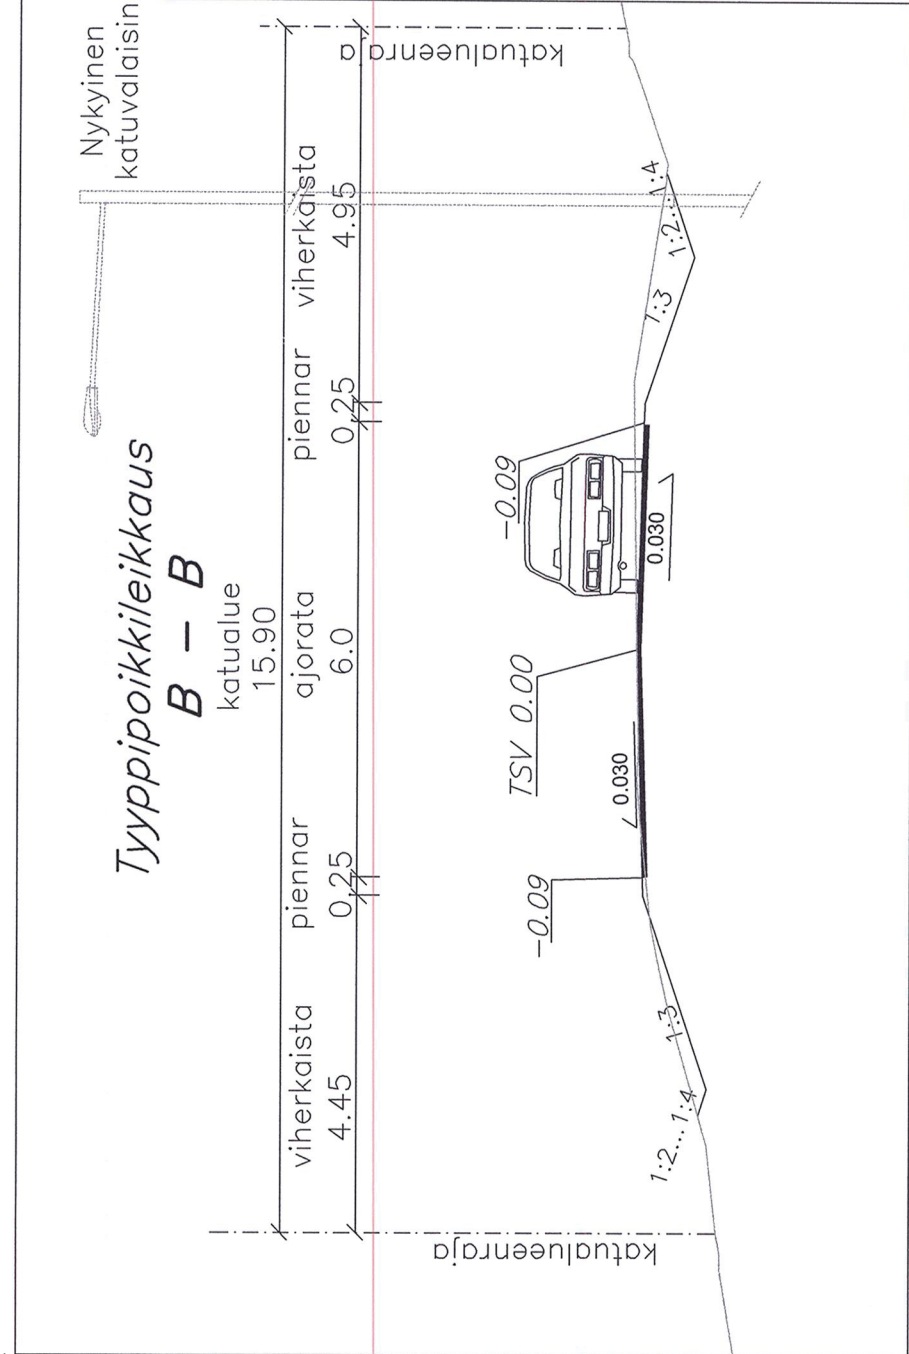

KORKEUSARJESTELMÄ N2000  
KOORDINAATTIARJESTELMÄ ETRS-GK27

A	MUUTOS/PROJEKTI	PARAUS	NIMI	Mittakaava
				1:500
				1:100
Kohde				Piirustuksen sisältö
JUANKOSKI, AJANTASA-ASEMAKAAVA				ASEMAPIIRUSTUS
TIKANNIEMENTIE				POIKKILEIKKAUS
PLV 350-540				
KATUUNNITELMA				Piirustaja
Pöytäkirja 08.03.2017				Suunn. alue
Suunn. J. Hirvonen/WSP				Asem. 522/2017
Pöytäkirja 08.03.2017				Tekn. E. Mäkkönen/WSP
Suunn. J. Hirvonen/WSP				Piir. no
Pöytäkirja 08.03.2017				S2
KUNNALLISTEKNIikka				
KUOPION KAUPUNKI				
KAUPUNKISUUNNITTELUVALVELUT				
PL 1097 SUOKKATU 42 70111 KUOPIO				
Puhelin (017) 182 111, www.kuopio.fi				