


Liite 1

Suut:	1340067 131 M2433 Myllysuu pj-saneeraus
Tuotos:	mtol 25.04.2016
Mittakaava 1:1499	

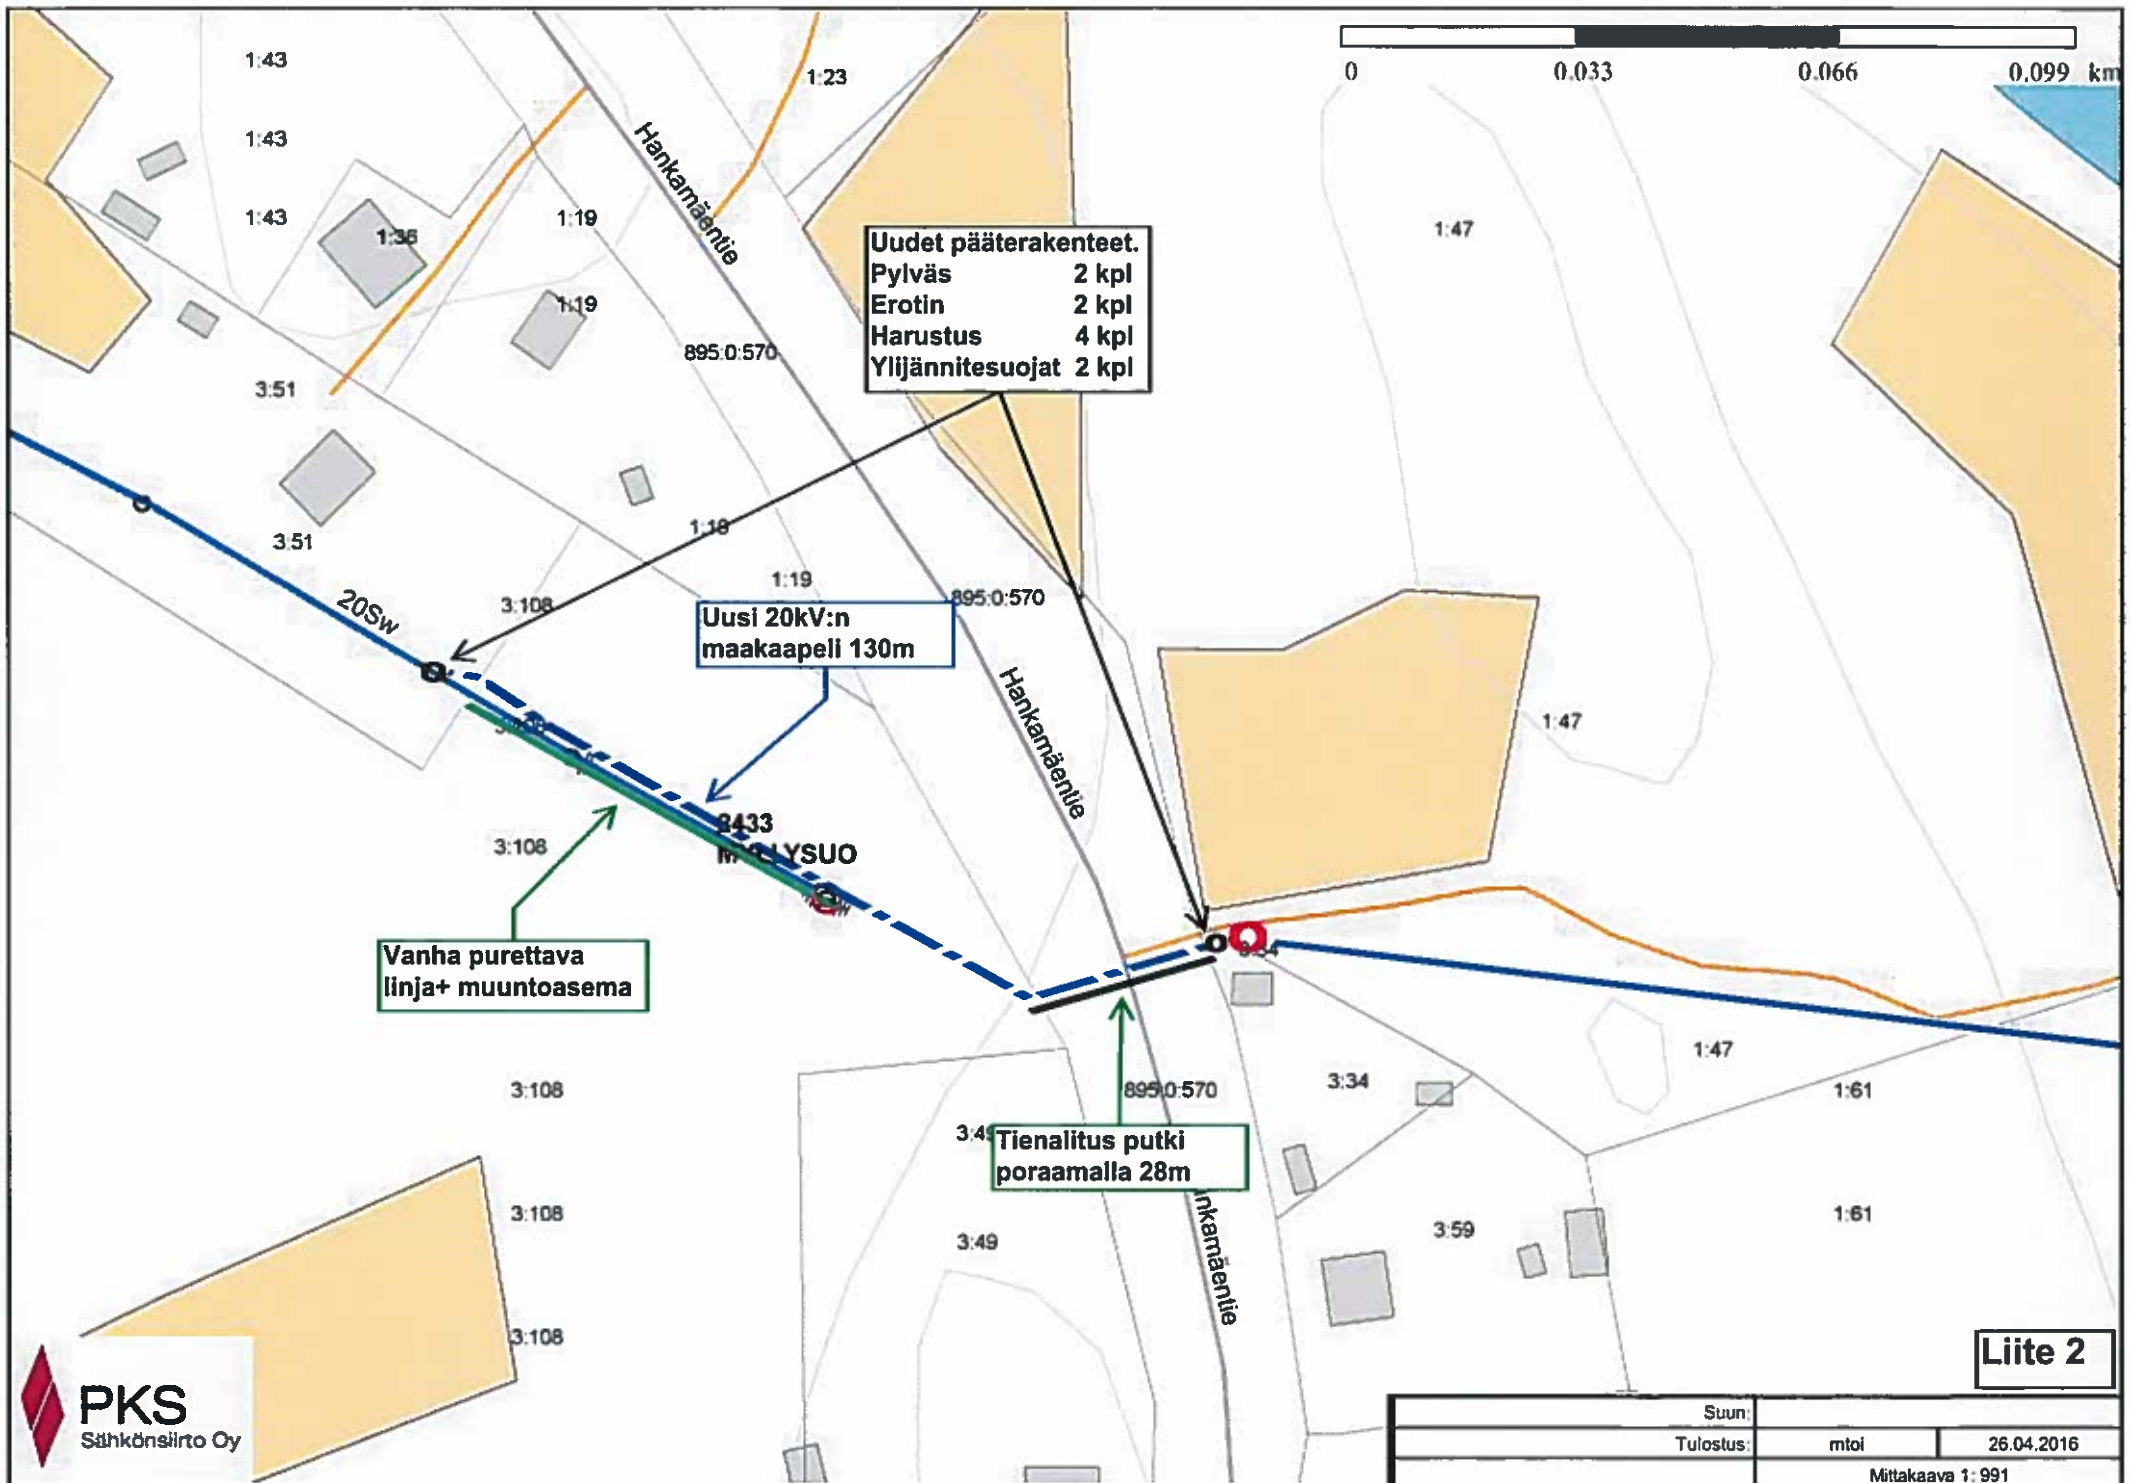

Suun:		
Tulostus:	mtol	26.04.2016
Mittakaava 1 : 991		