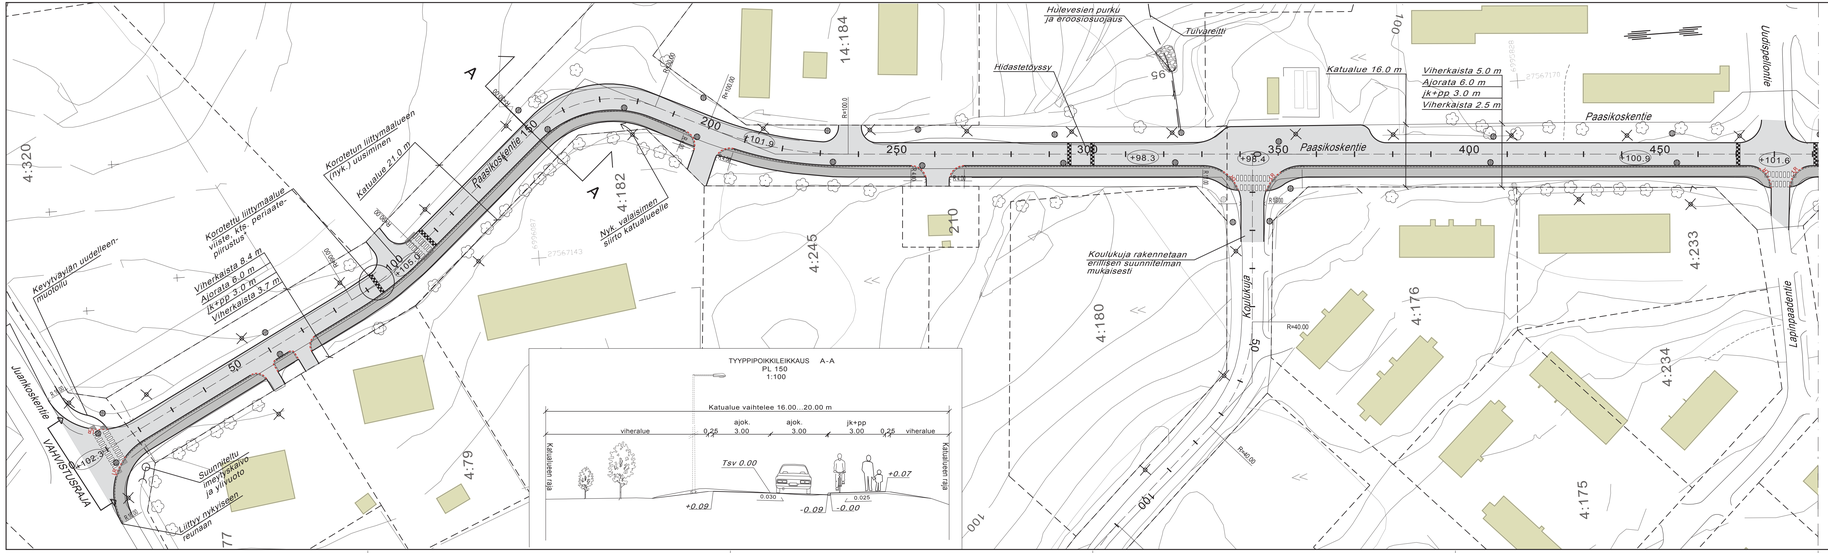

MERKINTÖJEN SELITYKSET

100	Mittalinja paalutus paalulukema	4:86	Tilan numero
+101.8	Kadun liikm. korkeusasema (TSV)	LR	Reunatuki
R 45.00	Kaarresäde (keskilinja)		Luiskattu graniittinen reunakivi
	Hulevesikaivo		Hidaste/korotettu alue
	Nykynen valaisinpylväs		Asfalttipäällyste
VAHVISTUSRAJA	Vahvistusraja		
A A	Tyyppipoikkileikkaus		

* Korotettu liittymäalue tulo-/lähtöviiste

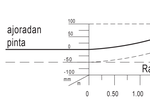

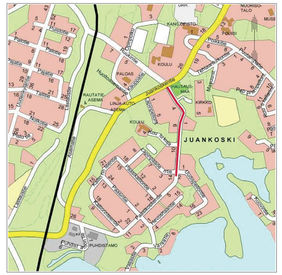
JUANKOSKI
KANTAKYLÄ
KOIVU
KOIVU
KOIVU