SUURMÄENTIE
Tyyppipoikkileikkaus
D - D
plv 430 - 480
(PL 455)

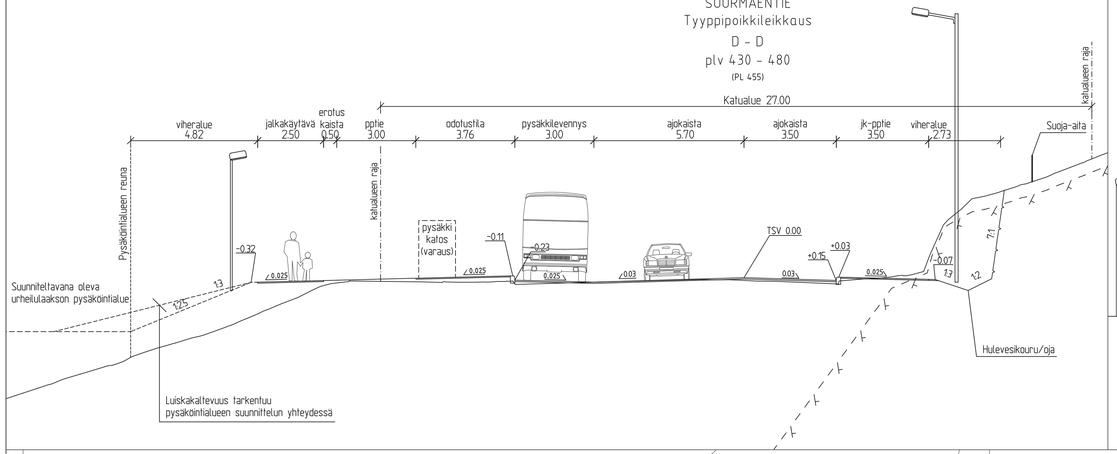

SUURMÄENTIE
Tyyppipoikkileikkaus
E - E
plv 480 - 619
(PL 594)

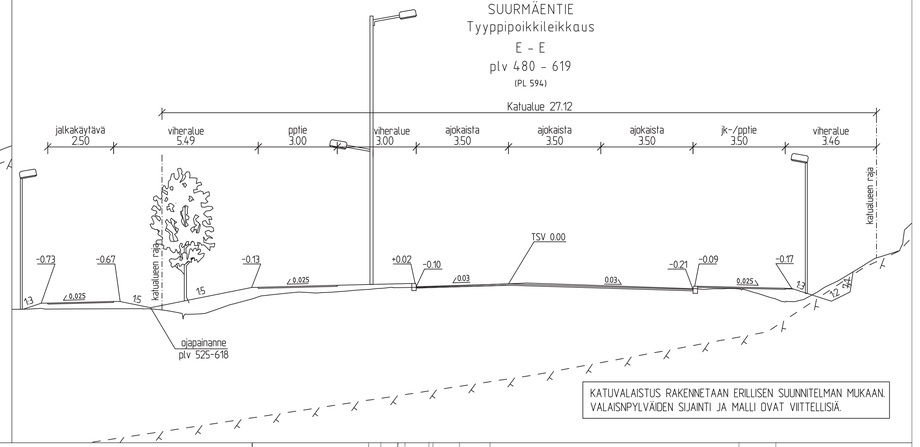

KATUVALAISTUS RAKENNETAAN ERILLISEN SUUNNITELMAN MUKAAN.
VALAISNPYLVÄIDEN SIJAINTI JA MALLI OVAT VIITTELLISIÄ.

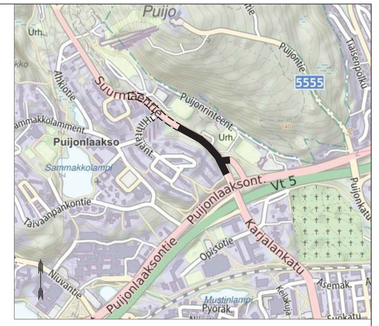

MERKINNÄT

- 120 — Mittalinja paalutus paalulukema
- Kaarresäde
- 86.5 — Kadun likim. korkeusasema (suunniteltu)
- 86.5 — Maanpinnan likim. korkeus katualueen rajalla
- Asfaltti viiste
- LR — Luiskattu graniittinen reunatuki LR, näkyvä osuus 0-40 mm
- Reunakivi, harmaa graniittinen V170, näkymäkorkeus 120 mm (bussipysäkillä reunakiven näkymä 160 mm)
- Asfaltti, ajorata
- Asfaltti, jalkakäytävä, pyörätie
- Betonikiveys
- Huomiokivi
- Graniittinupukivi
- Nurmi
- Suojatie / pyörätien jatke
- Heräteraidat
- Syöksykaivo
- Syöksykaivo, nykyinen
- Ojapainanne
- Valaisinpylväitä, (erillisen valaistussuunnitelman mukaan)
- Poistettava puu
- Istutettavia puita, runkosuoja
- Istutettavia pensaita
- Pysäkkikatos
- Kallioleikkaus, leikkauksen reuna likimäärin
- Suoja-aita
- Luiska

KORKEUSJÄRJESTELMÄ N2000
KOORDINAATTIJÄRJESTELMÄ ETRS-GK27

Liite on allekirjoitettu koneellisesti Kuopion kaupungin asianhallintajärjestelmässä. Allekirjoituksen oikeellisuuden voi todentaa kirjaamosta.

C			.
B			.
A			.
	MUUTOS/TÄYDENNYS	PÄIVÄYS	NIMI

Kohde
PUIJONLAAKSO (27)
SUURMÄENTIEN KLV
(VÄLILLÄ HIIHTÄJÄNTIE – PUIJONLAAKSONTIEN LIITTYMÄ)

Piirustuksen sisältö / Mittakaava
ASEMAPIIRUSTUS 1:500
POIKKILEIKKAUS 1:100

Piirustuslaji
KATUSUUNNITELMA

KUOPION KAUPUNKI, KAUPUNKIYMPÄRISTÖN PALVELUALUE
KAUPUNKISUUNNITTELUPALVELUT
KUNNALLISTEKNINEN SUUNNITTELU
PL 1097 (SUOKATU 42) 70111 KUOPIO
Puhelin (017) 182 111, www.kuopio.fi

Päiväys	7.9.2017	Suunn. alue	
Hyv.	A.RÄSÄNEN	As.nro	1391/2017
Asemak.tark.	.		
Suunn./tark.	P.PAKARINEN	Piir. nro	
Piirt.	.		

Rakennuskohde
KUOPION KAUPUNKI
KUOPIO

FCG Suunnittelu ja tekniikka Oy
Microkatu 1, PL 1199,
70211 Kuopio
Puh. 0104090
www.fcg.fi

Suunnittelualla, työnumero ja piirustuksen numero: KTL 0133-30623 202
Tiedosto
Muutos
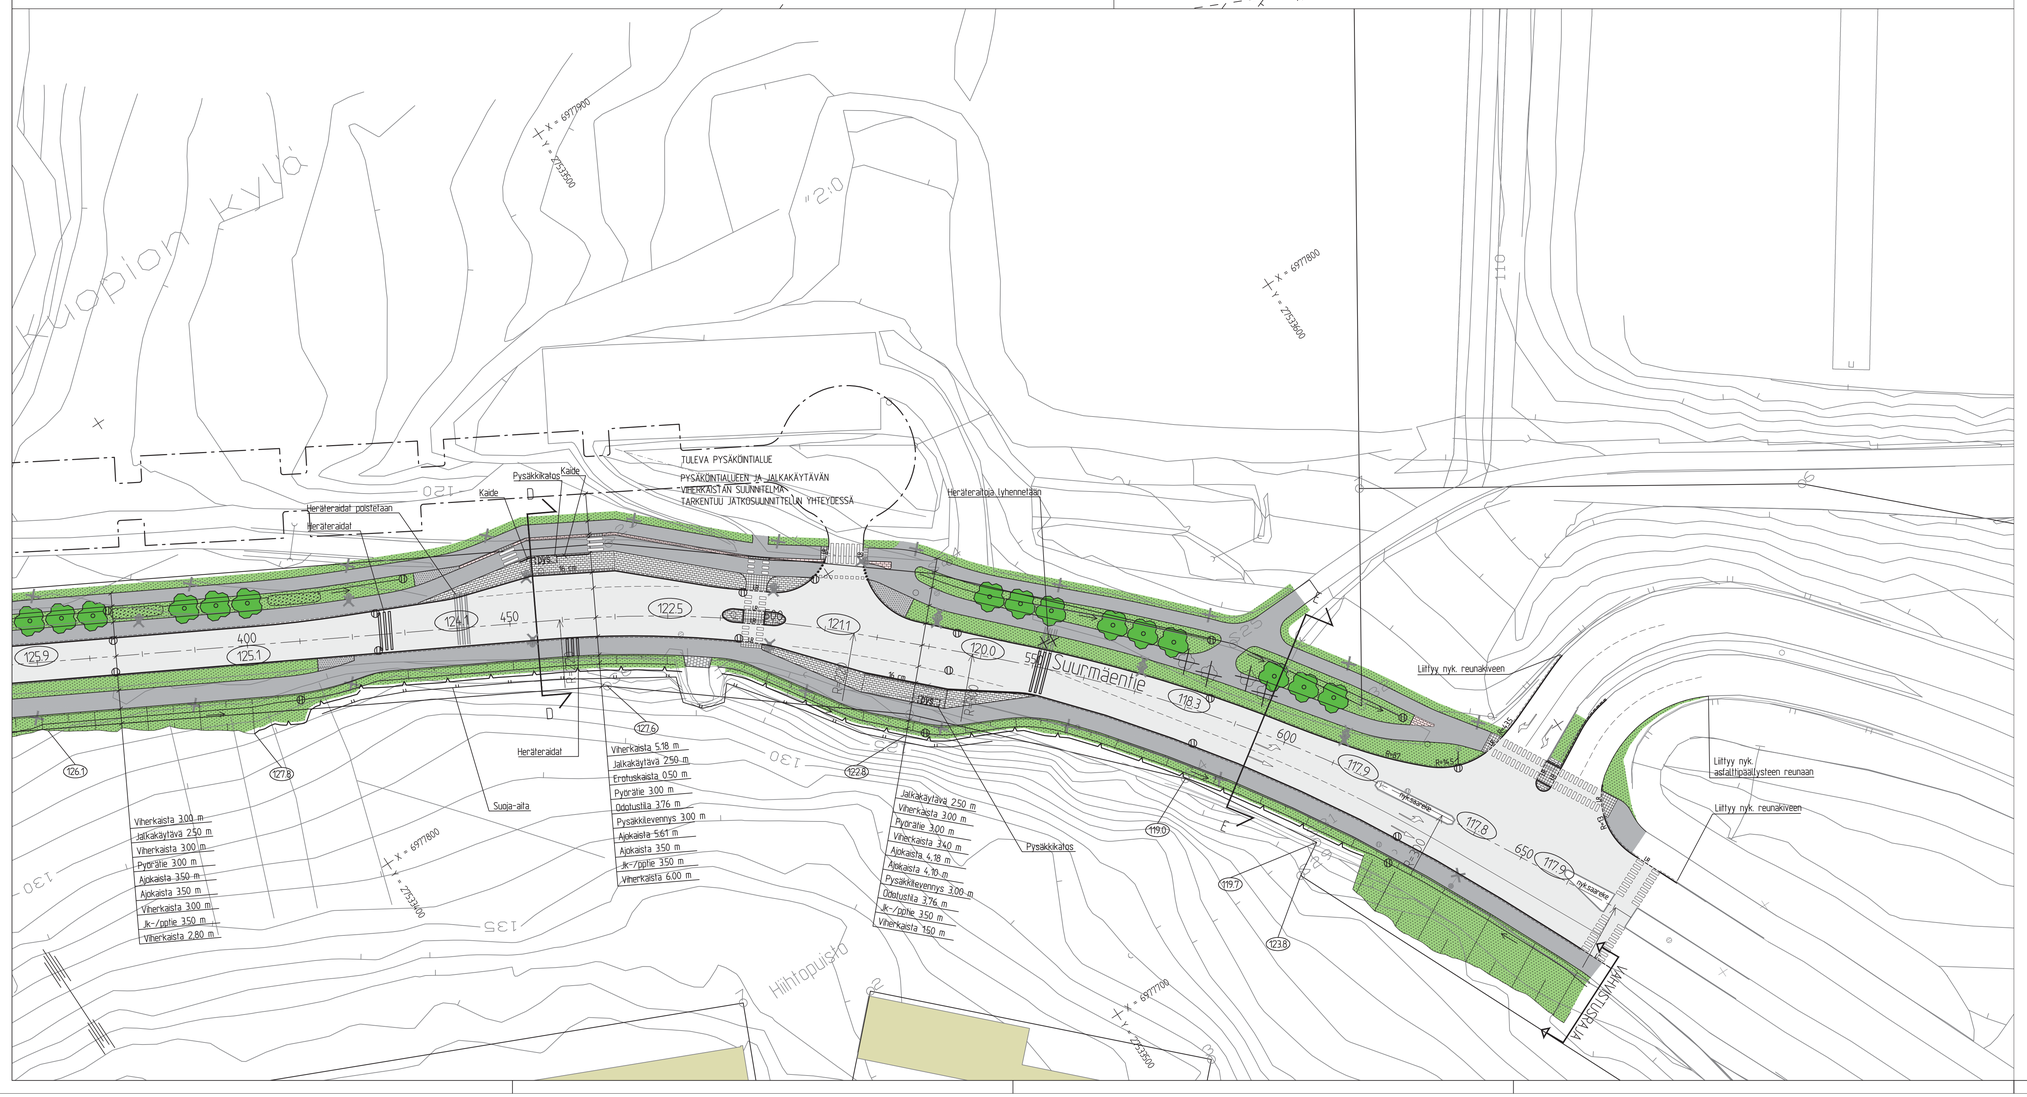
Päiväys	7.9.2017	Suunn./Piirt.	J.JÄÄSKELÄINEN
Pääsuunn.	J.JÄÄSKELÄINEN	Tarkastaja	A
Hyv.	T.LESKINEN	Yhteyshenkilö	S