






KORKOTIEDOT N2000


HANNES KOLEHMAISEN KATU

SUOKATU

17.10.2017

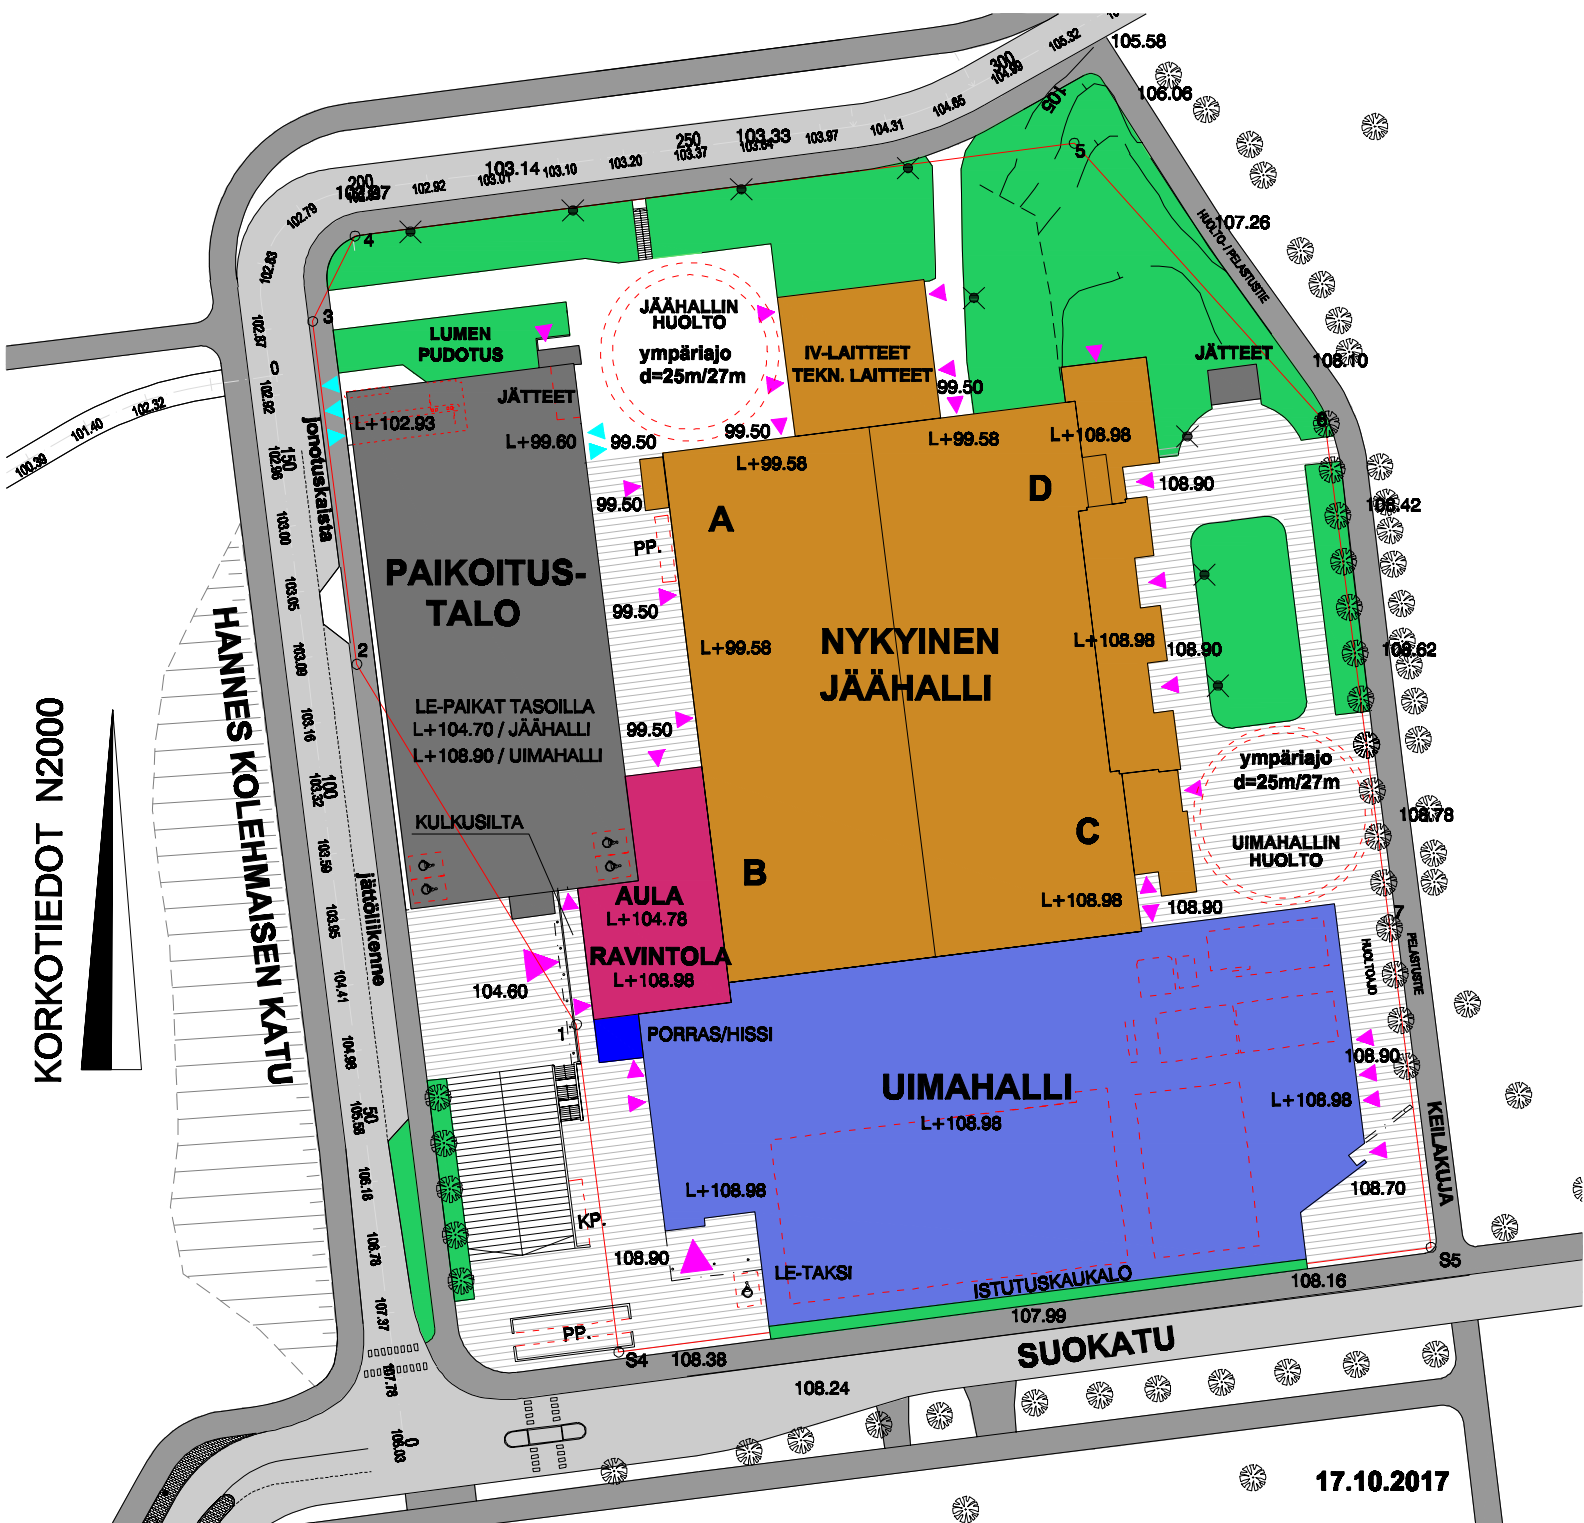

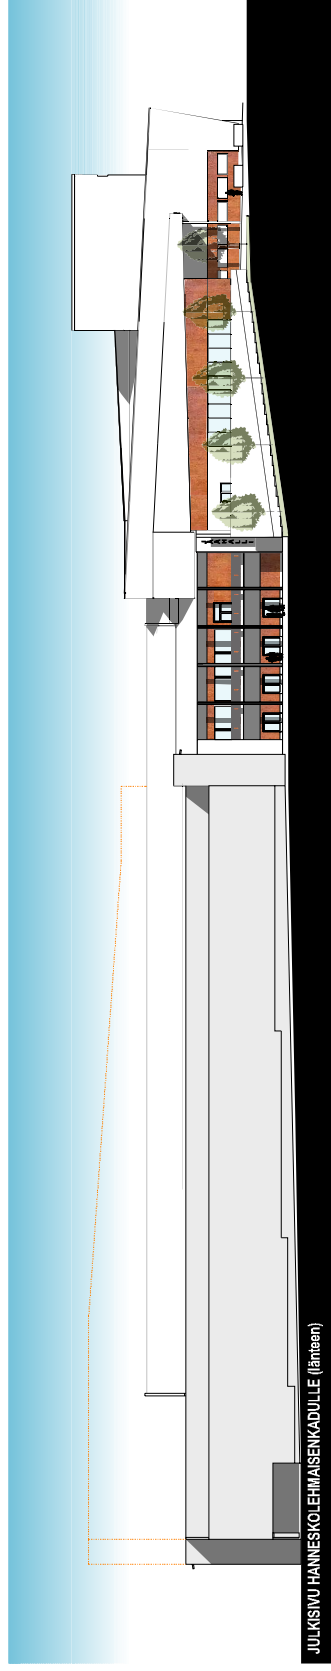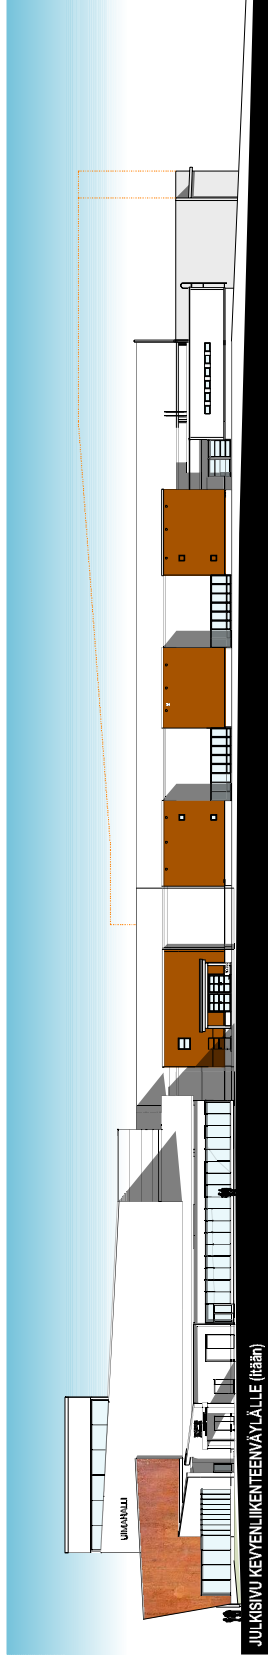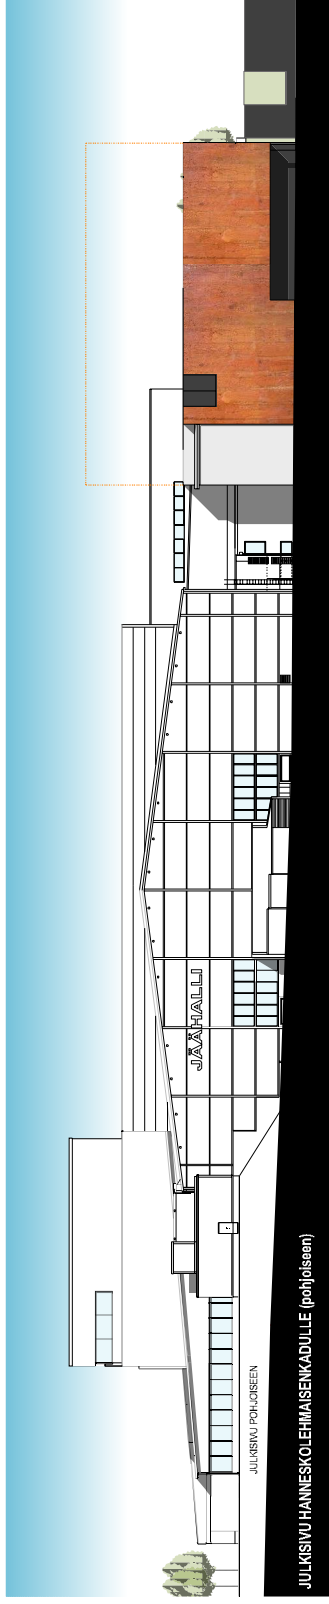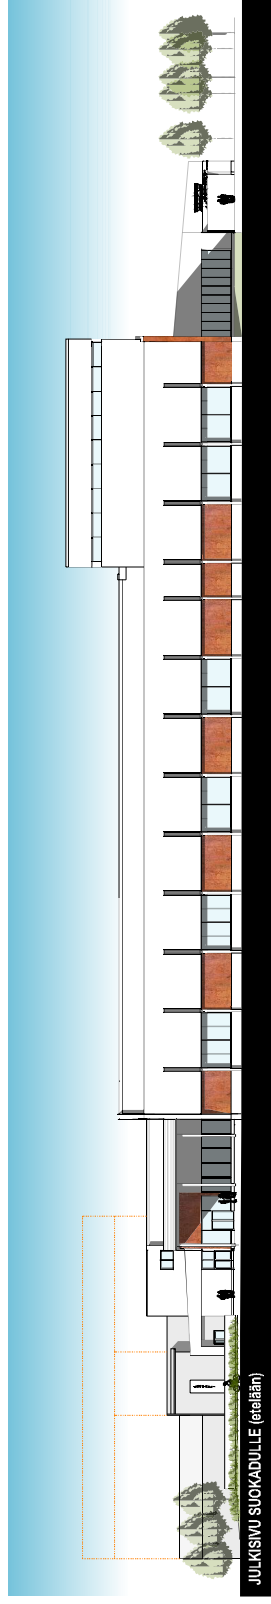

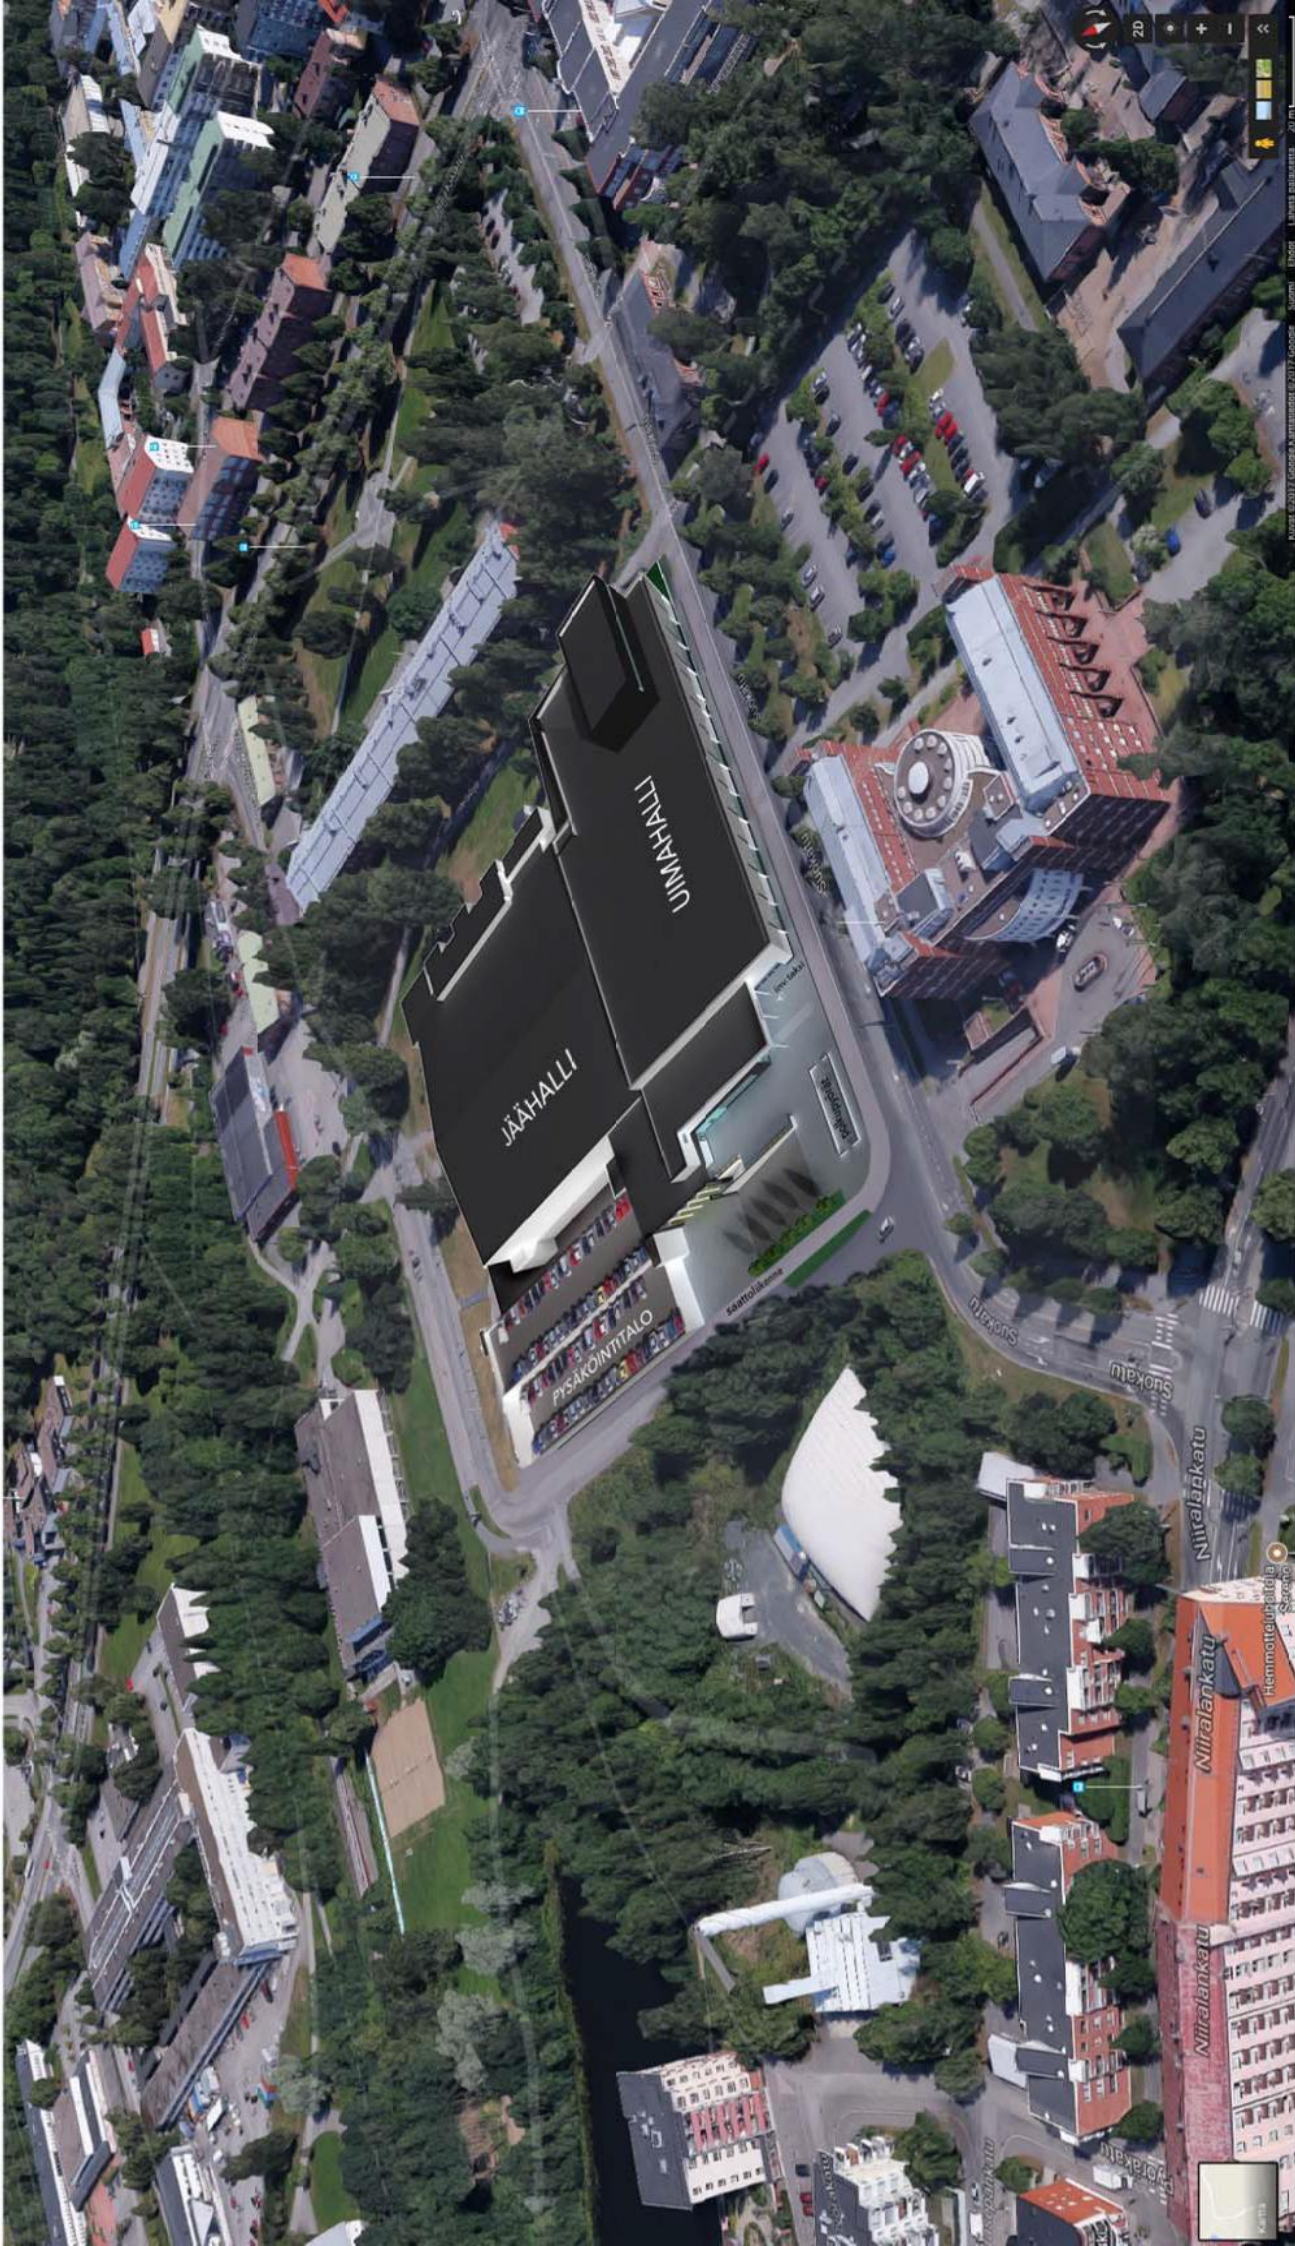

Kuopion kuntolaakso

17.10.2017



Kuopion kuntolaakso   korotettu pysäköintitalo   17.10.2017