


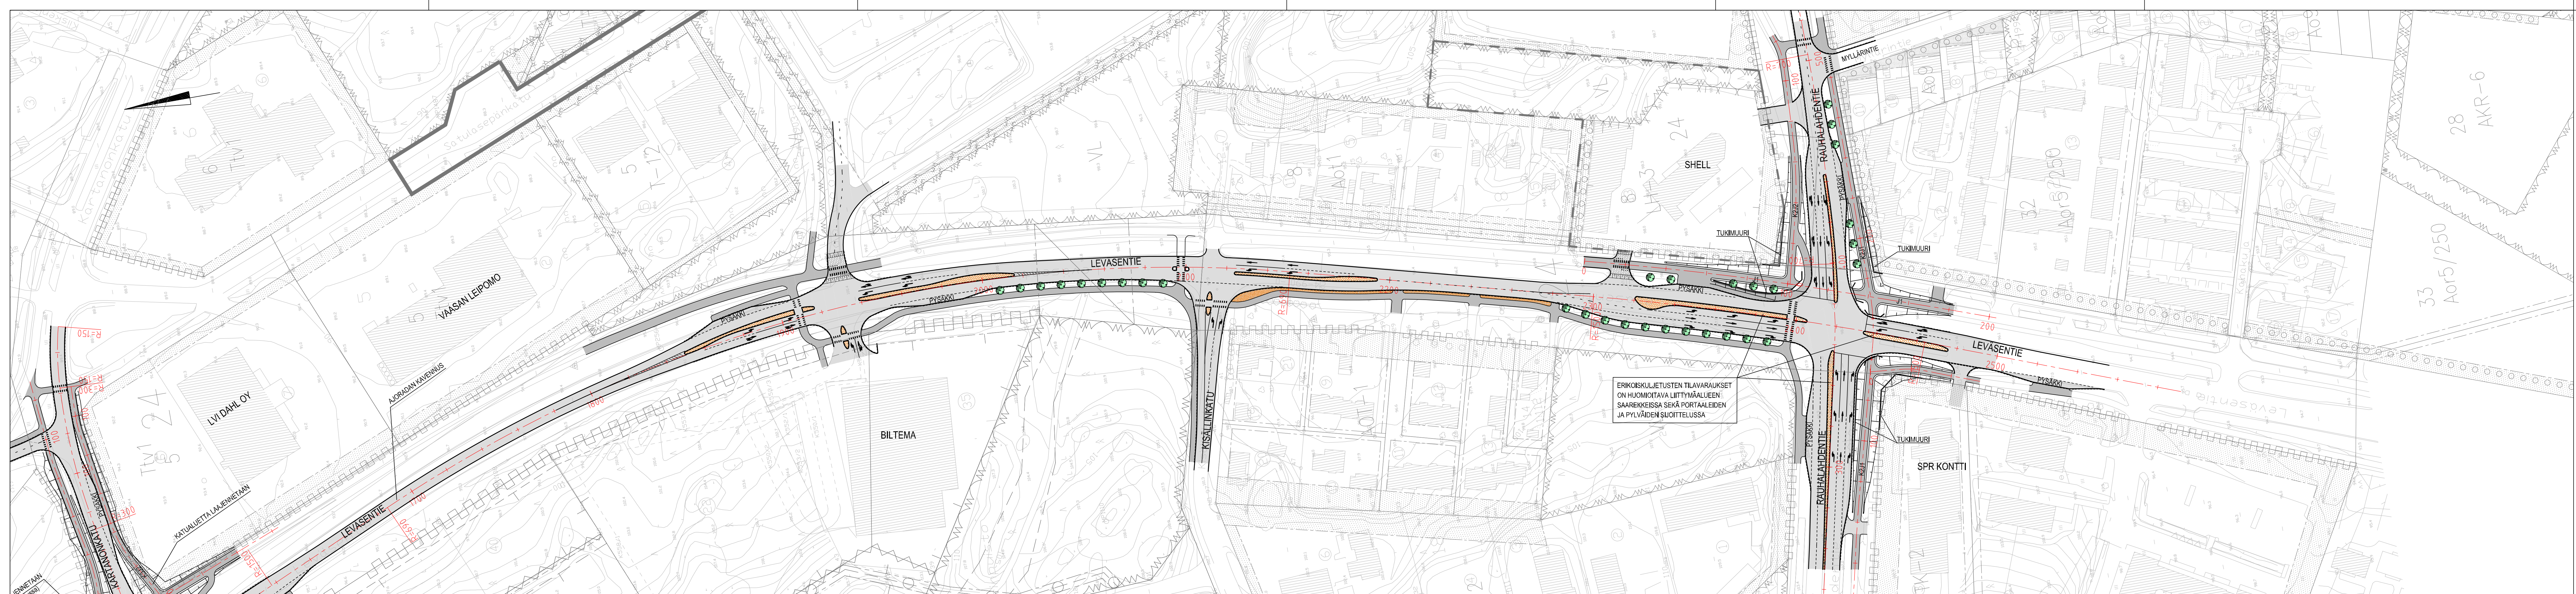

\\sfsku20v\Proj\LL1200\16\LL12058_10161645_Valtatie04_Projektit\Leväsentie_YSL\LEVÄSENTIE_YS.DWG

KUOPION KAUPUNKI	PVM. 28.11.2017
LEVÄSENTIEN LIIKENTEEN YLEISSUUNNITELMA Kartanonkatu - Rauhalahdentie Plv. 1800 - 2600	MK 1:1000
	PIIRR. NRO LL12058-3
 SITO SITO Viestikatu 7 70600 Kuopio	puh. 020 747 6000 fax 020 747 6111
	SUUNN. Jouni Mikkonen